


S3\_ SECCIÓ LONGITUDINAL TALLANT PEL VOLUM DE L'AUDITORI I EL BAR



S1\_ SECCIÓ TRANSVERSAL TALLANT PEL VOLUM DE LA SALA POLIVALENT I L'AUDITORI

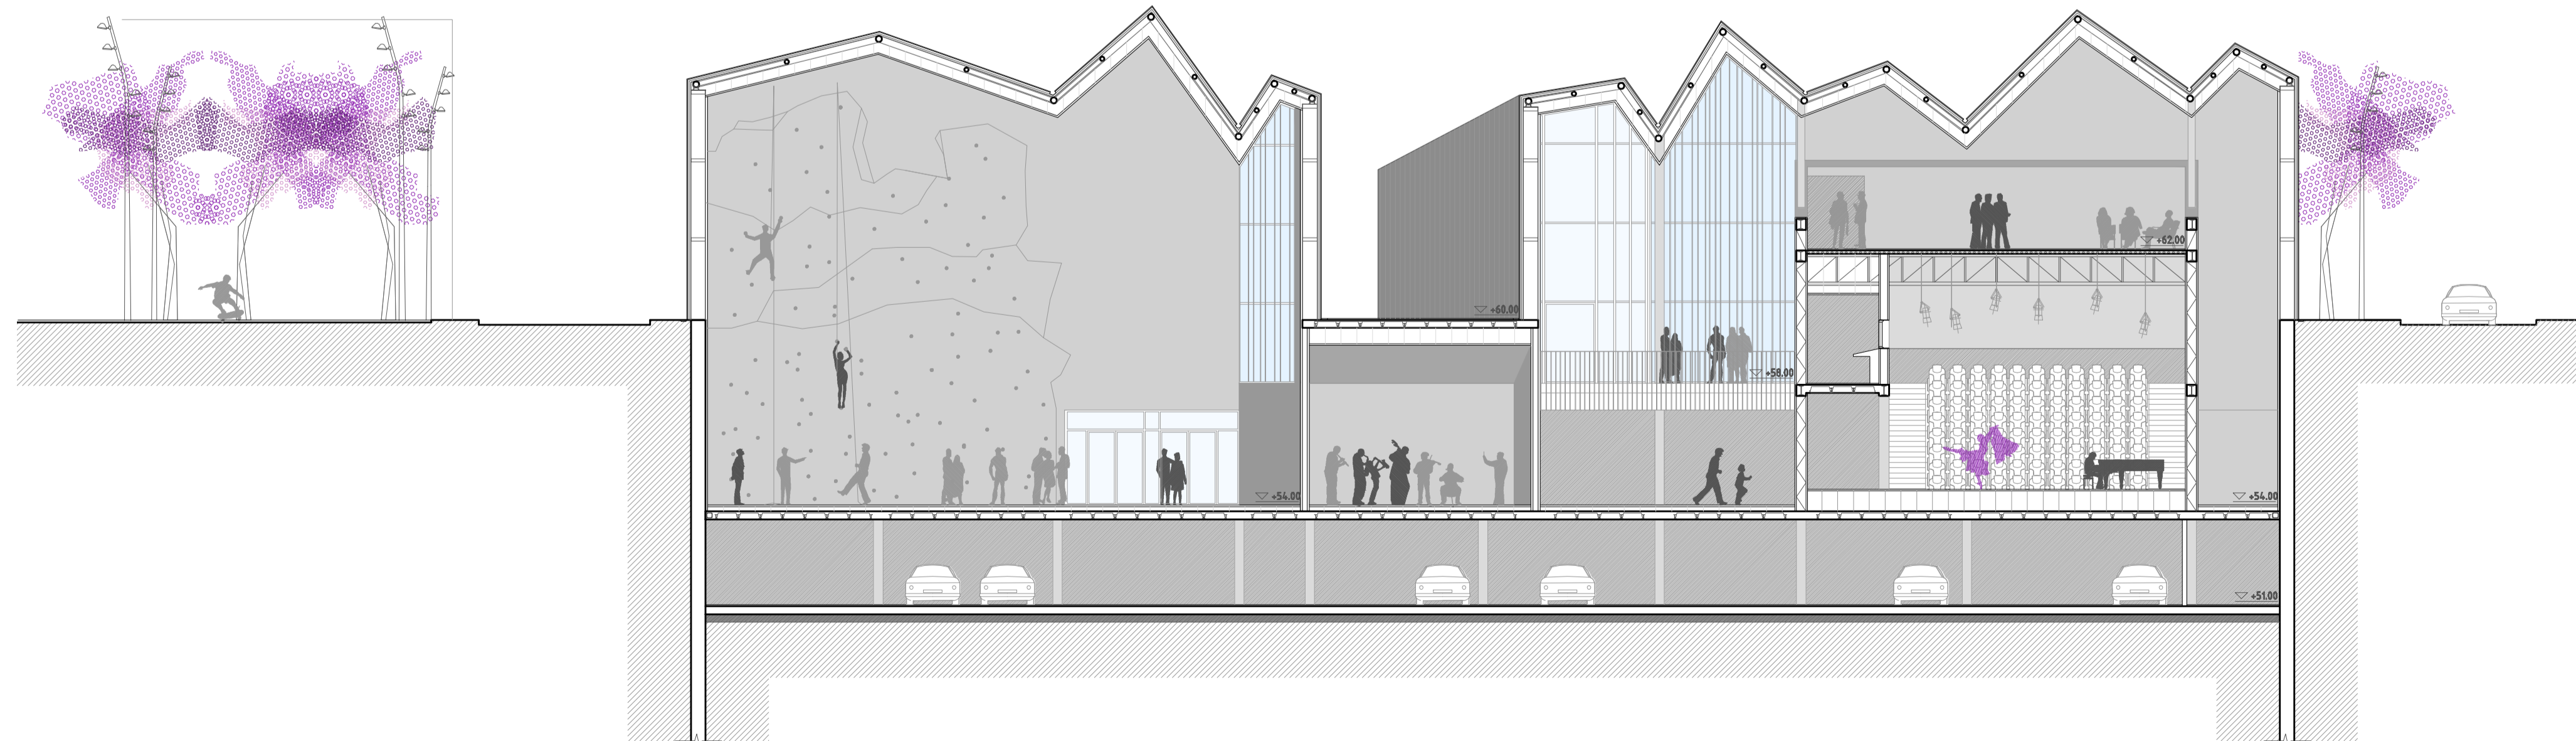