



A1_ ALÇAT CARRER ANGLESO LA, SUD-EST

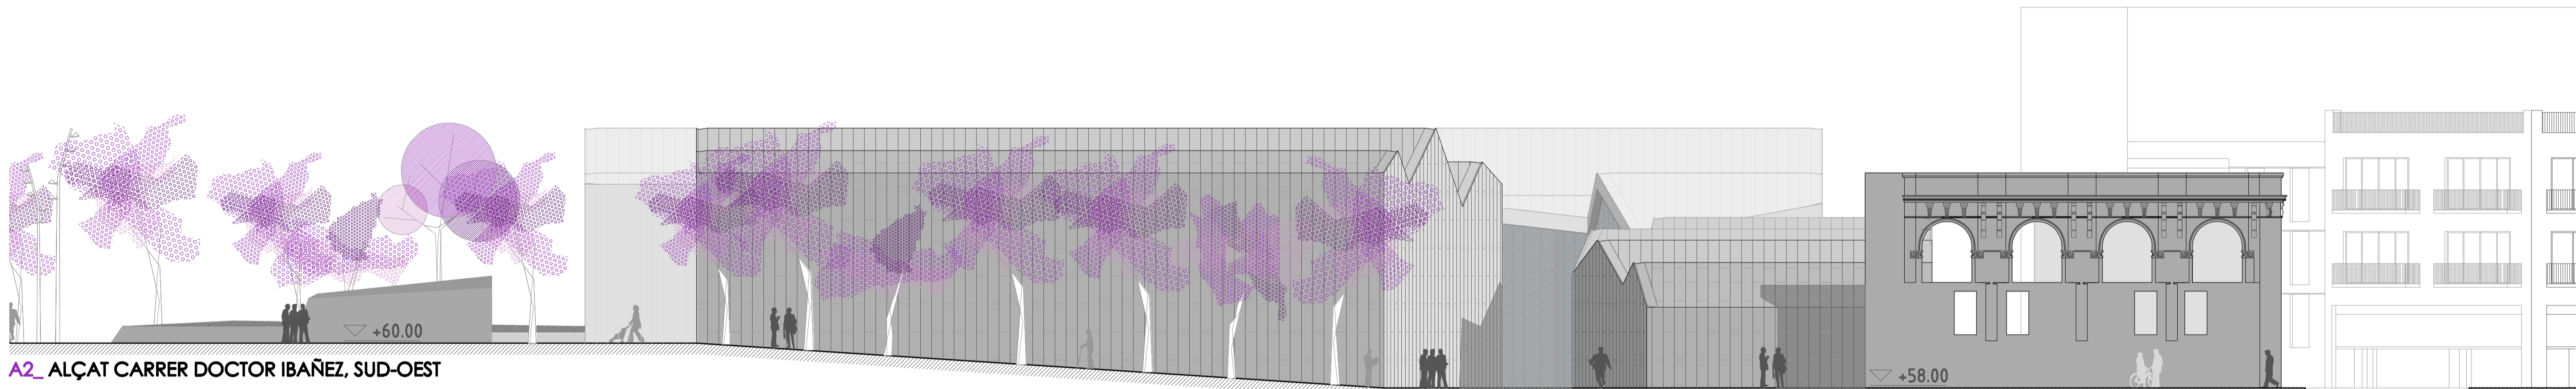

A2_ ALÇAT CARRER DOCTOR IBAÑEZ, SUD-OEST

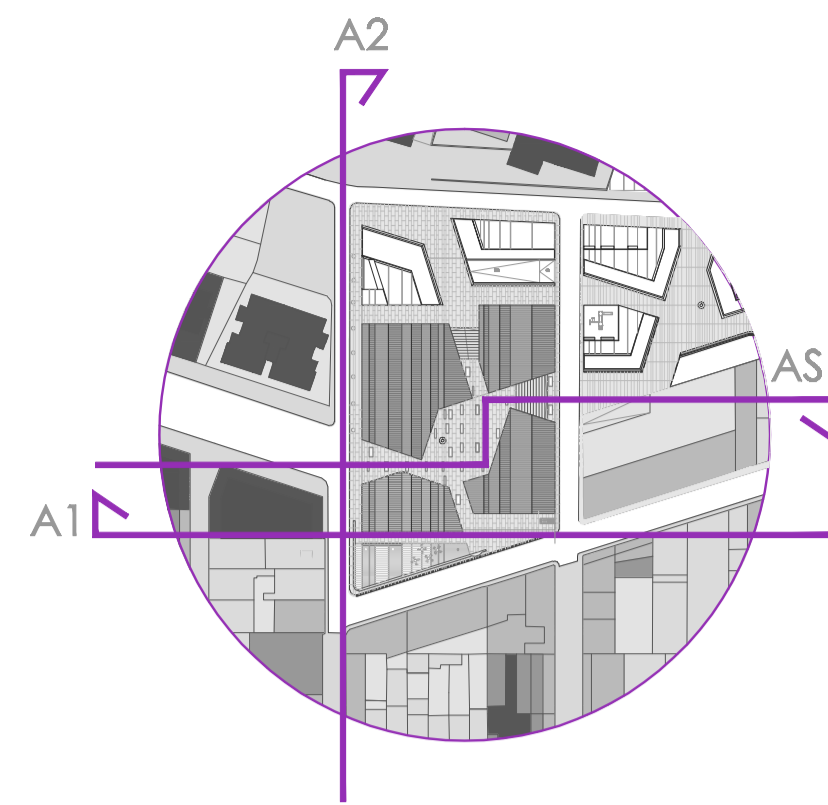

AS1_ ALÇAT SECCIÓ PER L'INTERIOR DE LA PLAÇA, VEIENT L'ENTRADA PRINCIPAL

