






PLANTA -1

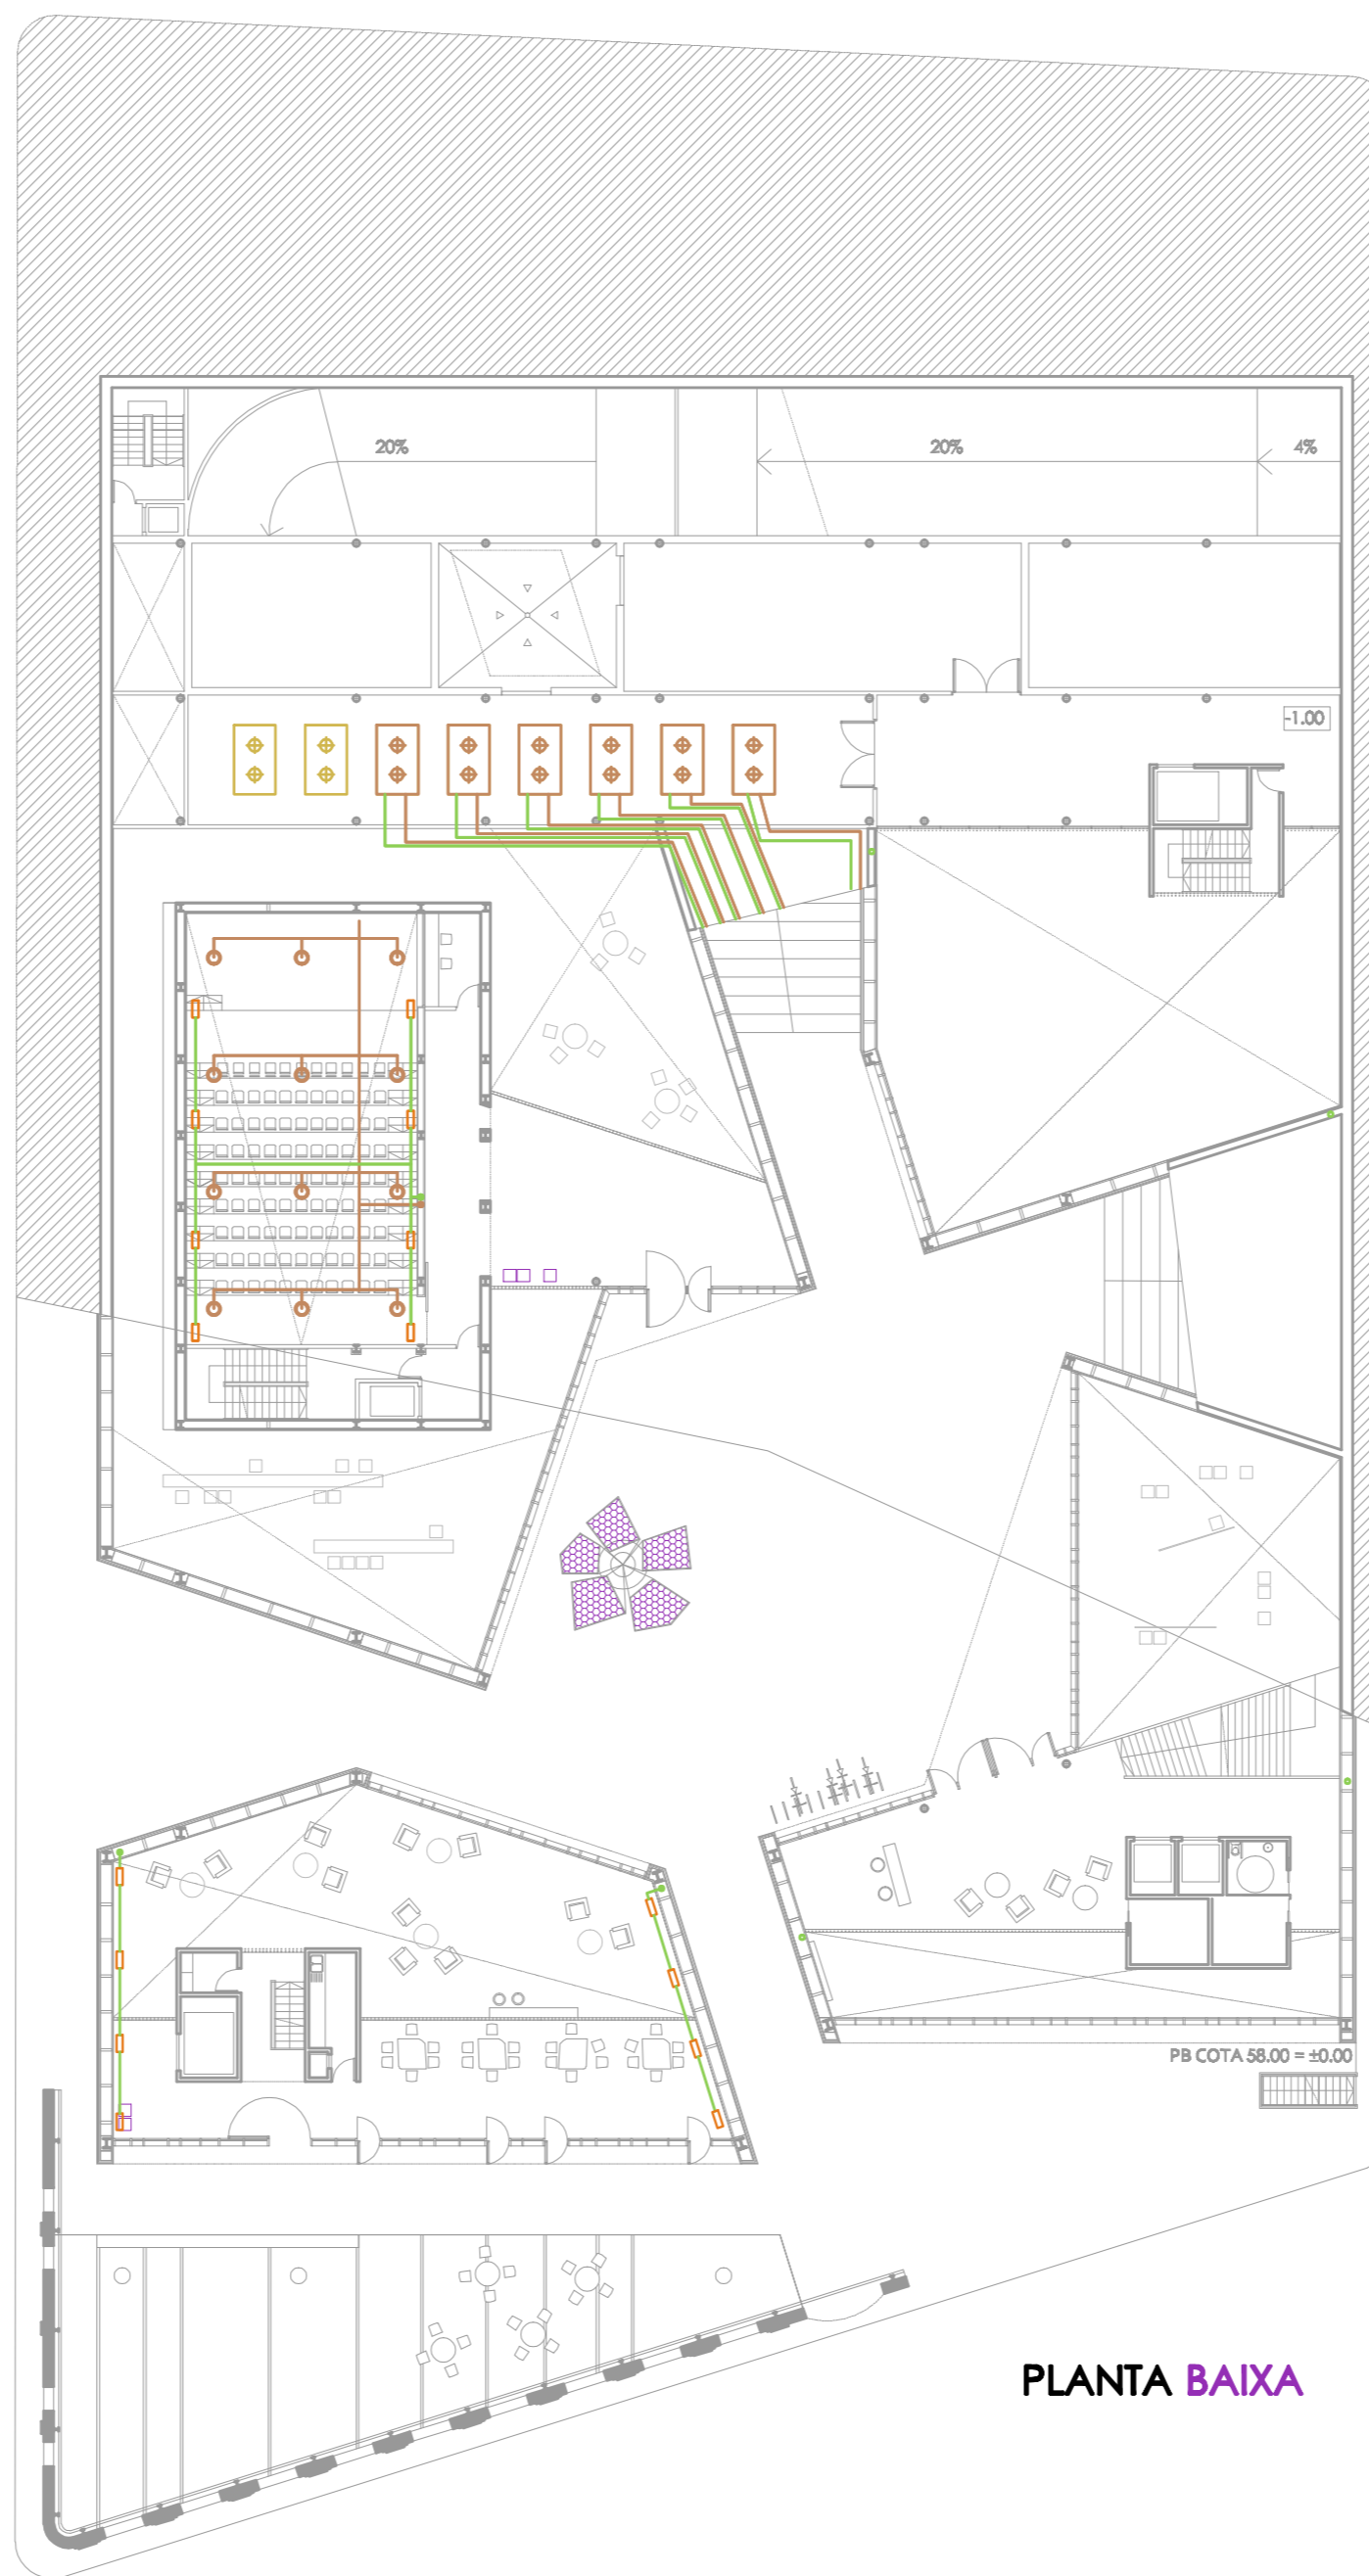


PLANTA BAIXA

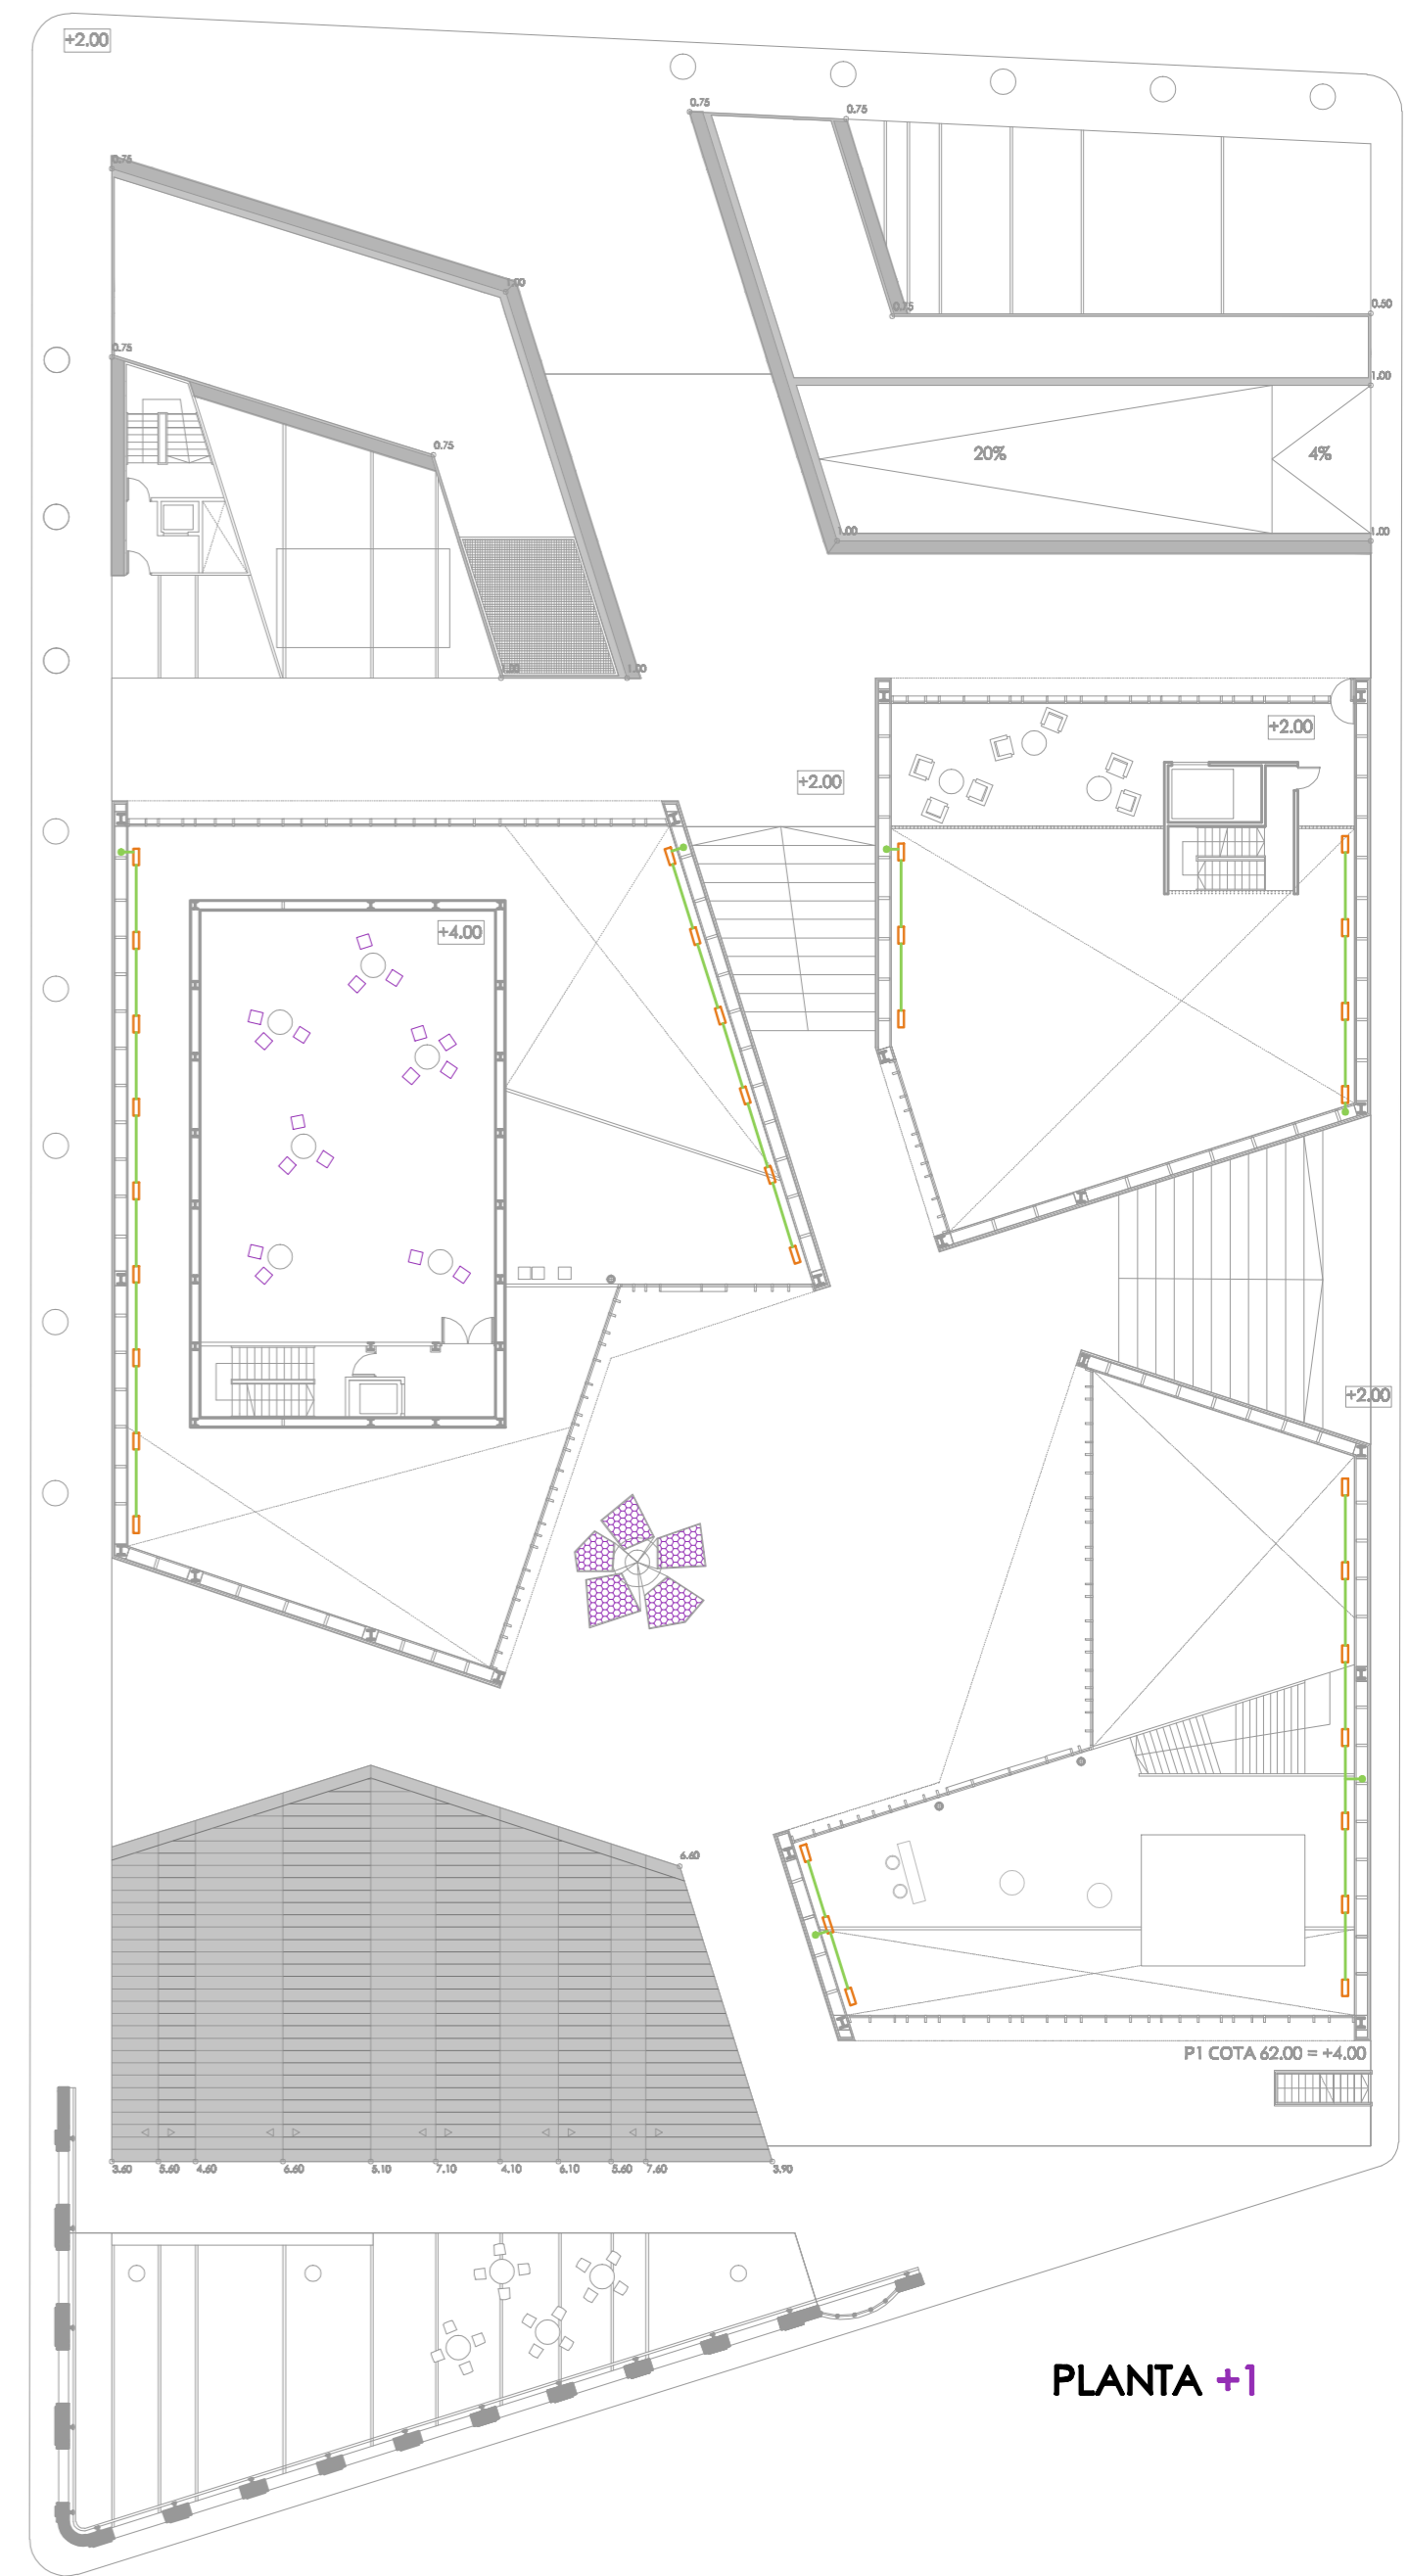


PLANTA +1

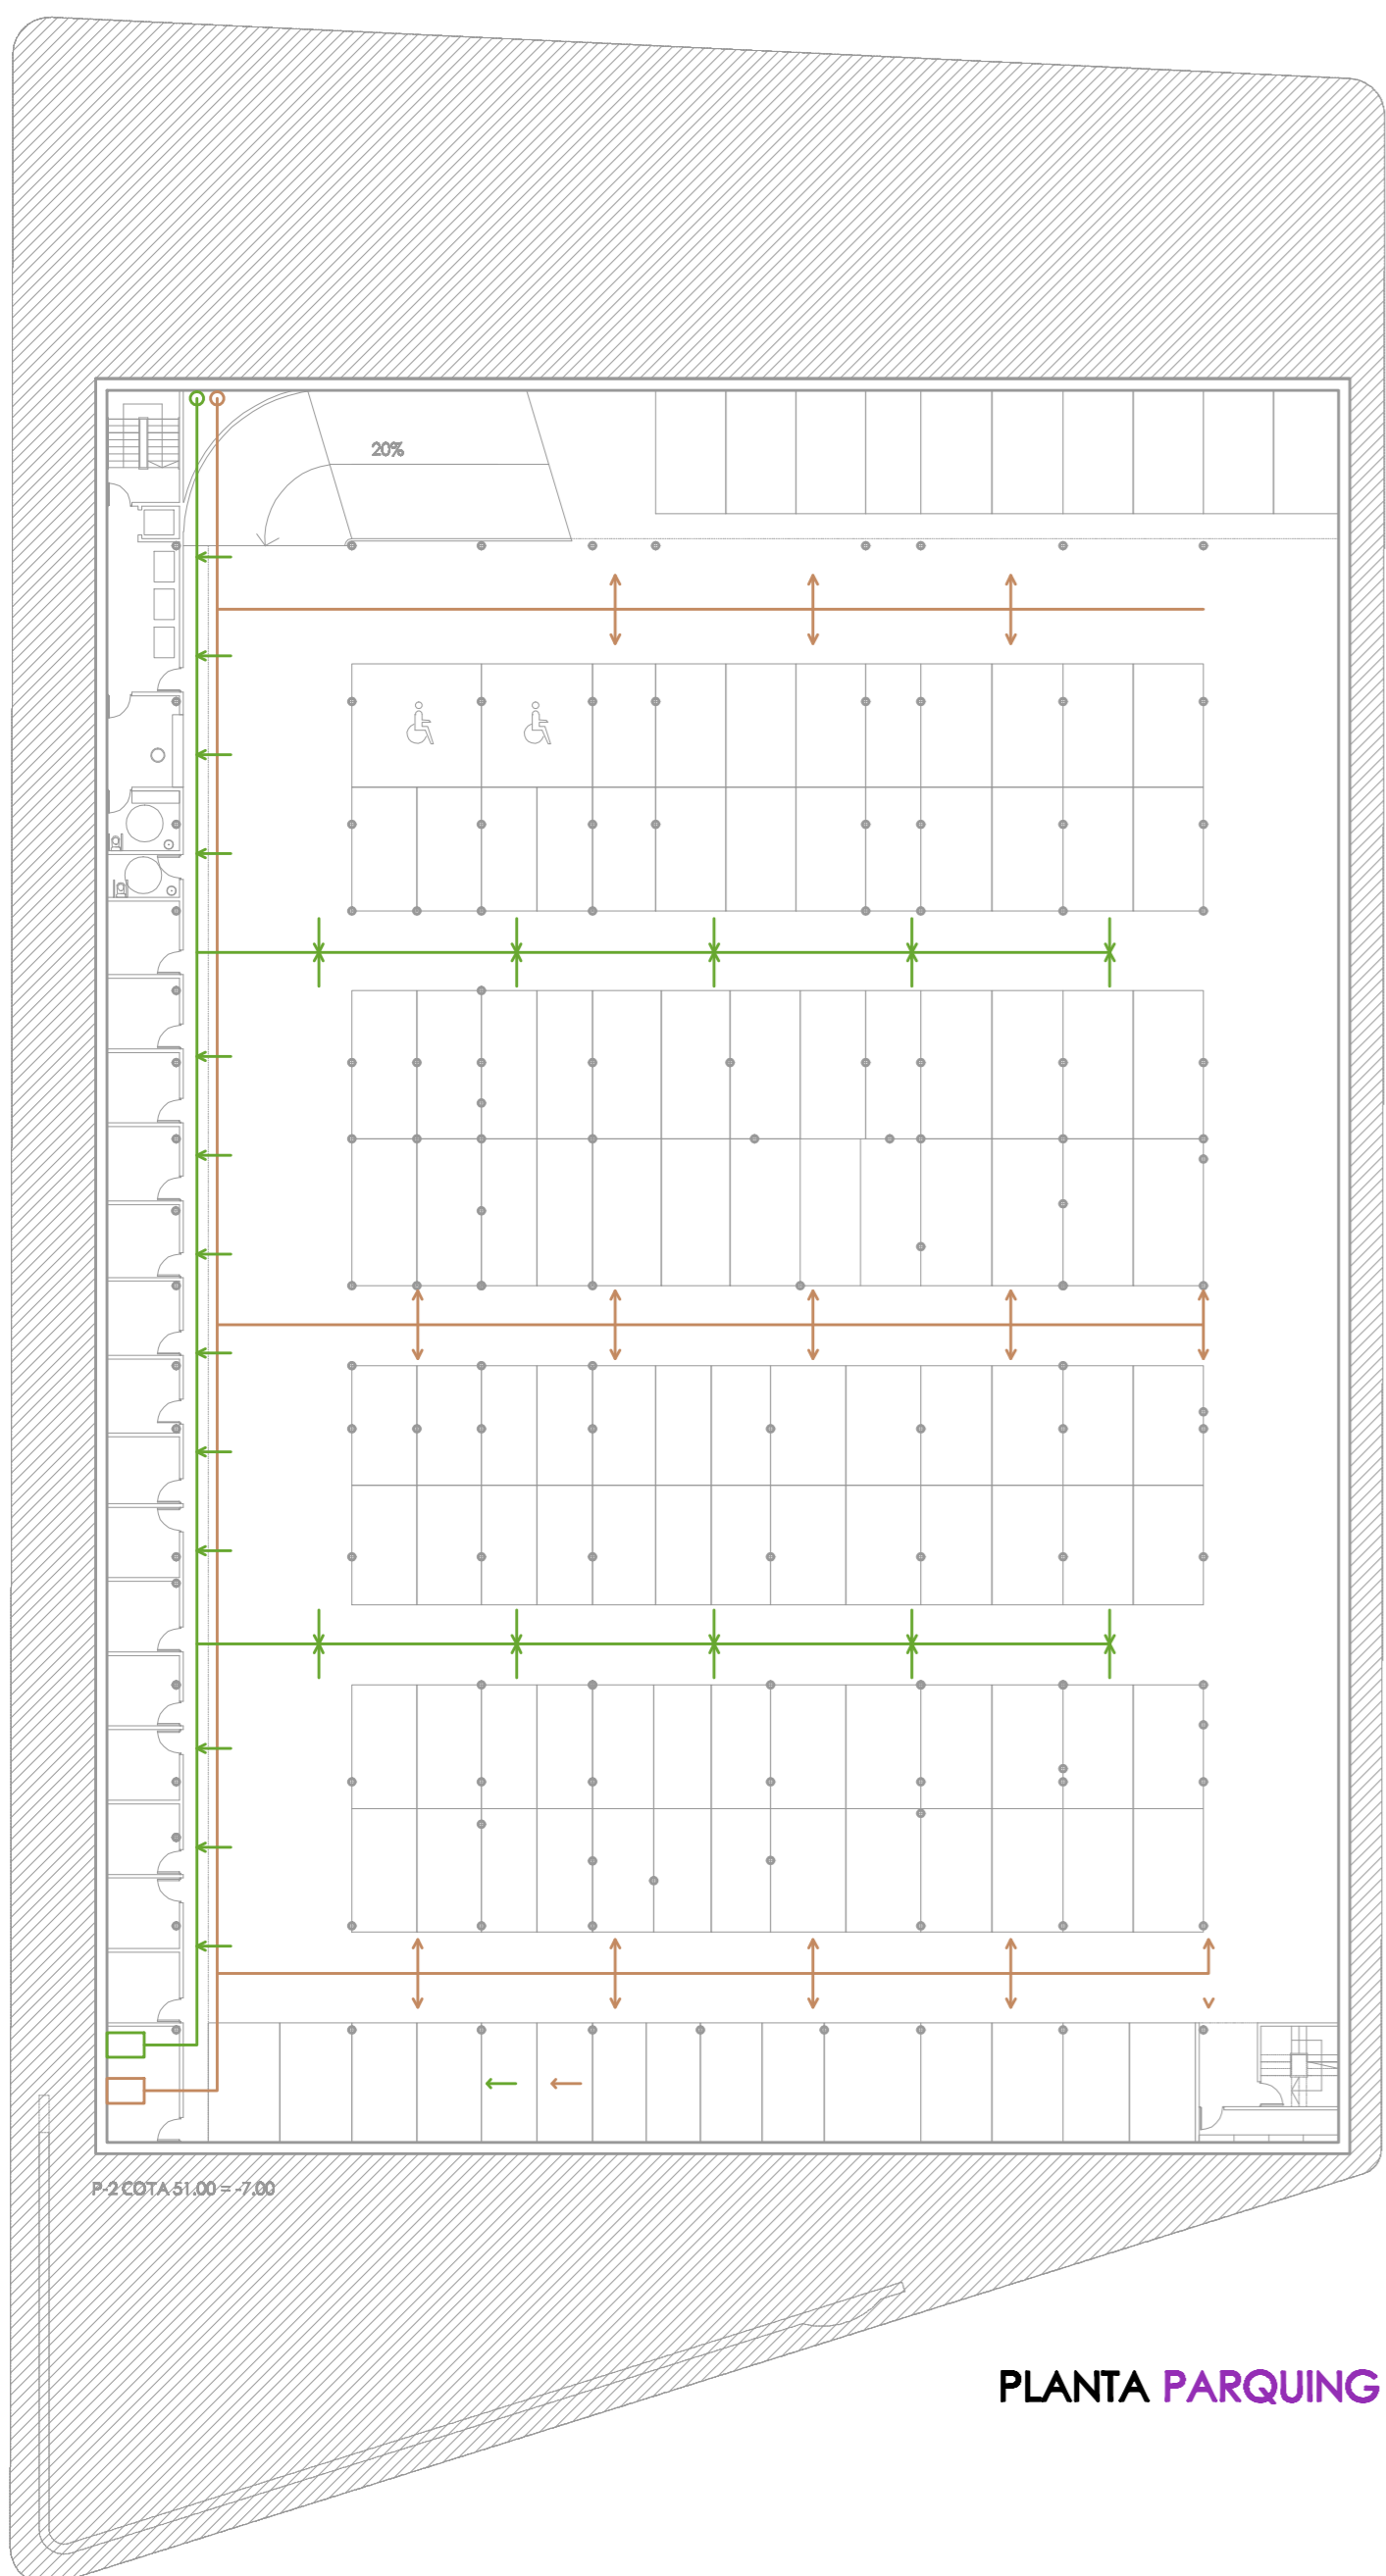



PLANTA PARQUING

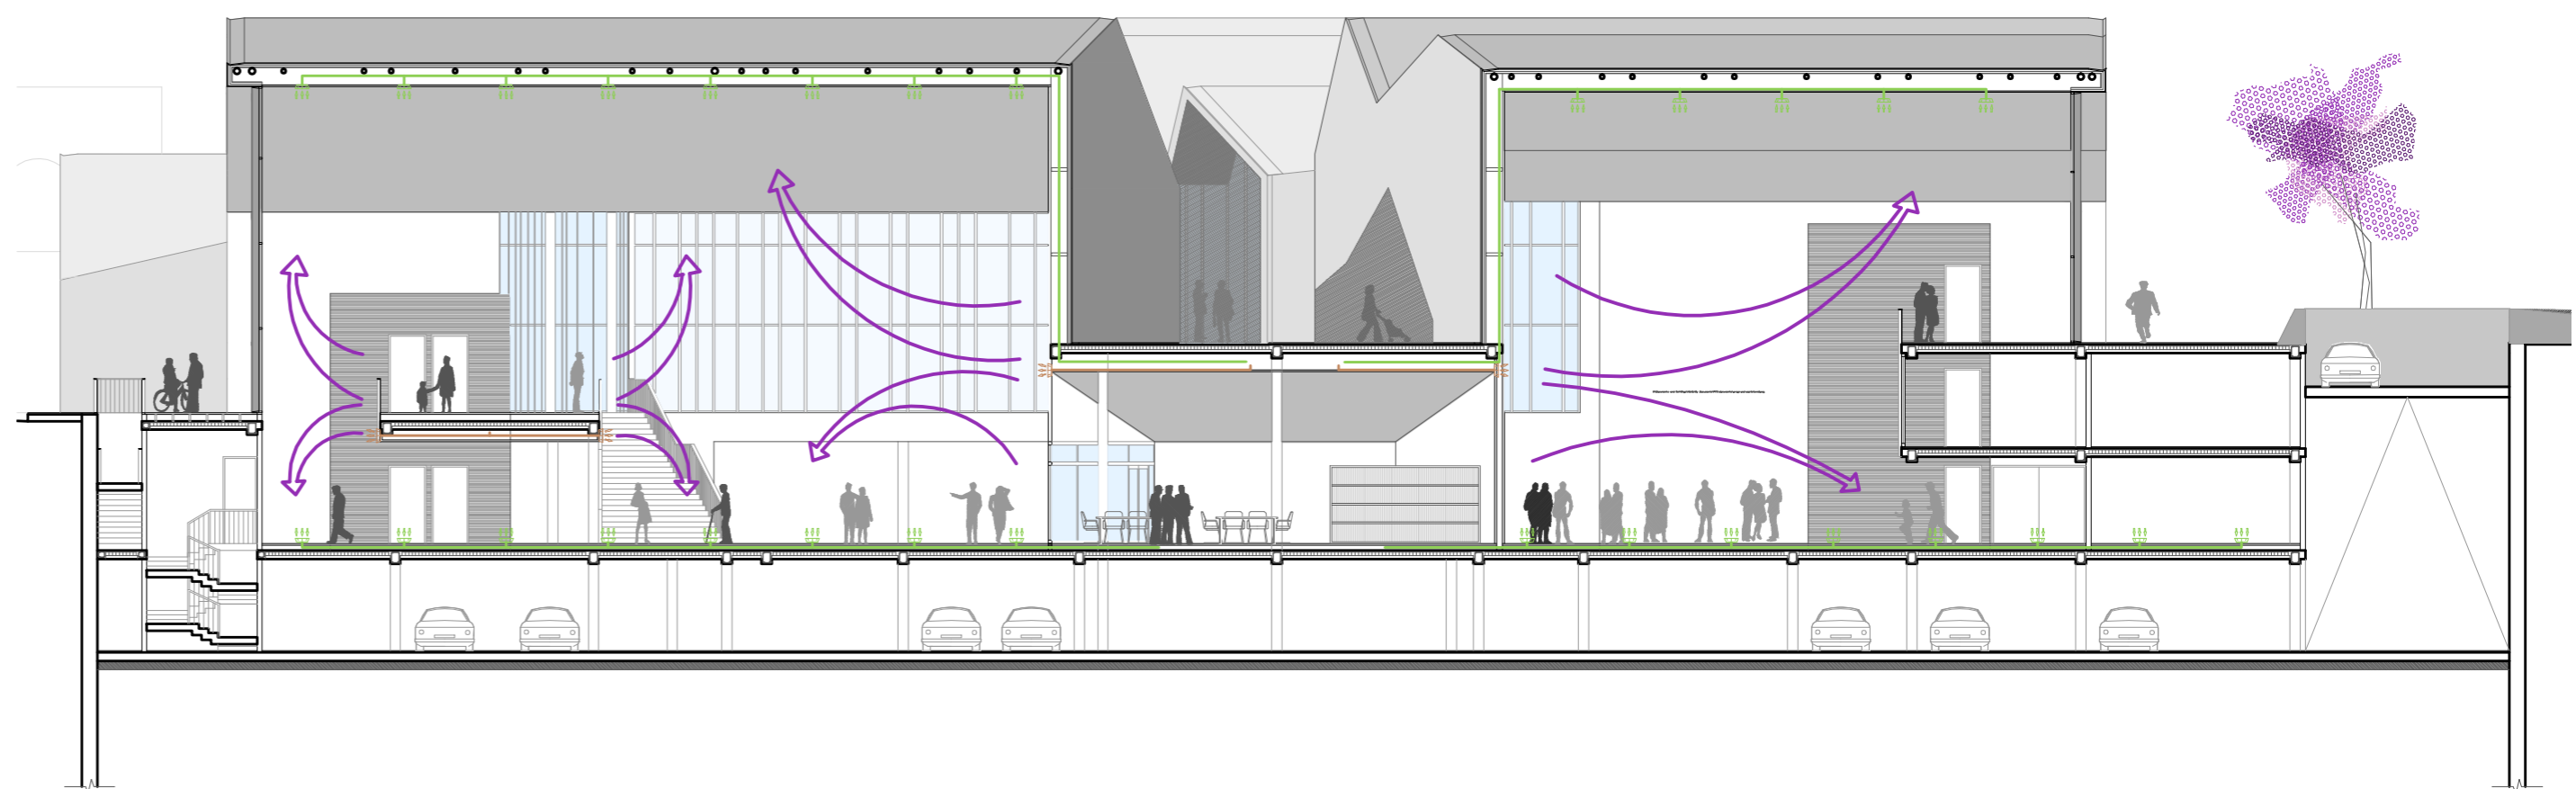


SECCIÓ PER EL VOLUM D'ACCÉS I LA SALA POLIVALENT
CIRCULACIÓ DE L'AIRE IMPULSAT

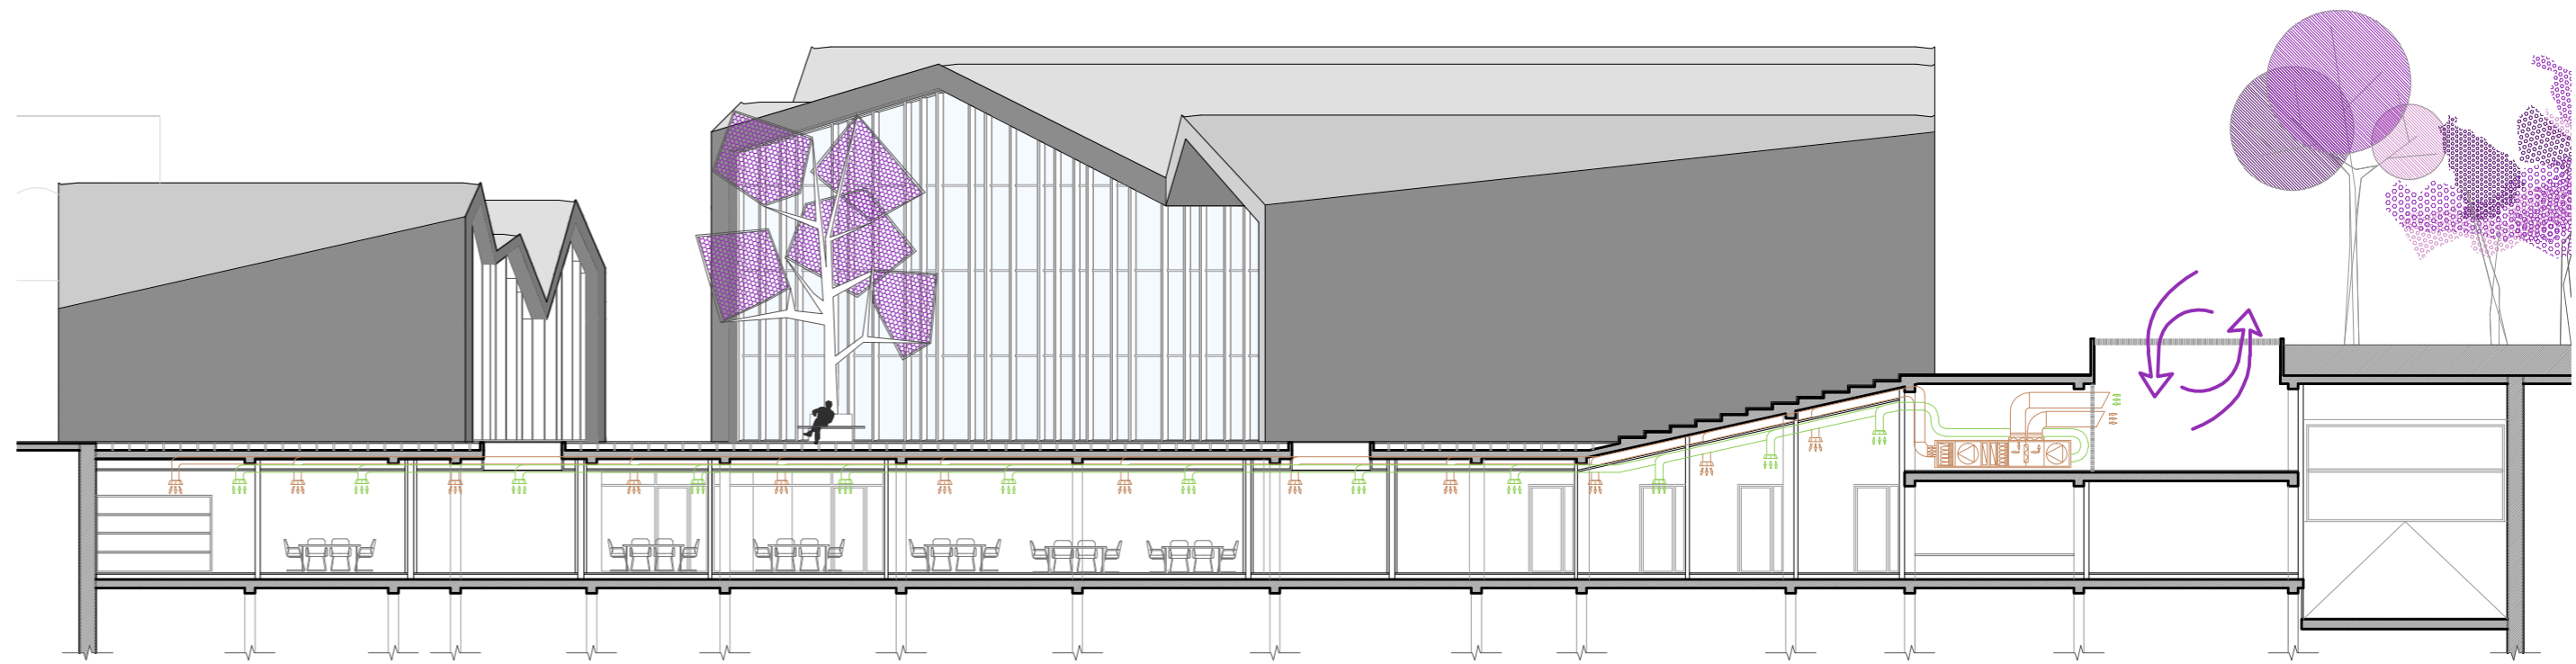

SECCIÓ PER LA PLAÇA LONGITUDINALMENT LOCALITZACIÓ
DE LES INSTAL·LACIONS DE CLIMATITZACIÓ

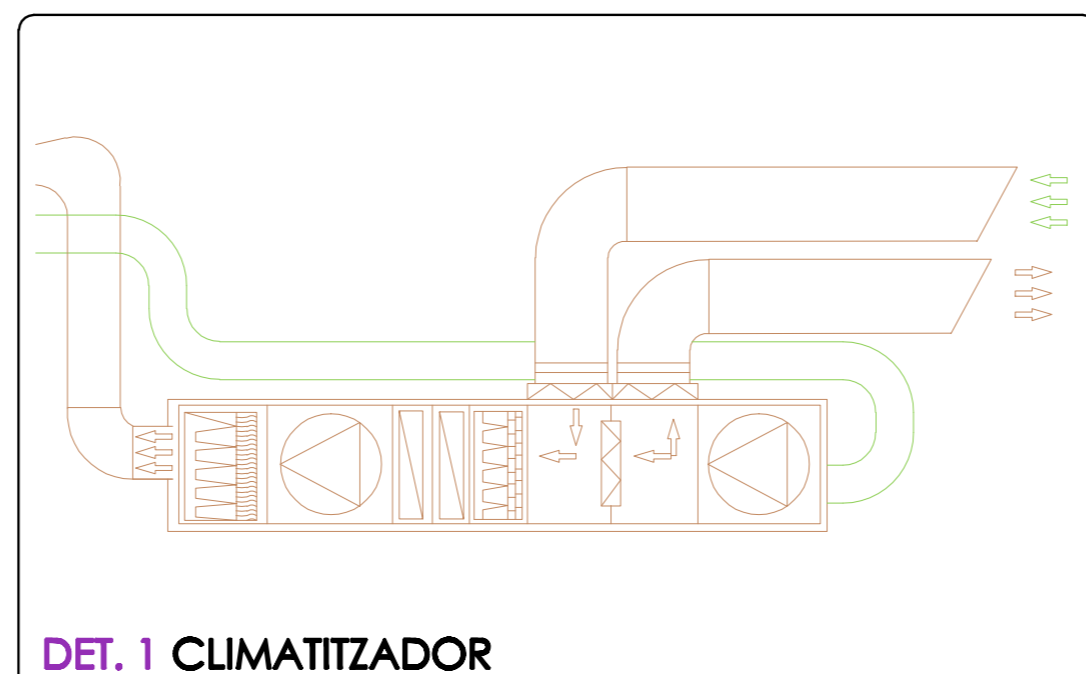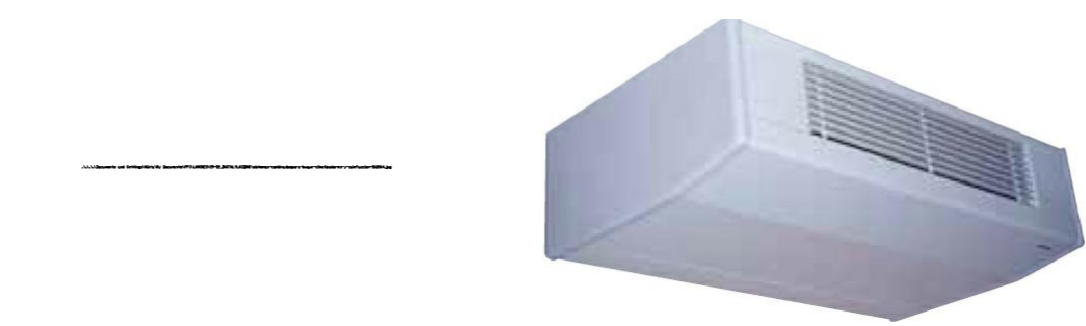

DET. 1 CLIMATITZADOR

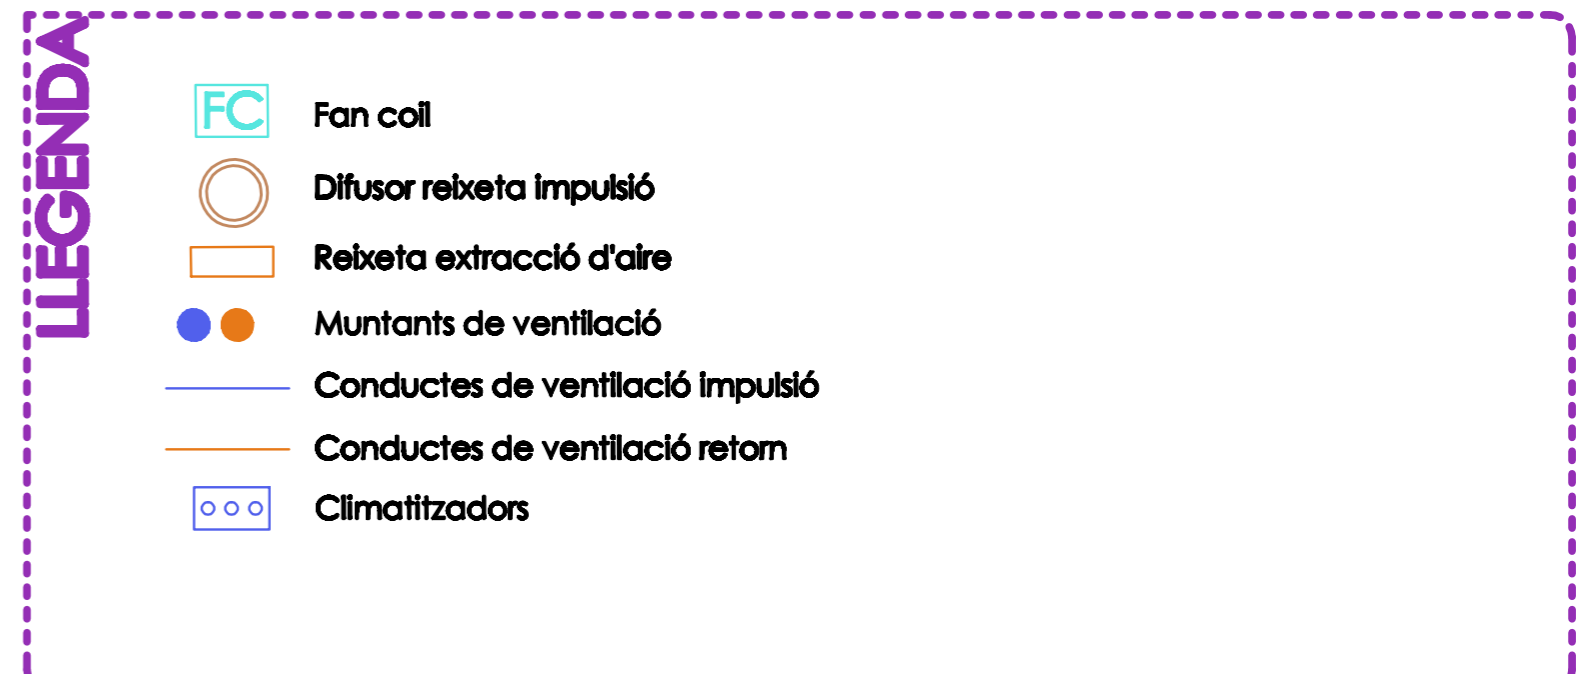

LEGENDA

- FC Fan coil
- Difusor reixeta impulsió
- Reixeta extracció d'aire
- Muntants de ventilació
- Conductes de ventilació impulsió
- Conductes de ventilació retard
- Climatitzadors