


ALÇAT SUD

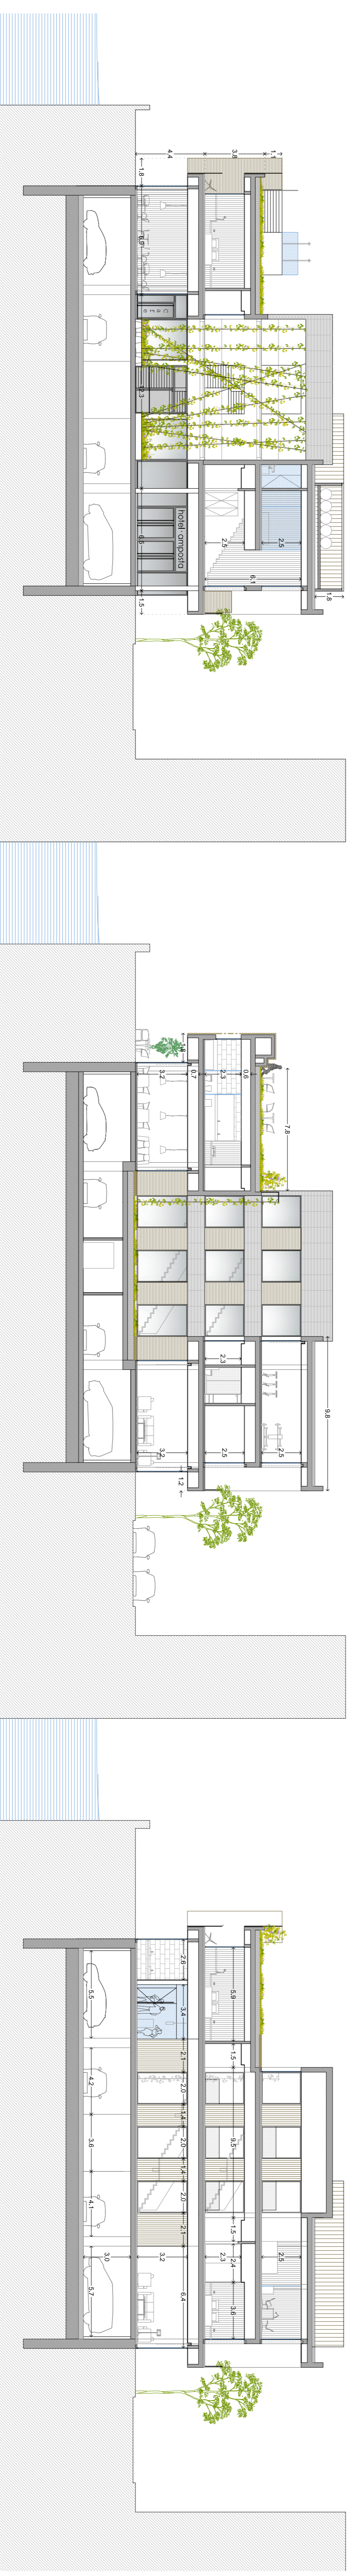

ALÇAT SUD PATI INTERIOR



REFERÈNCIES I INFLUÈNCIES

La transparència de la planta baixa





Parament lleuger sota façana en voladú i pilars desvinculats de la façana



La pedra i les baranes metàl·liques del passeig del riu d'amposta



La vegetació trepadora del riu Ebre sobre les antigues construccions

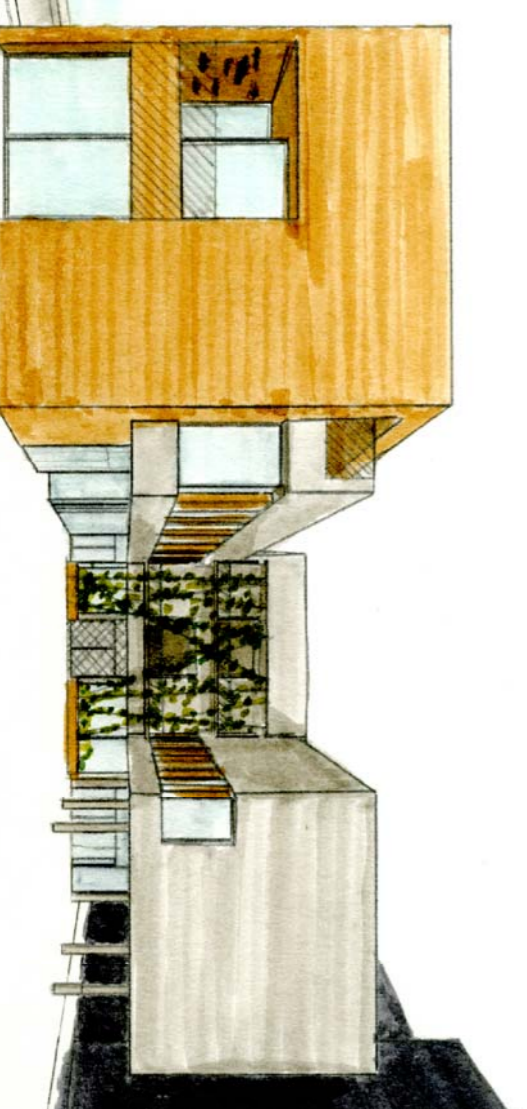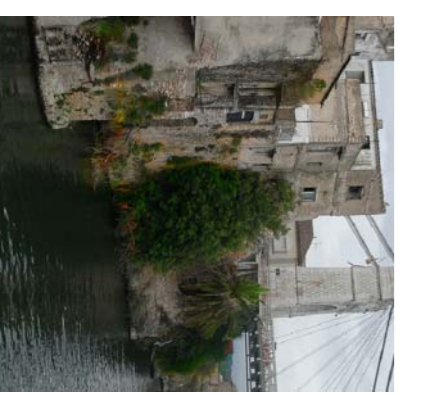

Espequejament irregular de les finestres (Le Corbusier)



Intercalats de fusta amb vidre

