



A partir de la unitat bàsica, l'habitatge doble es genera mitjançant la duplicació i mantinent les mateixes mides.

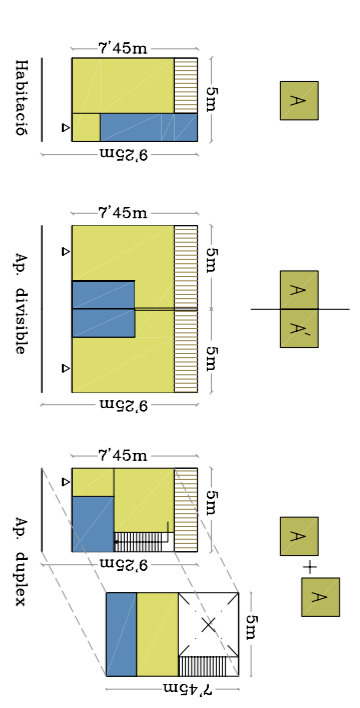


Es van barrejar diversos sistemes d'agregació i finalment el resultat més adequat per a aquest sistema es pot crear una malla modular segons l'emplaçament on es vulgui inserir. Les barres d'habitacions estan separades per espais llargs entre elles (oberts o tancats) i sempre controlant que el pil·lor dia solar de l'any, entrés llum a totes les estances.

Aquestes barres es van connectant per els serveis de l'hotel i espais comuns i és gràcies a aquest sistema que s'aconsegueix una circulació perpendicular a la del sentit de les barres, permetent una circulació més oberta i menys llarga.

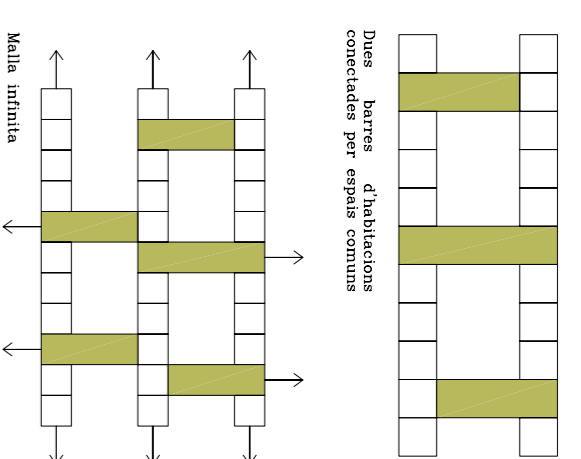


HABITACIÓ DOBLE

L'habitació doble es concep amb una habitació de relax. A l'entrar a l'habitació, un vidre translúcid deixa passar la llum des del tancador del bany. El bany està dissenyat amb zones diferenciades. L'espai de la banyera té vistes cap al riu Ebre a través d'una finestra coberta per una persiana i a la vegada li dona més intimitat respecte del carrer. La resta de l'habitació destaca per la seva simplicitat per no treure-li amplitud.

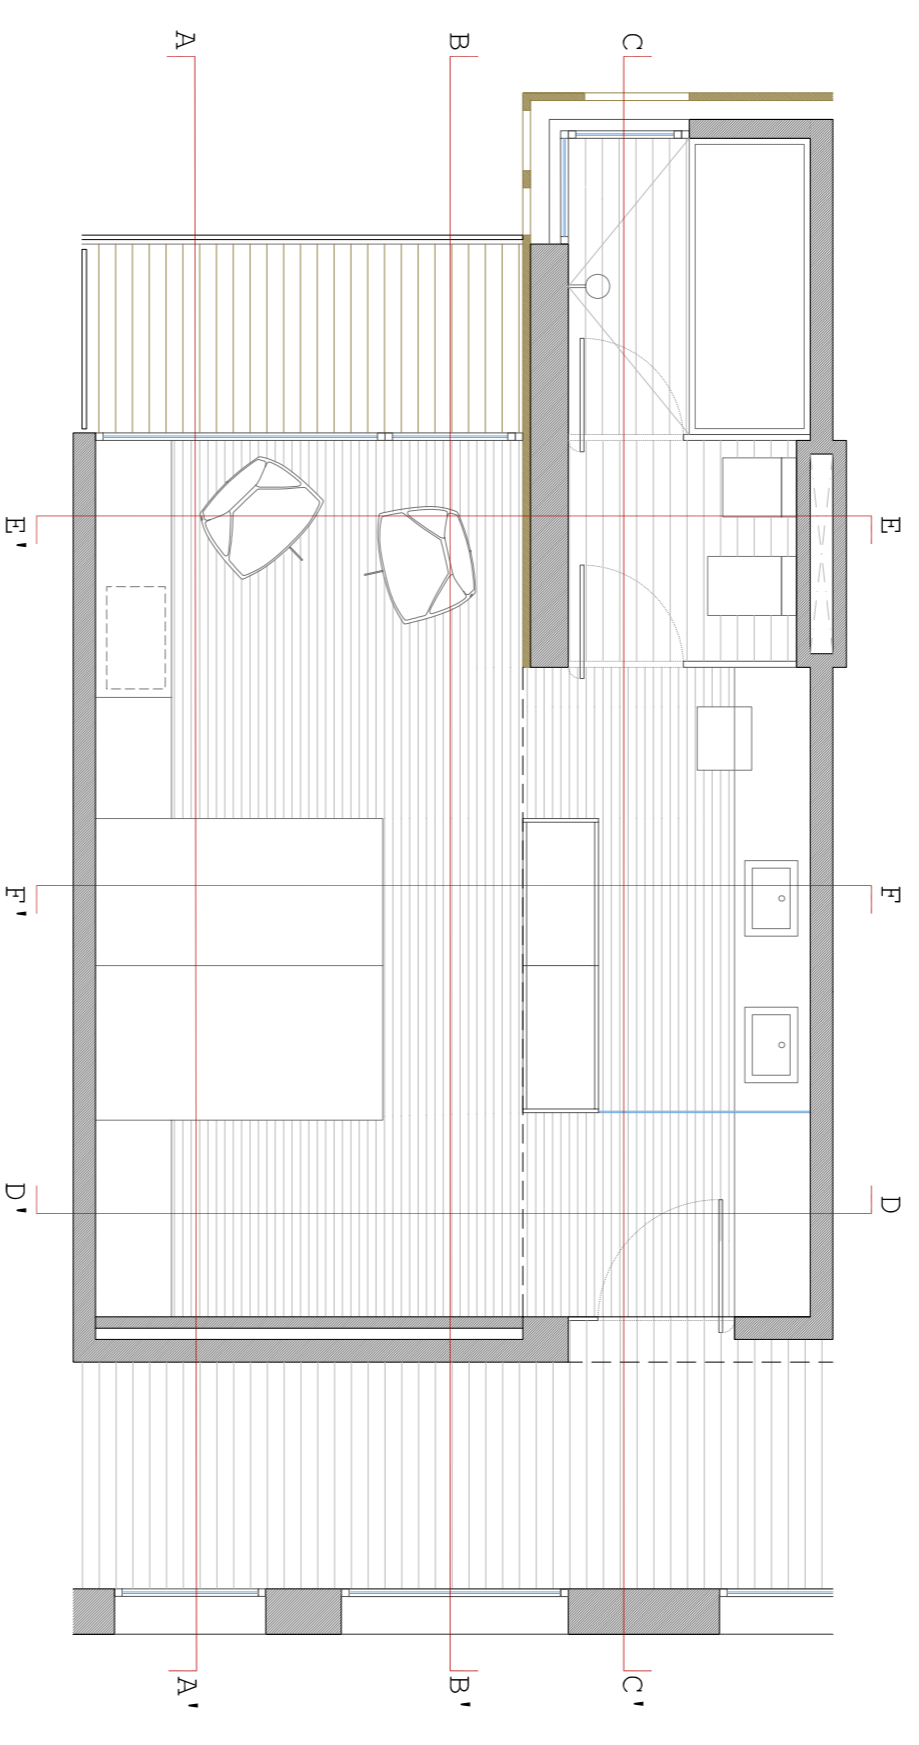


Habitació doble	m ² útils
Zona de pas	1,5 m ²
Bany-vestidor	7,5 m ²
Habitació	17,5 m ²
Total	26,5 m ²
Terrassa	7,05 m ²
Ratio m ² útils/persona	13,25 m ²

SECCIONS HABITACIÓ DOBLE

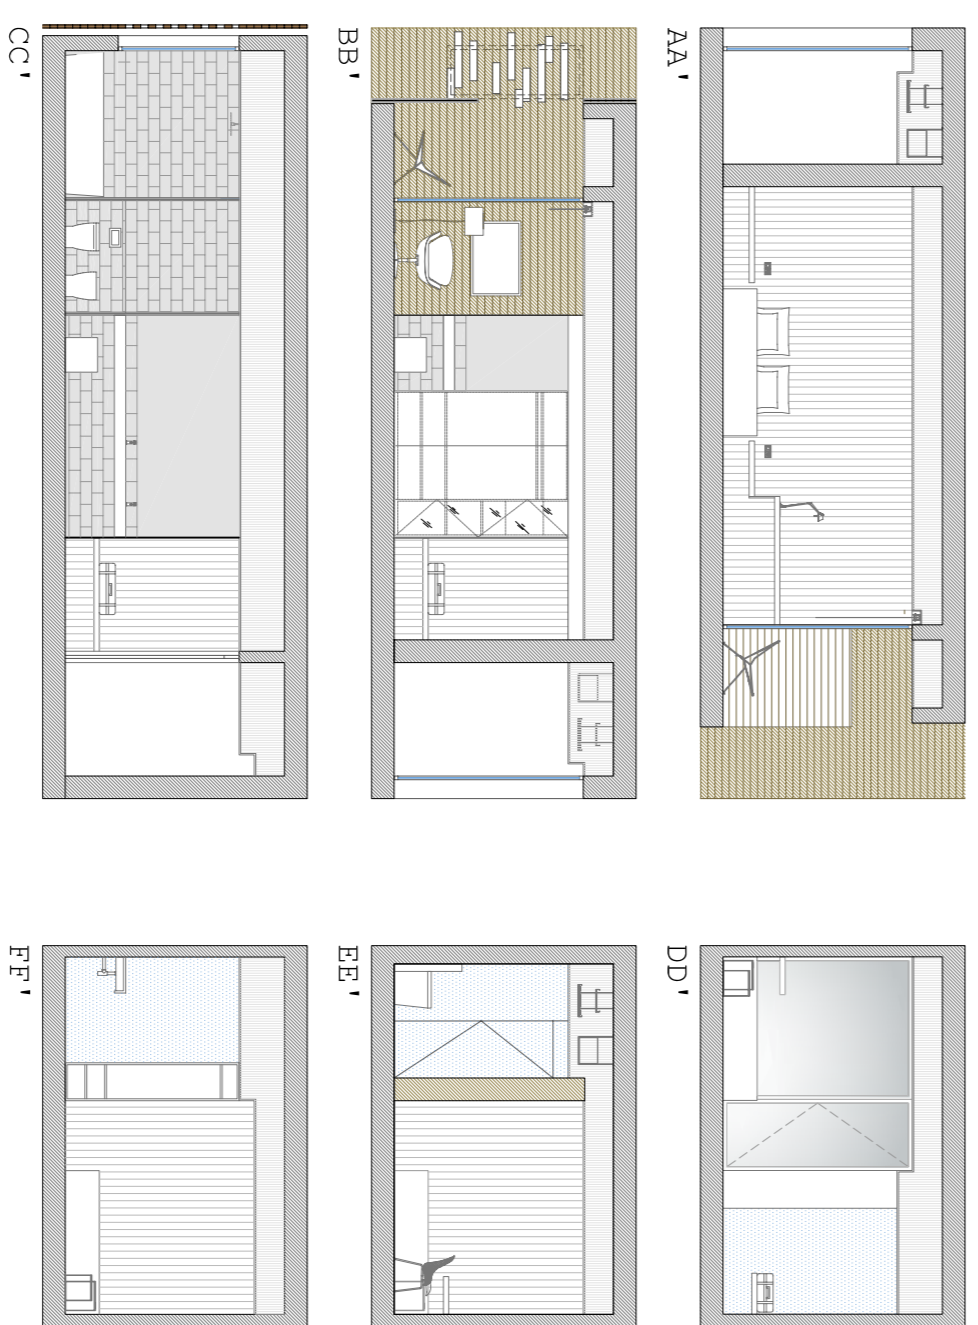


APARTAMENT DIVISIBLE

L'apartament divisible es concep amb un apartament molt funcional. Consta d'una distribució simètrica, amb dues habitacions i dos banyos. En una de les habitacions tenim una petita cuina i l'habitació està equipada amb un sofà-lit. Segons les necessitats de l'hotel, es pot convertir en dues habitacions de 25 m² independents, o un apartament de 50m².

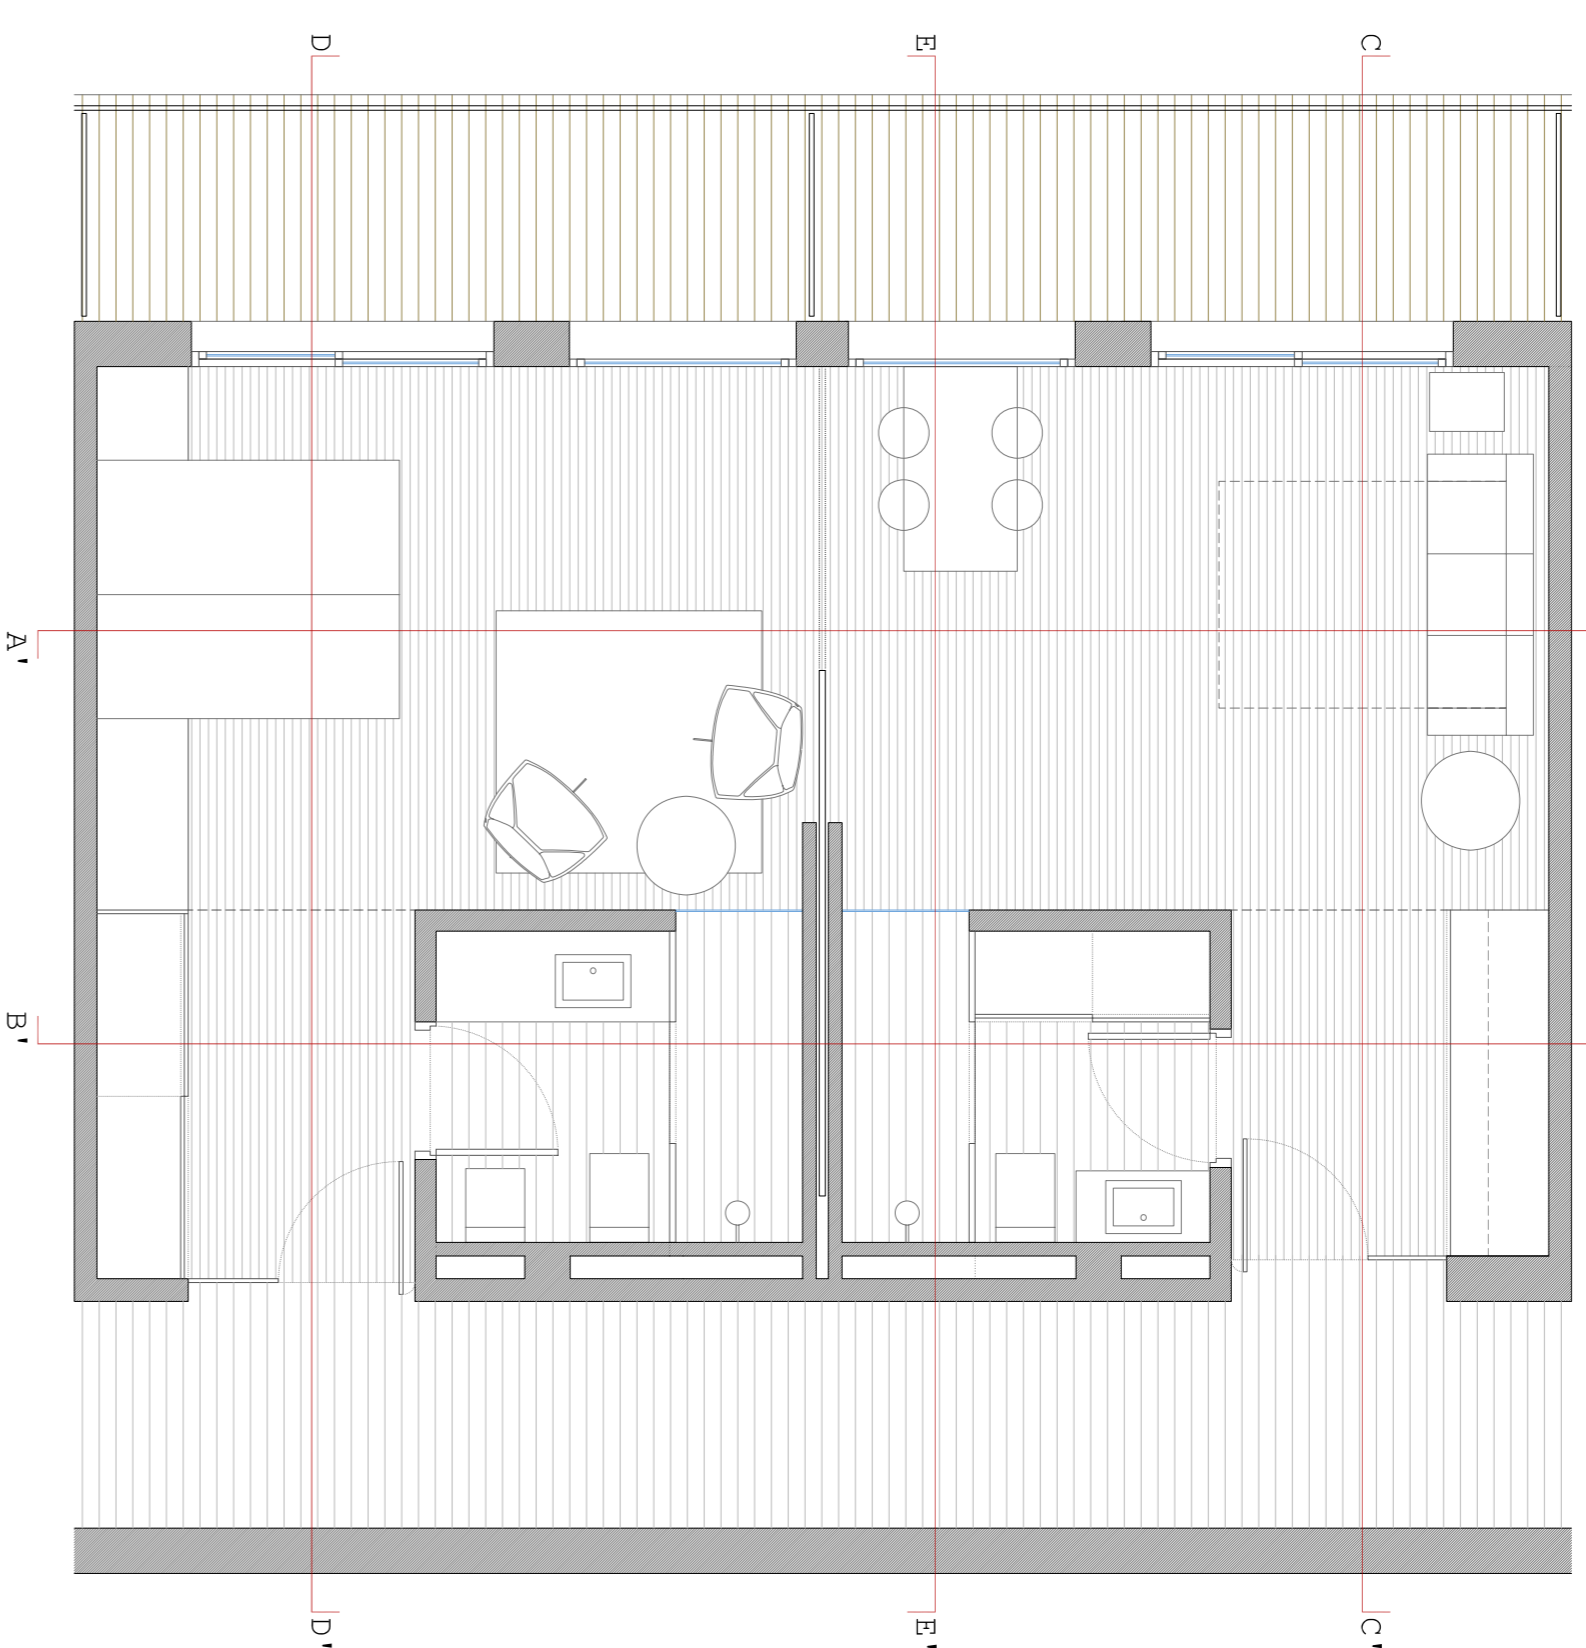


Apartment divisible	m ² útils
Zona de pas-vestidor	3,65 m ²
Bany 1	5,25 m ²
Bany 2	5,25 m ²
Subtotal 1	24,2 m ²
Zona de pas-cuina	3,76 m ²
Habitació 1	17,10 m ²
Habitació 2	17,10 m ²
Subtotal 2	26,1 m ²
Total	52,3 m ²
Terrassa	26,50 m ²
Ratio m ² útils/persona	13,07 m ²

SECCIONS APARTAMENT DIVISIBLE

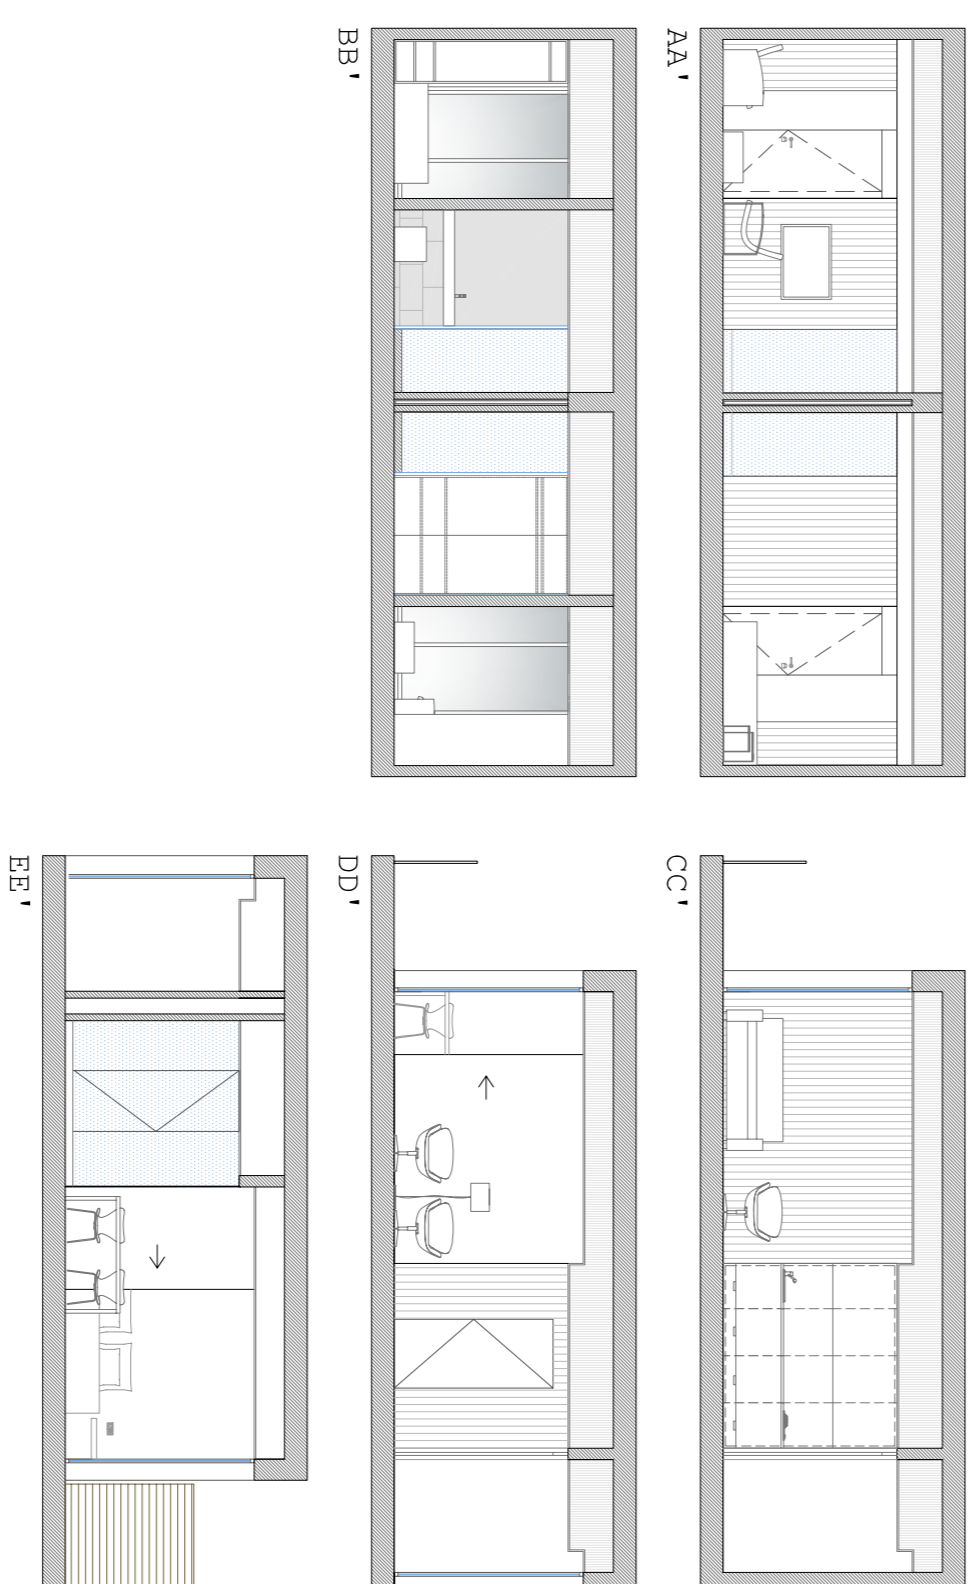

APARTAMENT DUPLEX

L'apartament duplex destaca pel seu gran finestral i l'espai a doble alçada. Sentra per la planta baixa, on trobem un bany, una cuina compacta i un sofà amb sofà lit. L'habitació està en la planta superior, l'alcada amb un gran finestral sobre la planta baixa. Un vestidor obert cap a l'habitació connecta amb el bany, dividit en dues parts, de dutxa i inodor.

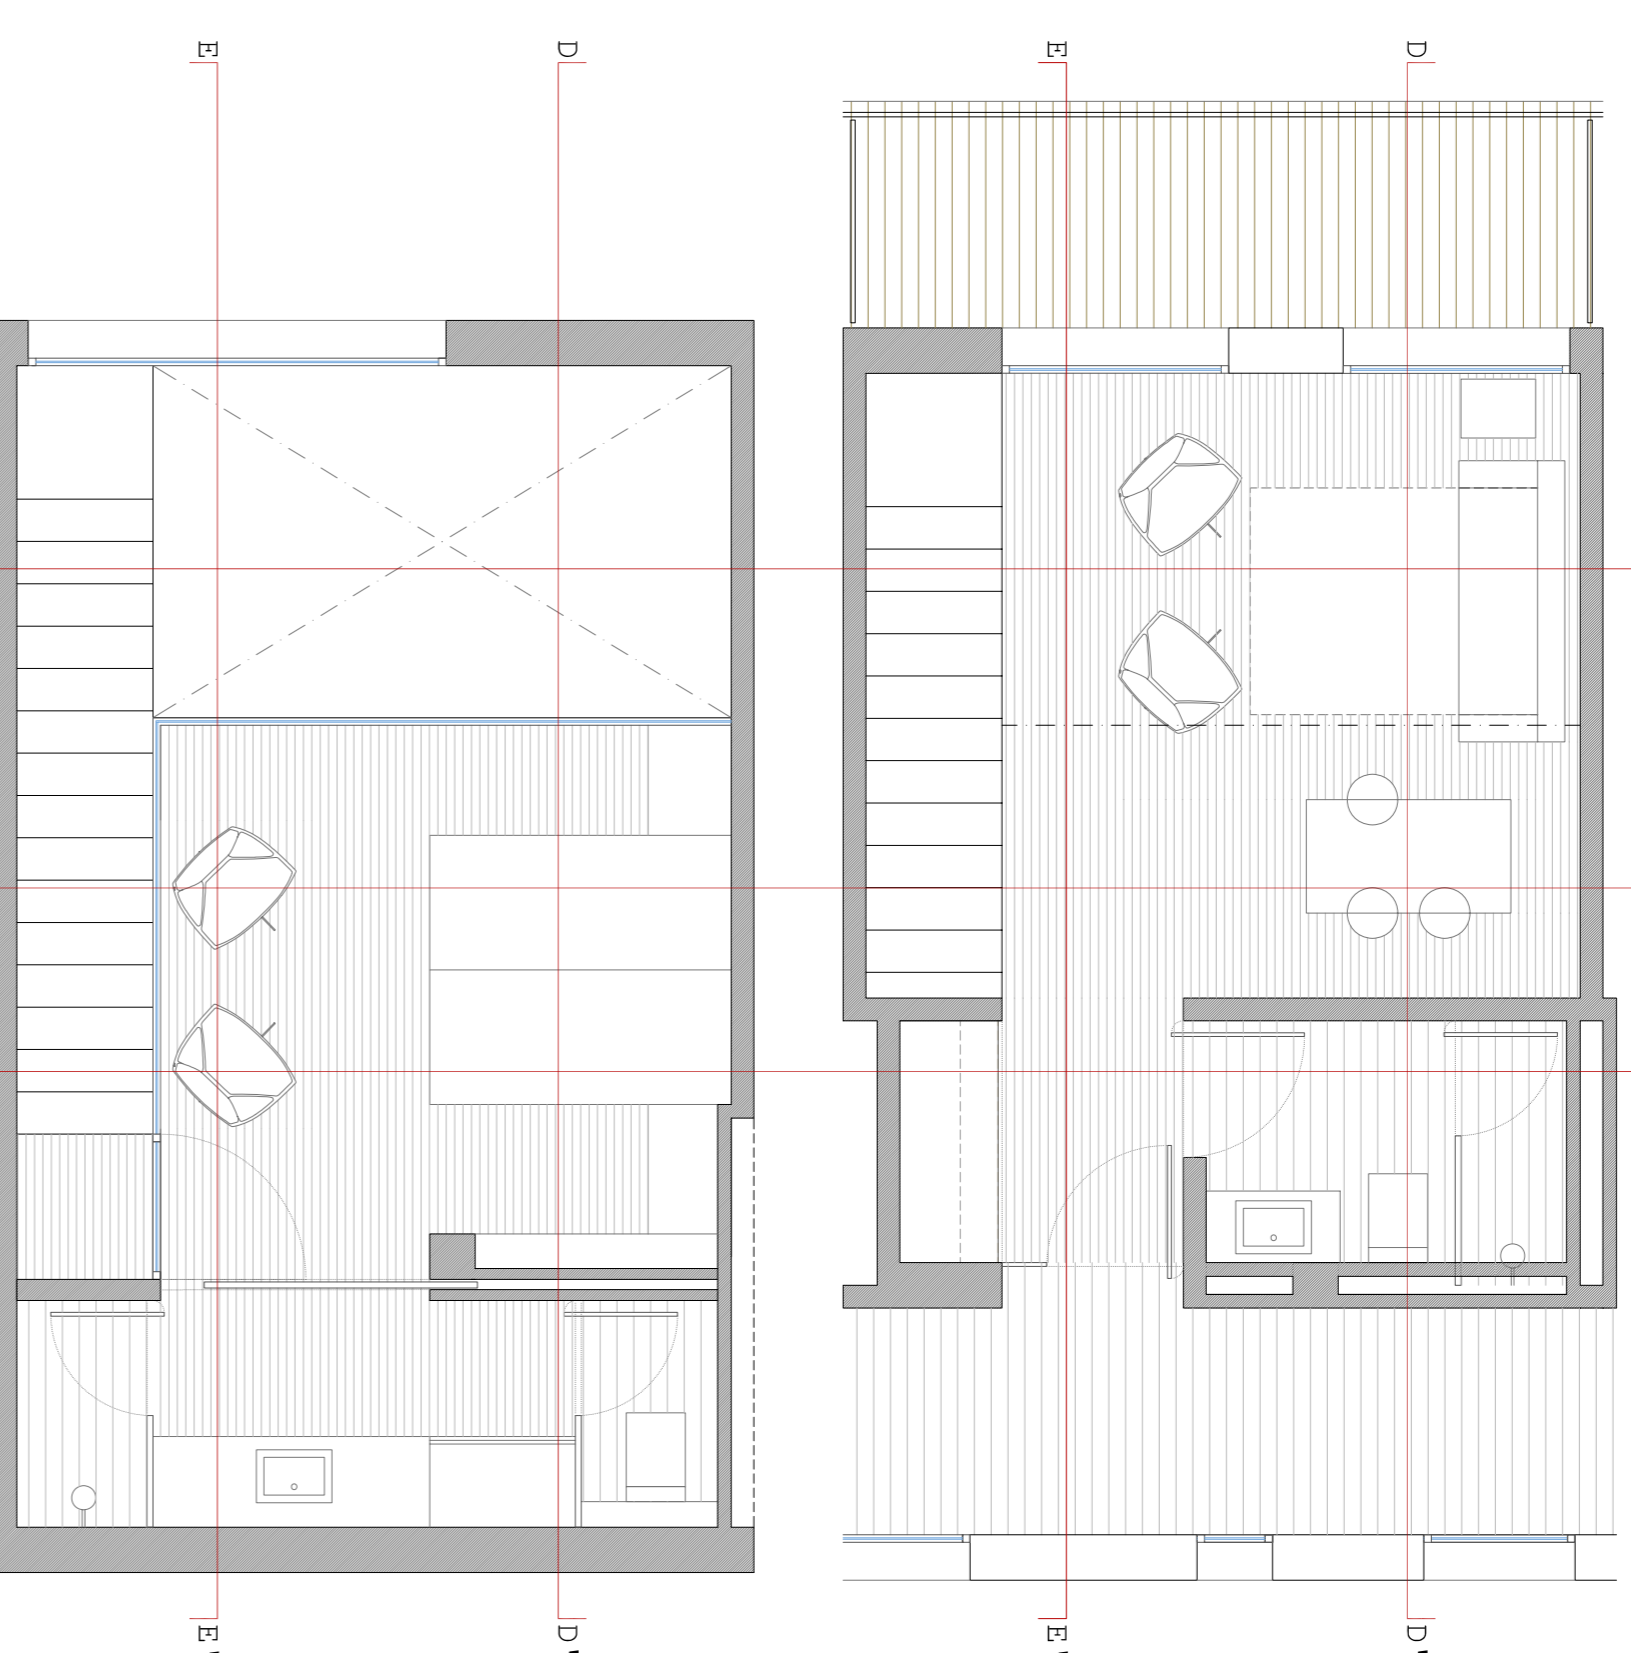

Apartment duplex	m ² útils
Zona de pas-cuina	2,45 m ²
Bany 1-sala	15,60 m ²
Escaleres	3,70 m ²
Habitació 1	14,45 m ²
Habitació 2	4,10 m ²
Total	47,55 m ²
Terrassa	13,00 m ²
Ratio m ² útils/persona	11,80 m ²

SECCIONS APARTAMENT DUPLEX

