


FAÇANA ESTUCAT VIST

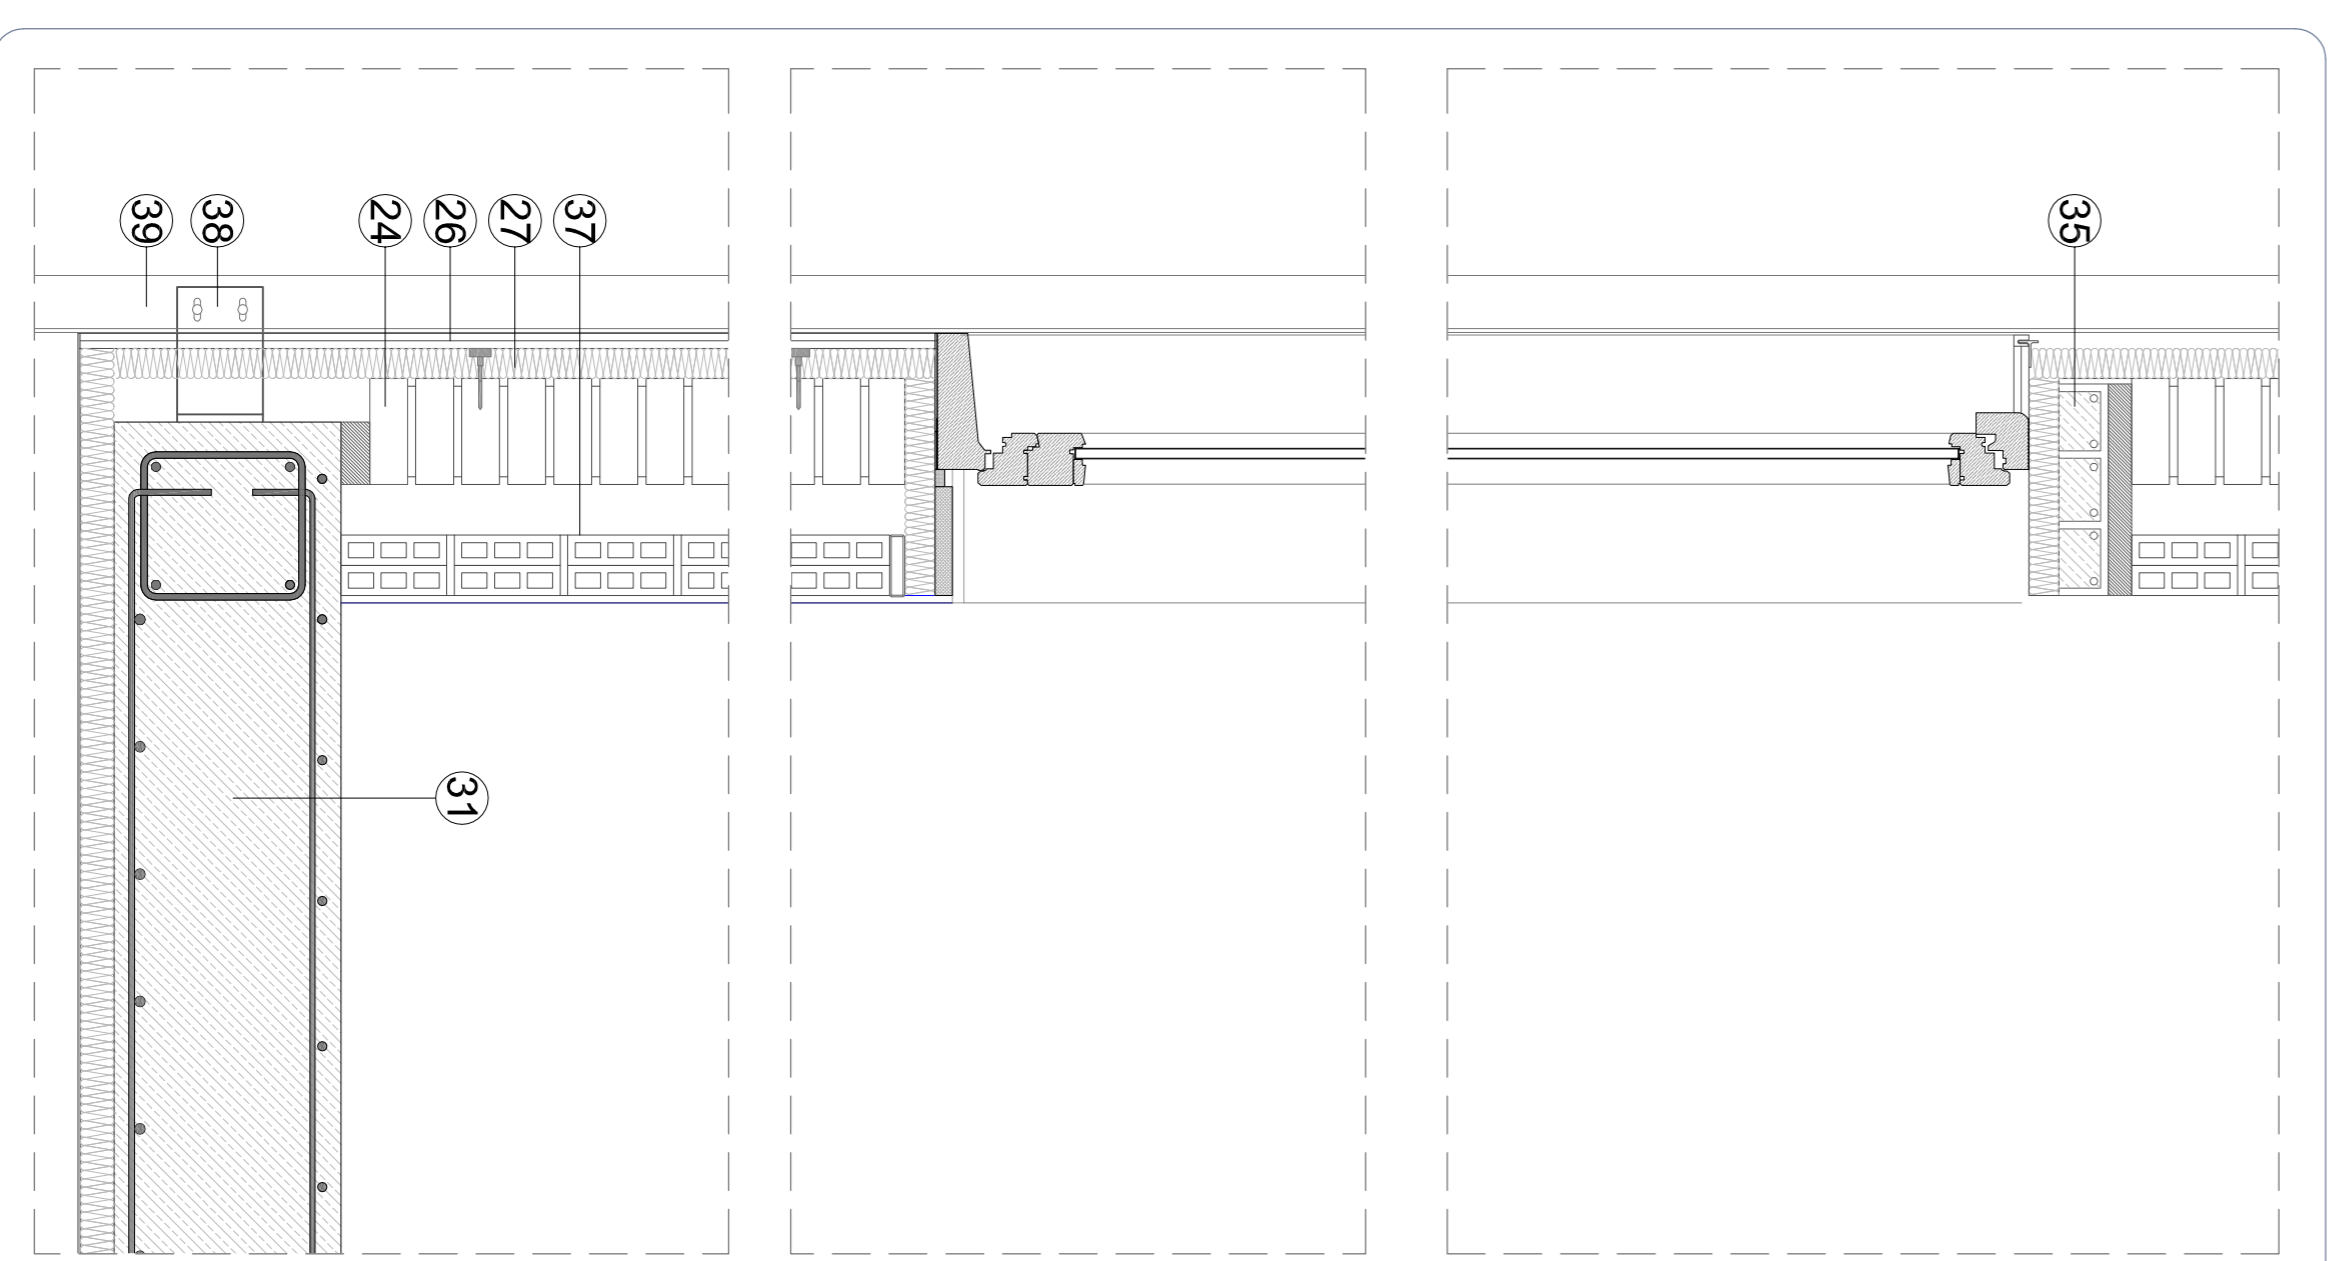

FAÇANA AMB PROTECCIÓ SOLAR

1. Xapa d'alumini ondulada 0,9 mm
2. Perfil separador d'alumini
3. Membrana oberta a dilatació
4. Tauler hidròlog de fusta contraxapada 19 mm
5. Aïllament tèrmic de llana de roca 2 x 75 mm
6. Bigues d'acer Z 180 mm
7. Rastrells de fusta 72/47
8. Aïllament acústic
9. Platió de cartró guix 12,5 mm
10. Biga metàl·lica HEB 200 mm
11. Platió de policarbonat translúcid
12. Cartró metàl·lic soldat
13. Reixa de ventilació d'alumini
14. Canaló d'alumini 3 mm
15. Fusibles abatibles amb ruptura de pont tèrmic
16. Perfil HEB 400
17. Placa de suport
18. Placa de repartiment
19. Anclorats d'acer corrugat
20. Morter de llana resistència
21. Rajola ceràmica antilliscant elevada sobre peus fixes
22. Peus fixes inveladors del paviment exterior
23. Laminia impermeable plegada $\leq 20\text{ cm}$ per damunt de capça de protecció
24. Mur de fabrica de maó torçat
25. Capça de grava de protecció
26. Tapajunts i arrebossat continu i pintat
27. Plaquers rígids STC de poliestirè expandit
28. Junta de poliestirè expandit per dilatació de coberta
29. Formigó cel·lular per pendents
30. Platió aïllament poliestirè extrudit
31. Forjat bidireccional amb alleugeriment de 45x60 cm
32. Paviment de terrazo continu amb juntes de dilatació
33. Marcs de fusta que suporten la fusteria
34. Banc fixat als marcs de la fusteria
35. Dintell ceràmic armat
36. Boreira de PVC 90 mm diàmetre
37. Fabrica de toixana
38. Perfil metàl·lic en L pel suport de la subestructura de la protecció solar
39. Perfil T metàl·lic que subjecta la protecció solar

