

secció g


Programa funcional:

-Sala d'actes	+pb	33,00	-Sales de lectura	+Infantil	164,00	-Circulació	+1.005,00
+pl	30,29	+General	350,70	+Multimèdia	128,80	-Places d'aparcament	nº 99
-Sala d'exposicions	+pb	152,24	+Bibliotecaris	34,16	+restauració	30,93	nº 02
+pl	203,16	-Treball intern	+hall	318,62	-Trasters	+ 187,00	adaptables
-Recepció	+pb	12,40	-Bar	101,54	-Sales tècniques	+ 95,00	
-Hall	+pb	200	-Neteja	+magatzem	5,55	-Nuclis verticals	+ 30,00
-Cuina	+pl	17,06	-Sanitaris	+biblioteca	27,65	-Sanitaris	+ 27,25
-Magatzem	+pb	19,00		+cafeteria	12,77		
+pl	8,09						
-Sanitaris	+pb	29,97					
+pl	12,74						
-Vestidors	+pb	12,80					
+pl	12,80						

Total Taller 908,50 m2

Total Biblioteca 1.175 m2

Total estacionament 2.750 m2

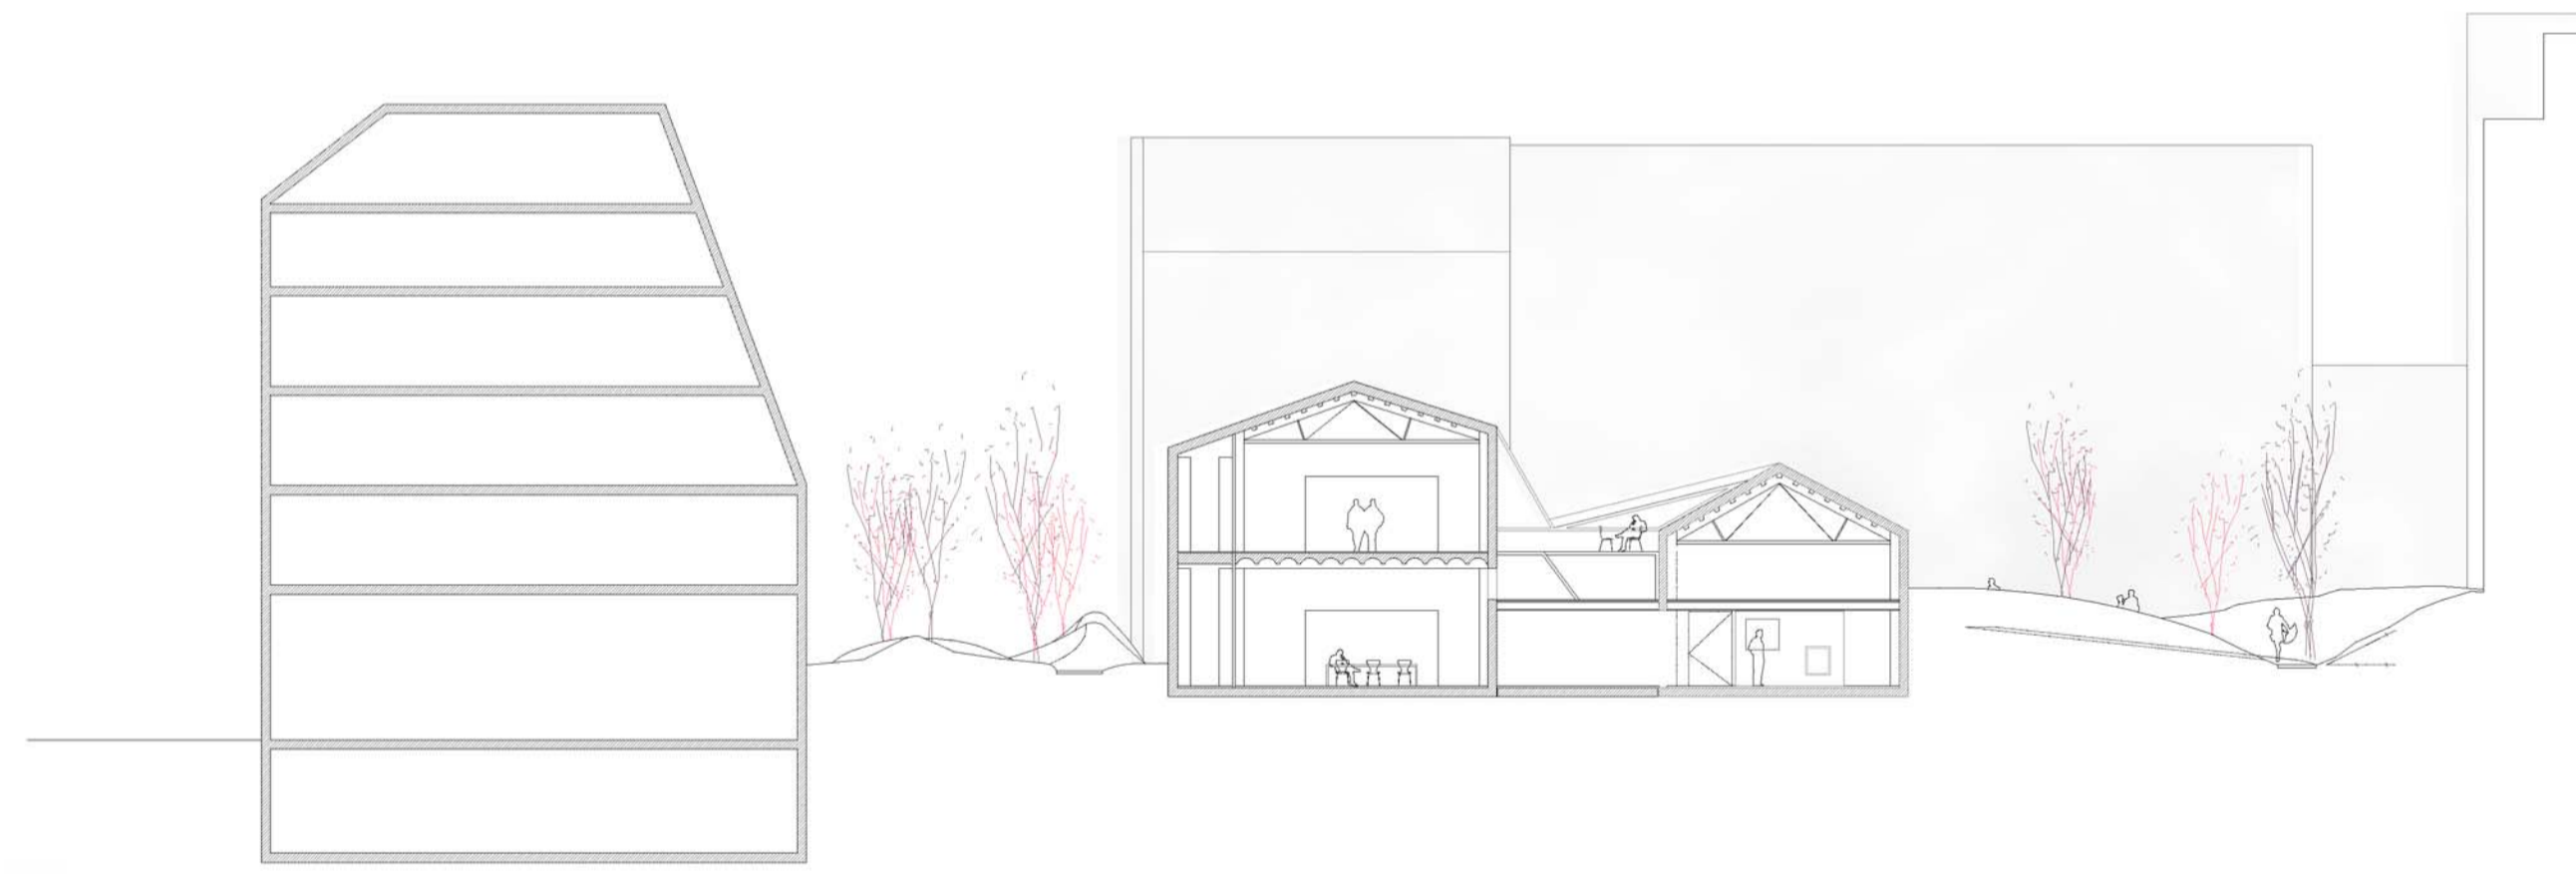

secció h



secció i

