

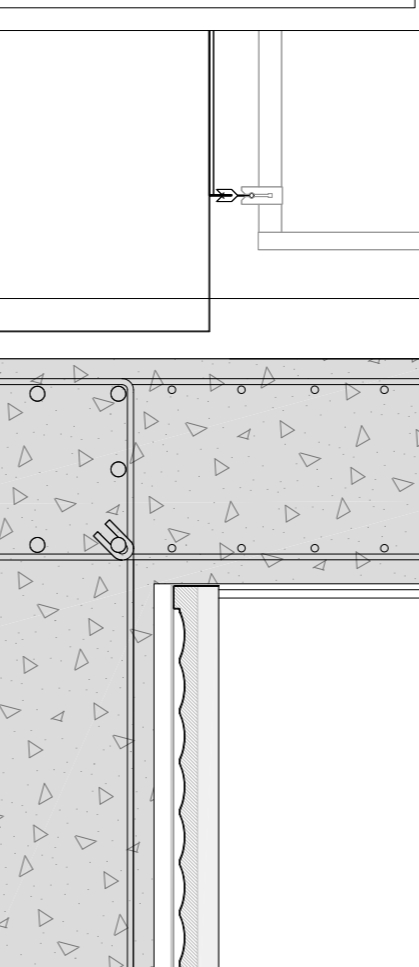
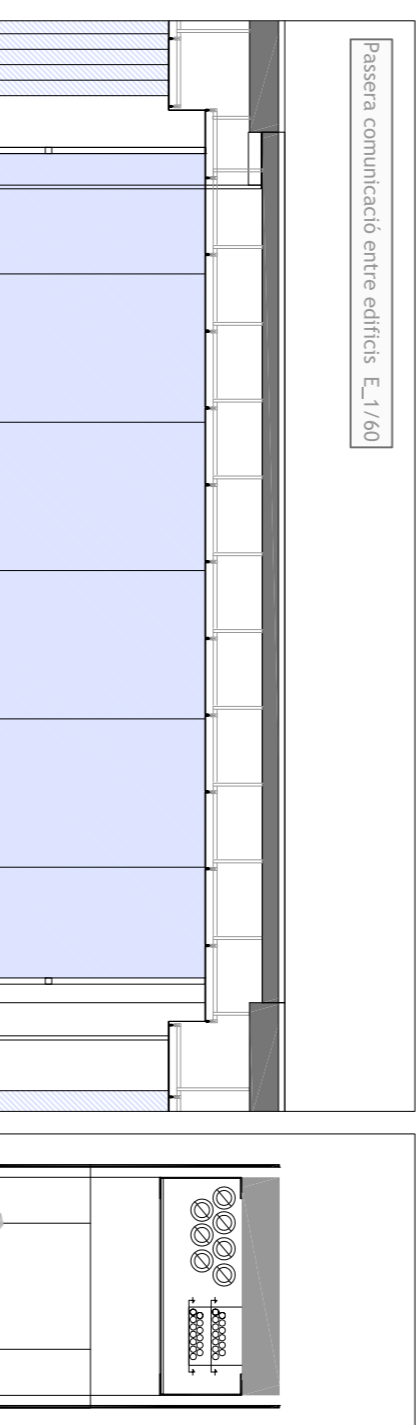
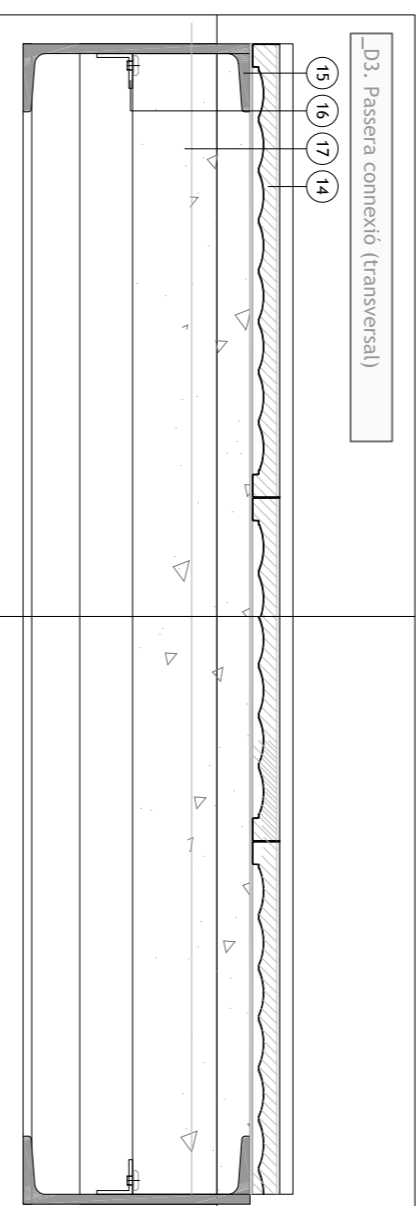
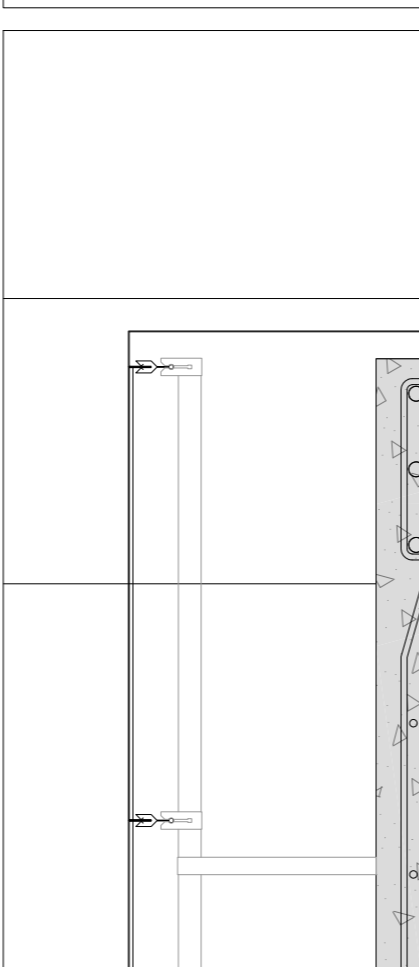





01. Vegetació arbustiva
02. Gespa natural / Escorça de pi natural
03. Terra natural
04. Grava de cantell rodó
05. Lamina impermeable bituminosa
06. Reixa de ferro fos
07. Canal de recollida d'aigües d'acer galvanitzat
08. Taulos de fusta envermossada
09. Imbornal per a recuperació d'aigües pluvials i excedents de rec
10. Armadura corrugada Ø12 mm per a voladís
11. Recercat de formigó
12. Carpinteria per a lluernari
13. Xapa plegada d'alumini
14. Llosetes de formigó e=6cm amb recobrint interior d'acer galvanitzat amb acabat de terrazzo.
15. Marc Perimetral UPN 300
16. Perfil de recobrint de xapa grecada
17. Formigó HA-25
18. Perfil normalitzat d'acer L200
19. Xapa grecada d'acer galvanitzat e= 5mm
20. Tac d'exposició d'acer galvanitzat
21. Distanciadors de 5 cms per a armadura
22. Distanciadors de 3 cms per a armadura
23. Separadors d'acer per a cares armades
24. Blocs de formigó massissats per a suport de plaques alveolars
25. Placa alveolar P20
26. Capa de compressió
27. Panells d'aïllament acústic de poliretà
28. Tub de drenatge
29. Soleta de formigó e=20 cms armat superior i inferior amb Ø8 Cada 15 cms
30. Mur de càrrega e=30 cms
31. Enmaçat de graves
32. Formigó de neteja
33. Barres corrugades Ø16 c/20 cms
34. Poliestirè expandit sobre toix el permetre
35. Cambra d'aïre sanitari e = 100 cms
36. Canal d'alumini per a recollida d'aigües
37. Junta de dilatació de neopre e=2 cms
38. Morter per a formació de pendents 2%
39. Sub base compactada
40. Capa de graves per a drenatge
41. Capa de sorra i ards seleccionats
42. Lamina de drenatge
43. Lamina geotèxtil
44. Pintura oxisàtica
45. Tub de PVC Ø90
46. Aïllament multicapa per a interiors
47. Trasadat de plaques de carro guix
48. Morter per a injecció de tub de drenatge
49. Barrea de vapor

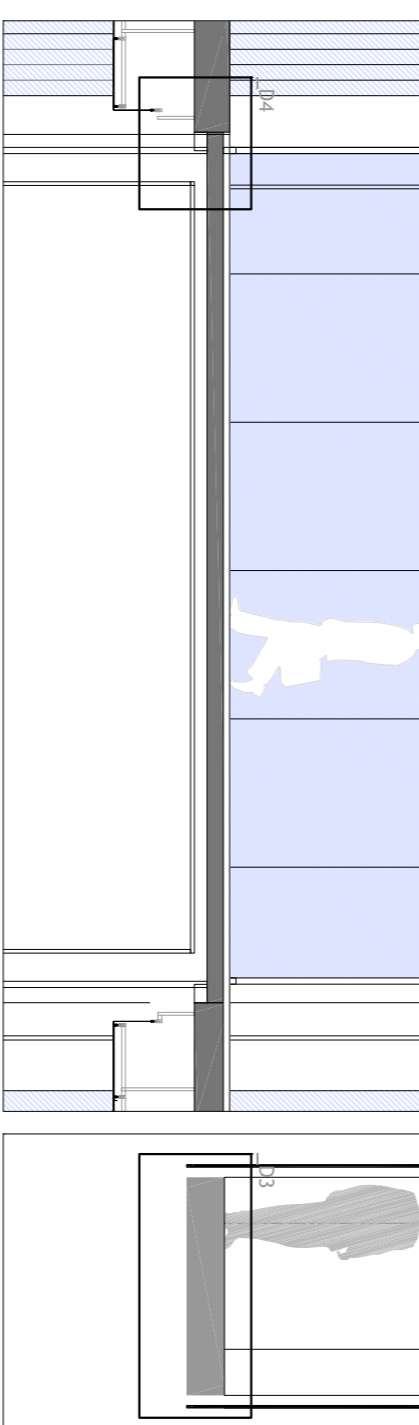




01. Vegetació arbustiva
02. Gespa natural / Escorça de pi natural
03. Terra natural
04. Grava de cantell rodó
05. Lamina impermeable bituminosa
06. Reixa de ferro fos
07. Canal de recollida d'aigües d'acer galvanitzat
08. Taulos de fusta envermossada
09. Imbornal per a recuperació d'aigües pluvials i excedents de rec
10. Armadura corrugada Ø12 mm per a voladís
11. Recercat de formigó
12. Carpinteria per a lluernari
13. Xapa plegada d'alumini
14. Llosetes de formigó e=6cm amb recobrint interior d'acer galvanitzat amb acabat de terrazzo.
15. Marc Perimetral UPN 300
16. Perfil de recobrint de xapa grecada
17. Formigó HA-25
18. Perfil normalitzat d'acer L200
19. Xapa grecada d'acer galvanitzat e= 5mm
20. Tac d'exposició d'acer galvanitzat
21. Distanciadors de 5 cms per a armadura
22. Distanciadors de 3 cms per a armadura
23. Separadors d'acer per a cares armades
24. Blocs de formigó massissats per a suport de plaques alveolars
25. Placa alveolar P20
26. Capa de compressió
27. Panells d'aïllament acústic de poliretà
28. Tub de drenatge
29. Soleta de formigó e=20 cms armat superior i inferior amb Ø8 Cada 15 cms
30. Mur de càrrega e=30 cms
31. Enmaçat de graves
32. Formigó de neteja
33. Barres corrugades Ø16 c/20 cms
34. Poliestirè expandit sobre toix el permetre
35. Cambra d'aïre sanitari e = 100 cms
36. Canal d'alumini per a recollida d'aigües
37. Junta de dilatació de neopre e=2 cms
38. Morter per a formació de pendents 2%
39. Sub base compactada
40. Capa de graves per a drenatge
41. Capa de sorra i ards seleccionats
42. Lamina de drenatge
43. Lamina geotèxtil
44. Pintura oxisàtica
45. Tub de PVC Ø90
46. Aïllament multicapa per a interiors
47. Trasadat de plaques de carro guix
48. Morter per a injecció de tub de drenatge
49. Barrea de vapor

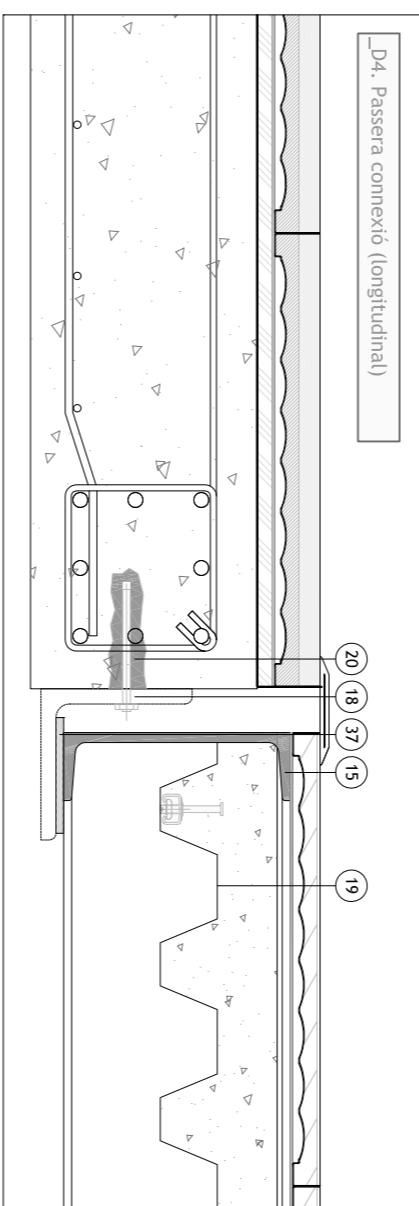

01. Vegetació arbustiva
02. Gespa natural / Escorça de pi natural
03. Terra natural
04. Grava de cantell rodó
05. Lamina impermeable bituminosa
06. Reixa de ferro fos
07. Canal de recollida d'aigües d'acer galvanitzat
08. Taulos de fusta envermossada
09. Imbornal per a recuperació d'aigües pluvials i excedents de rec
10. Armadura corrugada Ø12 mm per a voladís
11. Recercat de formigó
12. Carpinteria per a lluernari
13. Xapa plegada d'alumini
14. Llosetes de formigó e=6cm amb recobrint interior d'acer galvanitzat amb acabat de terrazzo.
15. Marc Perimetral UPN 300
16. Perfil de recobrint de xapa grecada
17. Formigó HA-25
18. Perfil normalitzat d'acer L200
19. Xapa grecada d'acer galvanitzat e= 5mm
20. Tac d'exposició d'acer galvanitzat
21. Distanciadors de 5 cms per a armadura
22. Distanciadors de 3 cms per a armadura
23. Separadors d'acer per a cares armades
24. Blocs de formigó massissats per a suport de plaques alveolars
25. Placa alveolar P20
26. Capa de compressió
27. Panells d'aïllament acústic de poliretà
28. Tub de drenatge
29. Soleta de formigó e=20 cms armat superior i inferior amb Ø8 Cada 15 cms
30. Mur de càrrega e=30 cms
31. Enmaçat de graves
32. Formigó de neteja
33. Barres corrugades Ø16 c/20 cms
34. Poliestirè expandit sobre toix el permetre
35. Cambra d'aïre sanitari e = 100 cms
36. Canal d'alumini per a recollida d'aigües
37. Junta de dilatació de neopre e=2 cms
38. Morter per a formació de pendents 2%
39. Sub base compactada
40. Capa de graves per a drenatge
41. Capa de sorra i ards seleccionats
42. Lamina de drenatge
43. Lamina geotèxtil
44. Pintura oxisàtica
45. Tub de PVC Ø90
46. Aïllament multicapa per a interiors
47. Trasadat de plaques de carro guix
48. Morter per a injecció de tub de drenatge
49. Barrea de vapor

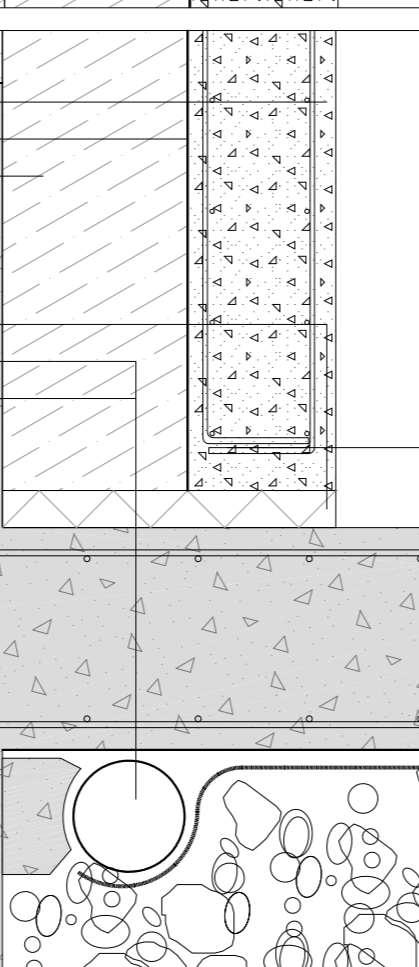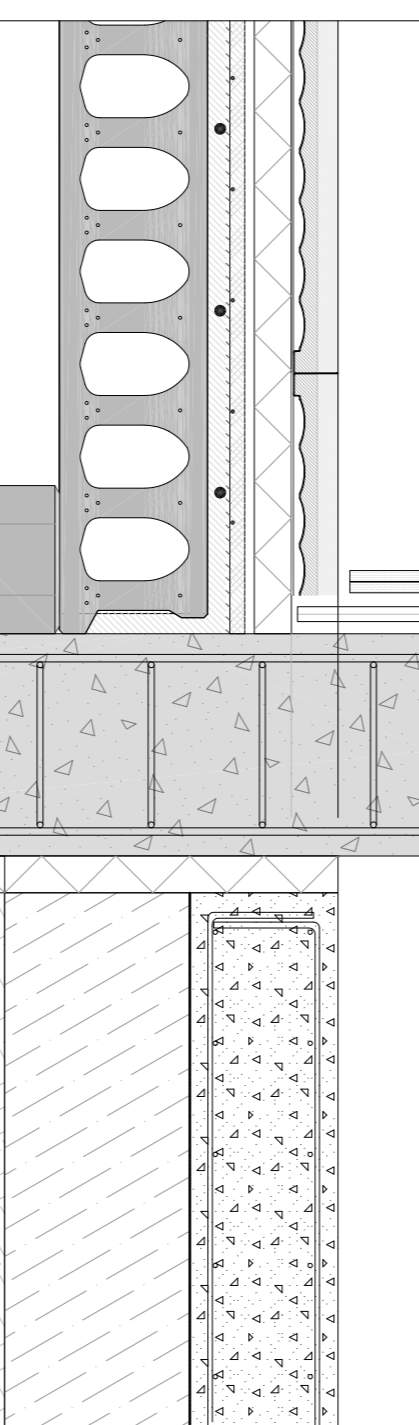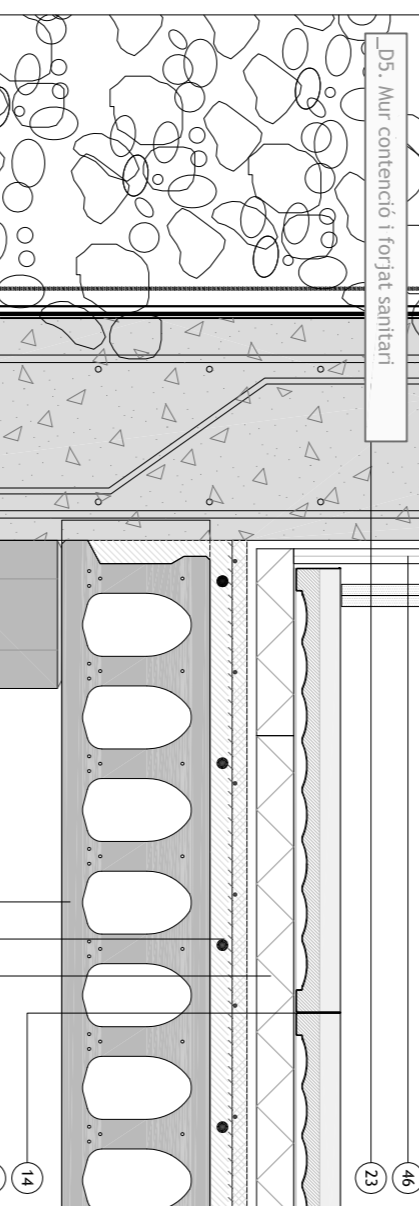

01. Vegetació arbustiva
02. Gespa natural / Escorça de pi natural
03. Terra natural
04. Grava de cantell rodó
05. Lamina impermeable bituminosa
06. Reixa de ferro fos
07. Canal de recollida d'aigües d'acer galvanitzat
08. Taulos de fusta envermossada
09. Imbornal per a recuperació d'aigües pluvials i excedents de rec
10. Armadura corrugada Ø12 mm per a voladís
11. Recercat de formigó
12. Carpinteria per a lluernari
13. Xapa plegada d'alumini
14. Llosetes de formigó e=6cm amb recobrint interior d'acer galvanitzat amb acabat de terrazzo.
15. Marc Perimetral UPN 300
16. Perfil de recobrint de xapa grecada
17. Formigó HA-25
18. Perfil normalitzat d'acer L200
19. Xapa grecada d'acer galvanitzat e= 5mm
20. Tac d'exposició d'acer galvanitzat
21. Distanciadors de 5 cms per a armadura
22. Distanciadors de 3 cms per a armadura
23. Separadors d'acer per a cares armades
24. Blocs de formigó massissats per a suport de plaques alveolars
25. Placa alveolar P20
26. Capa de compressió
27. Panells d'aïllament acústic de poliretà
28. Tub de drenatge
29. Soleta de formigó e=20 cms armat superior i inferior amb Ø8 Cada 15 cms
30. Mur de càrrega e=30 cms
31. Enmaçat de graves
32. Formigó de neteja
33. Barres corrugades Ø16 c/20 cms
34. Poliestirè expandit sobre toix el permetre
35. Cambra d'aïre sanitari e = 100 cms
36. Canal d'alumini per a recollida d'aigües
37. Junta de dilatació de neopre e=2 cms
38. Morter per a formació de pendents 2%
39. Sub base compactada
40. Capa de graves per a drenatge
41. Capa de sorra i ards seleccionats
42. Lamina de drenatge
43. Lamina geotèxtil
44. Pintura oxisàtica
45. Tub de PVC Ø90
46. Aïllament multicapa per a interiors
47. Trasadat de plaques de carro guix
48. Morter per a injecció de tub de drenatge
49. Barrea de vapor

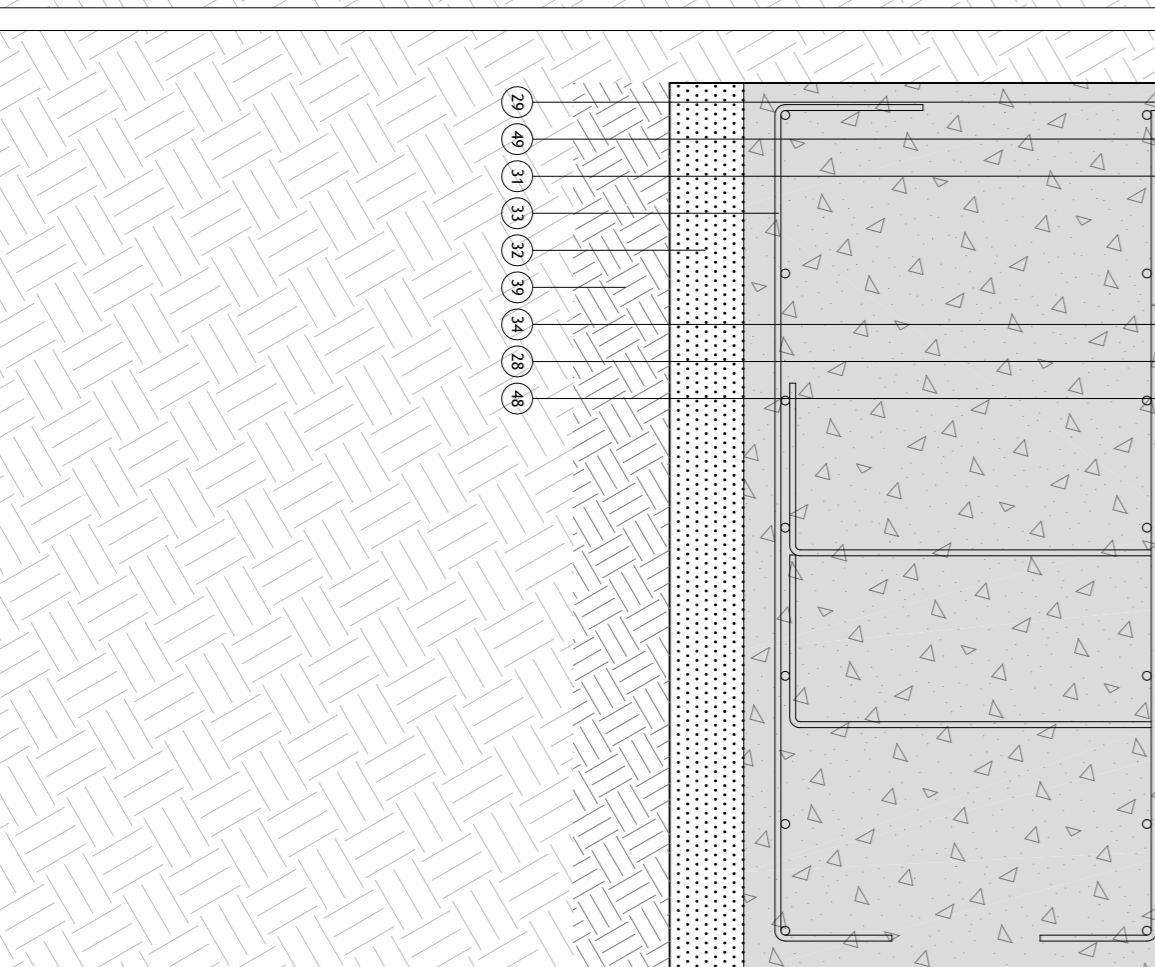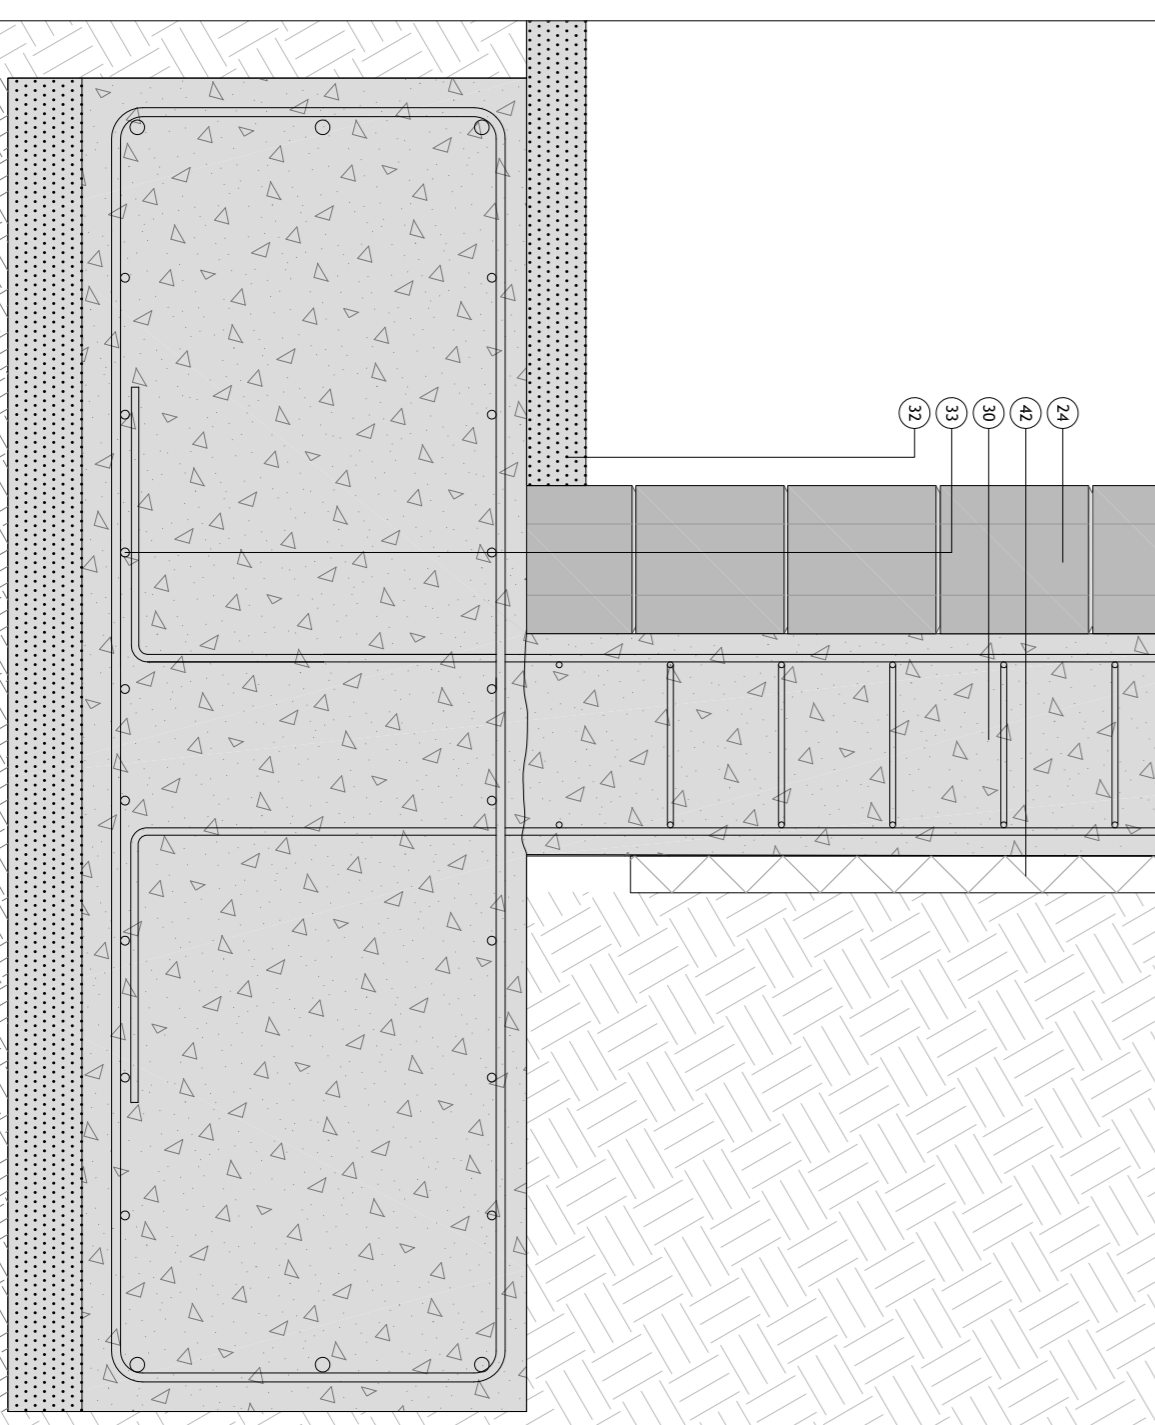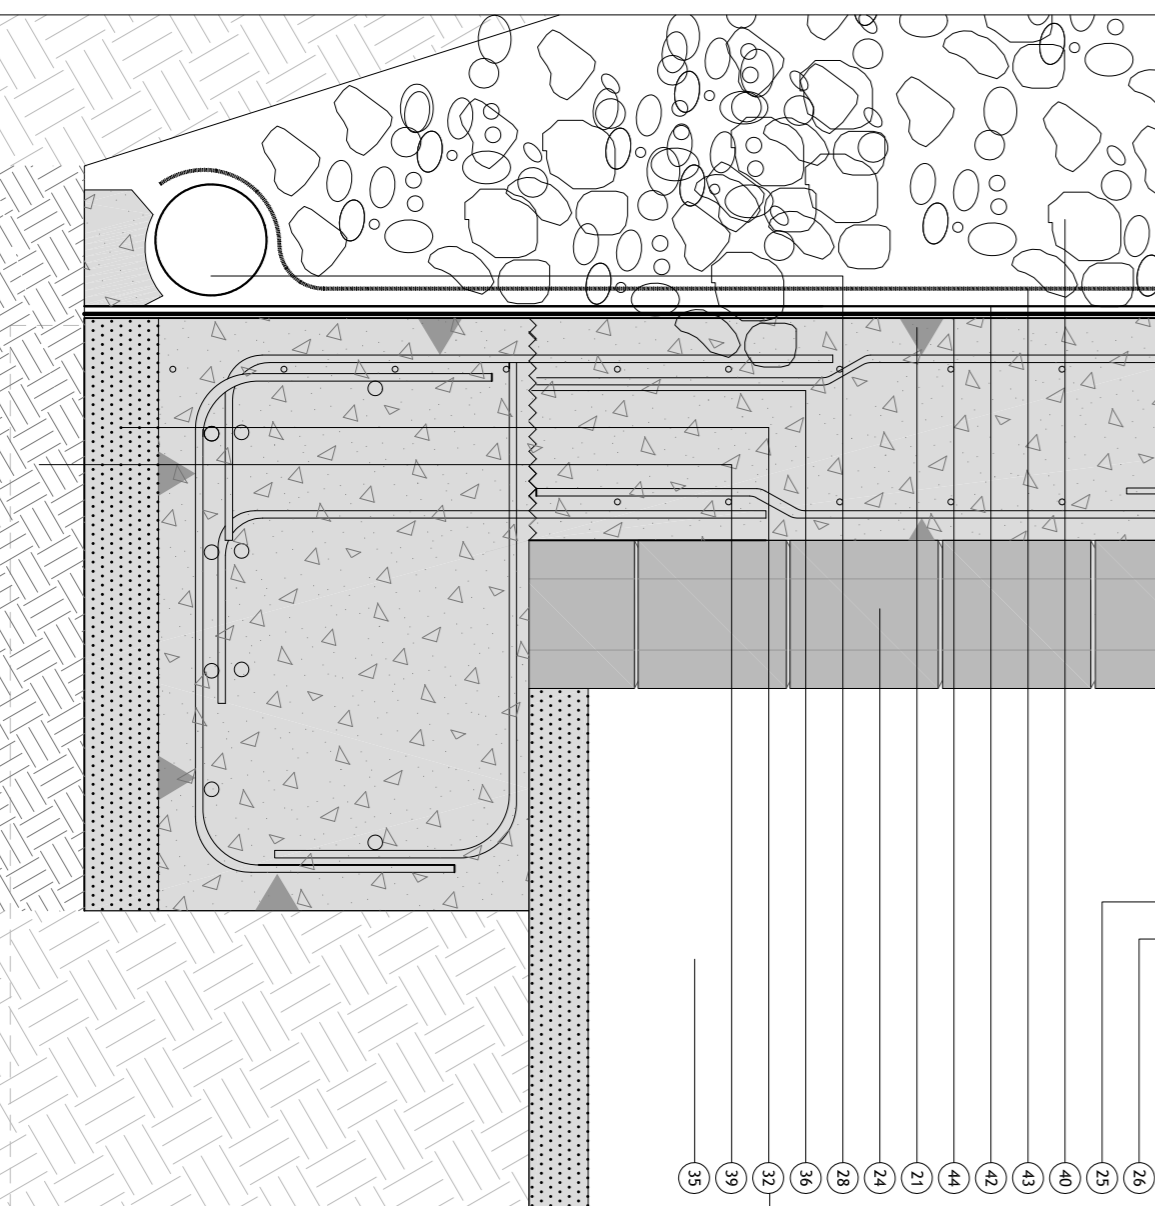

01. Vegetació arbustiva
02. Gespa natural / Escorça de pi natural
03. Terra natural
04. Grava de cantell rodó
05. Lamina impermeable bituminosa
06. Reixa de ferro fos
07. Canal de recollida d'aigües d'acer galvanitzat
08. Taulos de fusta envermossada
09. Imbornal per a recuperació d'aigües pluvials i excedents de rec
10. Armadura corrugada Ø12 mm per a voladís
11. Recercat de formigó
12. Carpinteria per a lluernari
13. Xapa plegada d'alumini
14. Llosetes de formigó e=6cm amb recobrint interior d'acer galvanitzat amb acabat de terrazzo.
15. Marc Perimetral UPN 300
16. Perfil de recobrint de xapa grecada
17. Formigó HA-25
18. Perfil normalitzat d'acer L200
19. Xapa grecada d'acer galvanitzat e= 5mm
20. Tac d'exposició d'acer galvanitzat
21. Distanciadors de 5 cms per a armadura
22. Distanciadors de 3 cms per a armadura
23. Separadors d'acer per a cares armades
24. Blocs de formigó massissats per a suport de plaques alveolars
25. Placa alveolar P20
26. Capa de compressió
27. Panells d'aïllament acústic de poliretà
28. Tub de drenatge
29. Soleta de formigó e=20 cms armat superior i inferior amb Ø8 Cada 15 cms
30. Mur de càrrega e=30 cms
31. Enmaçat de graves
32. Formigó de neteja
33. Barres corrugades Ø16 c/20 cms
34. Poliestirè expandit sobre toix el permetre
35. Cambra d'aïre sanitari e = 100 cms
36. Canal d'alumini per a recollida d'aigües
37. Junta de dilatació de neopre e=2 cms
38. Morter per a formació de pendents 2%
39. Sub base compactada
40. Capa de graves per a drenatge
41. Capa de sorra i ards seleccionats
42. Lamina de drenatge
43. Lamina geotèxtil
44. Pintura oxisàtica
45. Tub de PVC Ø90
46. Aïllament multicapa per a interiors
47. Trasadat de plaques de carro guix
48. Morter per a injecció de tub de drenatge
49. Barrea de vapor

□

0. PRÒLEG

□□□□

1. ORDENACIÓ URBANA

□□□□□□□□□□

2. ARQUITECTURA

□□□□

3. ESTRUCTURA

□□■

4. CONSTRUCCIÓ

□□

5. INSTAL·LACIONS