


**Esquema organitzatiu de l'edifici**  
Barres per usos i volums

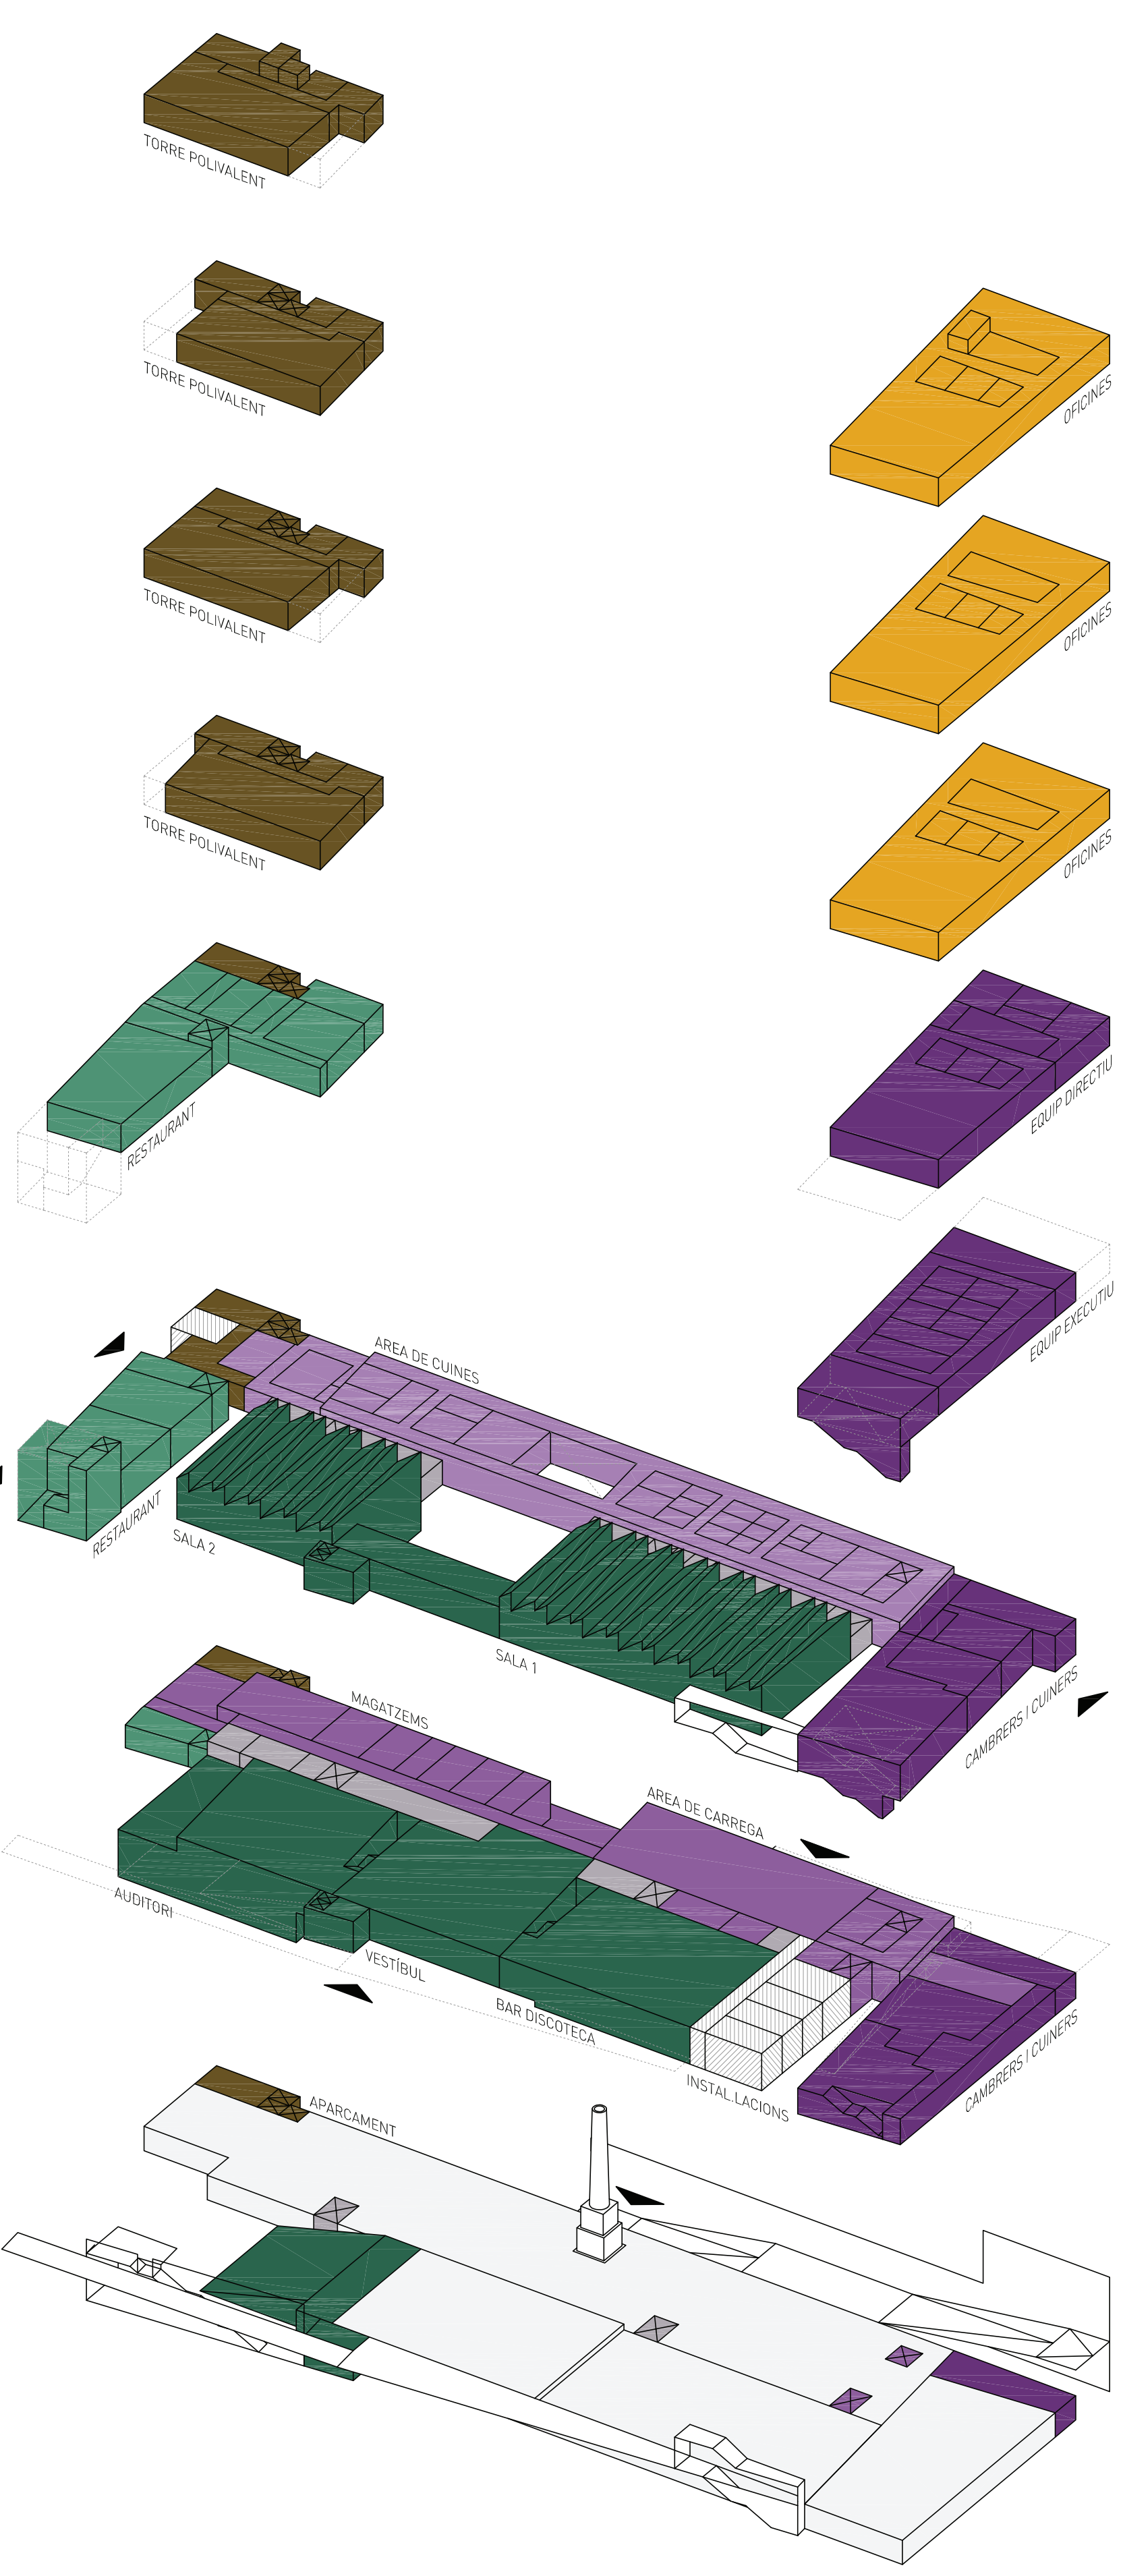


**Programa i superfícies**

Punts d'accés i circulacions als diferents usos

Àrea Clients	2407,9m <sup>2</sup>
Àrea Cuina	868,1m <sup>2</sup>
Àrea Treballadors	1492,5m <sup>2</sup>
Oficines de lloguer	1250,7m <sup>2</sup>
Àrea Restaurant	588,1m <sup>2</sup>
Àrea Torre Polivalent	1023,7m <sup>2</sup>
Àrea Magatzem	1398,4m <sup>2</sup>
Àrea Aparcament	2767,4m <sup>2</sup>
Àrea instal·lacions	320,3m <sup>2</sup>
Espais Exteriors	1441,8m <sup>2</sup>

**Esquema d'usos**

Zones d'accés al públic, zones de treball, zones per oficines

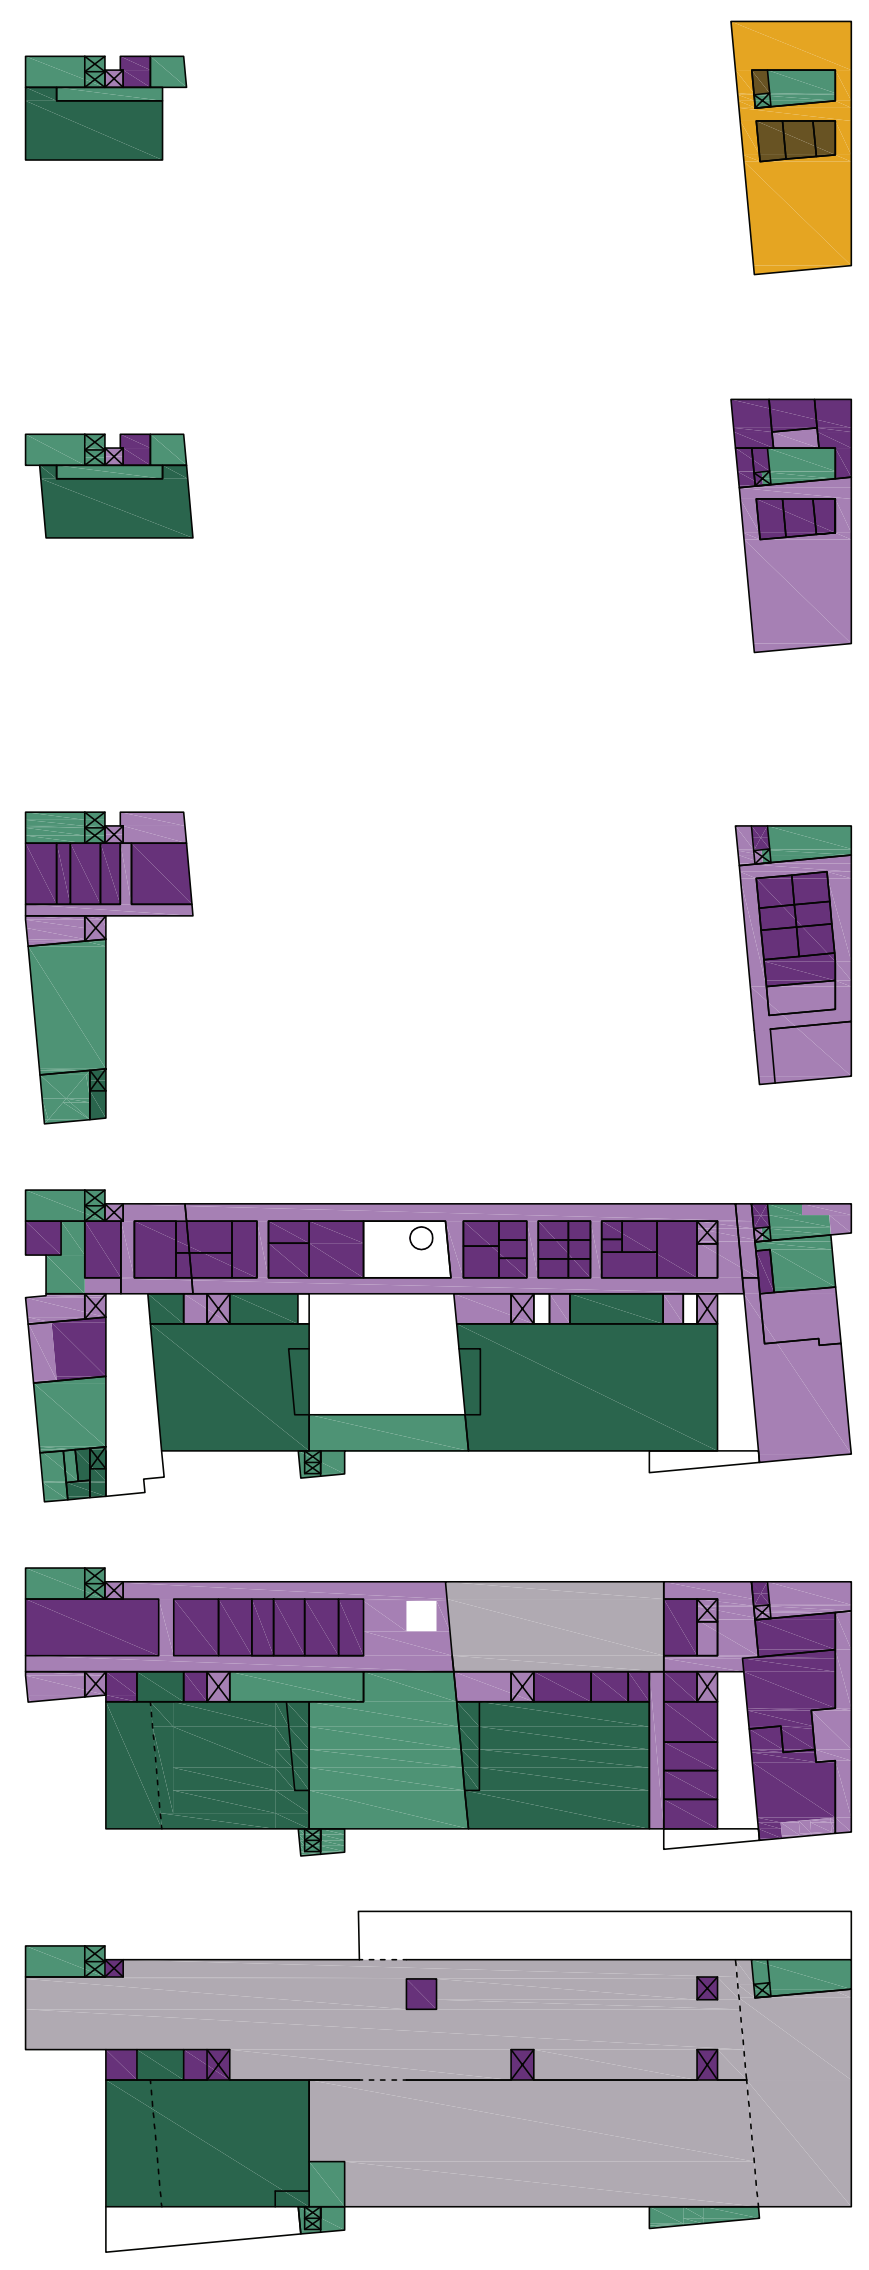

Zones Clients  
Zones treballadors  
Zona Oficines

**Esquema d'accés usuàries**


Punts d'accés i circulacions als diferents usos



Recorreguts d'accés clients  
Recorreguts d'accés treballadors  
Recorregut de càrrega i descàrrega

**Esquema d'evacuació**


Recorreguts d'evacuació, sectors d'incendi

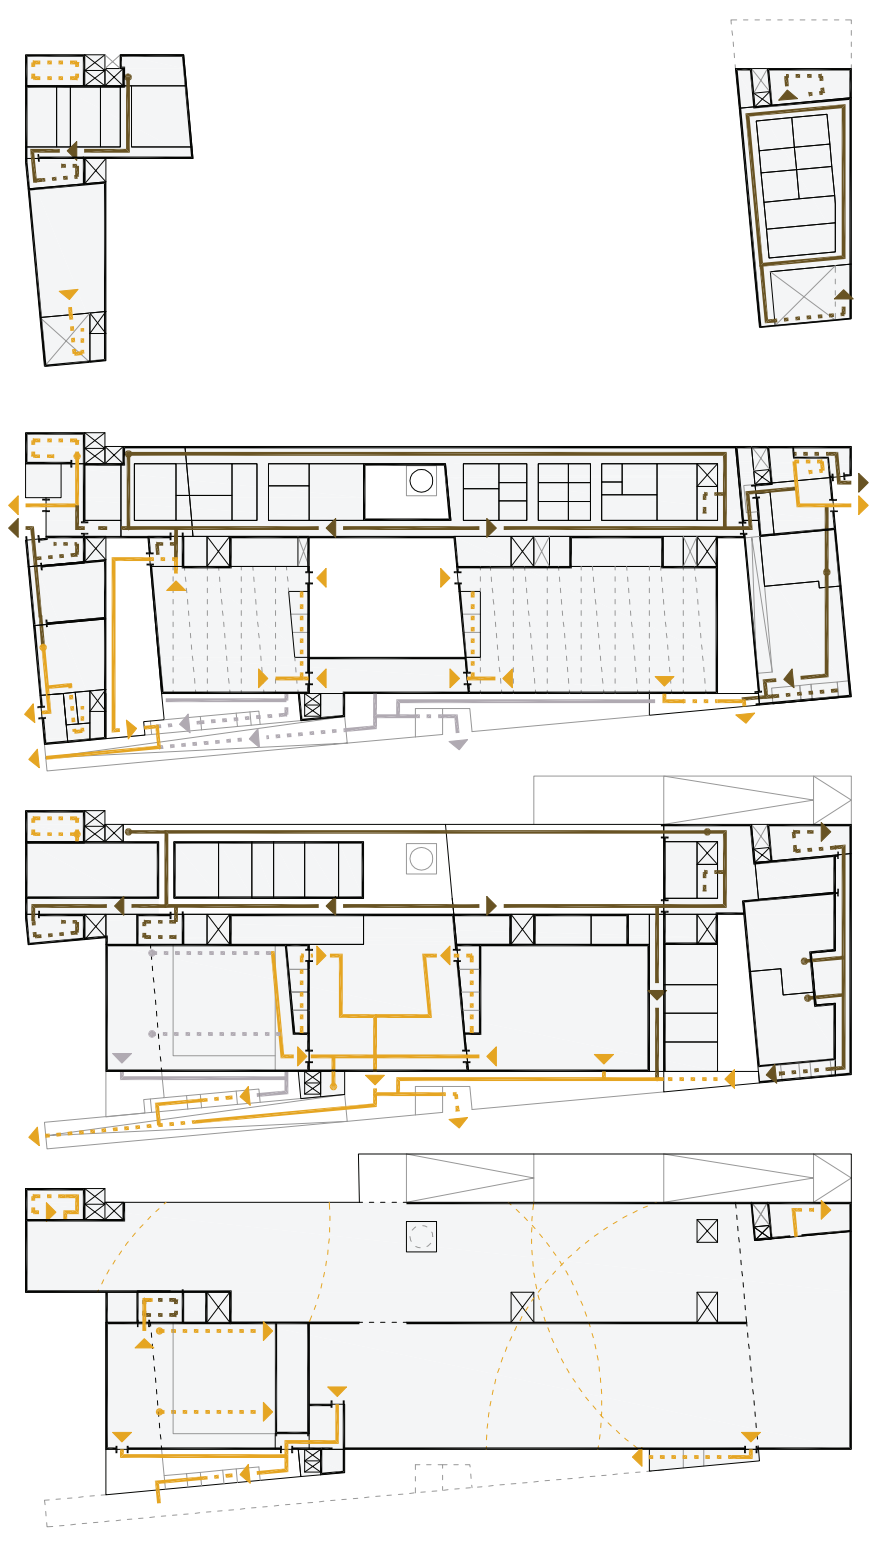

Recorreguts d'evacuació zones clients  
Recorreguts d'evacuació zones treballadors

**Esquema d'abastiment de cuines**

Recorreguts nets i bruts

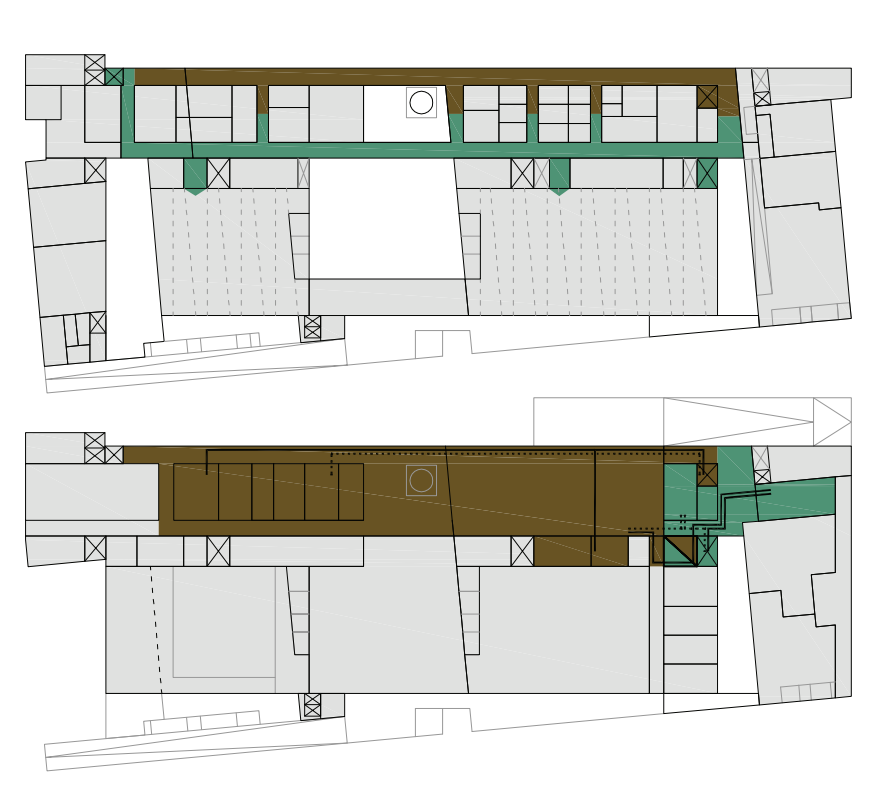

Passadissos NETS  
Passadissos BRUTS  
Recorreguts l'entrada i sortida respectivament

