


Secció Longitudinal D-D' 1:200

Secció per restaurant, sales, auditori, patís, bar discoteca i zona de treballadors, façana sud

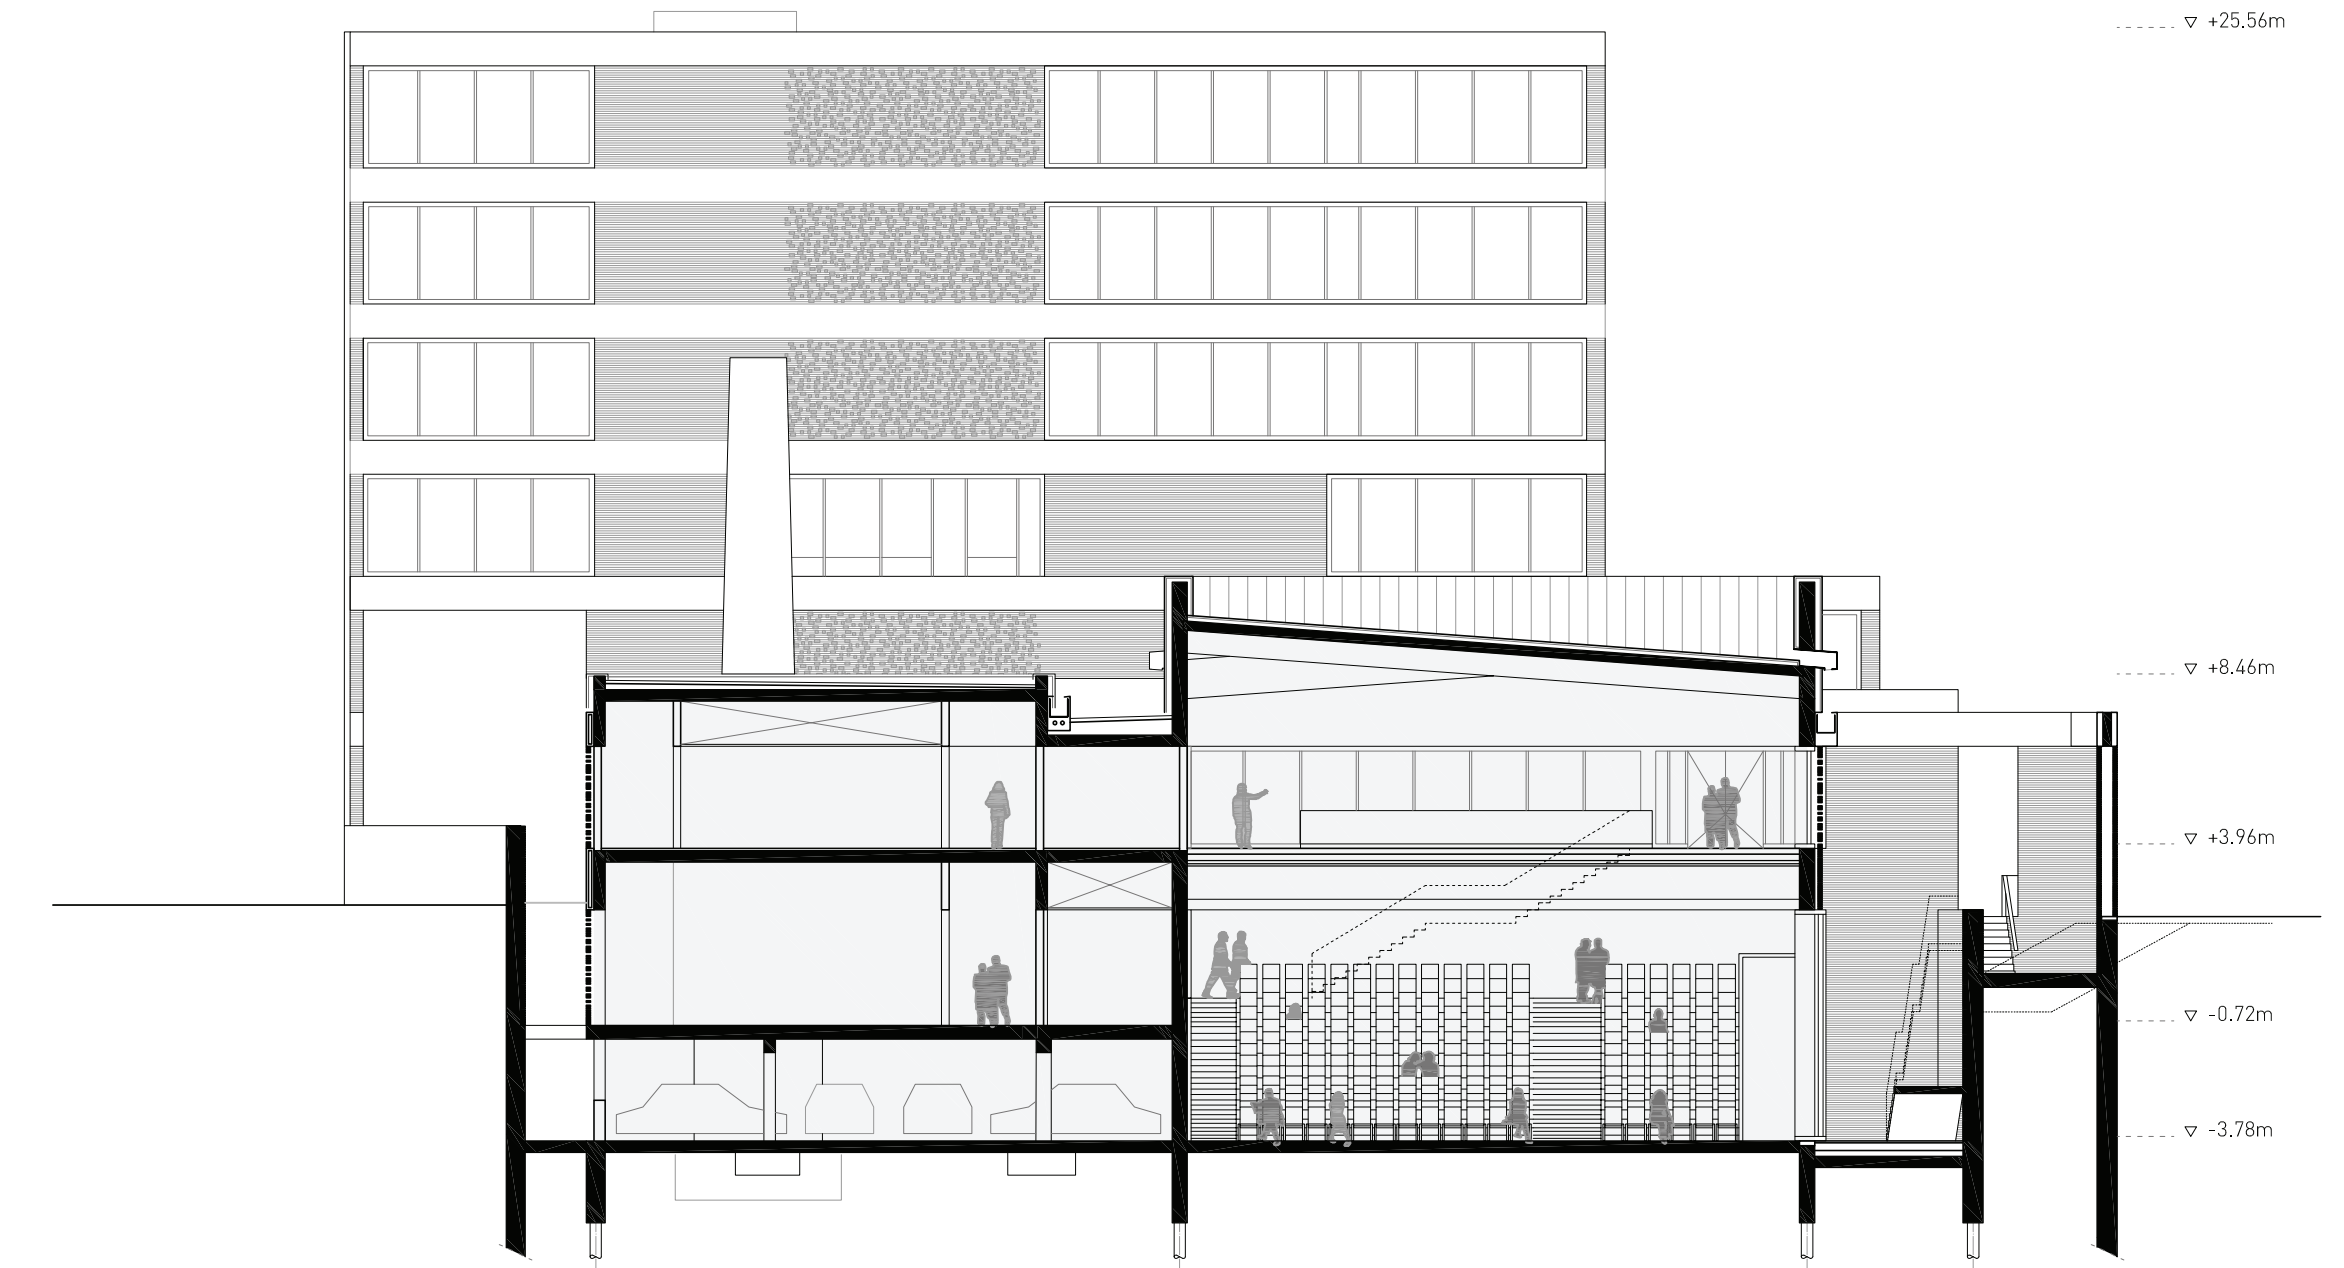

Secció Transversal I-I' 1:200

Secció per una sala d'auditori



Planta Vestíbul 1:200

Planta vestíbul, auditori i bar discoteca, franja de magatzems i zona de carrega, vestuaris de treballadors.

Programa planta Vestíbul

Àrea treballadors	
T09 vestuaris homes	93,4m ²
T10 lavabos homes	13,2m ²
T11 vestuaris dones	84,2m ²
T12 lavabos dones	13,2m ²
T13 entrega roba	11,2m ²
T14 neteja	2,3m ²
T15 cabina auditori	9,8m ²
T16 magatzem barra	11,2m ²
T17 circulacions	95,1m ²
total	333,7m²
Àrea magatzem	
M01 cambra frigorífica catering	56,2m ²
M02 carross nets	29,5m ²
M03 sala neteja carross	13,7m ²
M04 sala manteniment	9,2m ²
M05 circulacions catering	60,2m ²
M06 cambra frigorífica control	11,8m ²
M07 control magatzem	13,8m ²
M08 lavabo magatzem	2,8m ²
M09 residus orgànics	20,7m ²
M10 residus inorgànics	32,8m ²
M11 magatzem begudes	27,5m ²
M12 magatzem roba	25,6m ²
M13 celler	29,8m ²
M14 magatzem provisions seques	37,8m ²
M15 magatzem material	15,2m ²
M16 magatzem neteja	9,2m ²
M17 magatzem menjadors	14,2m ²
M18 magatzem mobiliar	109,9m ²
M19 excelsior i muntacàrregues	82,4m ²
M20 circulacions magatzem	177,8m ²
M21 circulacions restaurant	28,8m ²
total sense comptar el moll	809,4m²
Àrea clients	
C06 vestíbul	520,3m ²
C07 lavabos vestíbul	42,8m ²
C08 auditori	292,5m ²
C09 bar discoteca	226,2m ²
C10 lavabos discoteca	17,9m ²
C11 barra	25,4m ²
C12 circulacions	99,1m ²
total	1383,3m²
Àrea instal·lacions	
I03 comptador d'aigua i calderes	33,5m ²
I04 cambra descalcificador	23,5m ²
I05 cambra comptador gas	23,5m ²
I06 cambra comptador electricitat	23,5m ²
I07 circulacions	38,4m ²
total	142,4m²
Espais exteriors	
E04 moll càrrega i descàrrega	477,1m ²
E05 rampa accés càrrega	14,2m ²
E06 pati vestíbul-instal·lacions	85,2m ²
E07 pati moll càrrega	78,8m ²
E08 pati accés	190,4m ²
total	974,7m²
total planta vestíbul	3646m²



Vista vestíbul

