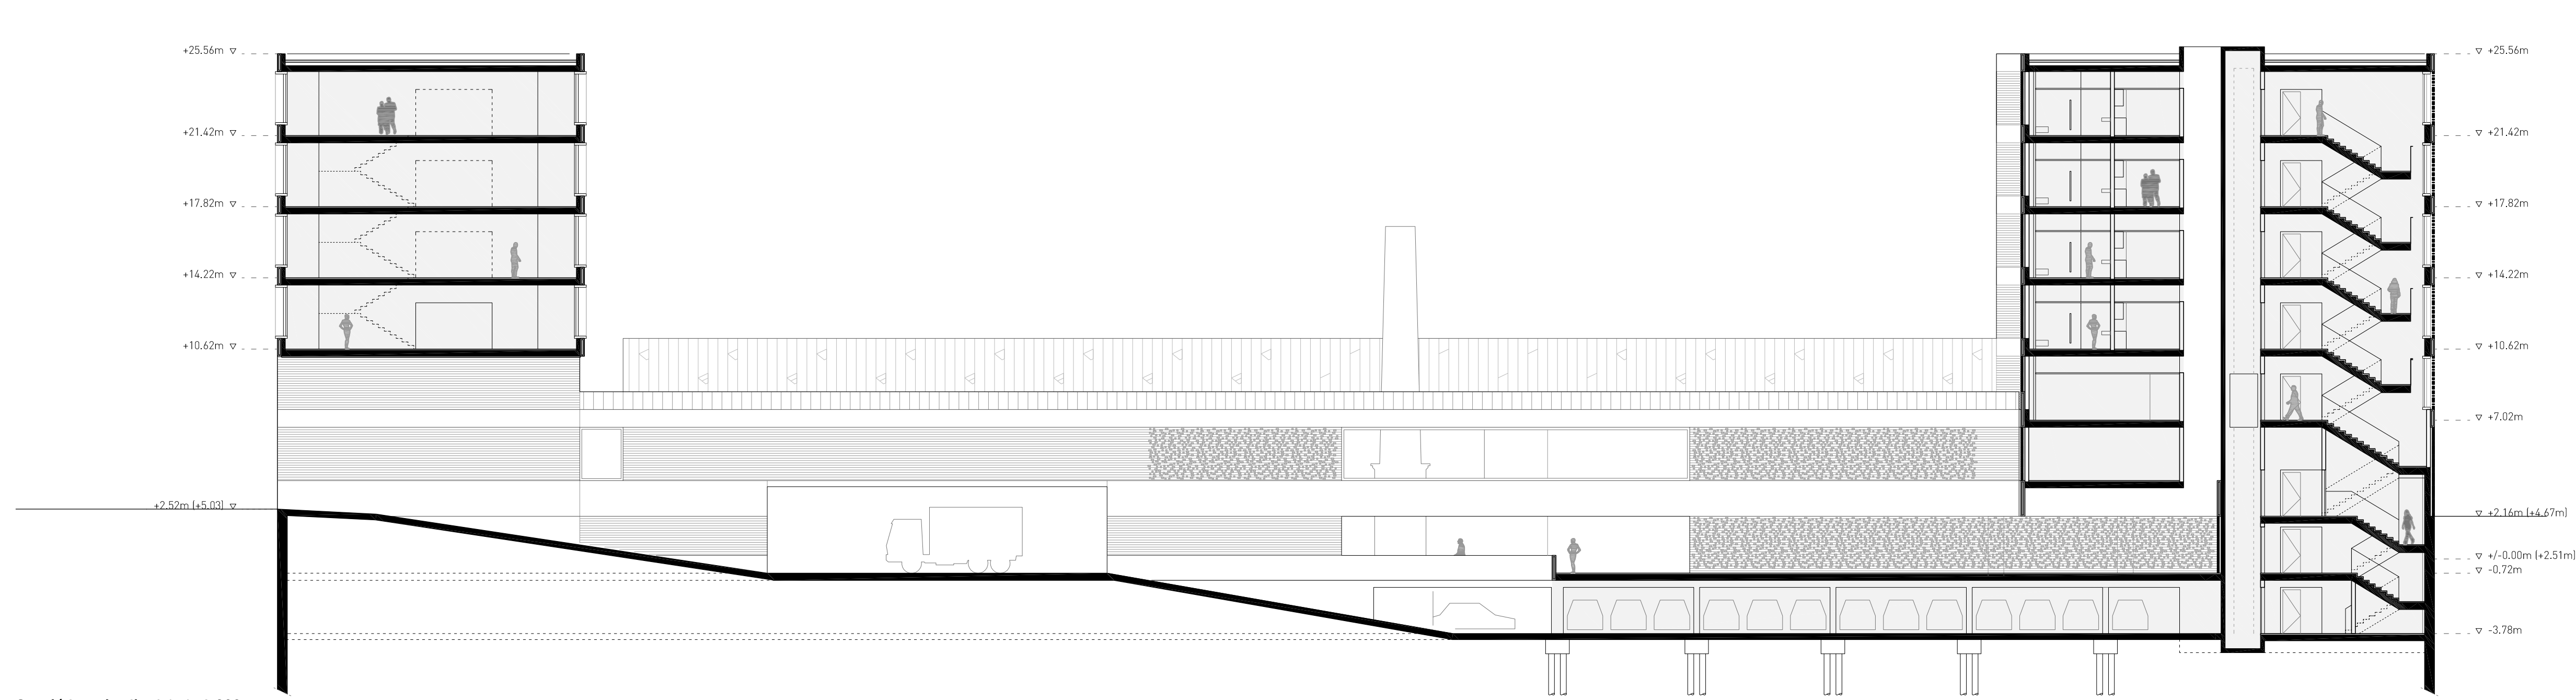
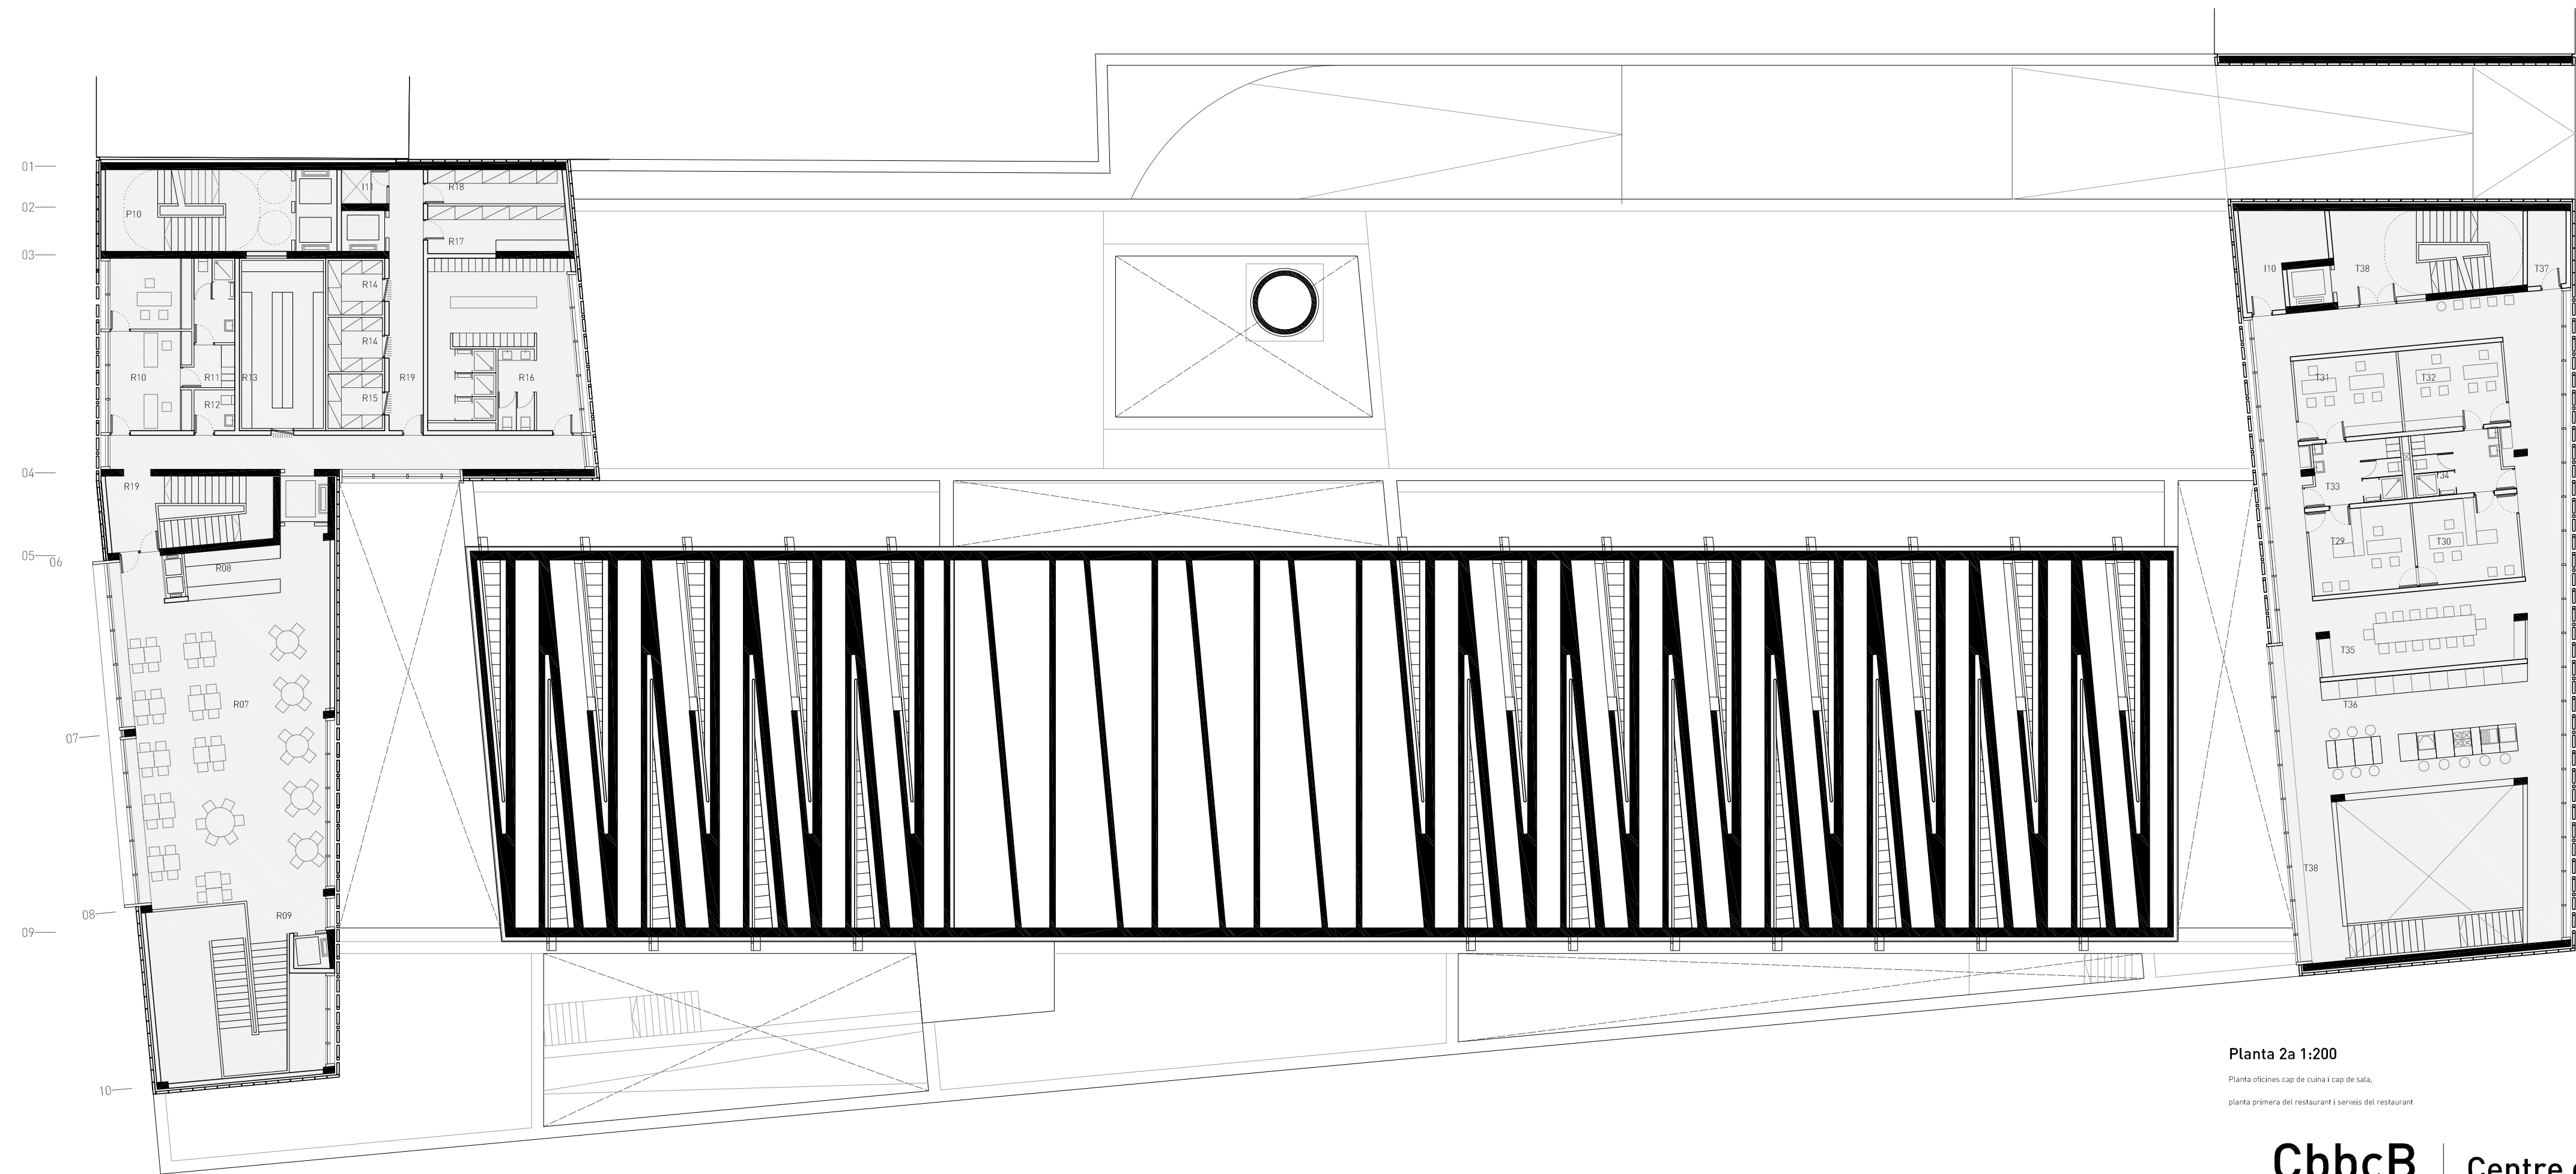


**Secció Transversal M-M' 1:200**  
 Secció per edifici administratiu, oficines, direcció,  
 zona de treballadors, vestuaris



**Secció Longitudinal A-A' 1:200**  
 Secció per rampa d'accés a descàrrega i aparcament,  
 zona de direcció i torre d'usos polivalents



**Planta 2a 1:200**  
 planta oficines cap de cuina i cap de sala,  
 planta primera del restaurant i serveis del restaurant

**Programa planta primera**

Àrea treballadors	
T27 cap de cuina	16,8m²
T28 cap de sala	16,8m²
T31 segons de cuina	16,2m²
T32 segons de sala	16,2m²
T33 veïador cuina	11,0m²
T34 veïador sala	11,0m²
T35 sala de reunions	31,6m²
T36 oficina sala experimental	44,7m²
T37 cambra de neteja	5,6m²
T38 circulacions i escales	162,3m²
<b>total</b>	<b>315,1m²</b>

Àrea Restaurant	
R07 menjador gran	119,9m²
R08 barra	11,0m²
R09 circulacions clients	19,6m²
R10 oficina restaurant	27,9m²
R11 lavabo oficina	10,3m²
R12 lavabo treballadors	3,2m²
R13 celler	26,7m²
R14 cambra frigorífiques	11,8m²
R15 cambra de congelació	5,8m²
R16 veïadors	48,7m²
R17 rebost provisions seques	12,3m²
R18 magatzem	19,9m²
R19 circulacions treballadors	59,8m²
<b>total</b>	<b>399,0m²</b>

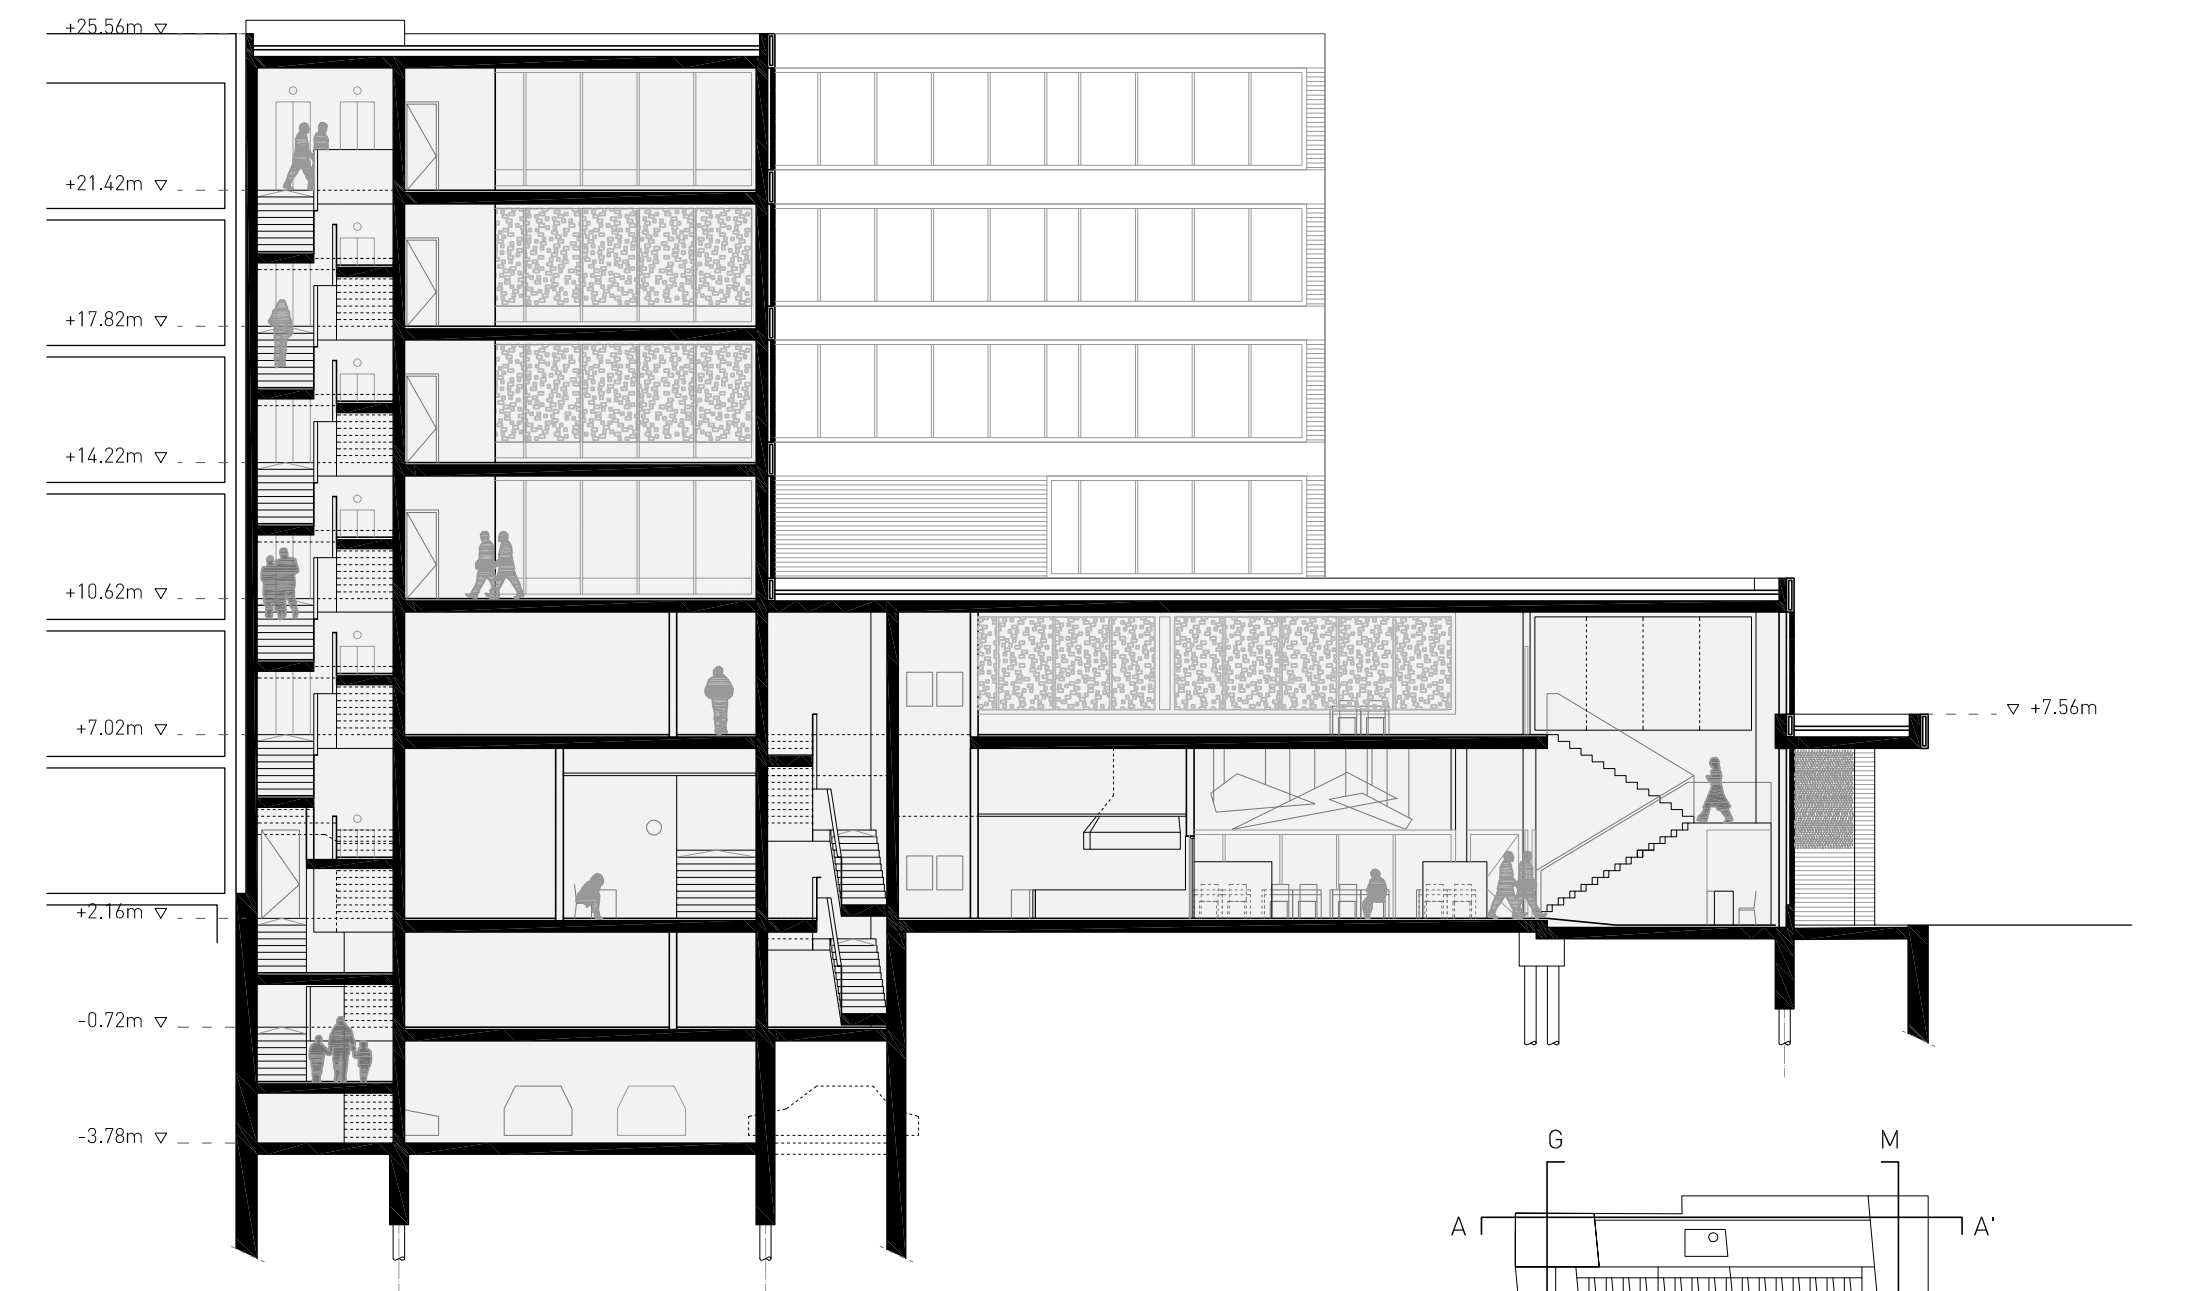
Àrea Torre Polivalent	
P10 escales	33,8m²

Àrea instal·lacions	
I10 cambra d'instal·lacions	12,2m²
I11 instal·lacions torre	3,0m²
<b>total</b>	<b>15,2m²</b>

total planta primera	
<b>total planta primera</b>	<b>723m²</b>



**Secció Longitudinal G-G' 1:200**  
 Secció per la torre polivalent i pel restaurant