



Secció Longitudinal B-B' 1:200
 Secció per aparcament, espai de càrrega i descàrrega, cuïnes, xemeneia, torre d'ofícines i torre polivalent

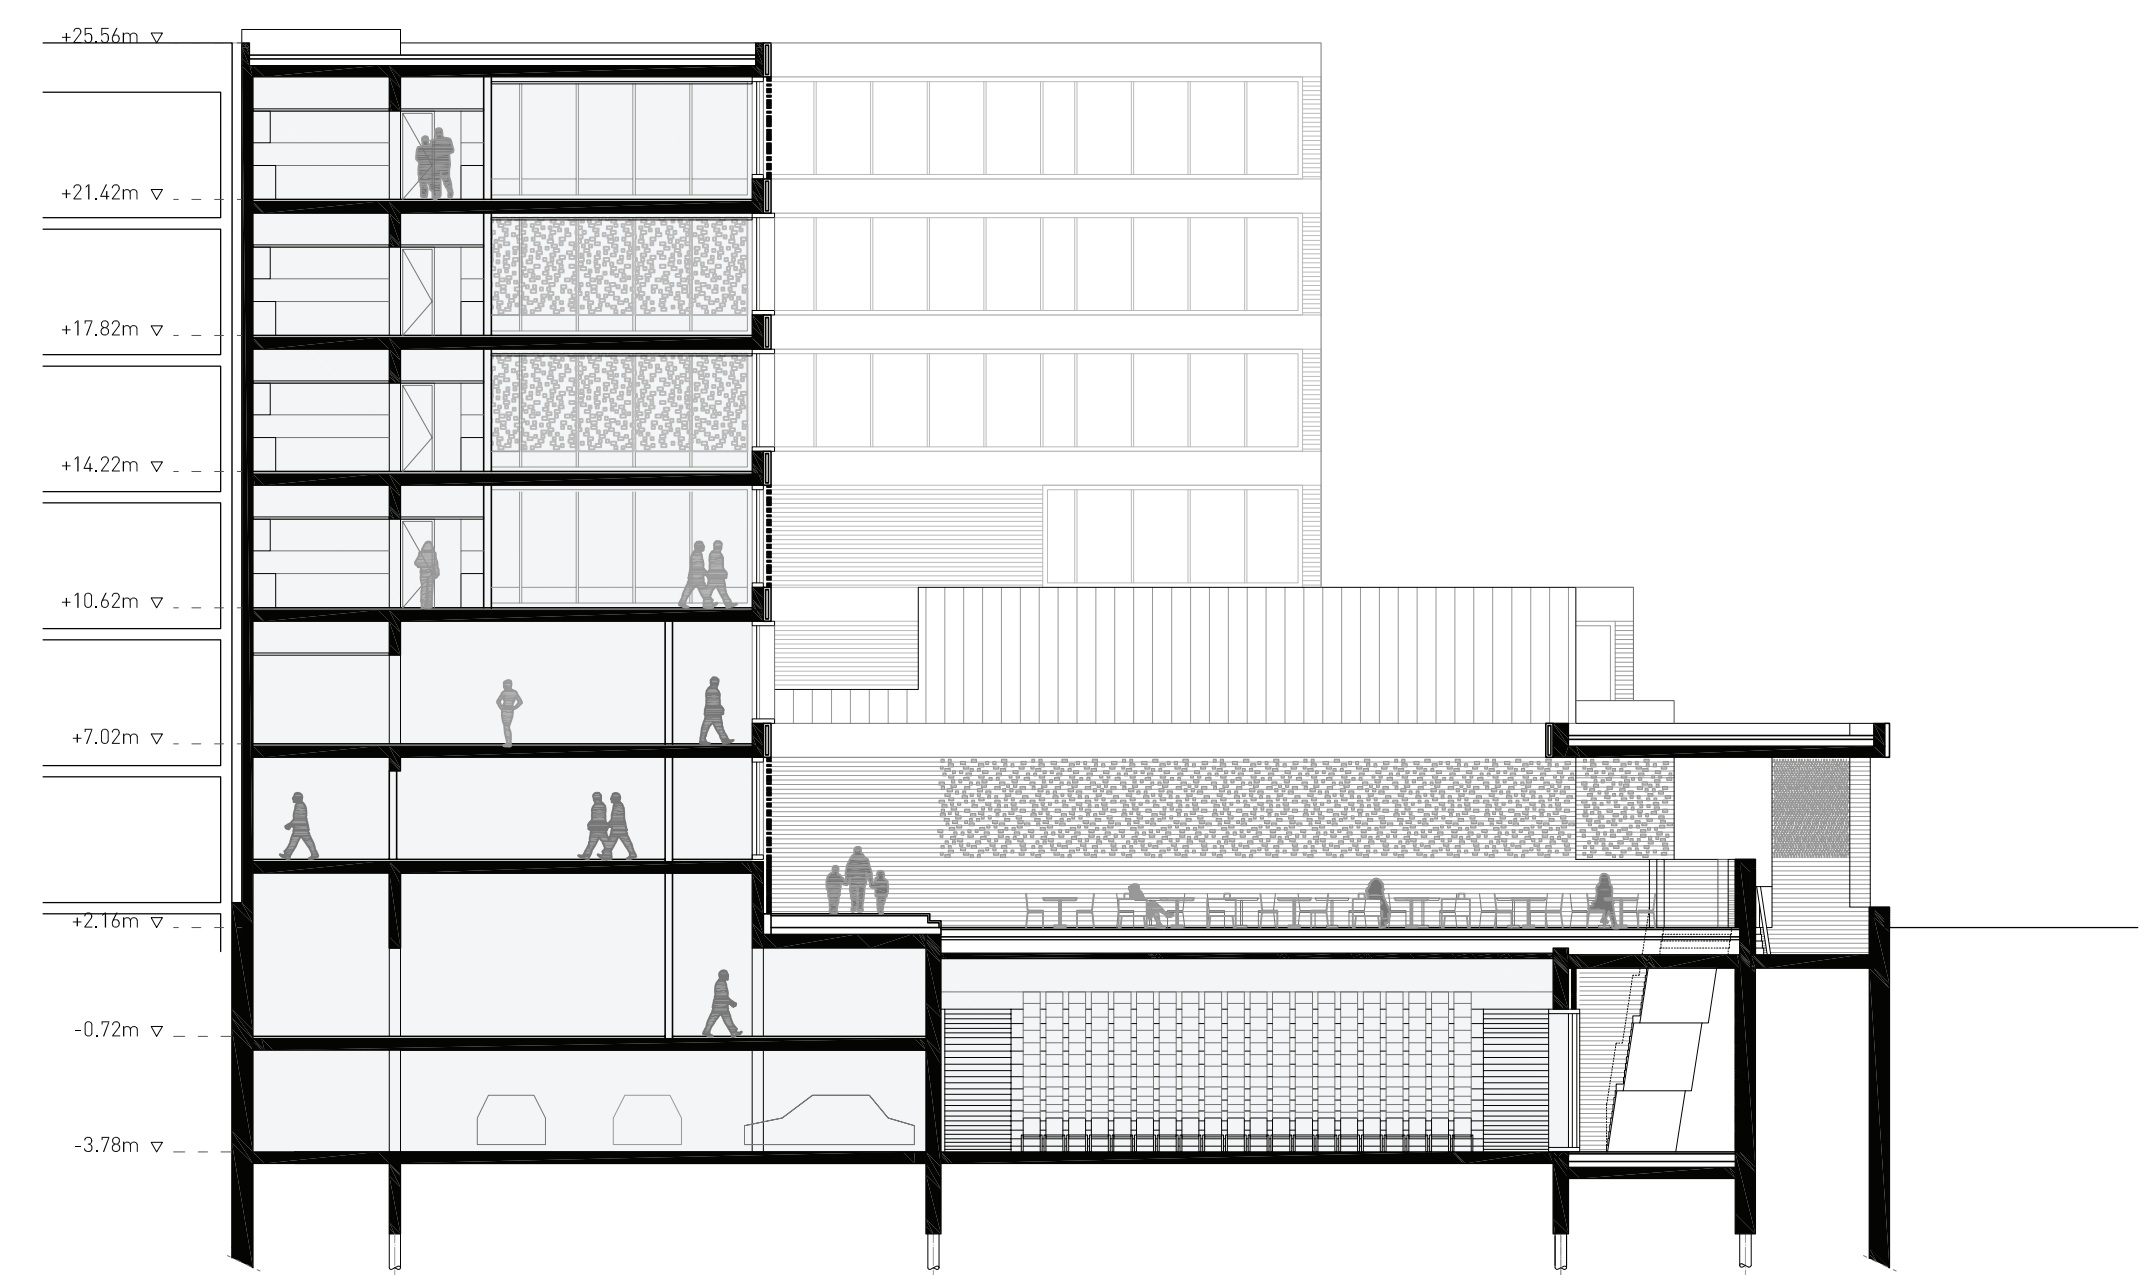

Secció Transversal H-H' 1:200
 Secció per torre polivalent, aparcament, auditori i terrassa restaurant

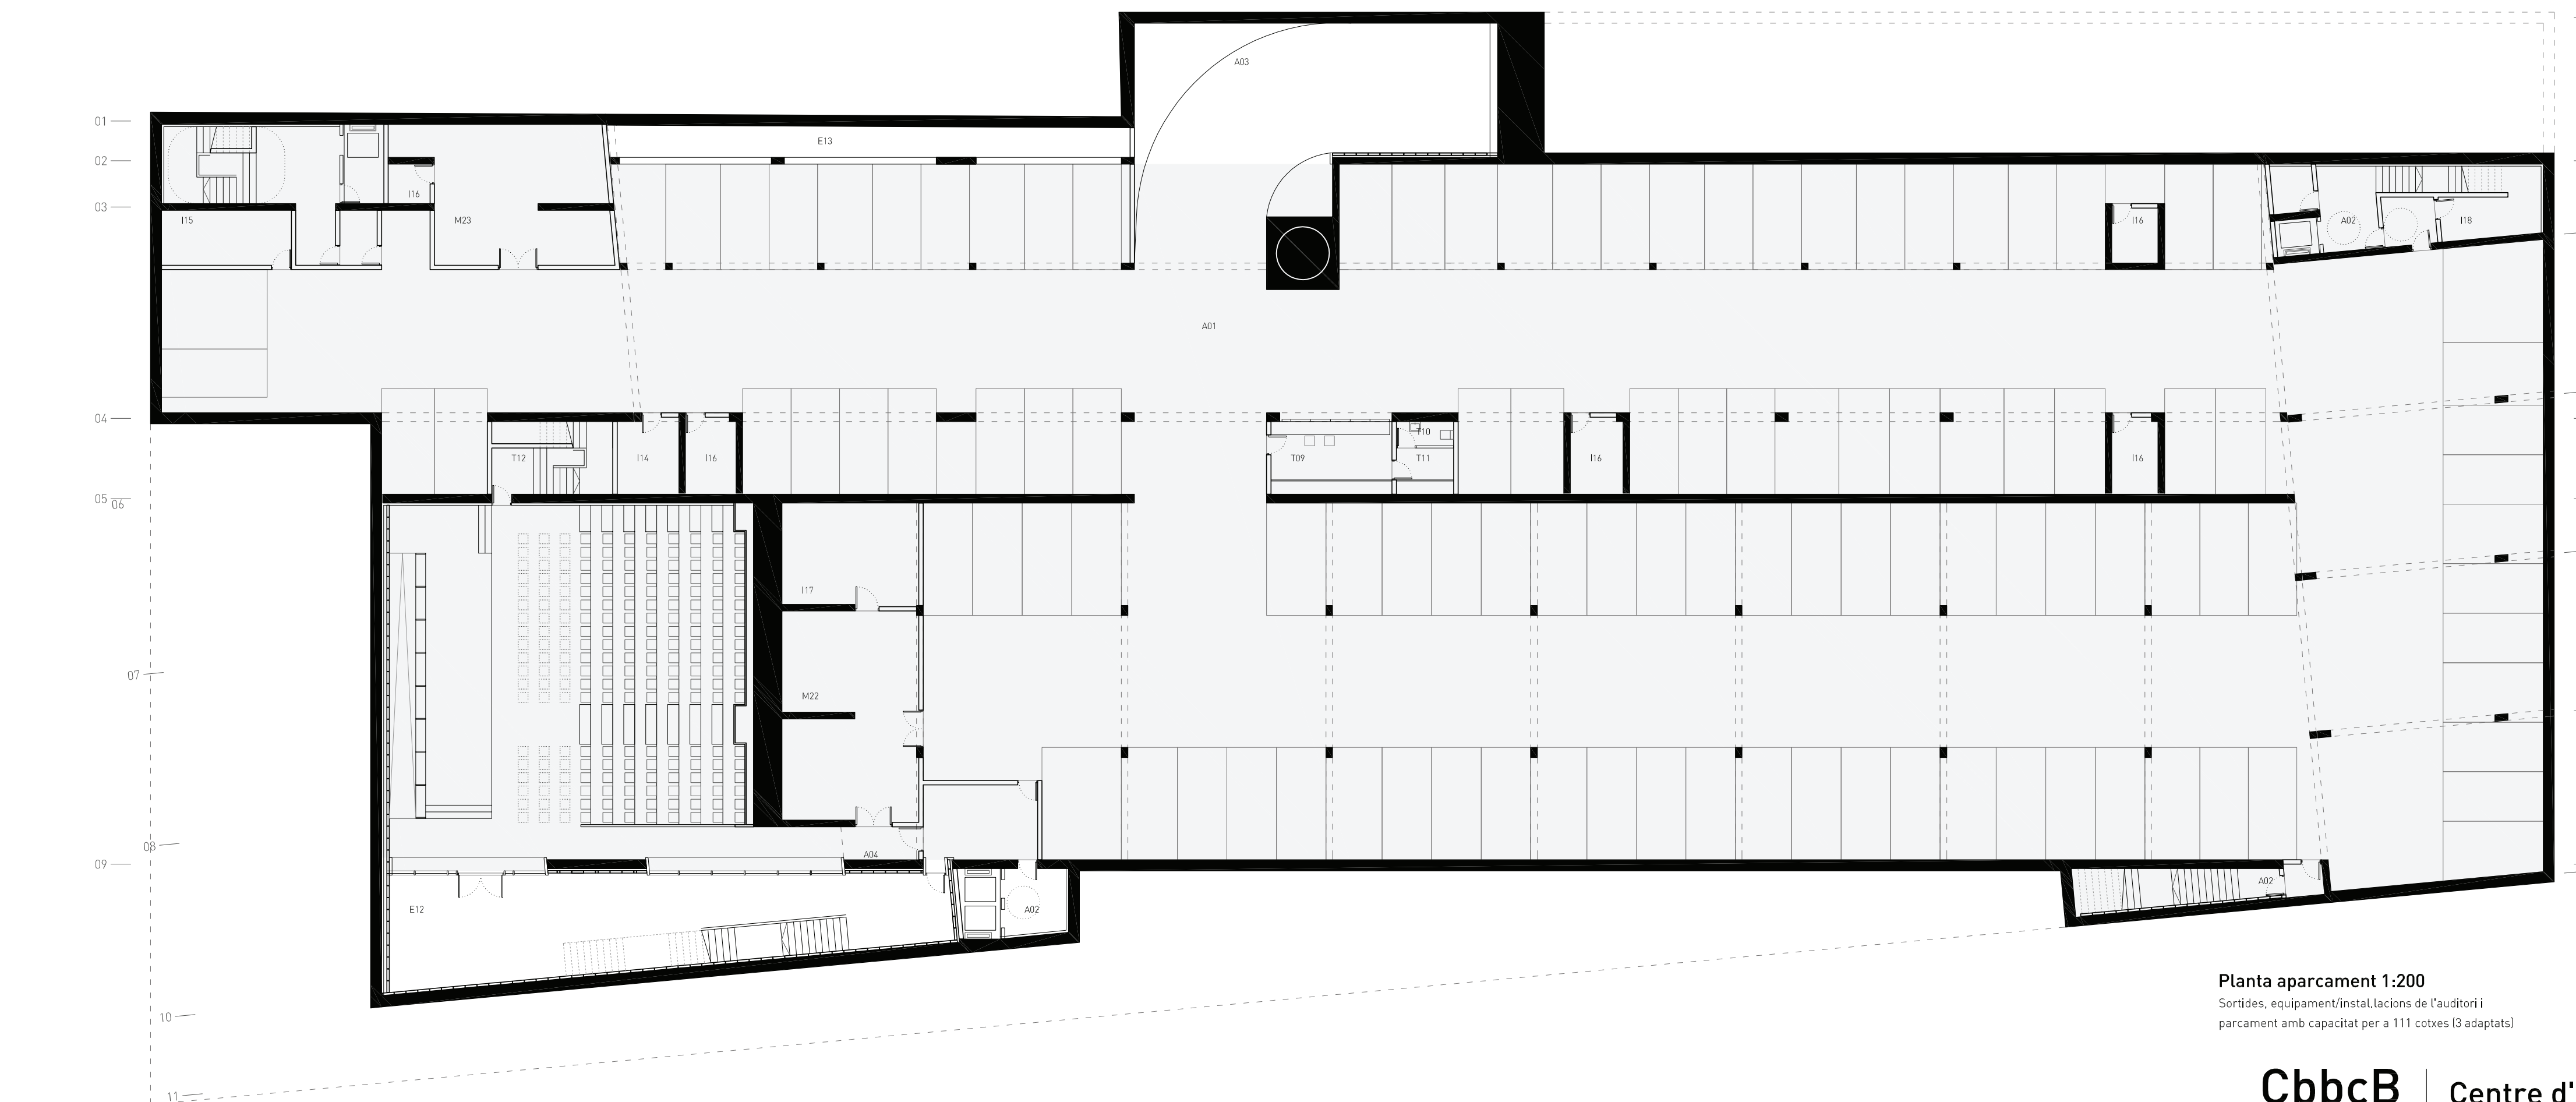

Planta aparcament 1:200
 Sortides, equipament/instal·lacions de l'auditori i parcament amb capacitat per a 111 cotxes (3 adaptats)

Programa planta aparcament

Àrea treballadors	
T09 vigilants aparcament	18,1m²
T10 lavabes	2,8m²
T11 cambra de control	5,5m²
T12 escalers accés auditori	18,2m²
total	44,6m²
Àrea instal·lacions	
I14 sala bomba d'aigua	9,3m²
I15 sales instal·lacions	25,3m²
I16 cambra tècnica	32,8m²
I17 sala instal·lacions auditori	28,8m²
I18 instal·lacions administració	4,1m²
total	99,9m²
Àrea magatzem	
M22 magatzem auditori	59,7m²
M23 magatzem aparcament	52,0m²
total	111,7m²
Àrea Aparcament	
A01 aparcament	2485,4m²
A02 consolides i escalers	196,7m²
A03 rampa aparcament	172,1m²
A04 accés adaptat auditori	5,2m²
total	2759,4m²
Espais exteriors	
E12 pati auditori	106,5m²
E13 pati ventilació	33,8m²
total	140,3m²
total planta aparcament	3164m²

Quadre de superfícies

Planta Tercera, Quarta i Cinquena	
superfície útil interior	641m²
superfície útil exterior	27m²
total superfície útil	670m²
superfície construïda	776m²
Planta Segona	
superfície útil interior	521m²
superfície útil exterior	137m²
total superfície útil	658m²
superfície construïda	867m²
Planta Primera	
total superfície útil	747m²
superfície construïda	921m²
Planta Sales	
superfície útil interior	2678m²
superfície útil exterior	599m²
total superfície útil	3276m²
superfície construïda	3836m²
Planta Vestíbul	
superfície útil interior	2669m²
superfície útil exterior	977m²
total superfície útil	3646m²
superfície construïda	3751m²
Planta Aparcament	
superfície útil interior	3024m²
superfície útil exterior	140m²
total superfície útil	3164m²
superfície construïda	3621m²
Total sup. útil interior	11452m²
Total sup. útil exterior	1939m²
Total superfície interior	13501m²
Total superfície construïda	15324m²



Vista pati entre sales

