



Planta Sales 1:400
Esquema d'instal·lacions de clima i extracció de fums




Planta Sales 1:400
Esquema d'instal·lacions de clima i extracció de fums

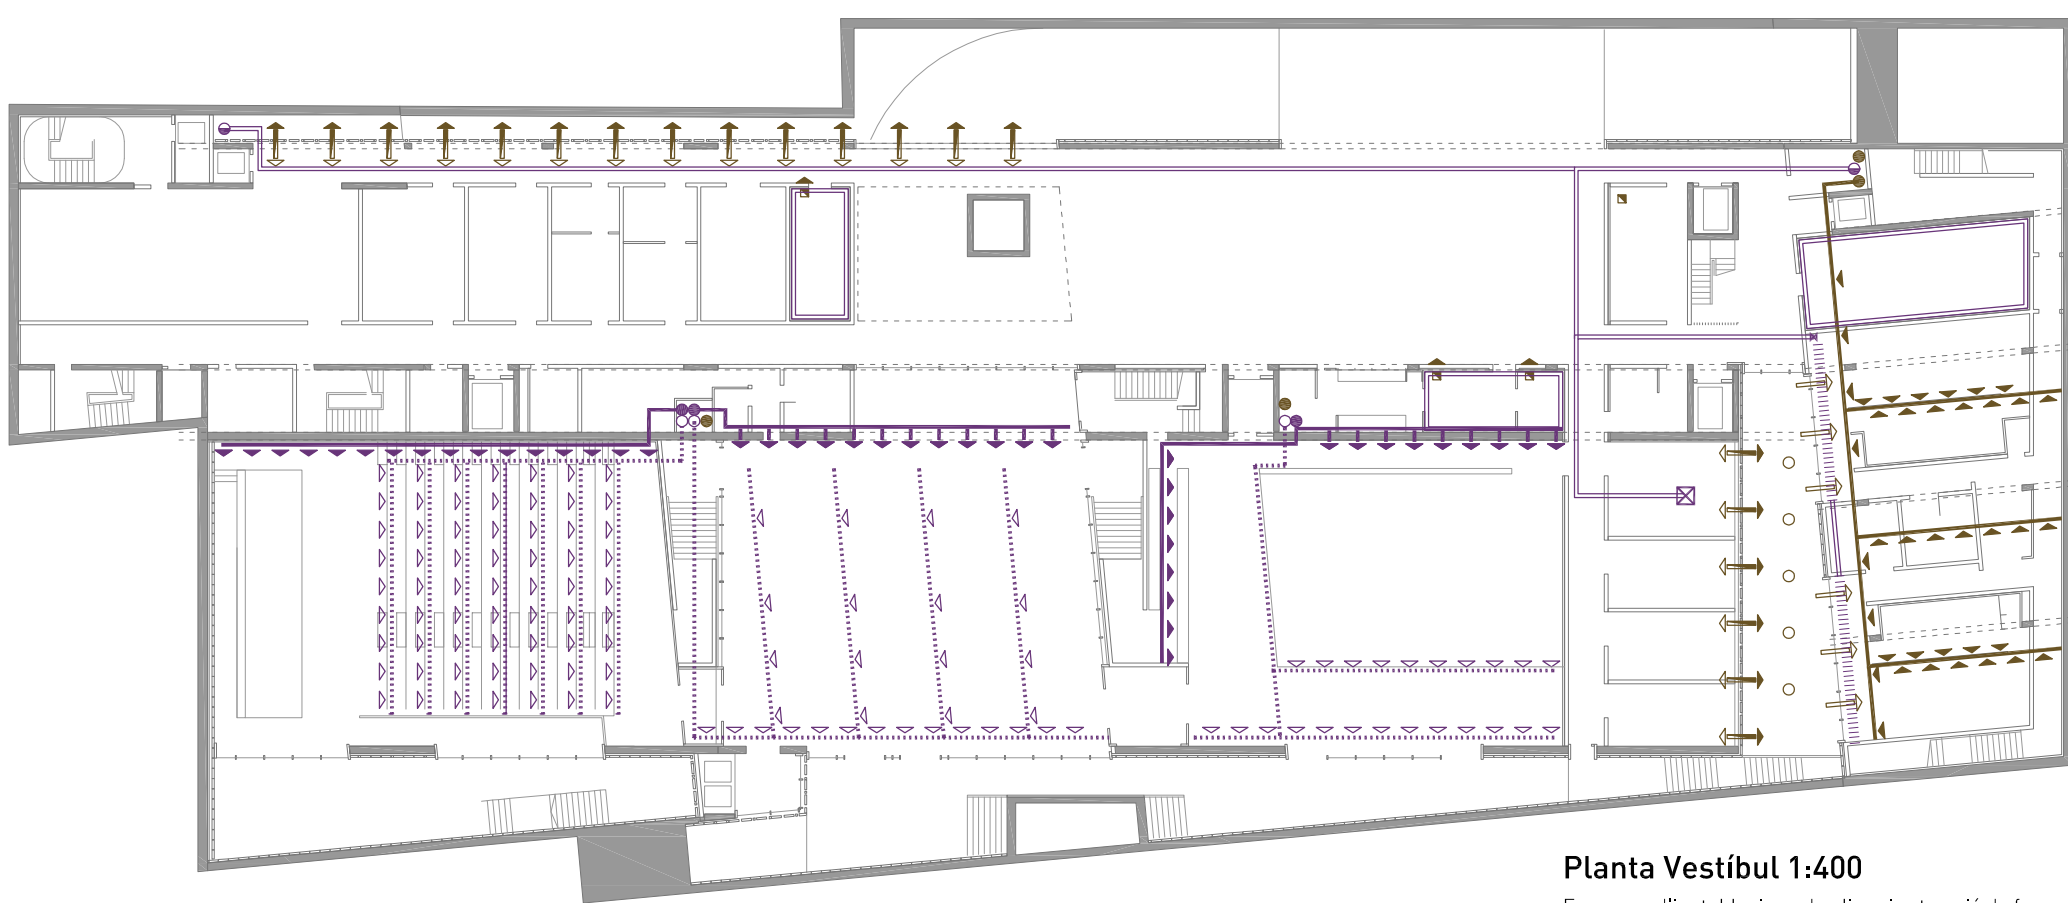


Planta Vestíbul 1:400
Esquema d'instal·lacions de clima i extracció de fums

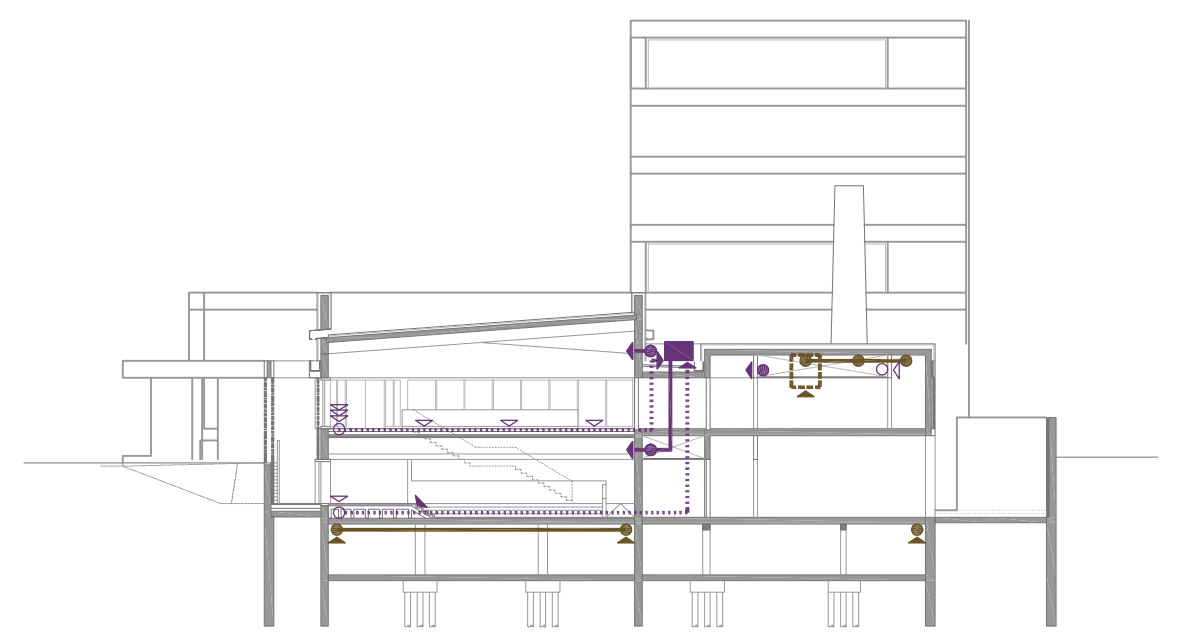


Secció K-K' 1:400
Esquema d'instal·lacions de clima i extracció de fums

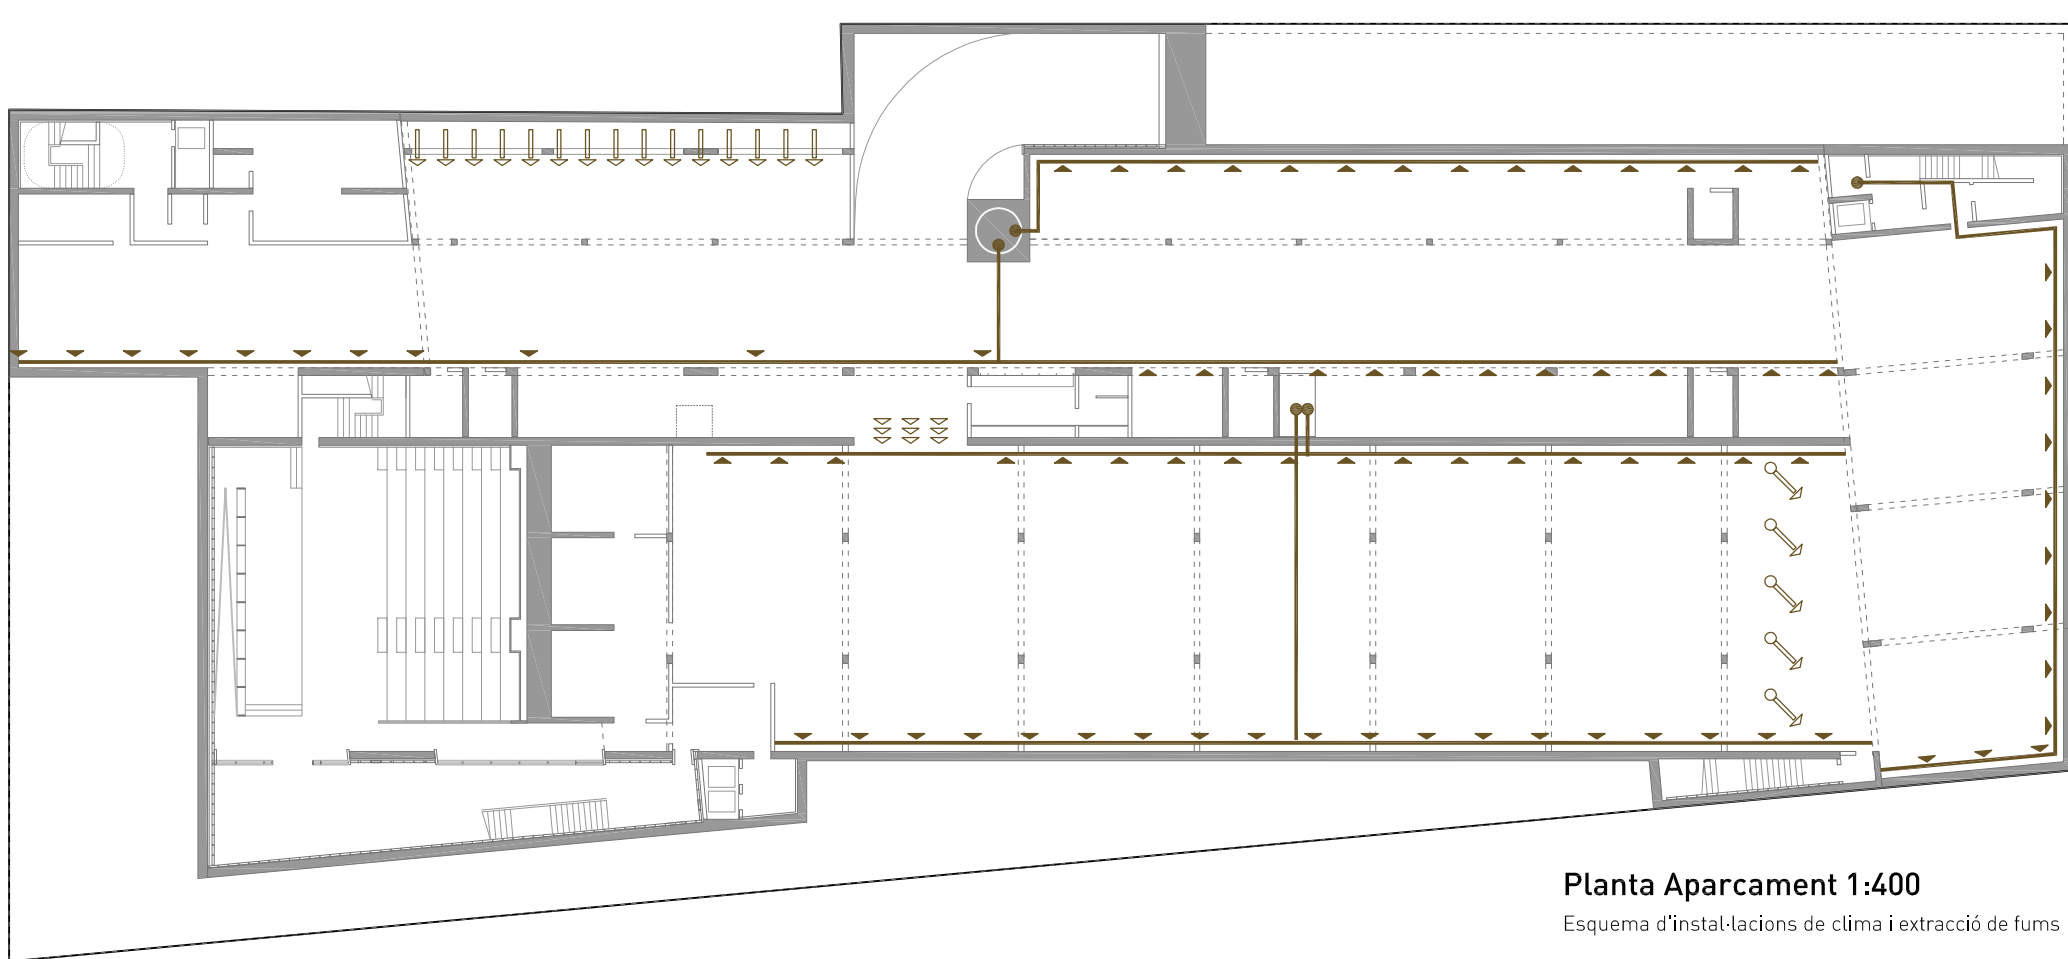


Planta Aparcament 1:400
Esquema d'instal·lacions de clima i extracció de fums

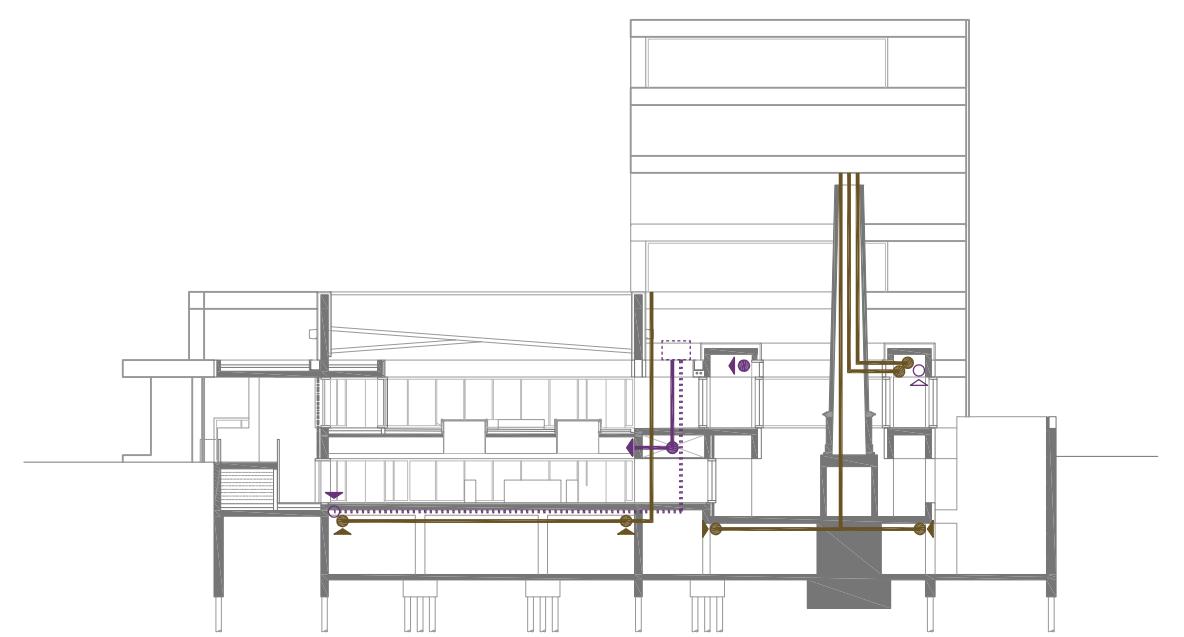


Secció J-J' 1:400
Esquema d'instal·lacions de clima i extracció de fums

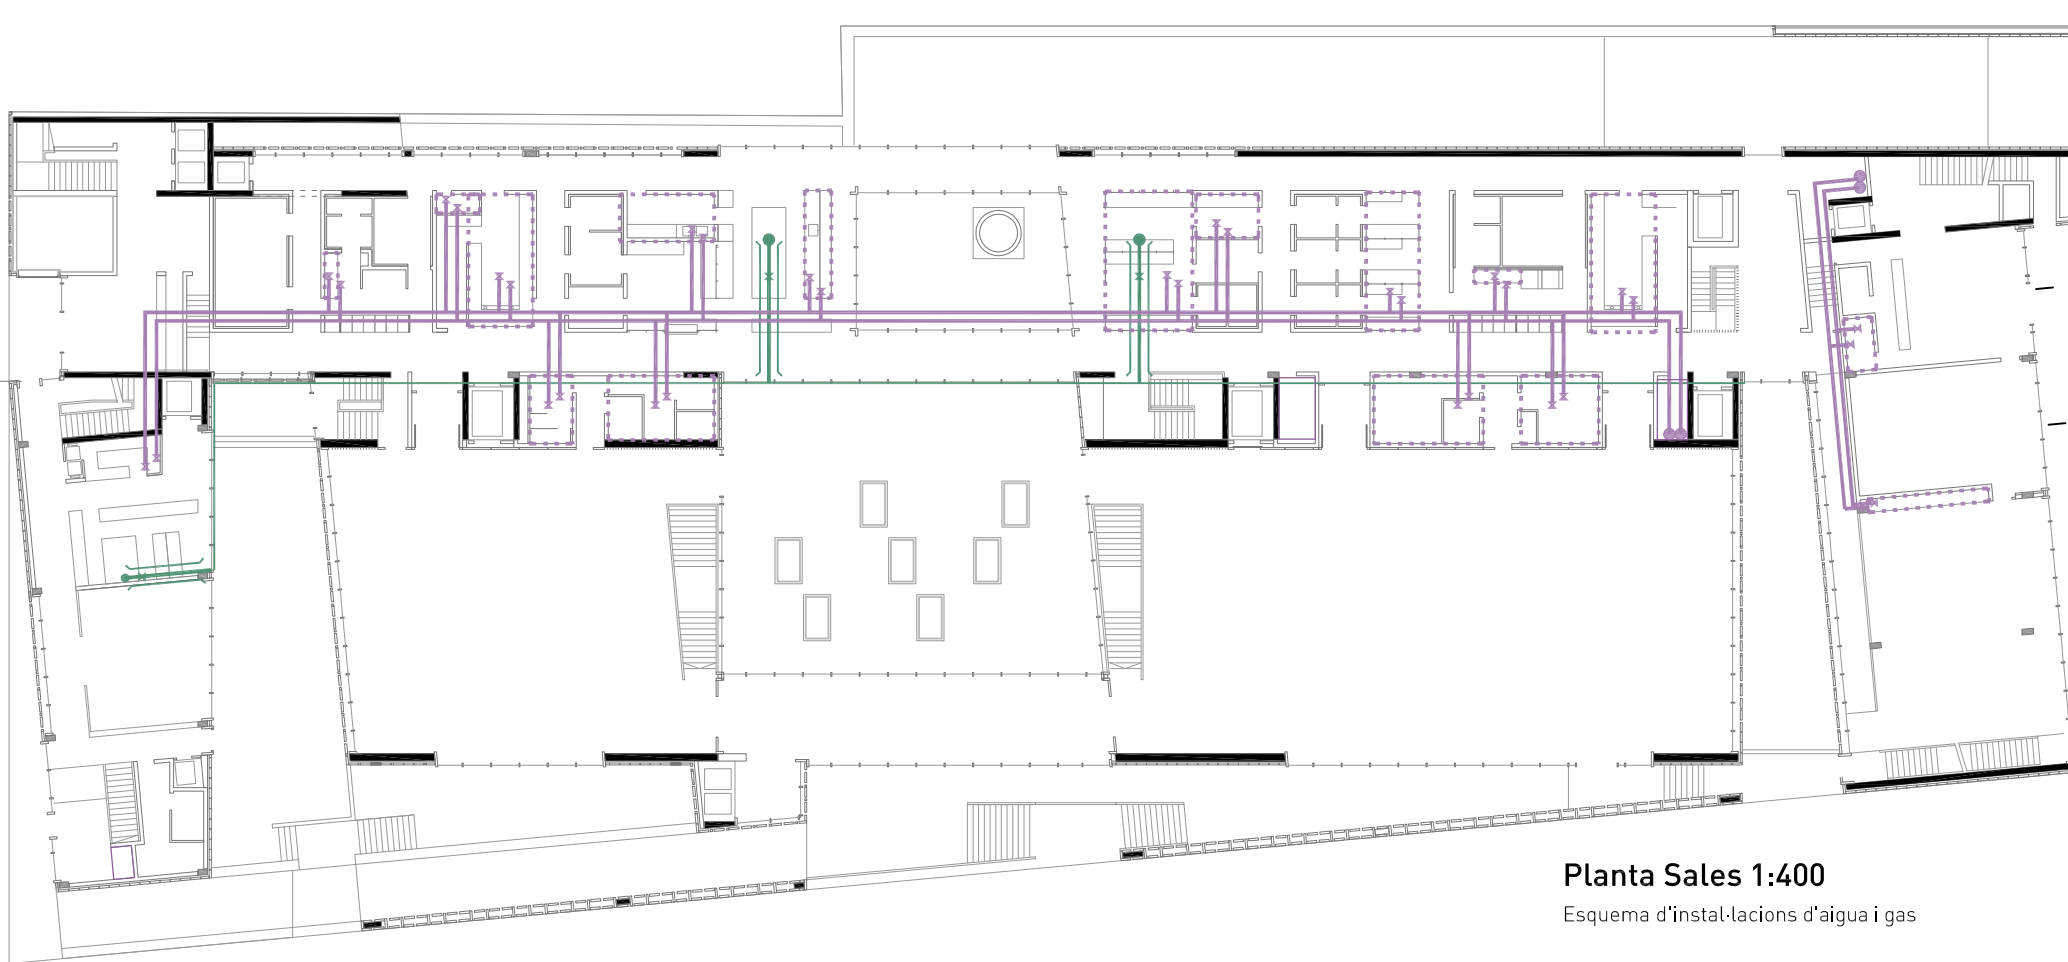


Planta Sales 1:400
Esquema d'instal·lacions d'aigua i gas

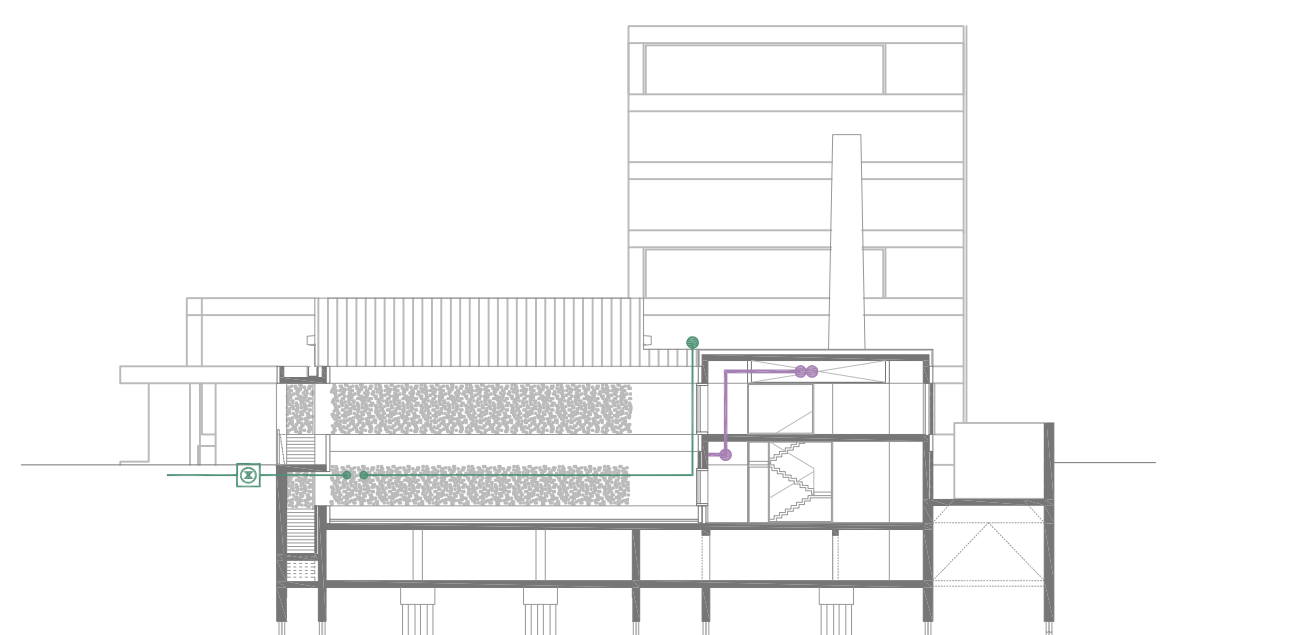


Secció L-L' 1:400
Esquema d'instal·lacions de gas i aigua

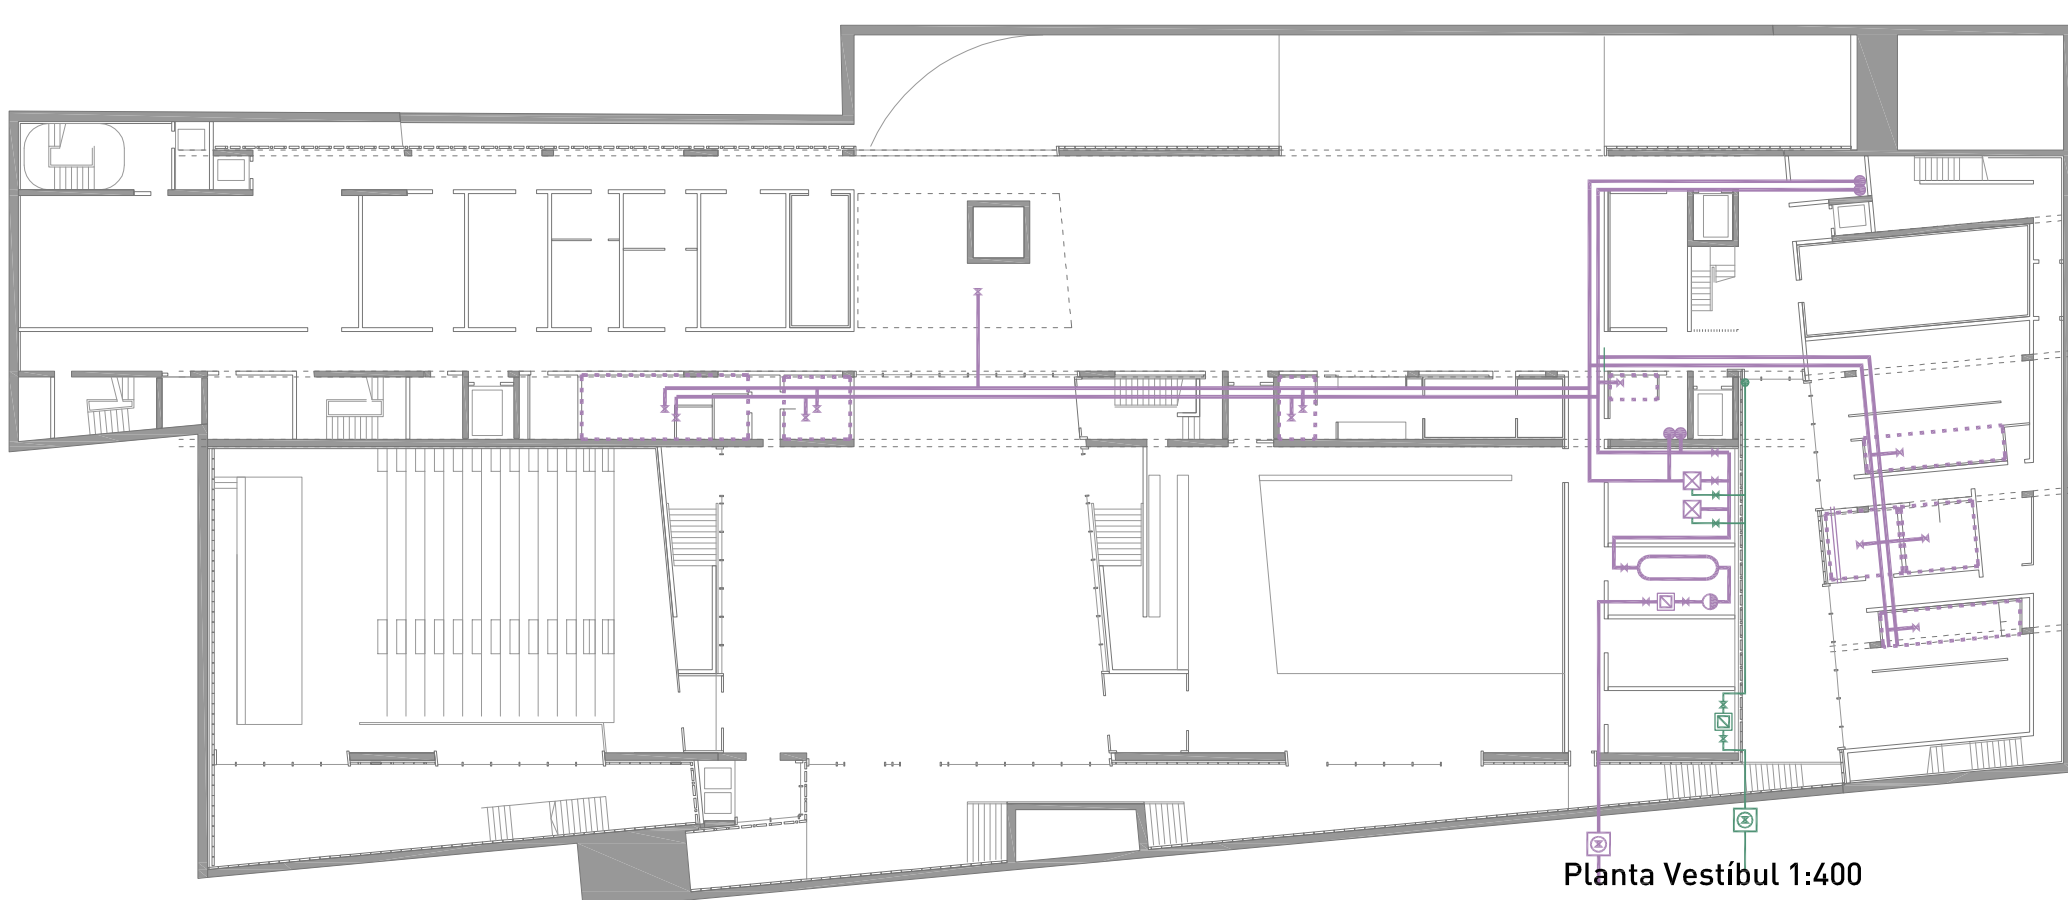


Planta Vestíbul 1:400
Esquema d'instal·lacions d'aigua i gas

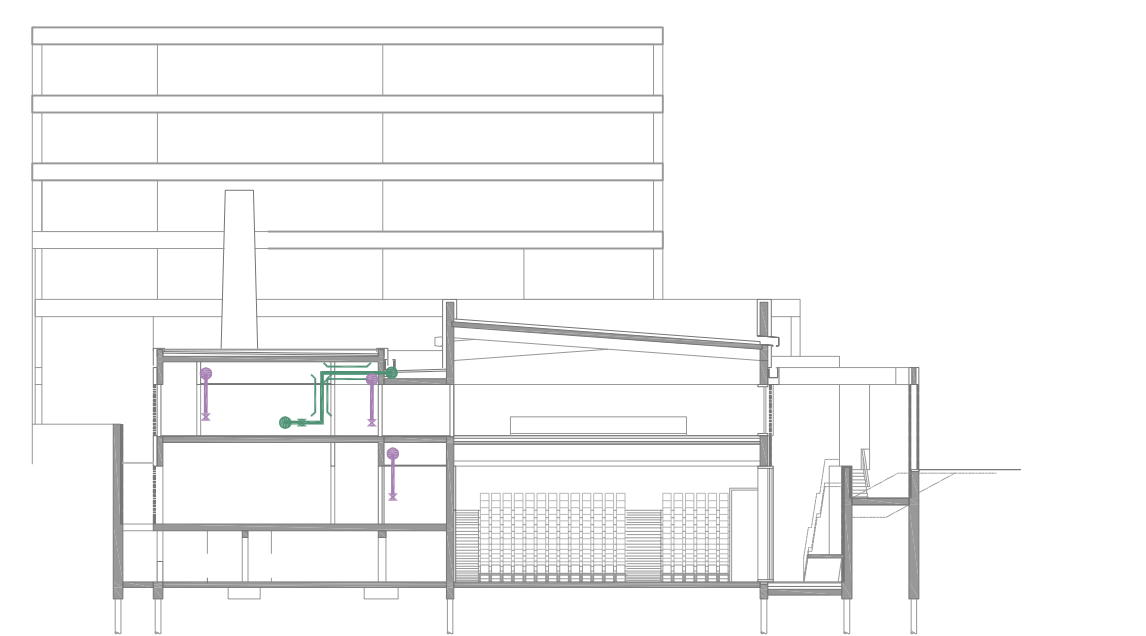

Secció I-I' 1:400
Esquema d'instal·lacions de gas i aigua

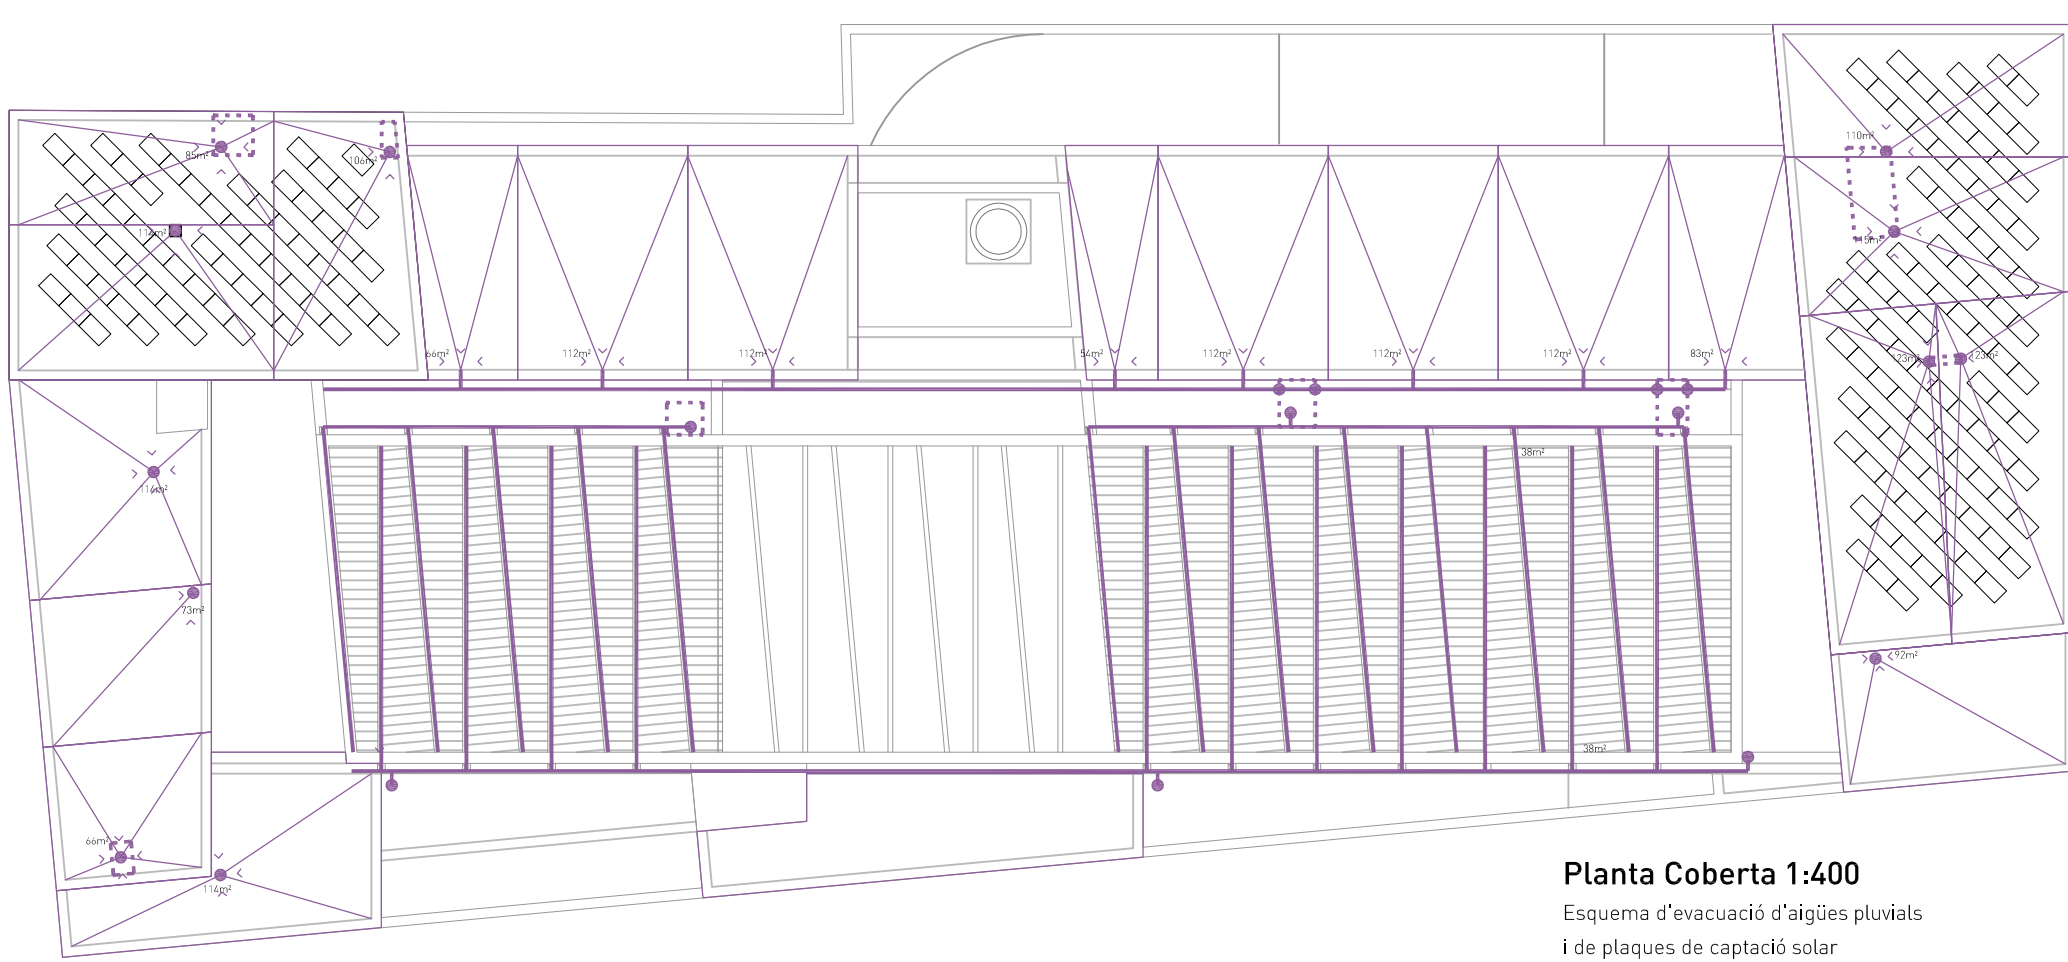

Planta Coberta 1:400
Esquema d'evacuació d'aigües pluvials
i de plaques de captació solar

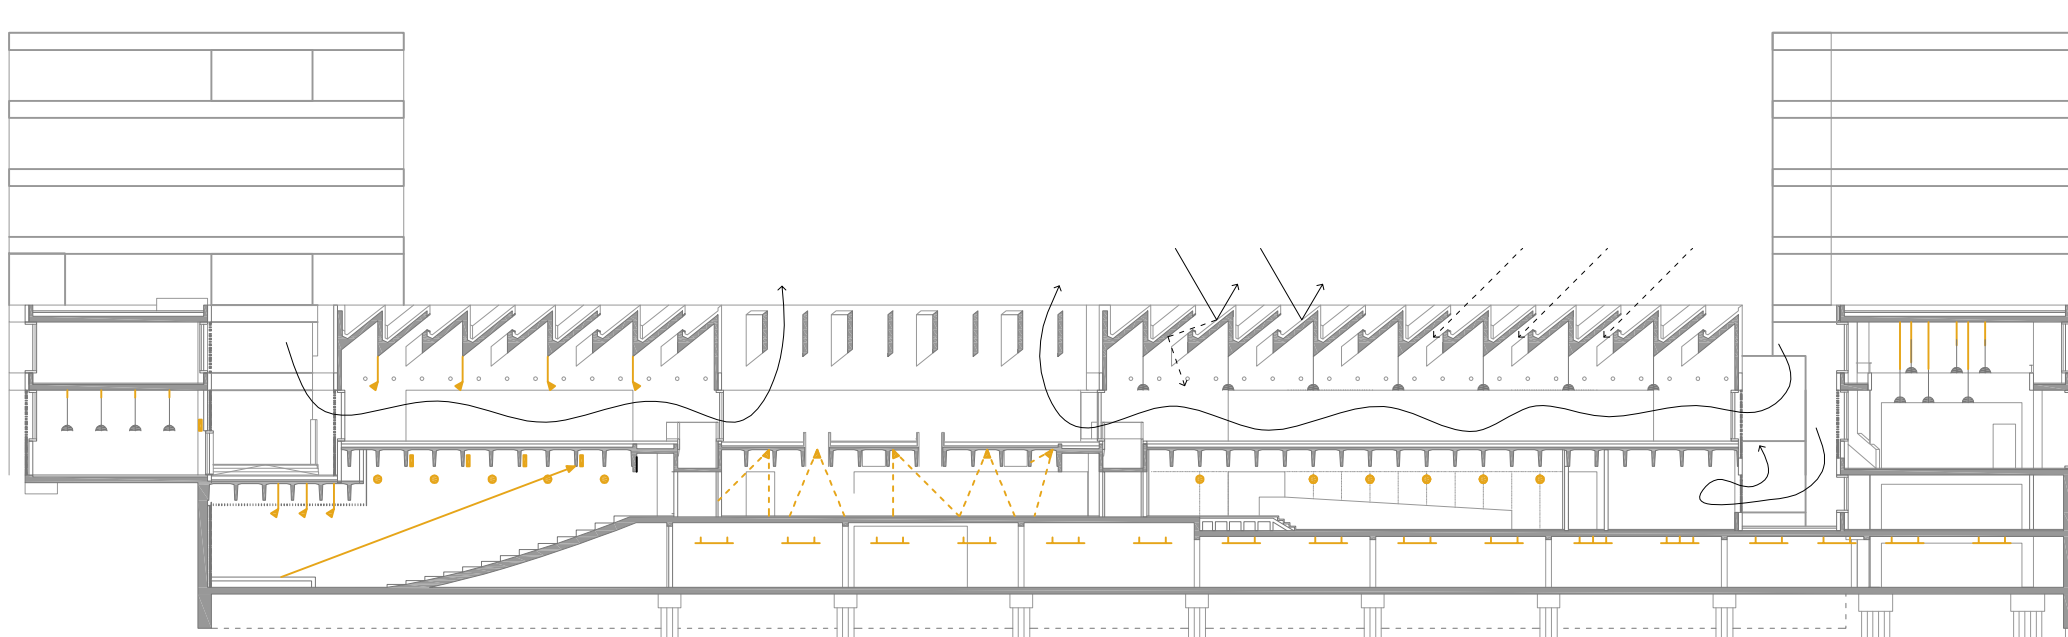

Secció C-C' 1:400
Esquema d'il·luminació natural i artificial

Llegenda

Instal·lacions de clima

- conducte d'impulsió d'aire
- conducte de retorn d'aire
- ▶— punt d'impulsió
- ◀— punt de retorn
- màquina de climatització
- ▨ cambra refrigerada
- conducte de calefacció
- ▧ radiadors

Instal·lacions d'extracció de fums

- ▶— conducte d'impulsió d'aire
- ⇒ entrada d'aire
- ▶— extracció d'aire
- ▭ campana extractora
- ▧ punt de ventil·lació

Instal·lacions de gas

- canalització de gas
- clau de pas
- ▨ canalització embeïda
- punt de gas

Instal·lacions d'aigua

- canalització d'aigua calenta i freda
- clau de pas
- ▨ zona d'aigües
- zona d'aigües

Aigua pluvial

- canalització
- ▨ pati d'instal·lacions
- baixant
- ▭ superfície a desaiugar

Lumínaries

- ▶— llum fluorescent
- aplic de paret
- ▲ llum penjant
- ▶— superfície a desaiugar