

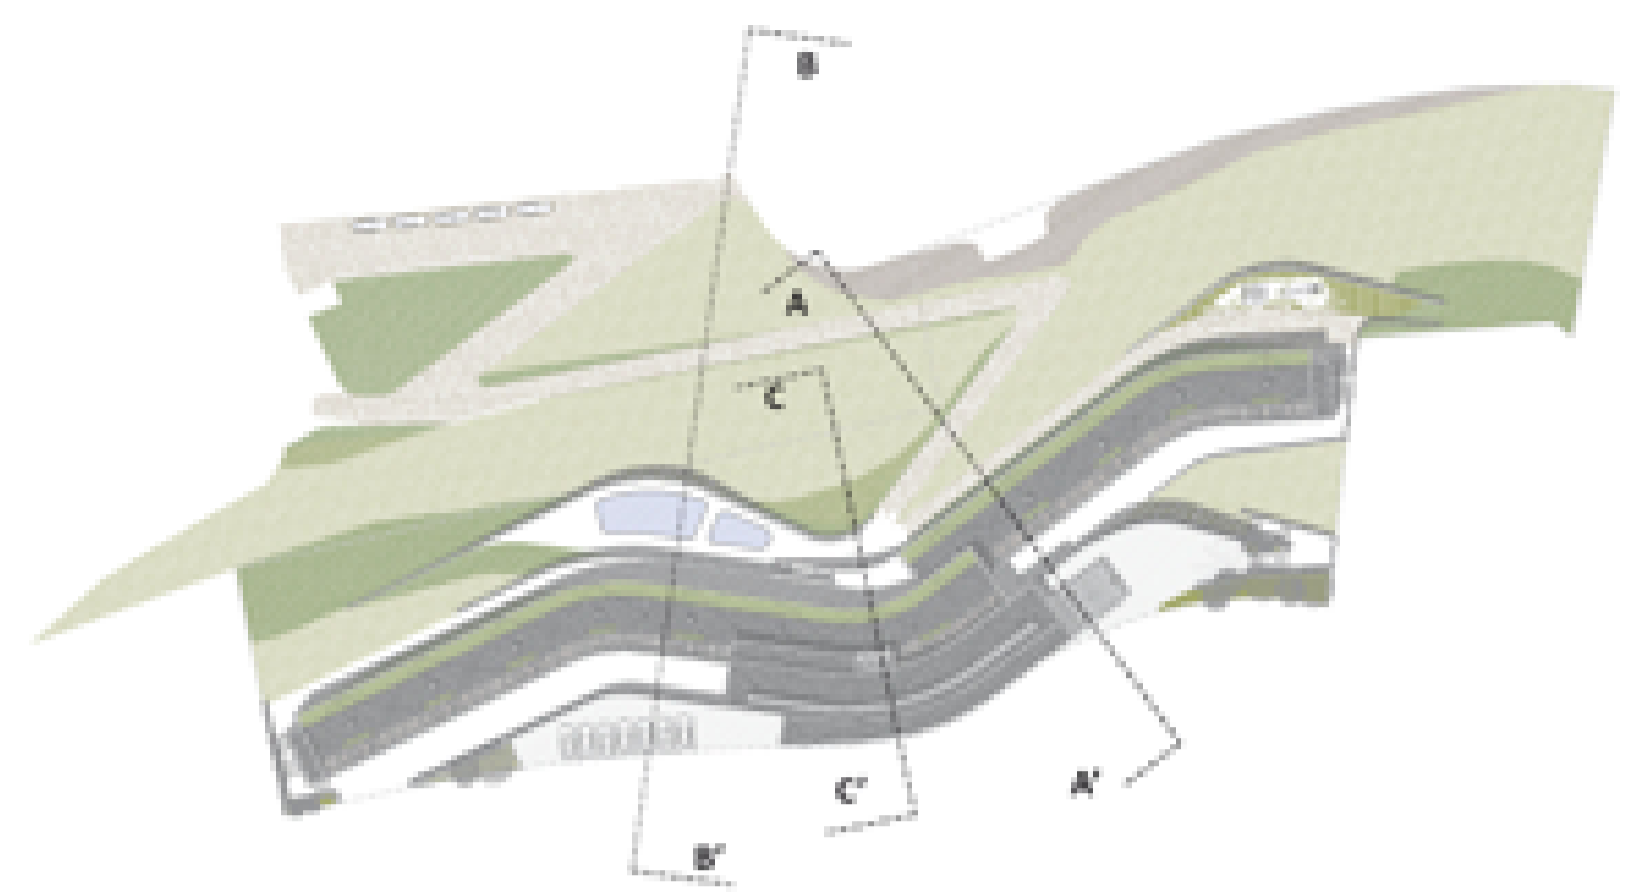


SECCIÓ A-A'

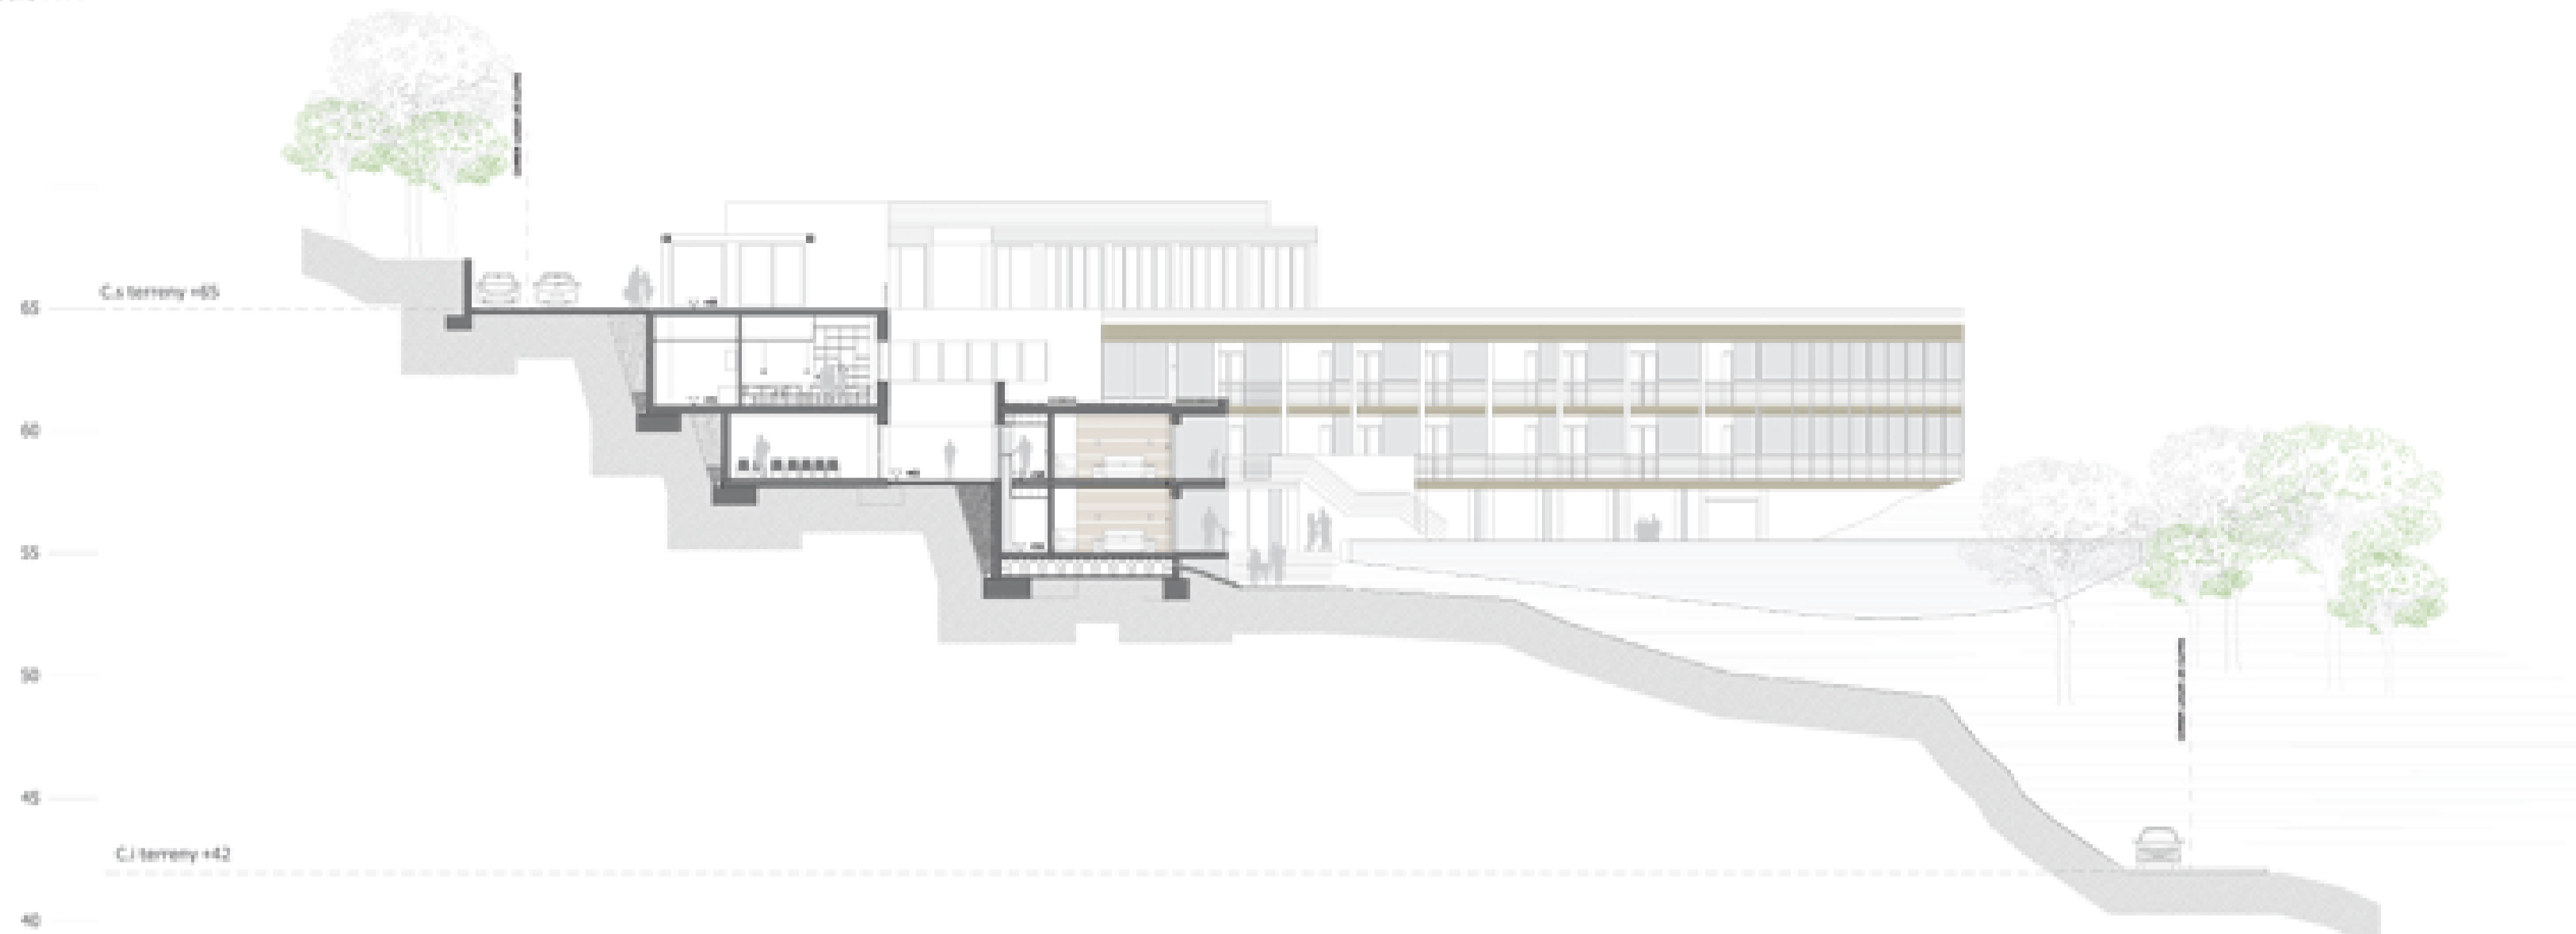

SECCIÓ C-C'

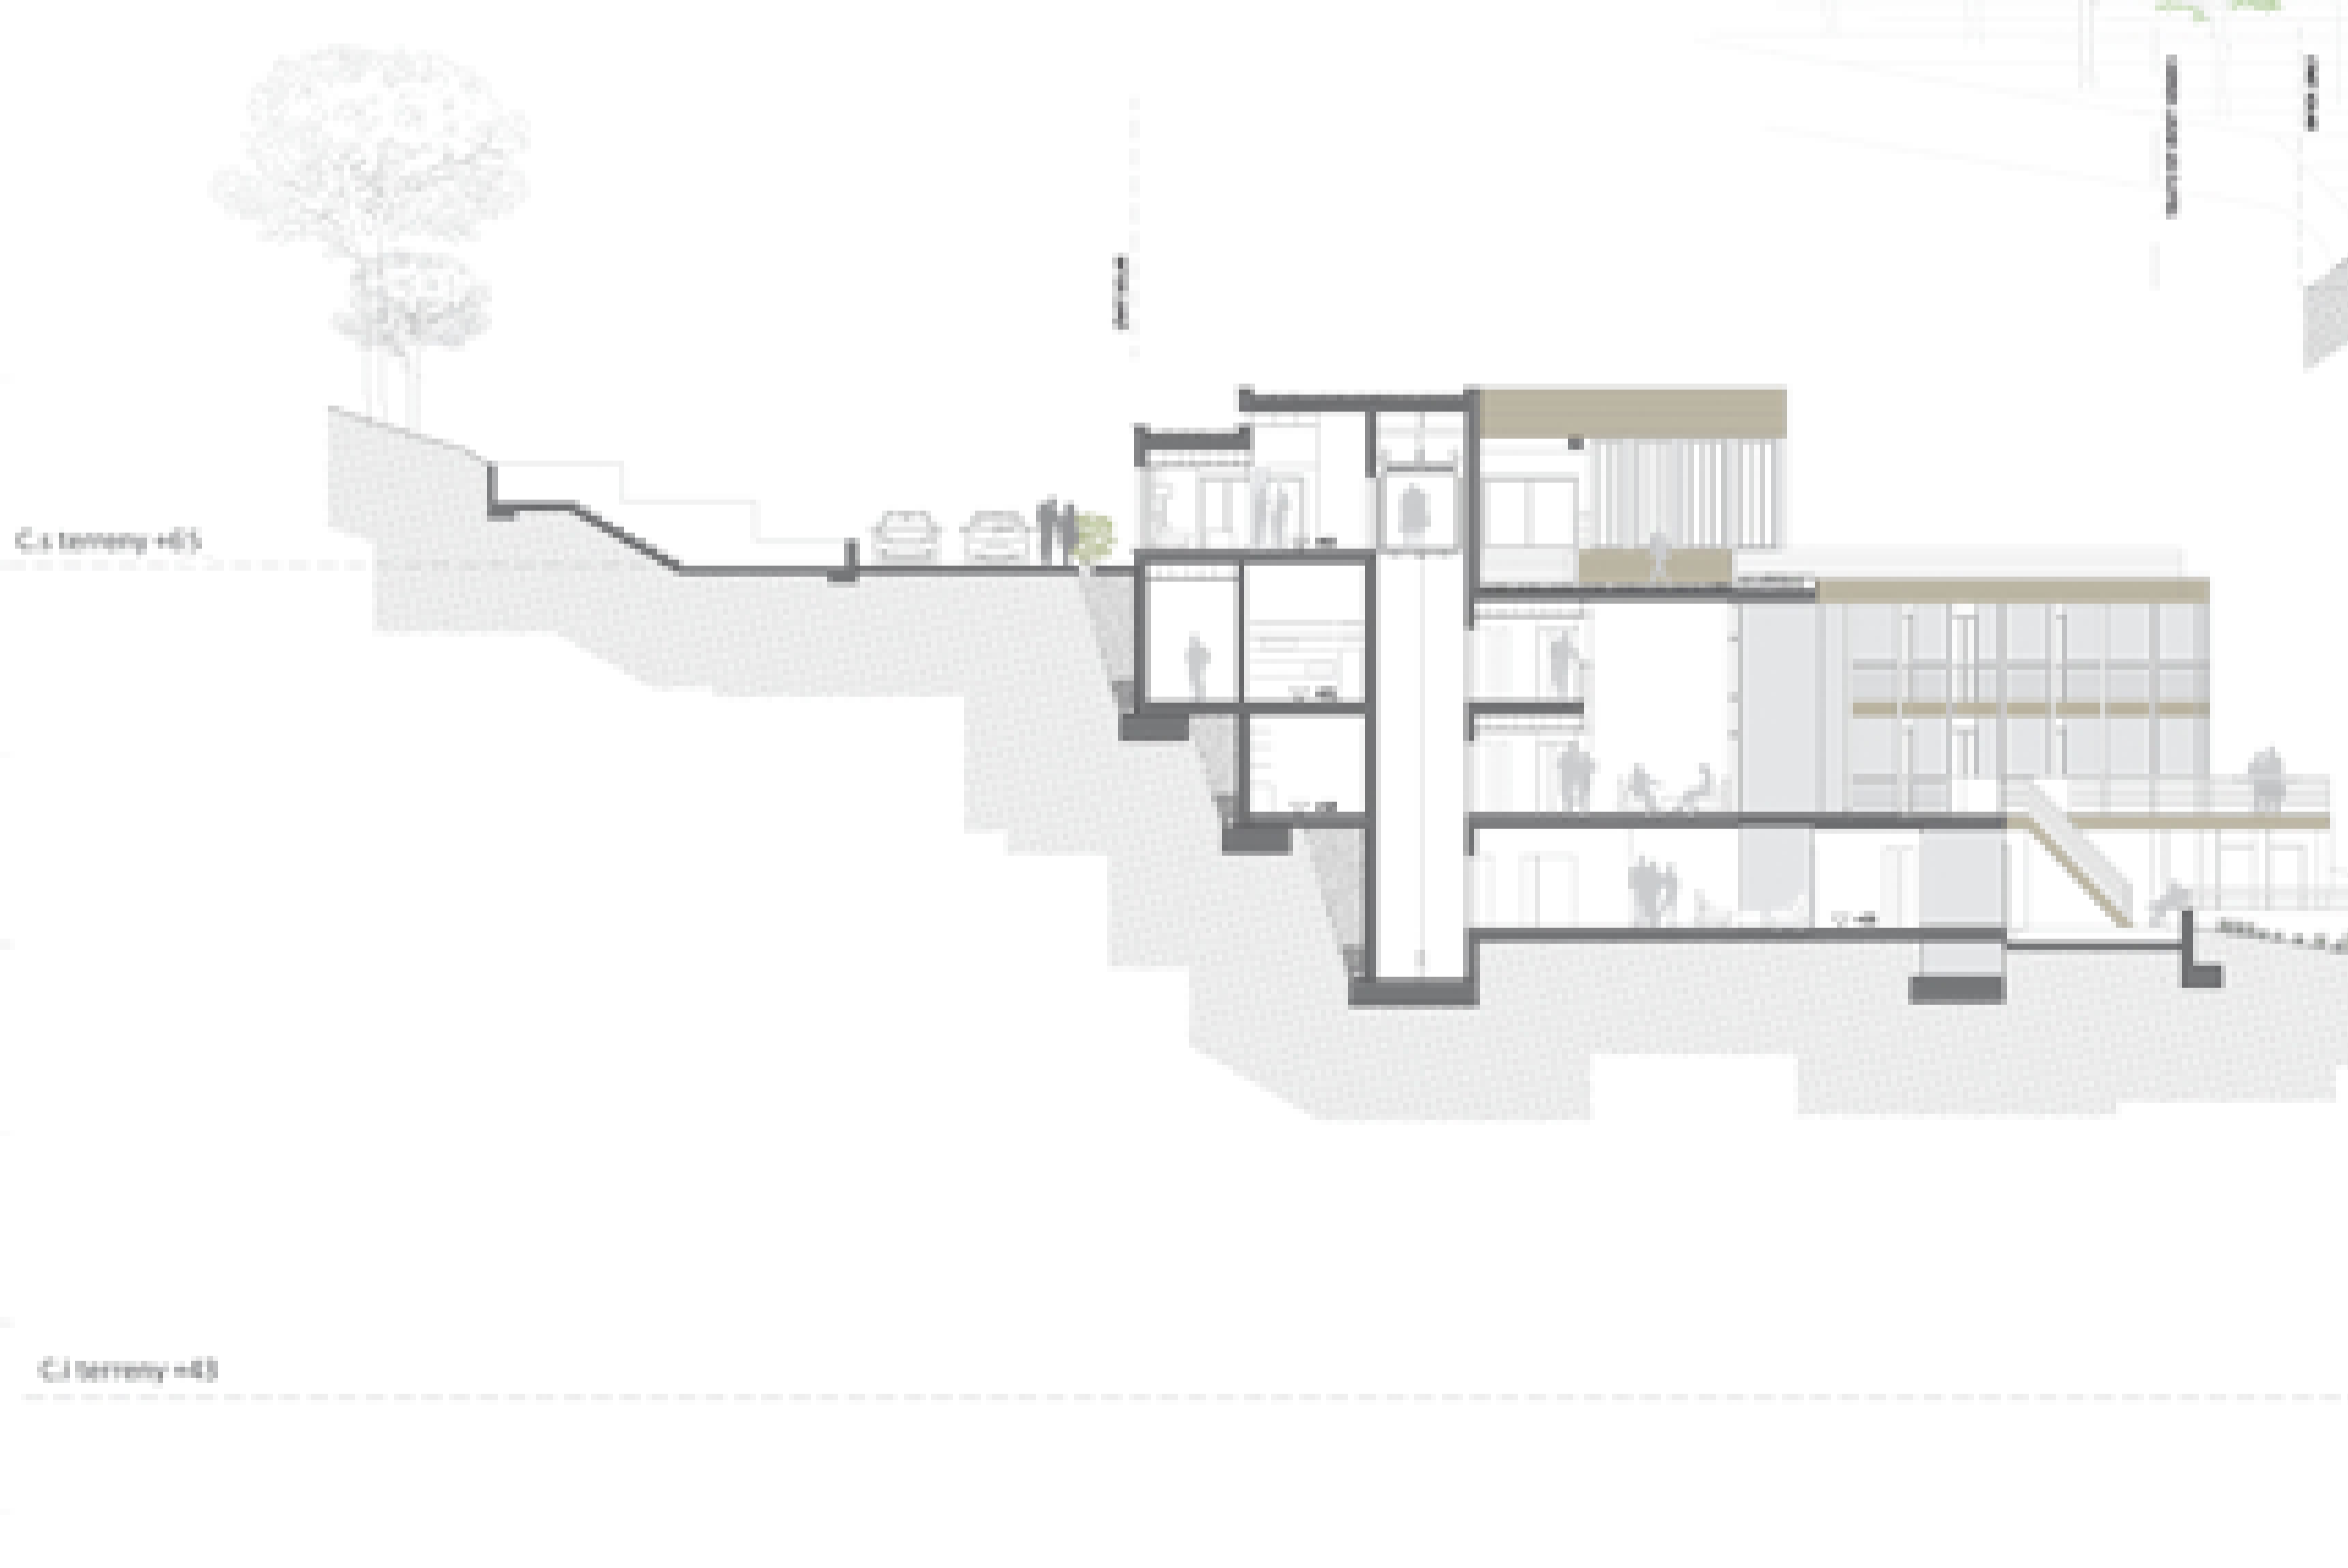

SECCIÓ B-B'