


Planta soterrani




Planta baixa

- Espais reservats per pujada de muntants
- EVACUACIÓ**
 - Recorreguts evacuació
 - ↔ Sentit evacuació
- PREVENCIÓ D'INCENDIS**
 - Enllumenat d'emergència (recorreguts)
 - Enllumenat d'emergència (nuclis i accessos)
 - Extintor (Cada 15m)
 - Mànegua BIE 25 (Cada 25m)
 - Detector termovelocimètric (1/30m²)
 - ⚡ Sirena exterior
 - ⚡ Sirena exterior
 - ⚡ Pulsador
 - Central de detecció i alarma d'incendis
- SECTORS D'INCENDI**
 - Sectors
 - Tallafocs
- RESISTÈNCIA AL FOC**
 - EF-90 Estructura
 - RF-120 Vestíbul
 - RF-60 Portes vestíbul
 - RF-90 Local risc baix
 - RF-120 Escales protegides
 - RF-120 Parets risc mig
 - RF-90 Parets risc baix
- RECORREGUTS**
 - M3 Recorregut normal. Terres
 - M2 Recorregut normal. Sostres/parets
 - M2 Recorregut protegit. Terres
 - M1 Recorregut protegit. Sostres/parets
 - M1 local risc baix. Terres
 - M2 local risc baix. Sostres/parets
 - M1 local risc mig Terres
 - M2 Local risc mig. Sostres/parets
- SECTORS D'INCENDI**
 - PS - 1 18.000 m²
 - PS - 2 6.000 m²
 - PB - 1 900 m²
 - PB - 2 300 m²
 - P1 - A 1.000 m²
 - P1 - B 2.000 m²
 - P1 - C 2.300 - 2.500 m²
 - PB - D 2.300 m²

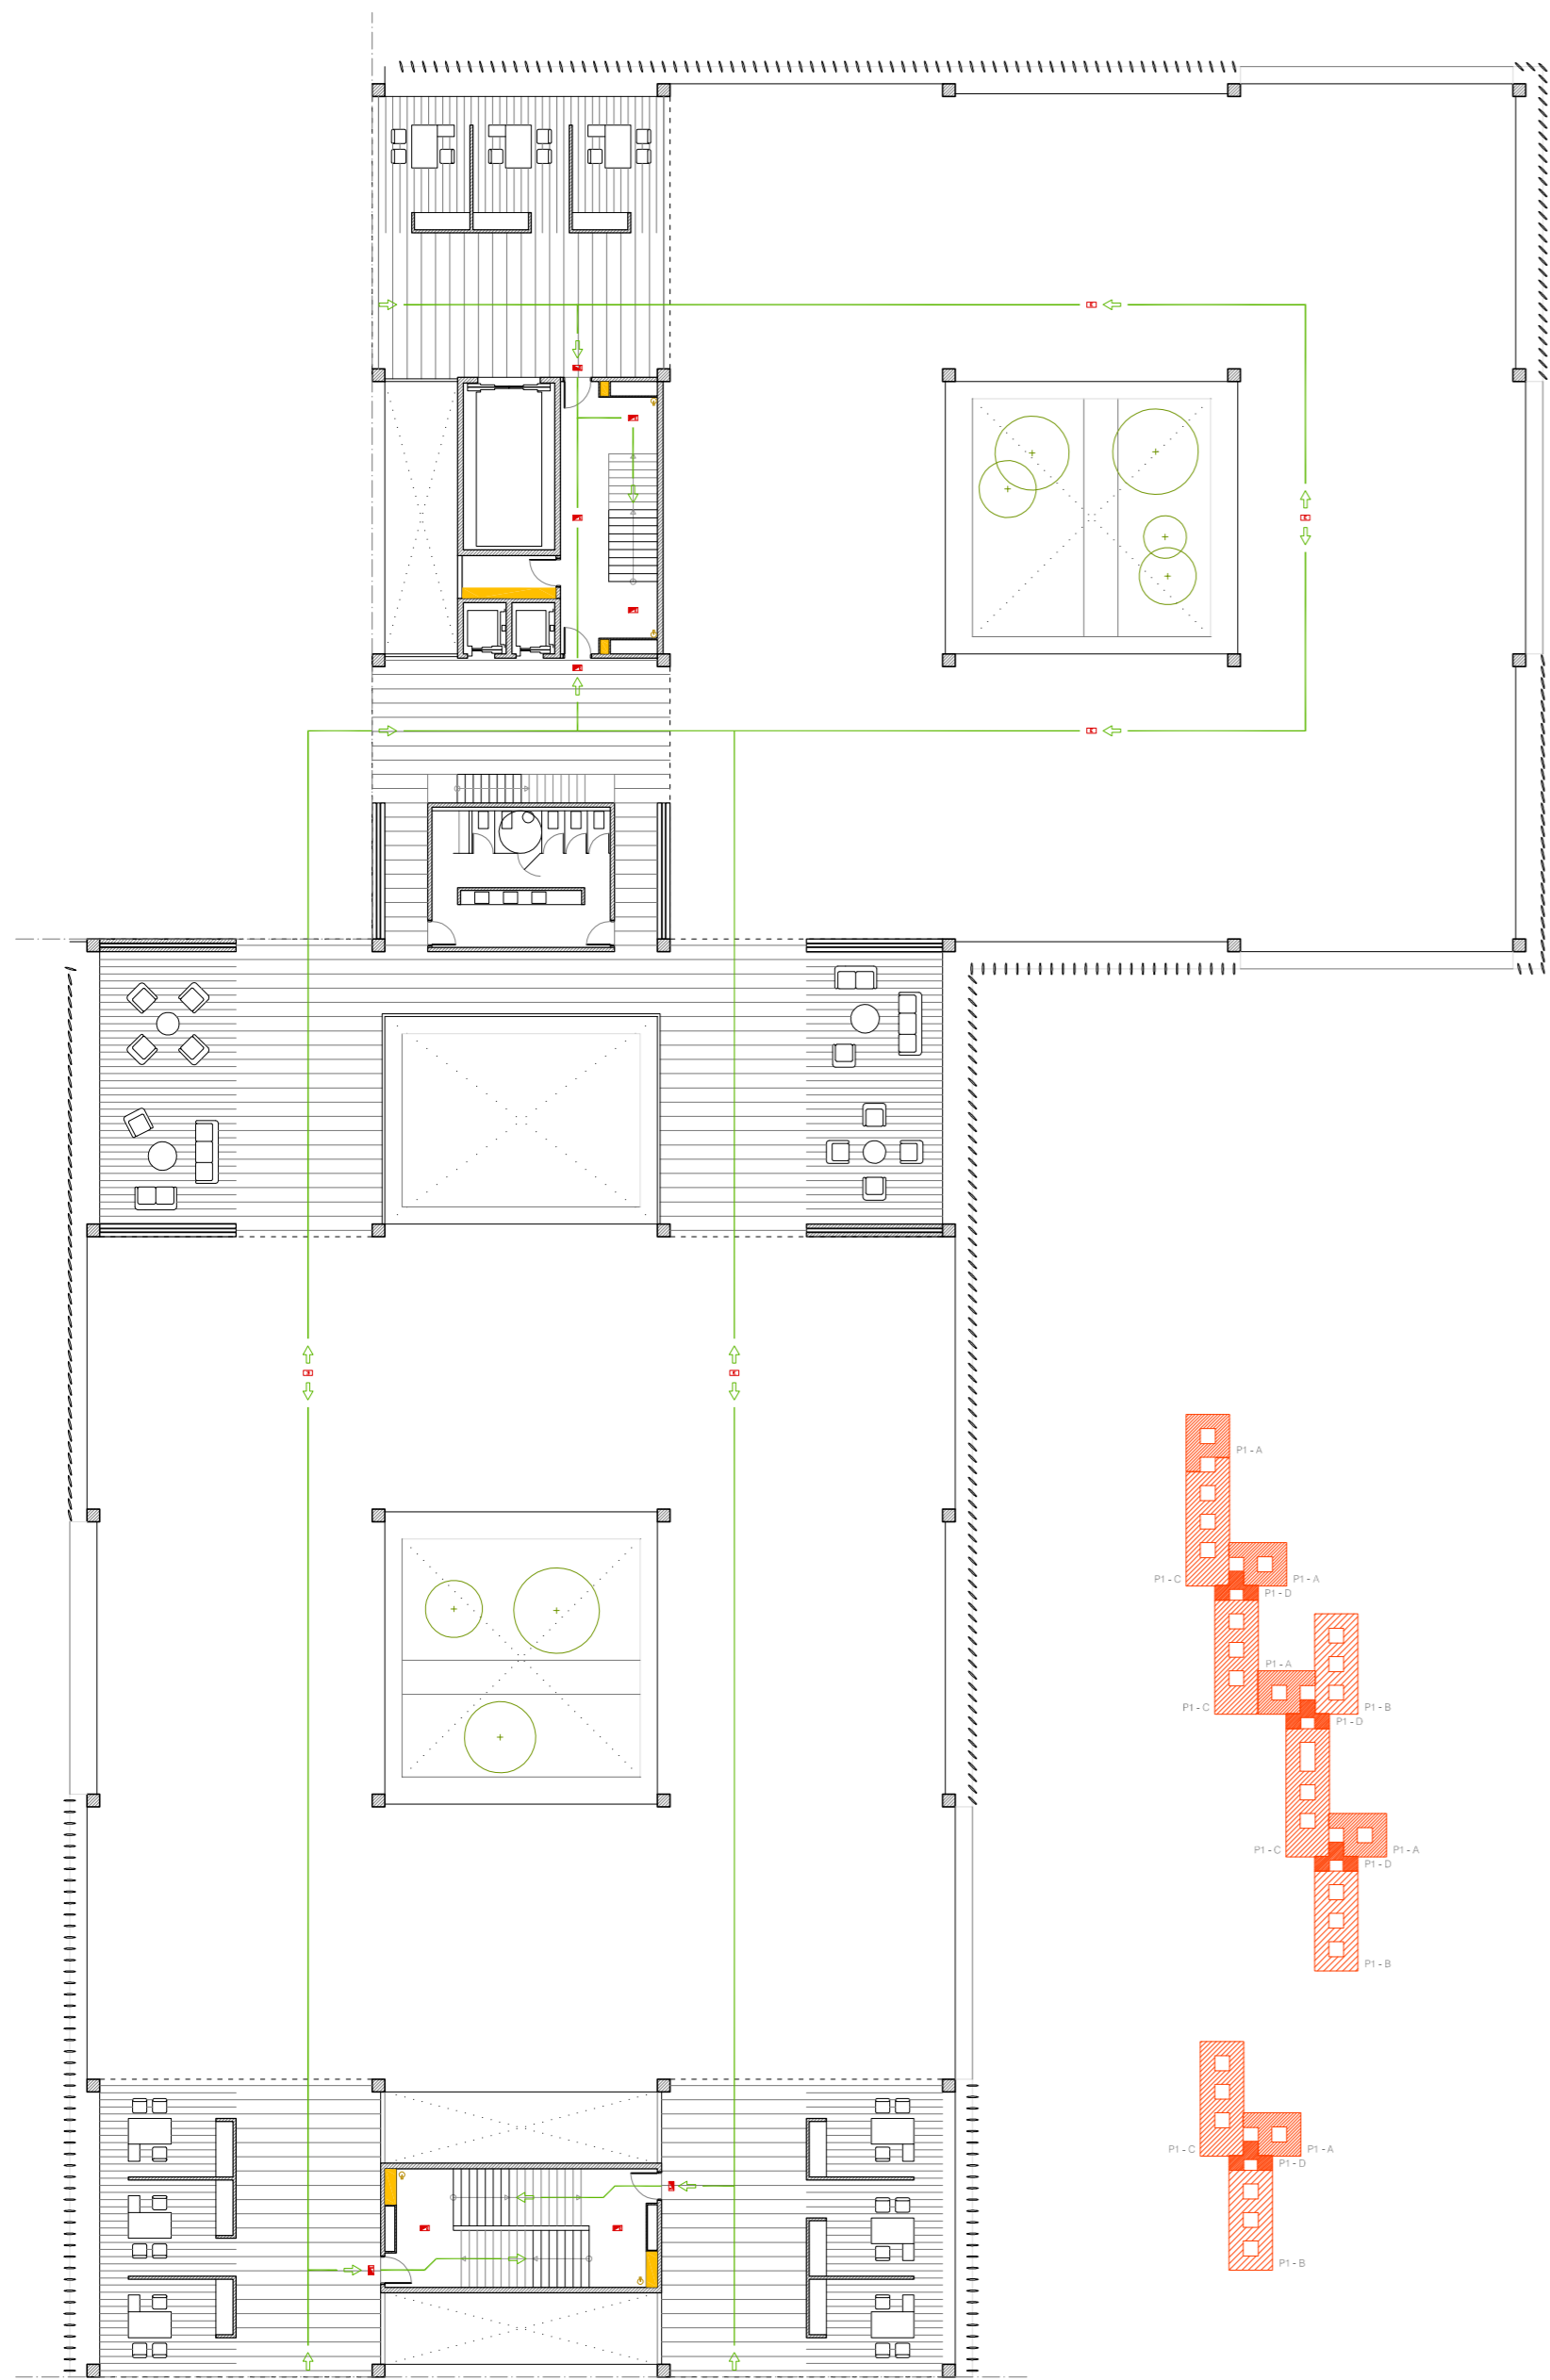

Planta primera

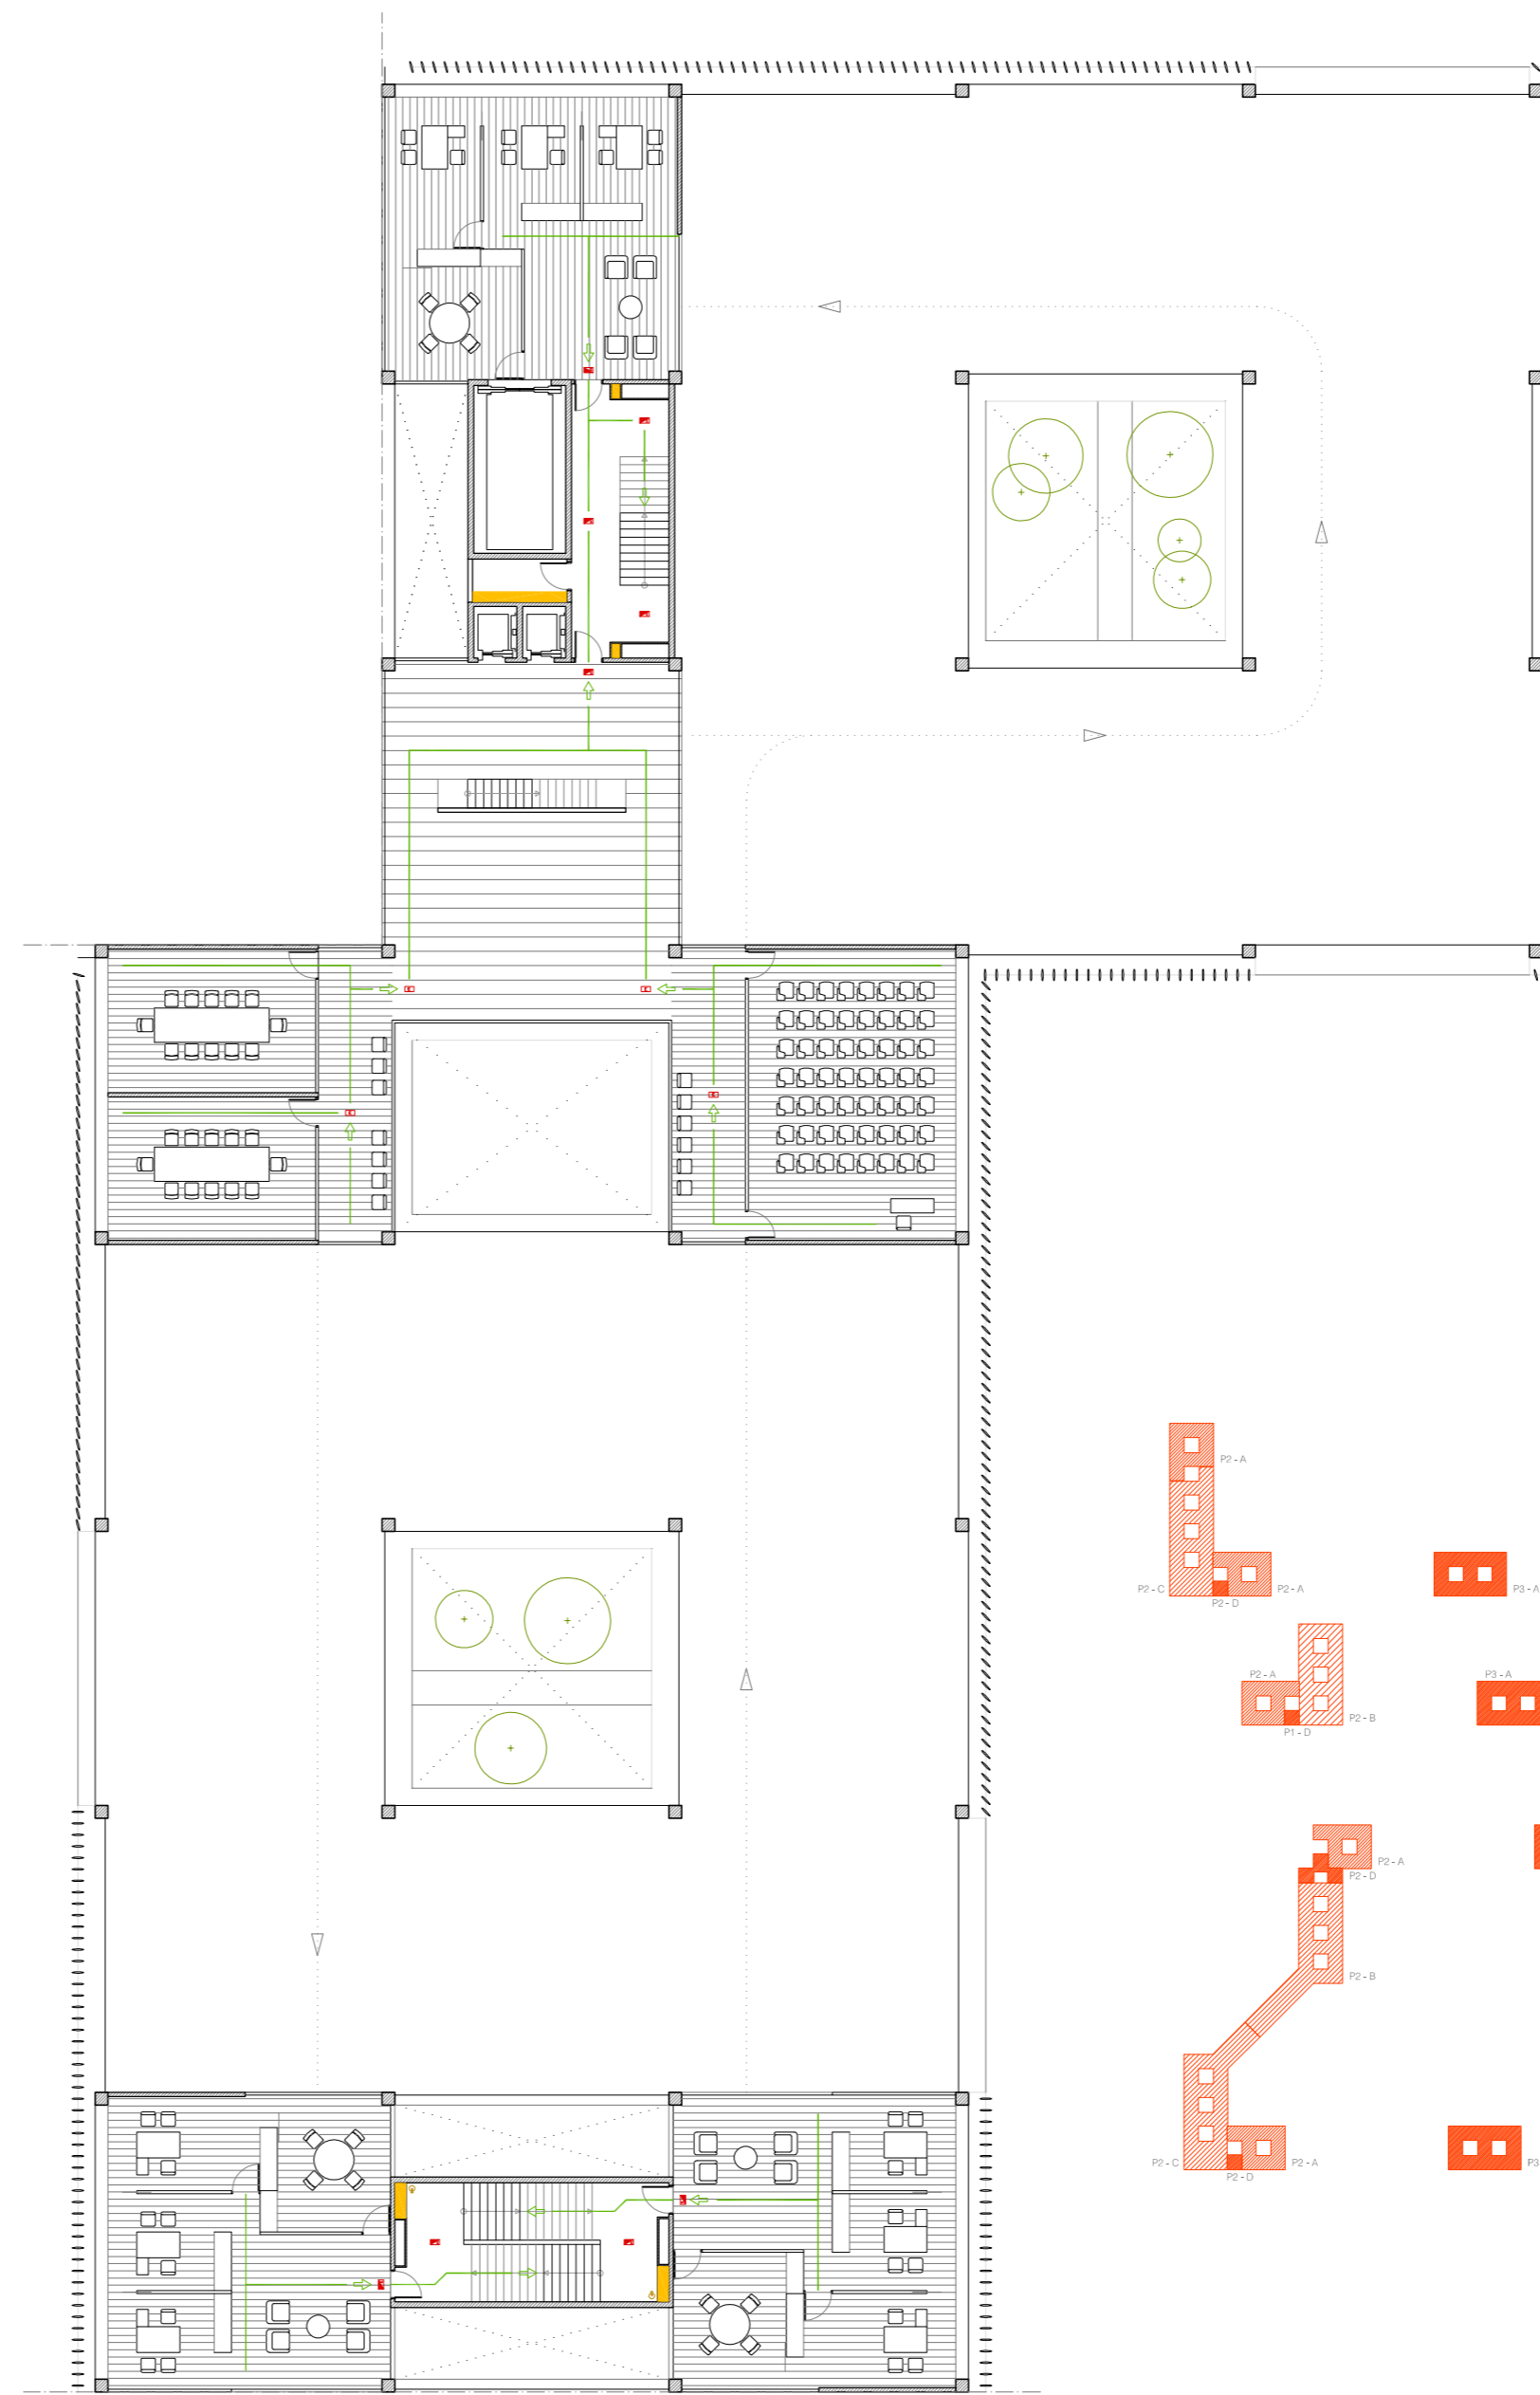

Planta primera altell



E 1/250

0 2.5 5 m