




PLANTA SOTERRANI-I

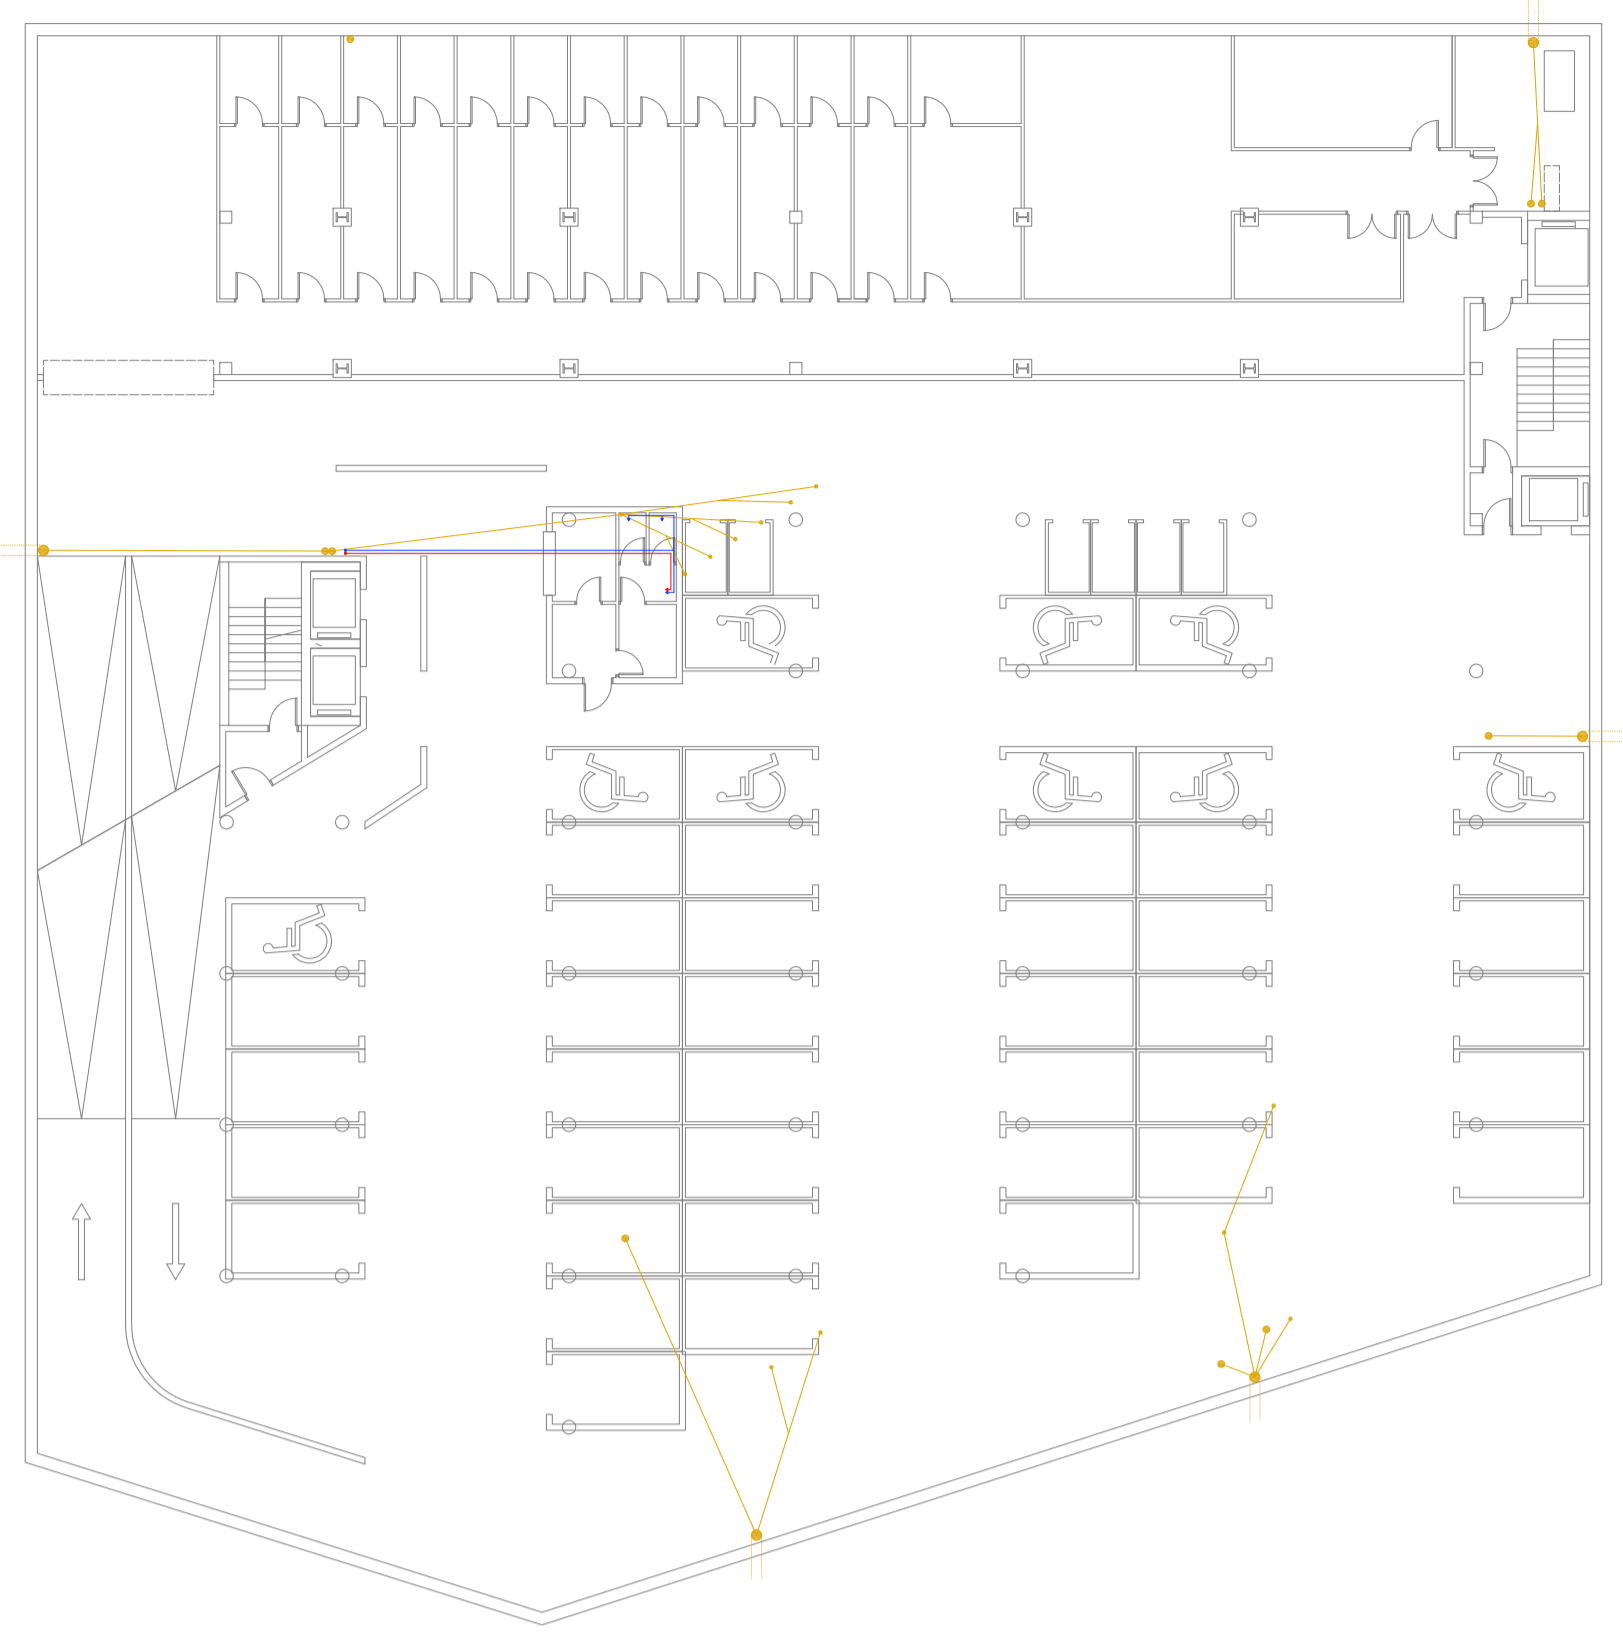


PLANTA BAIXA

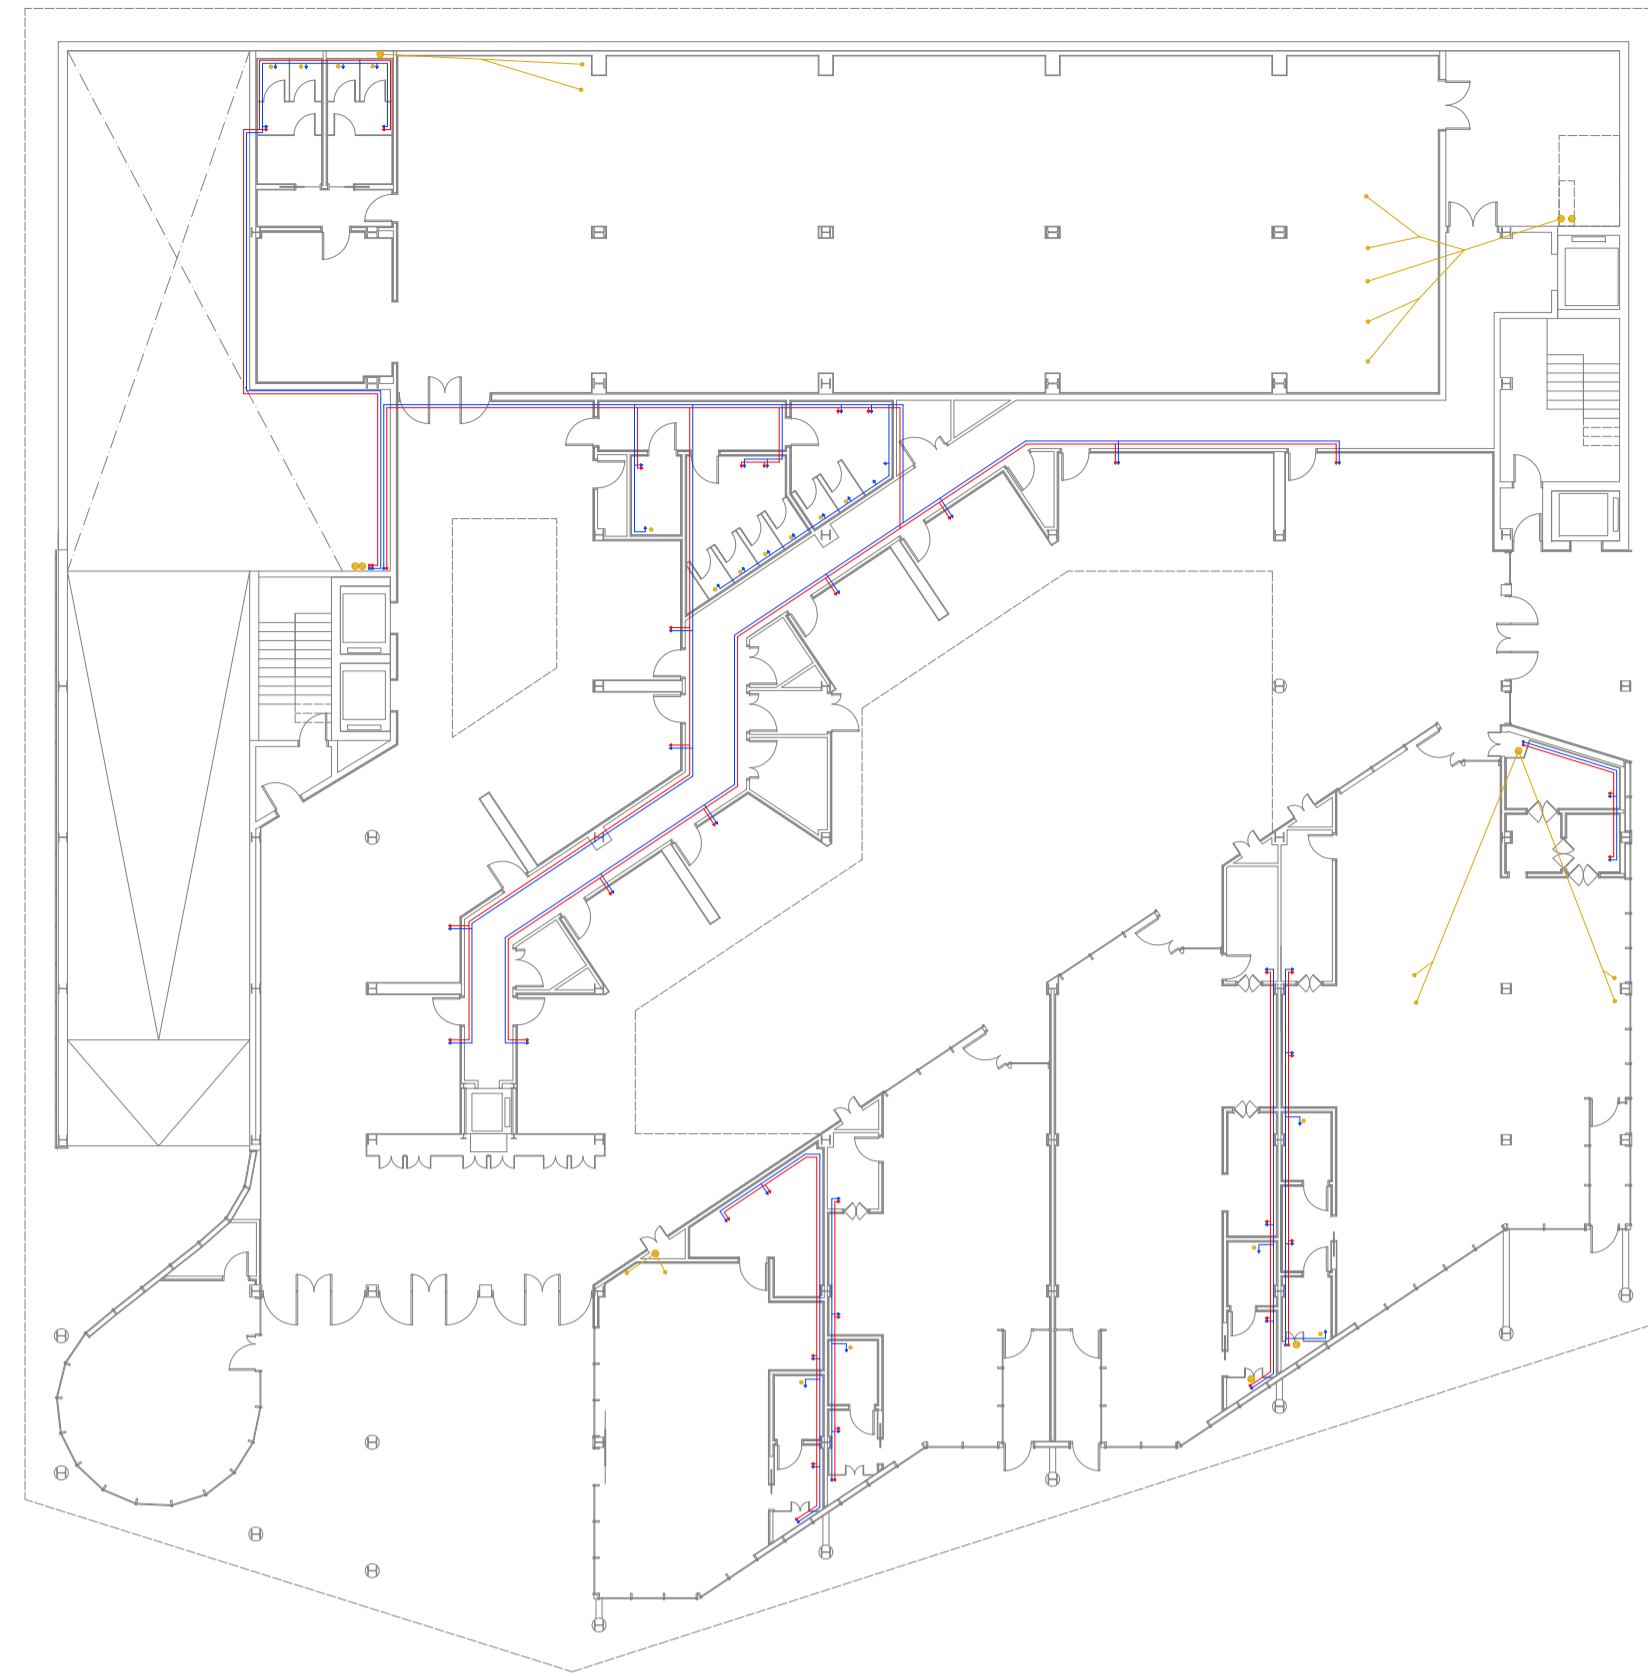


PLANTA ENTRESOL

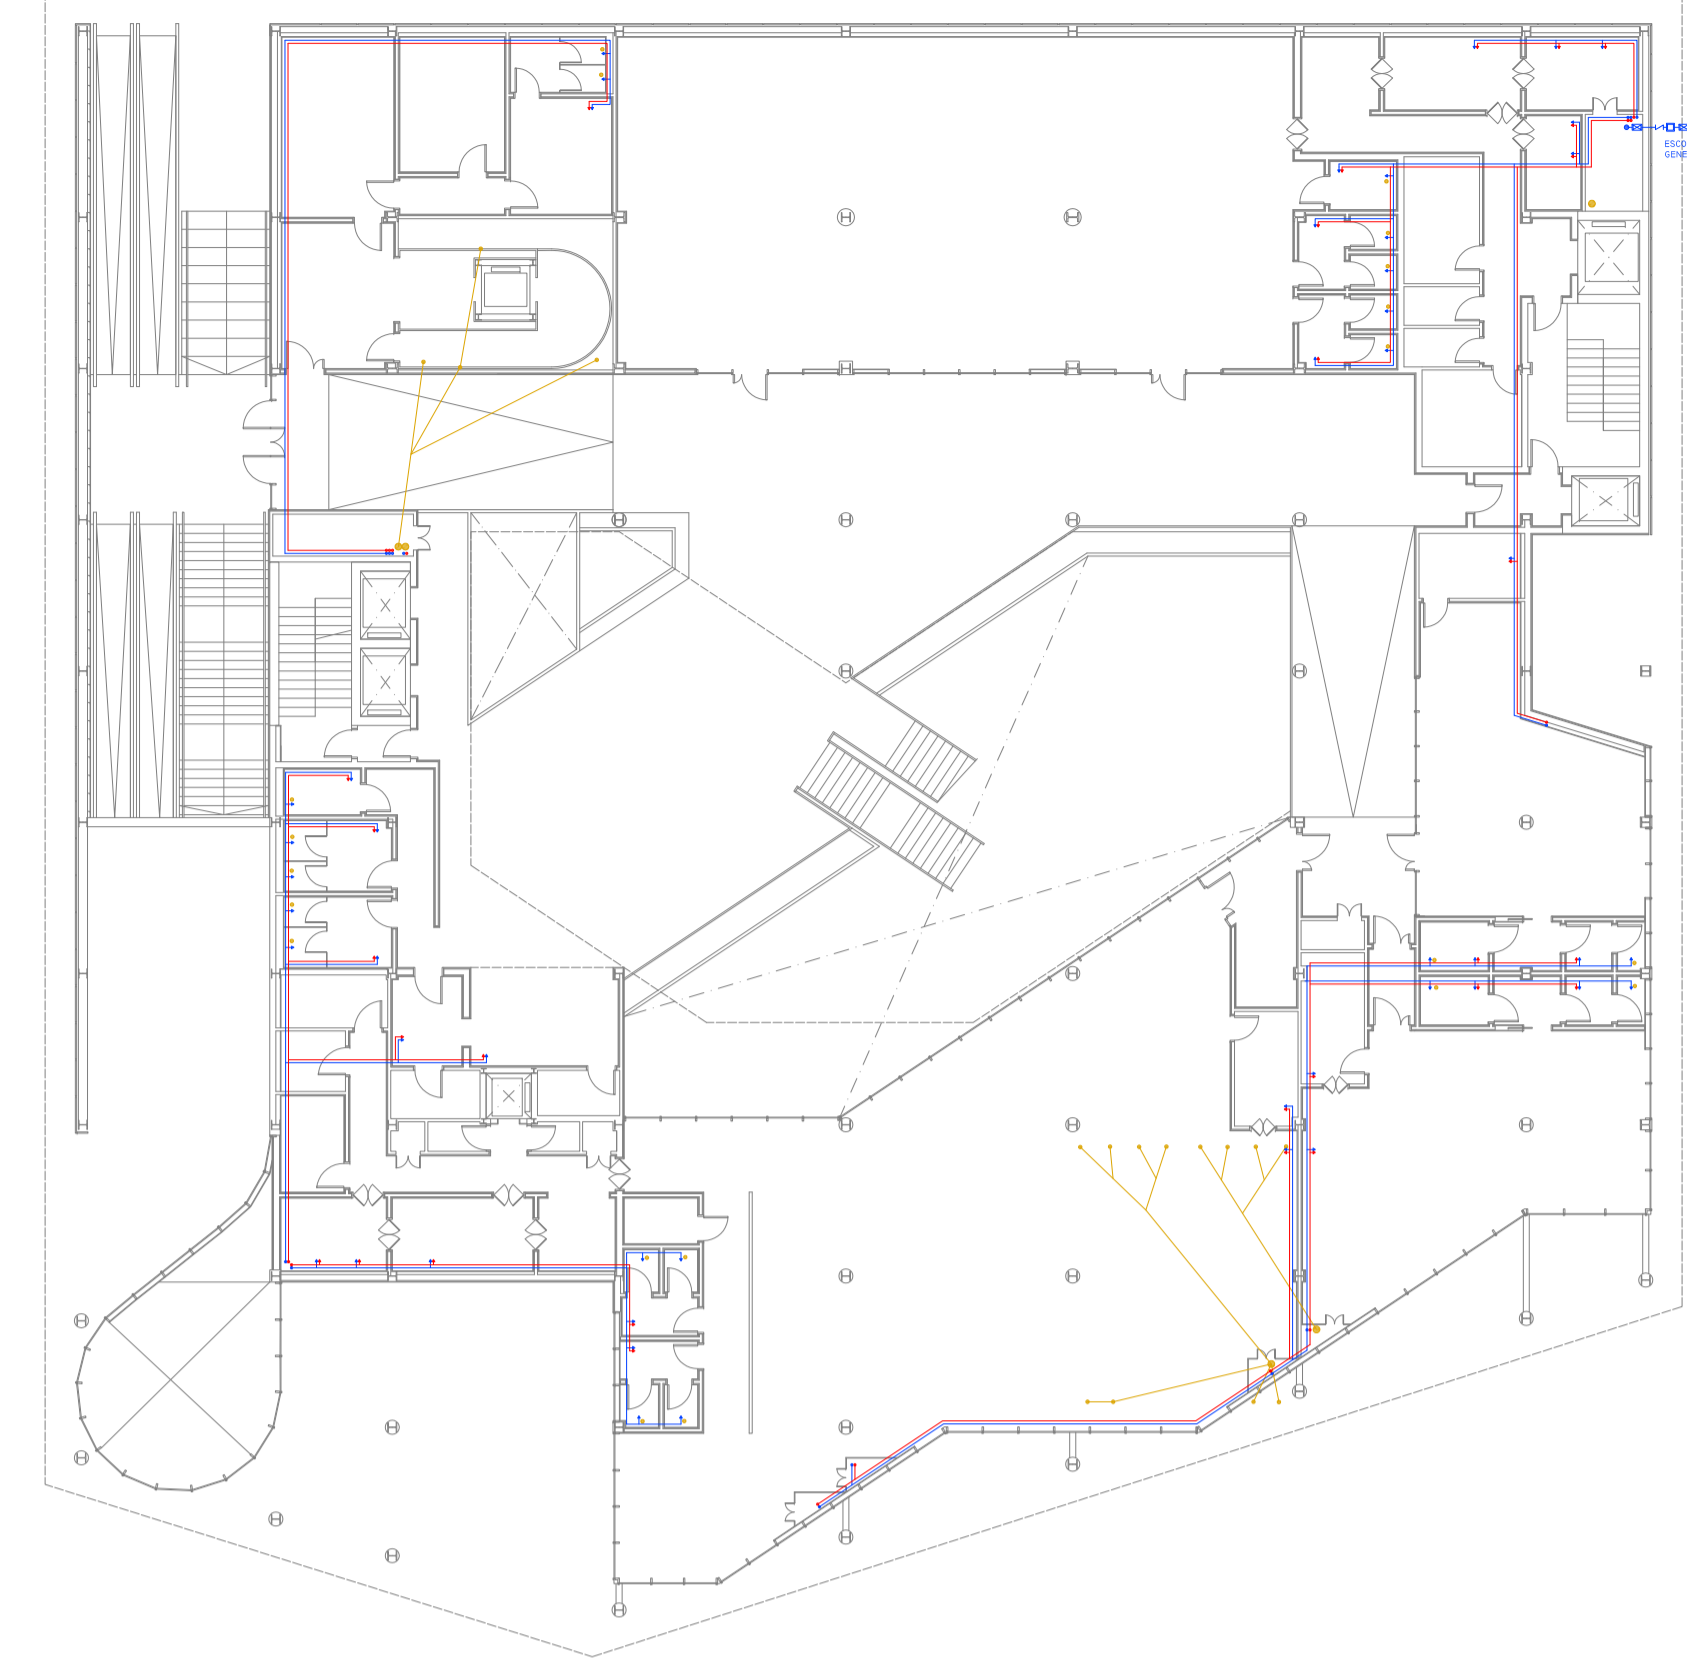


PLANTA PRIMERA

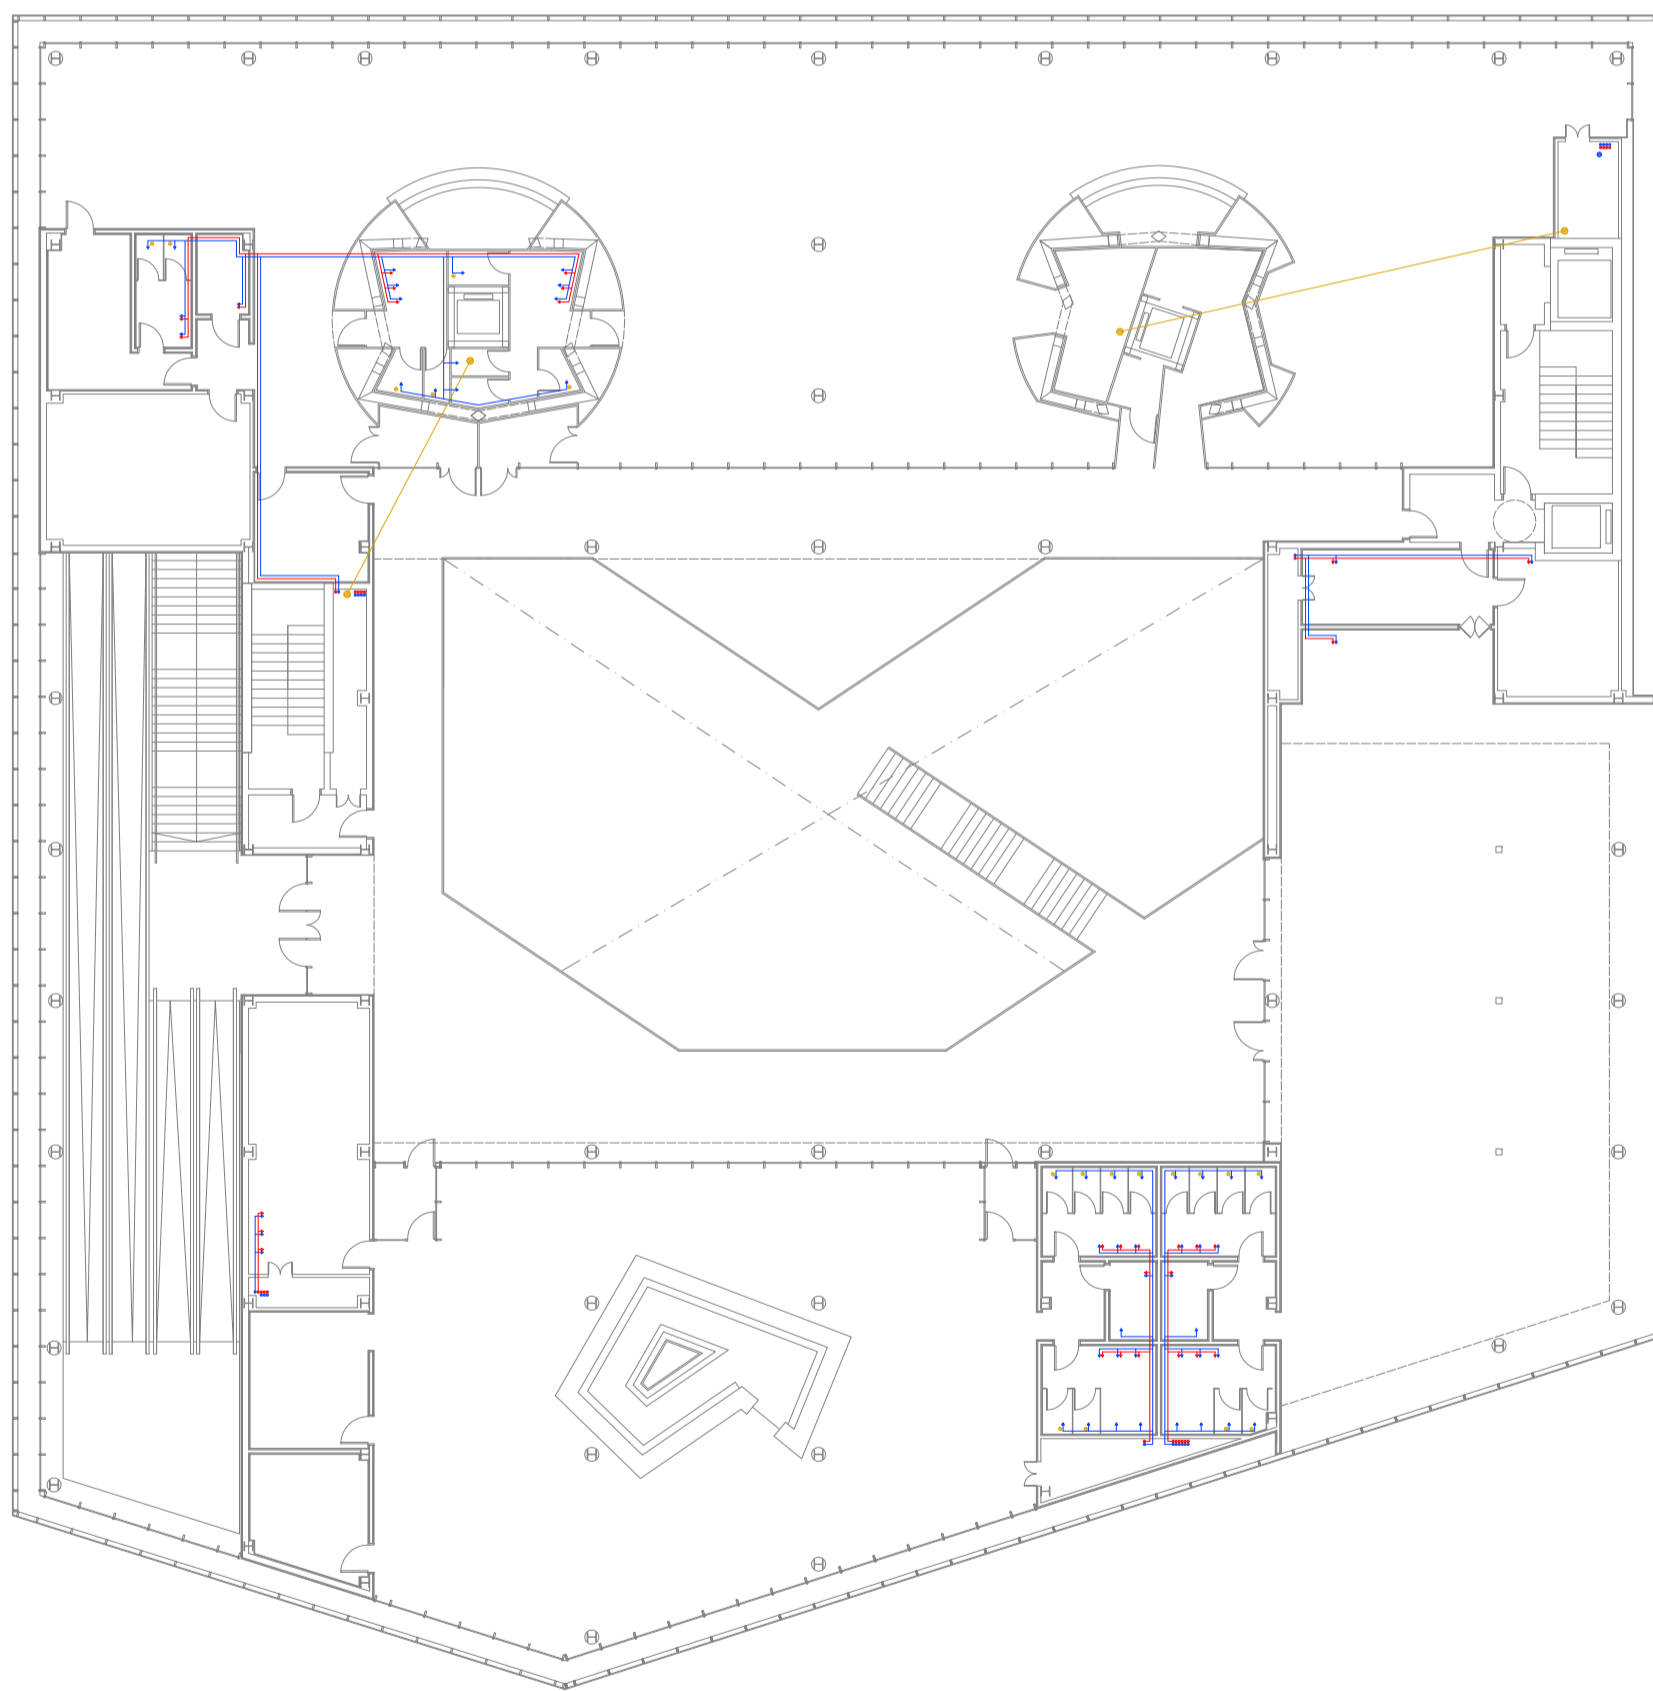

PLANTA COBERTA

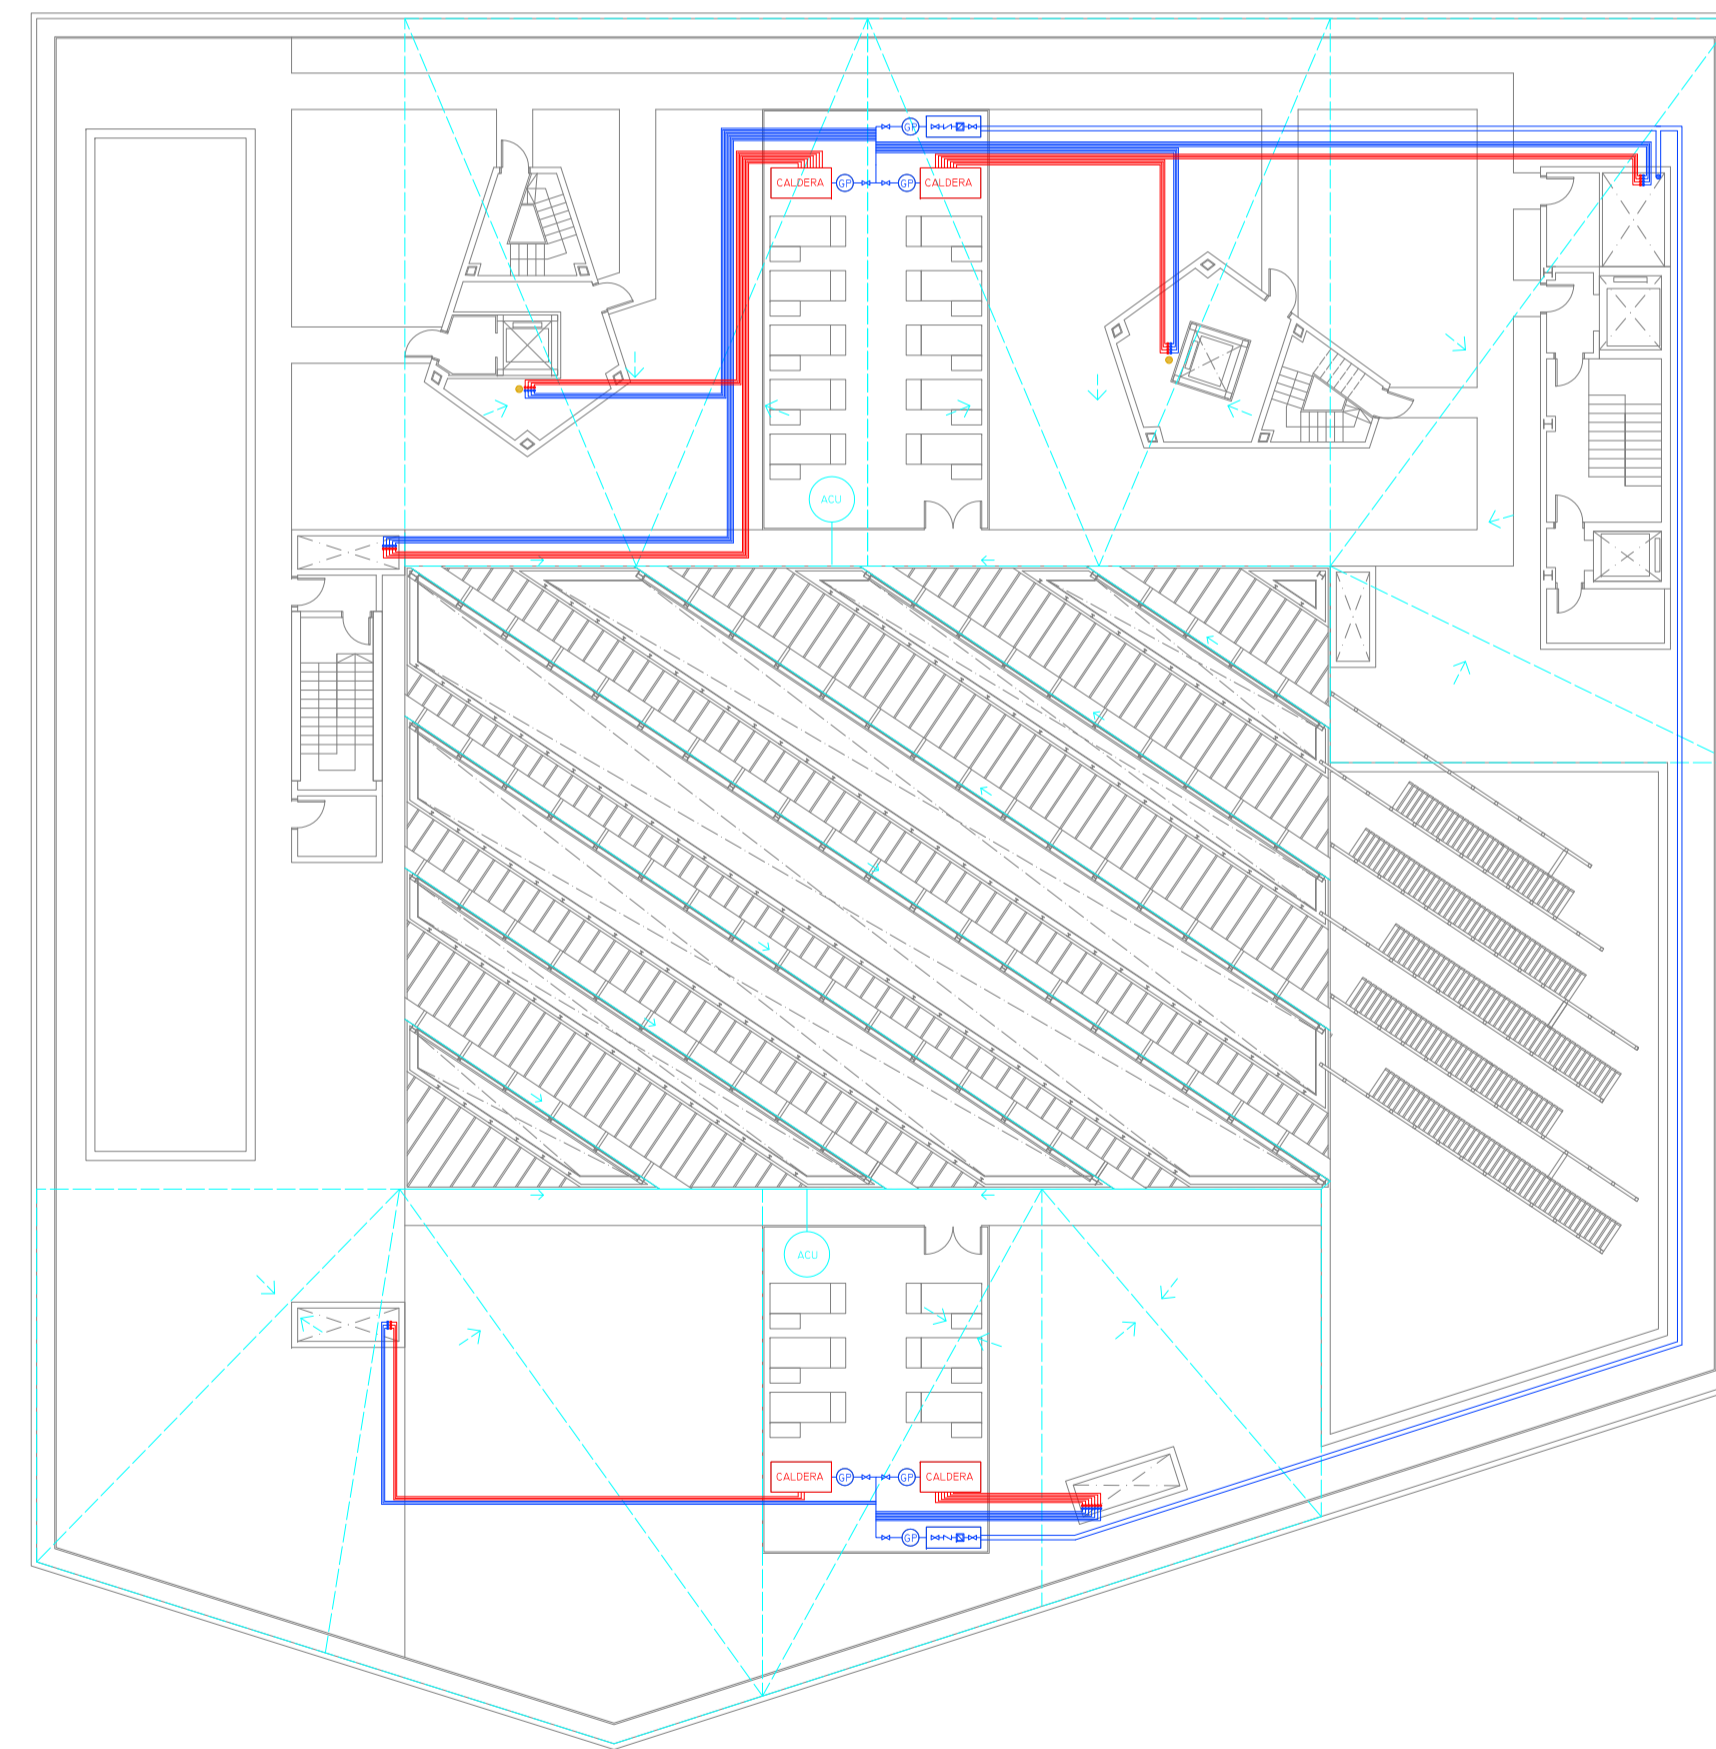


PLANTA TORRES

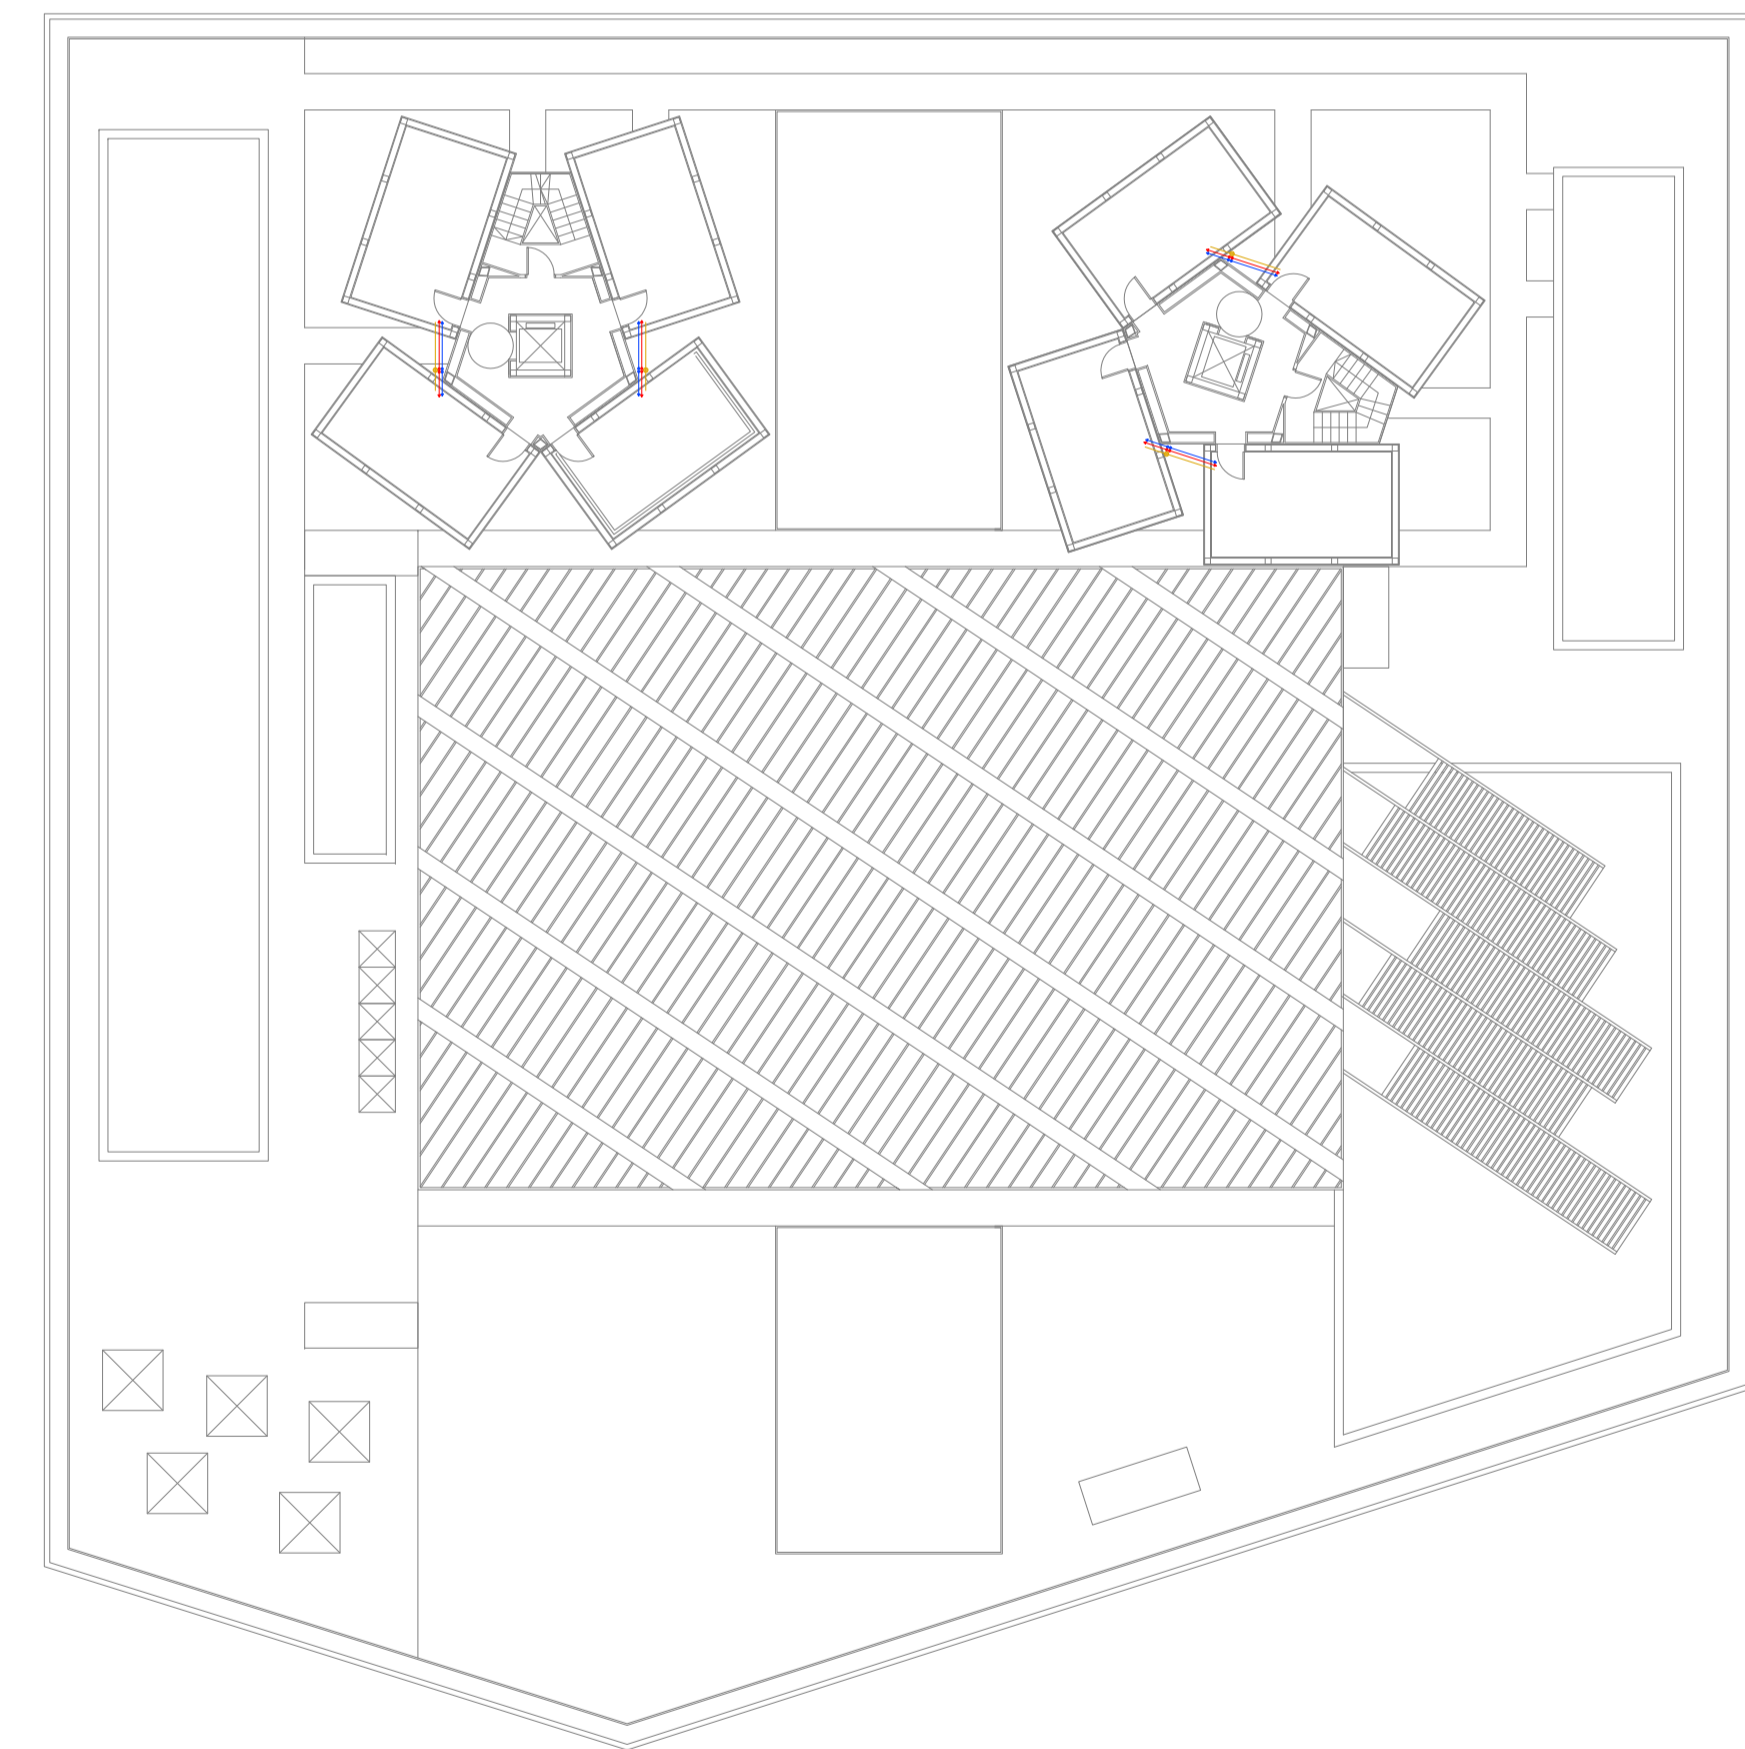

LLEGGENDA

- | | | | | | |
|--|--------------------------|--|-----------------------------------|--|----------------------------|
| | CONDUCTE AIGUA FREDA | | GRUP DE PRESSIÓ | | ACUMULADOR AIGÜES PLUVIALS |
| | CONDUCTE AIGUA CALENTA | | CALDERA | | |
| | BAIXANT AIGUA FREDA | | PUNT DE CONSUM AIGUA FREDA | | |
| | BAIXANT AIGUA CALENTA | | PUNT DE CONSUM ACS | | |
| | CLAU DE PAS DE L'EDIFICI | | CANALS DE RECOLLIDA AIGUA PLUVIAL | | |
| | TAPA DE REGISTRE | | PENDENTS RECOLLIDA AIGUA PLUVIAL | | |
| | VÀLVULA ANTIRRETORN | | LÍNEA DE DESGUAS | | |
| | CLAU DE PAS | | BAIXANT FECAL | | |

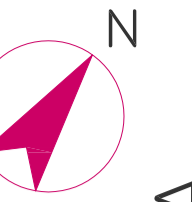

N