




PLANTA SOTERRANI-I

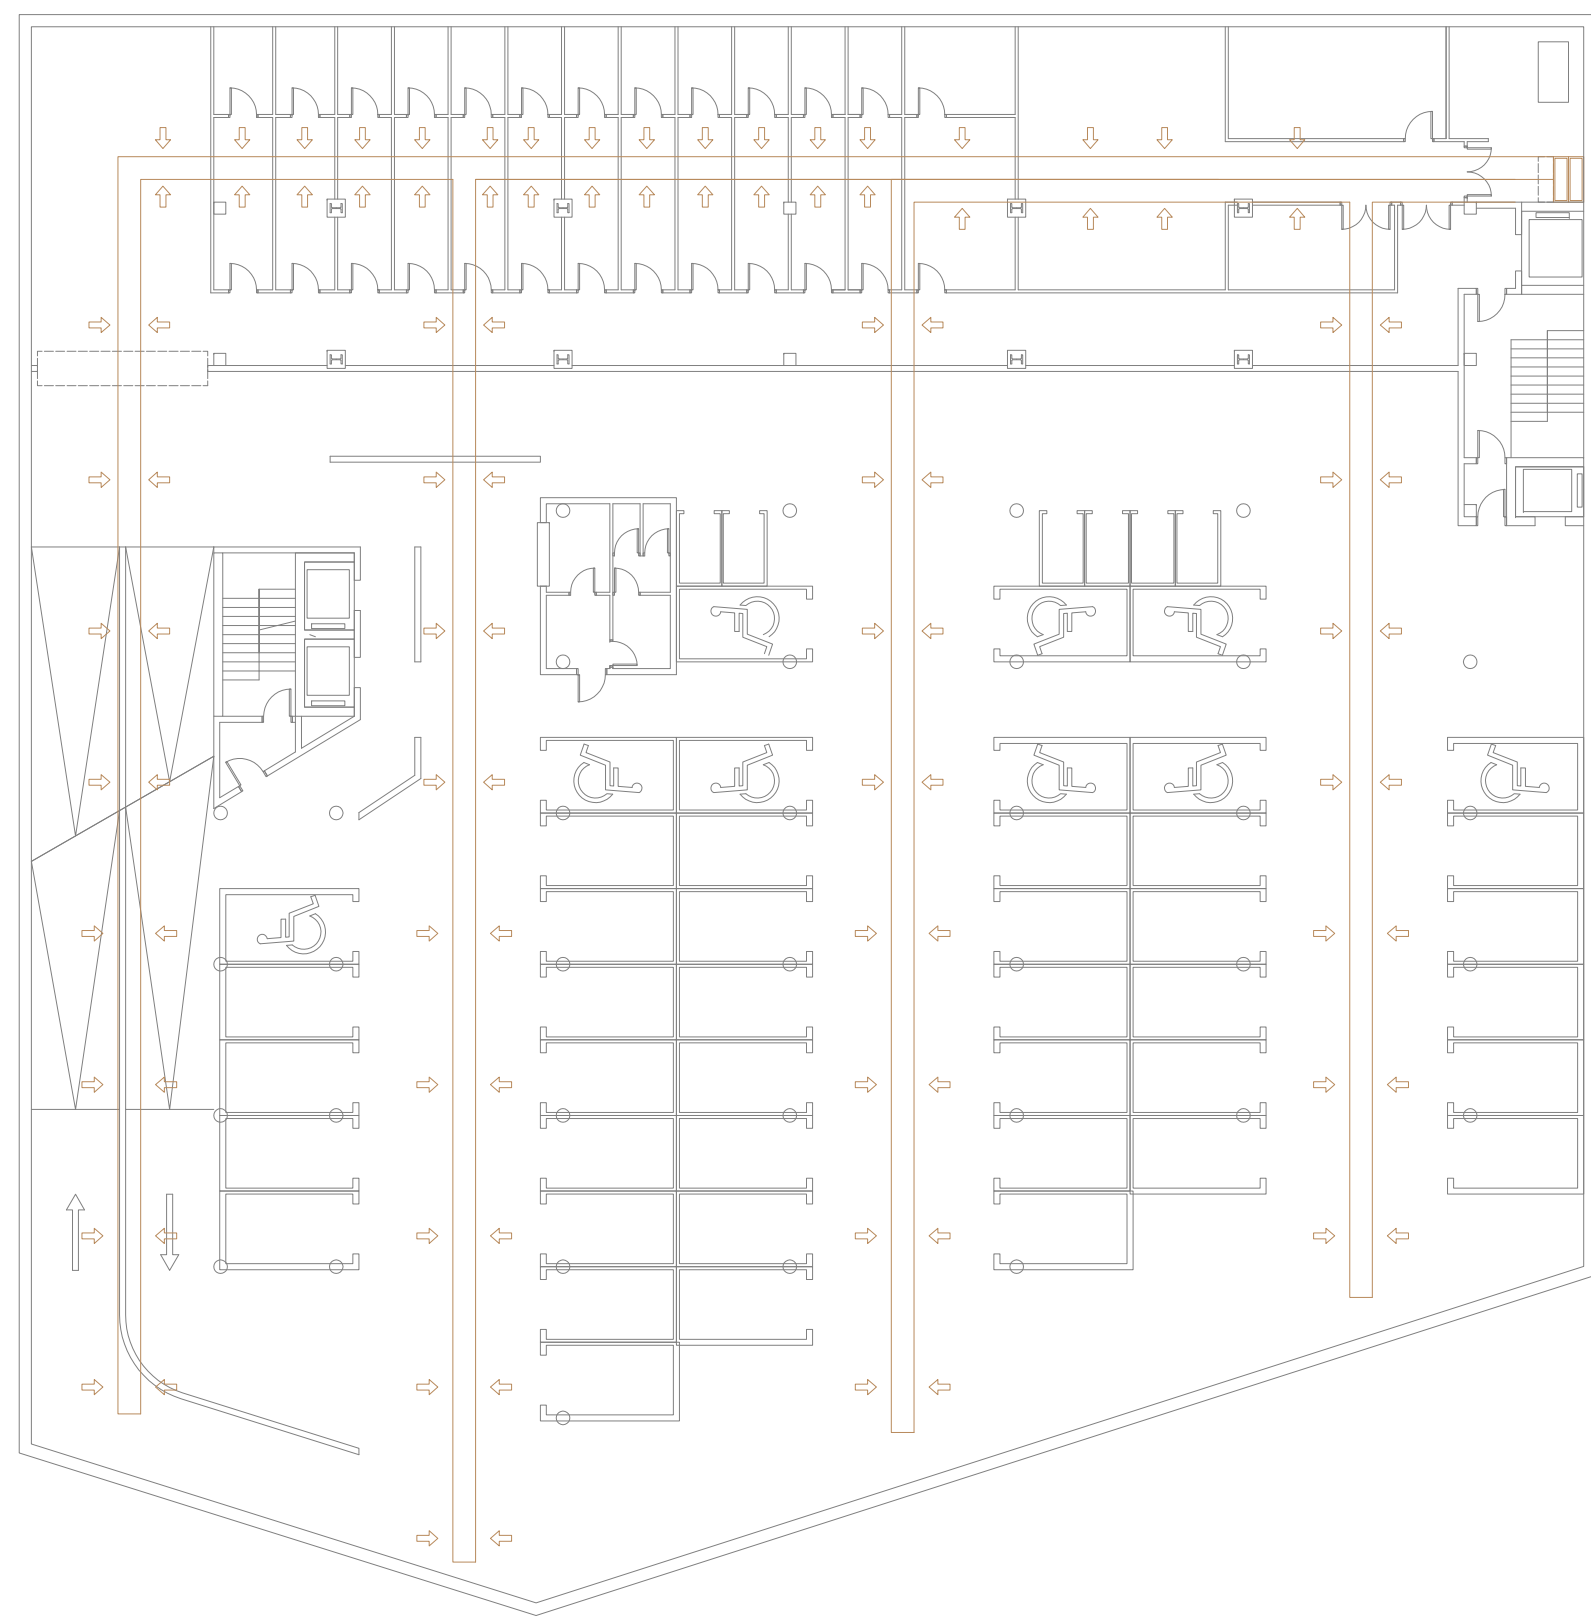


PLANTA BAIXA

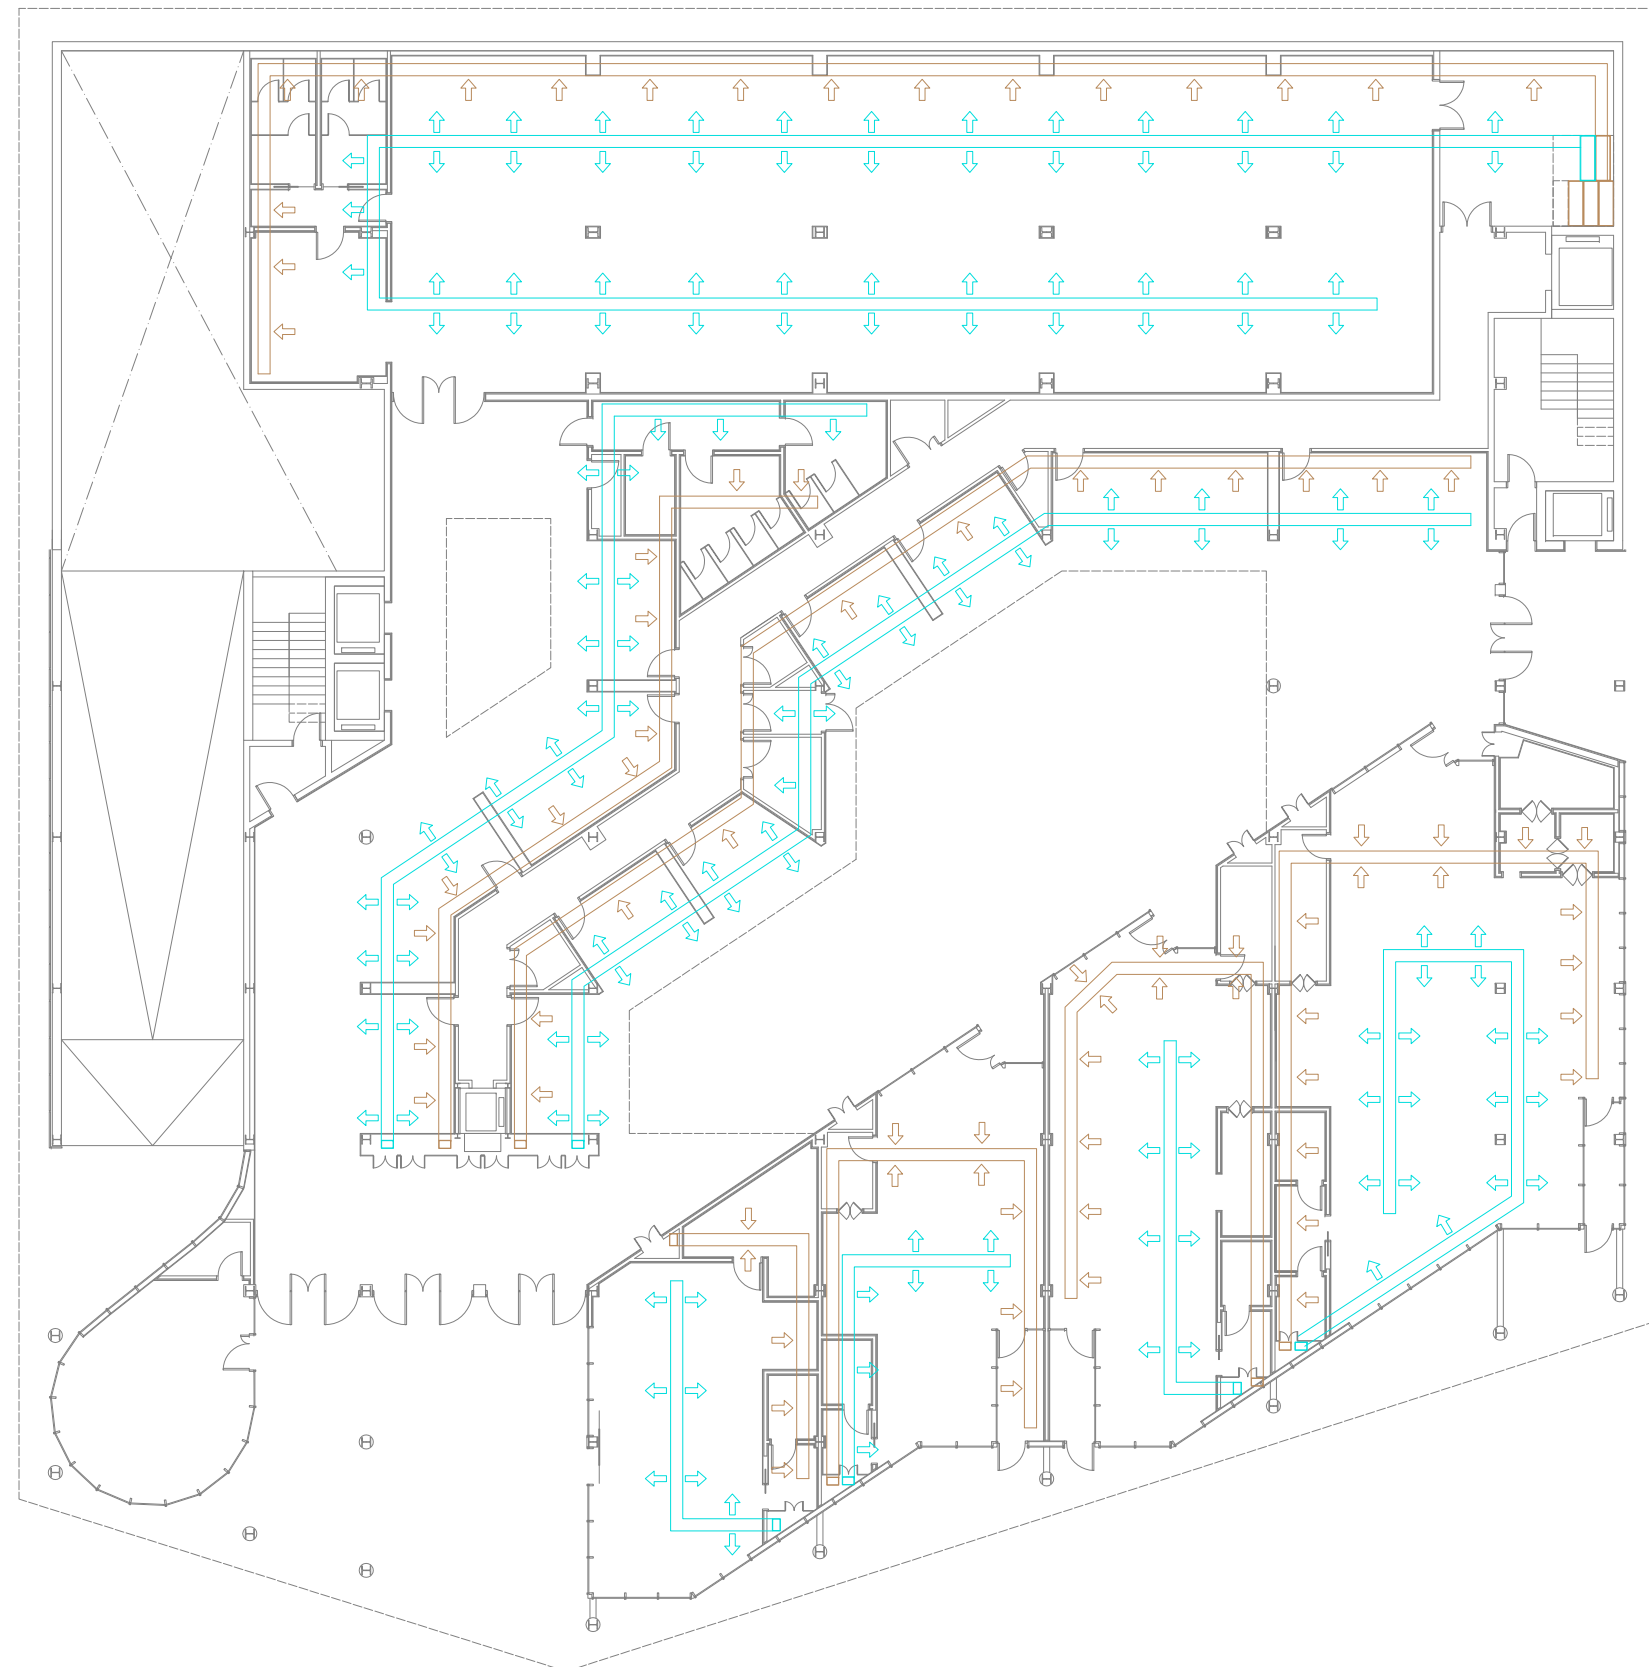


PLANTA ENTRESOL

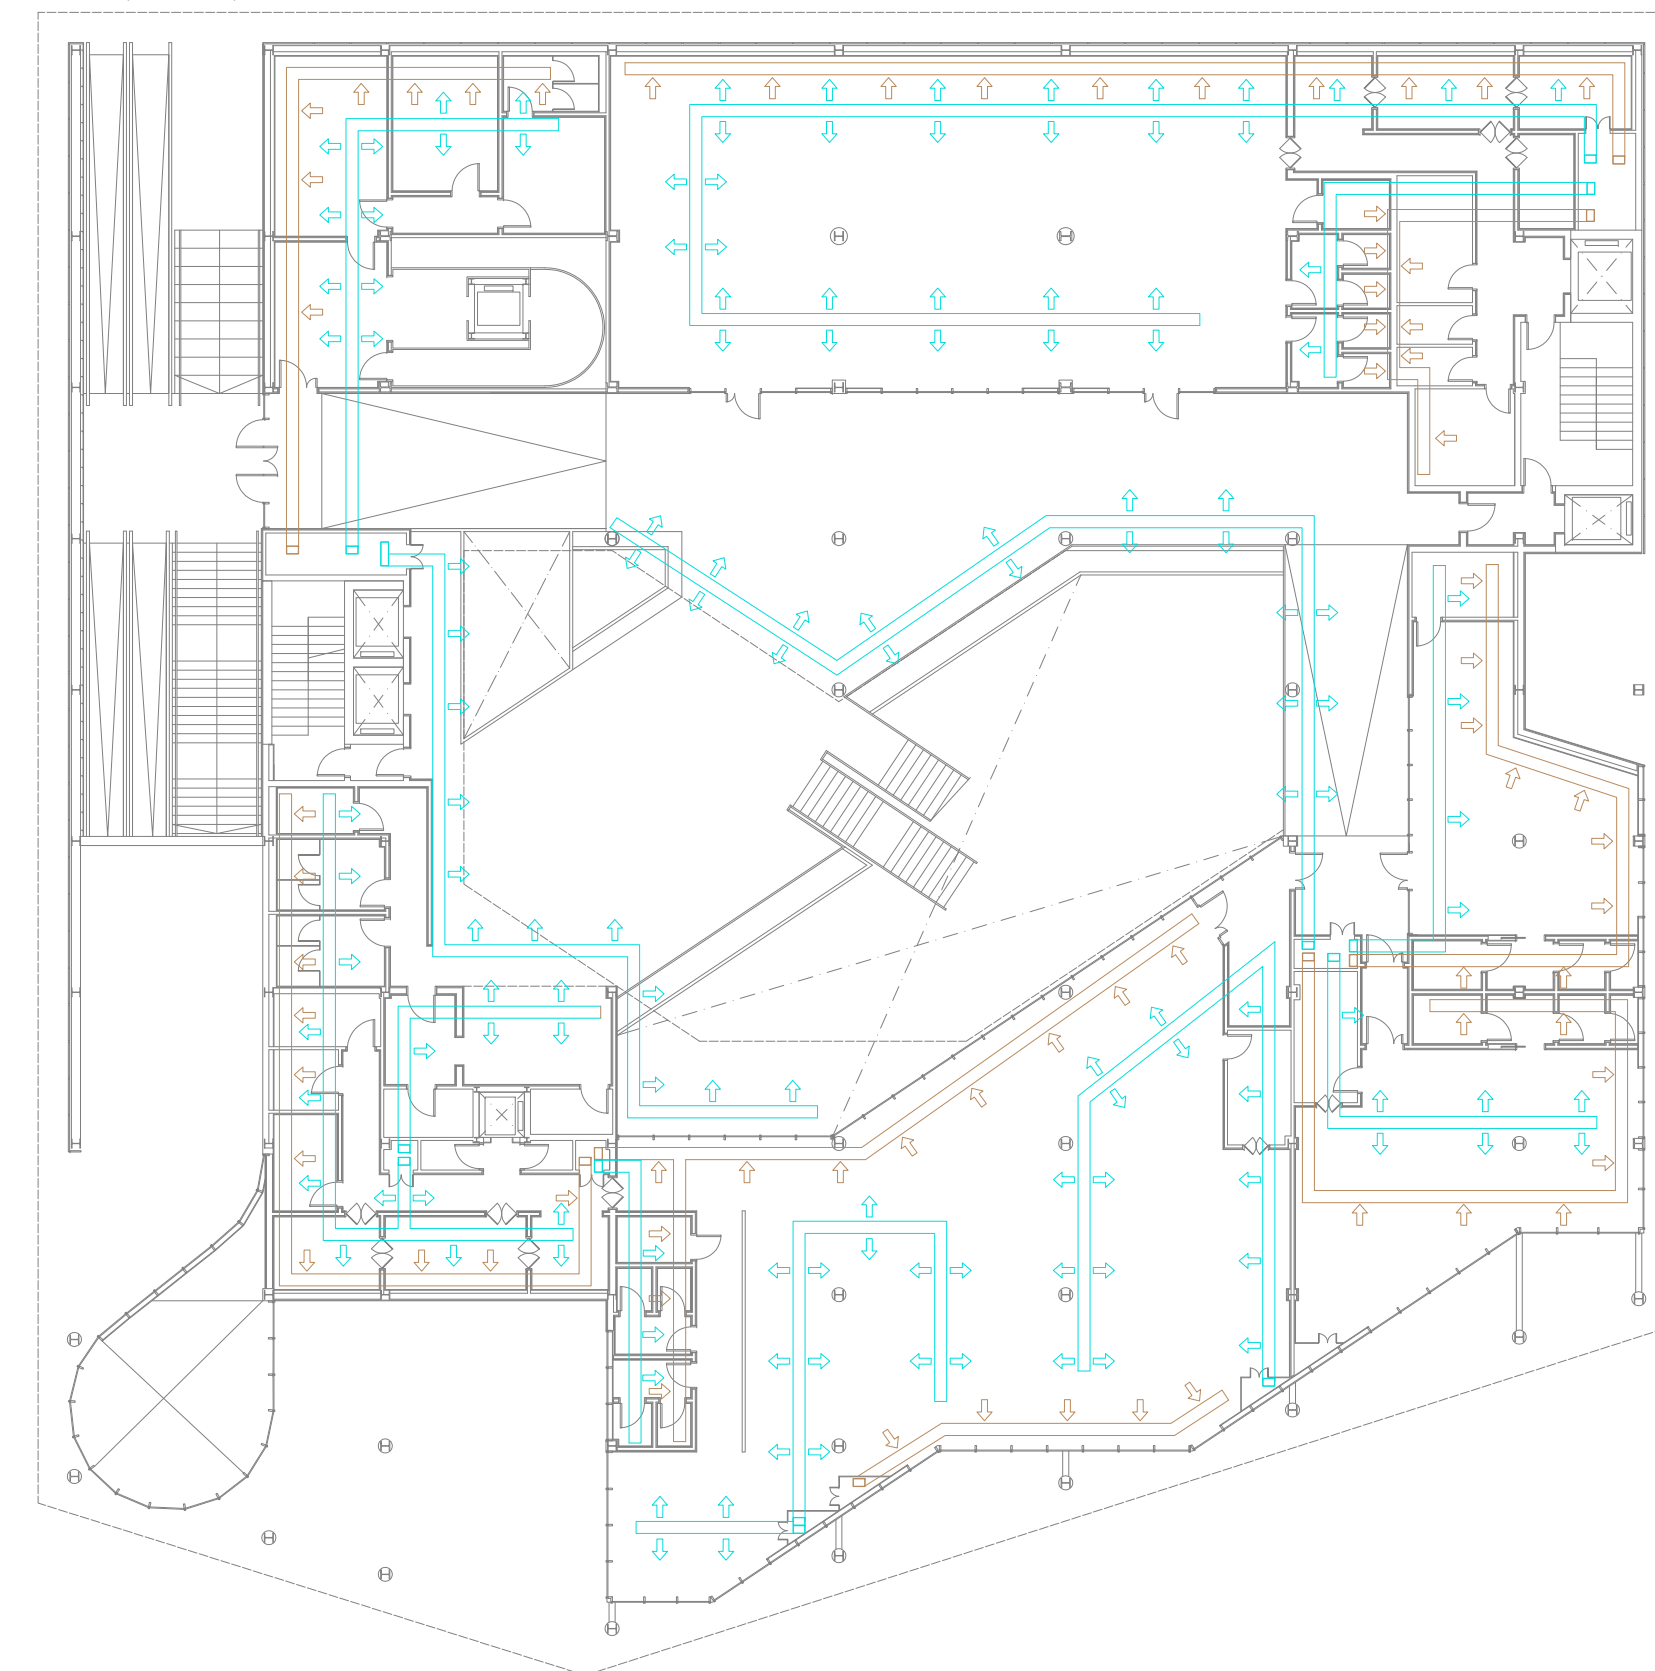


PLANTA PRIMERA

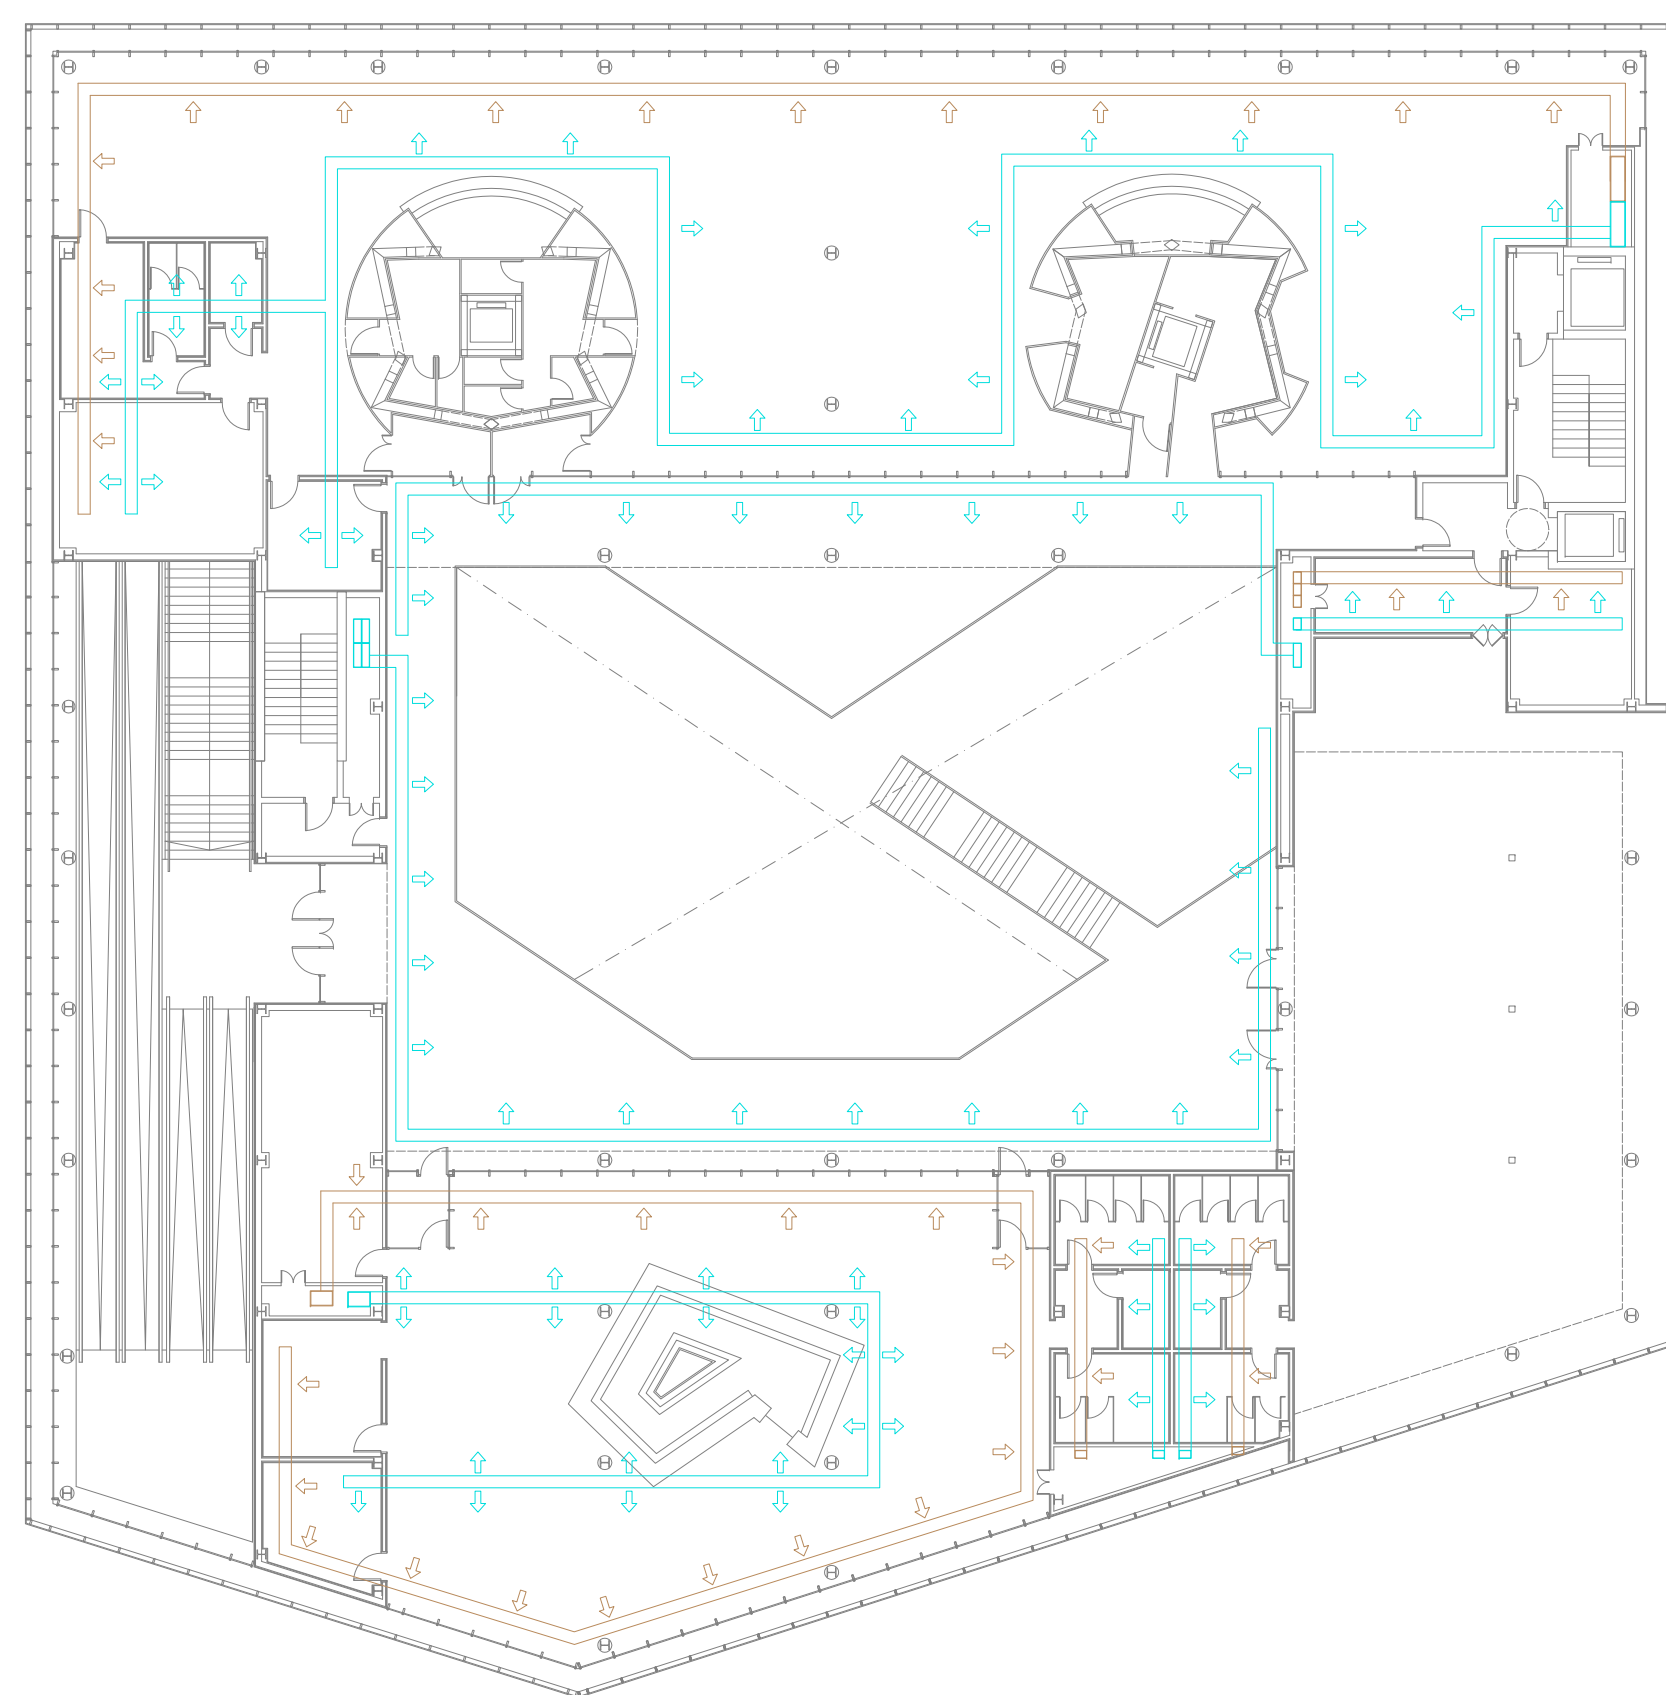

PLANTA COBERTA

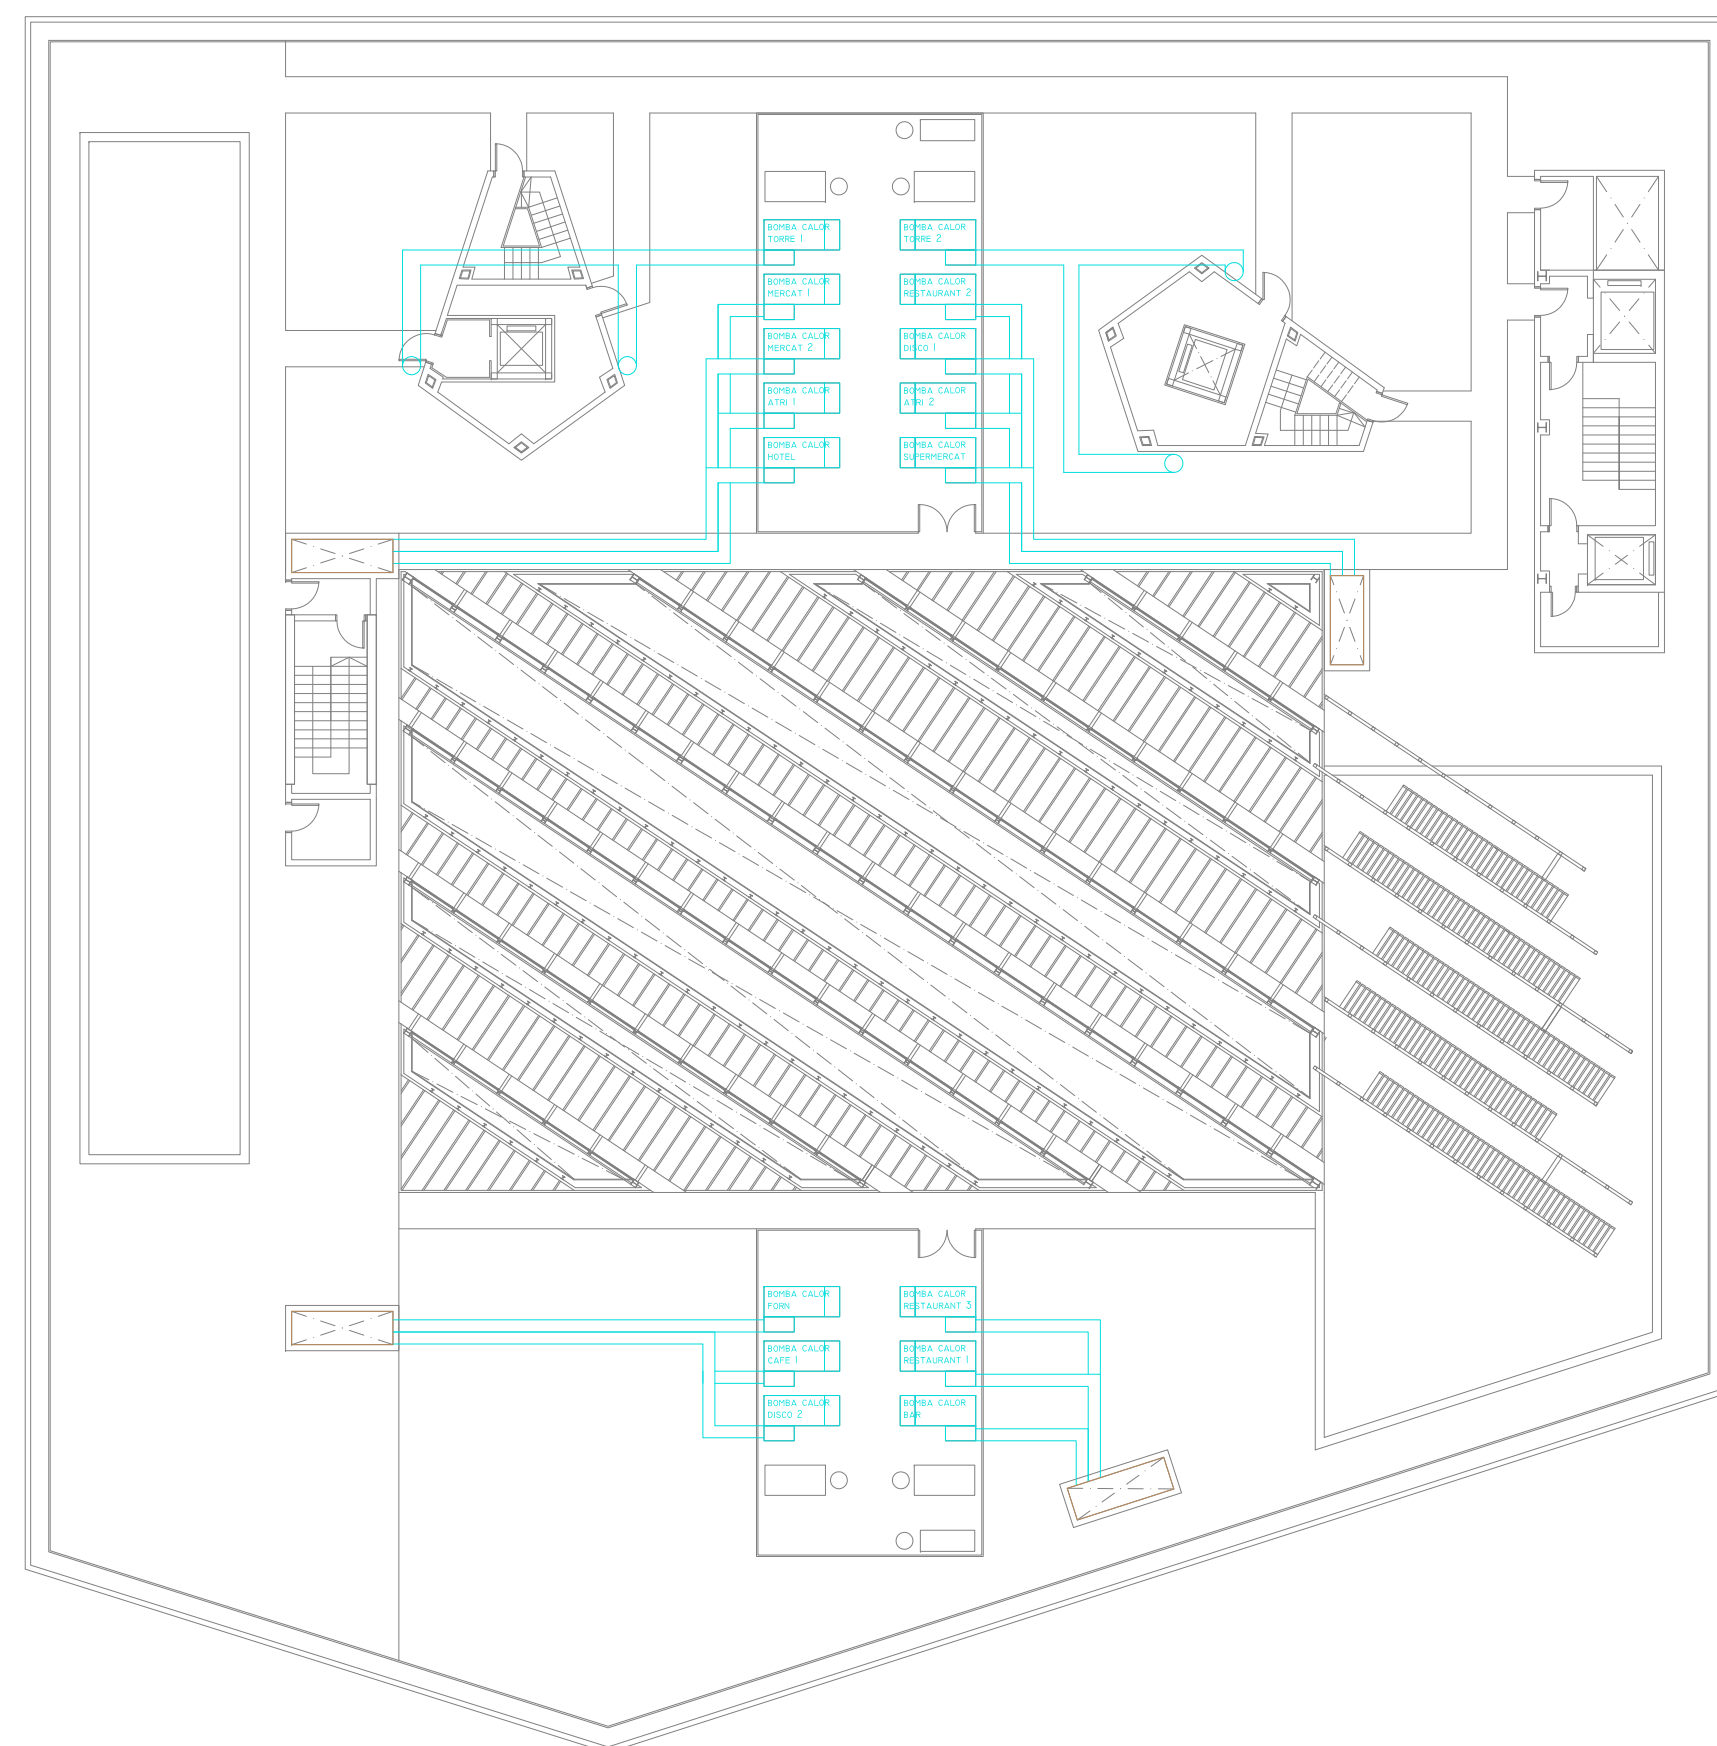

PLANTA TORRES

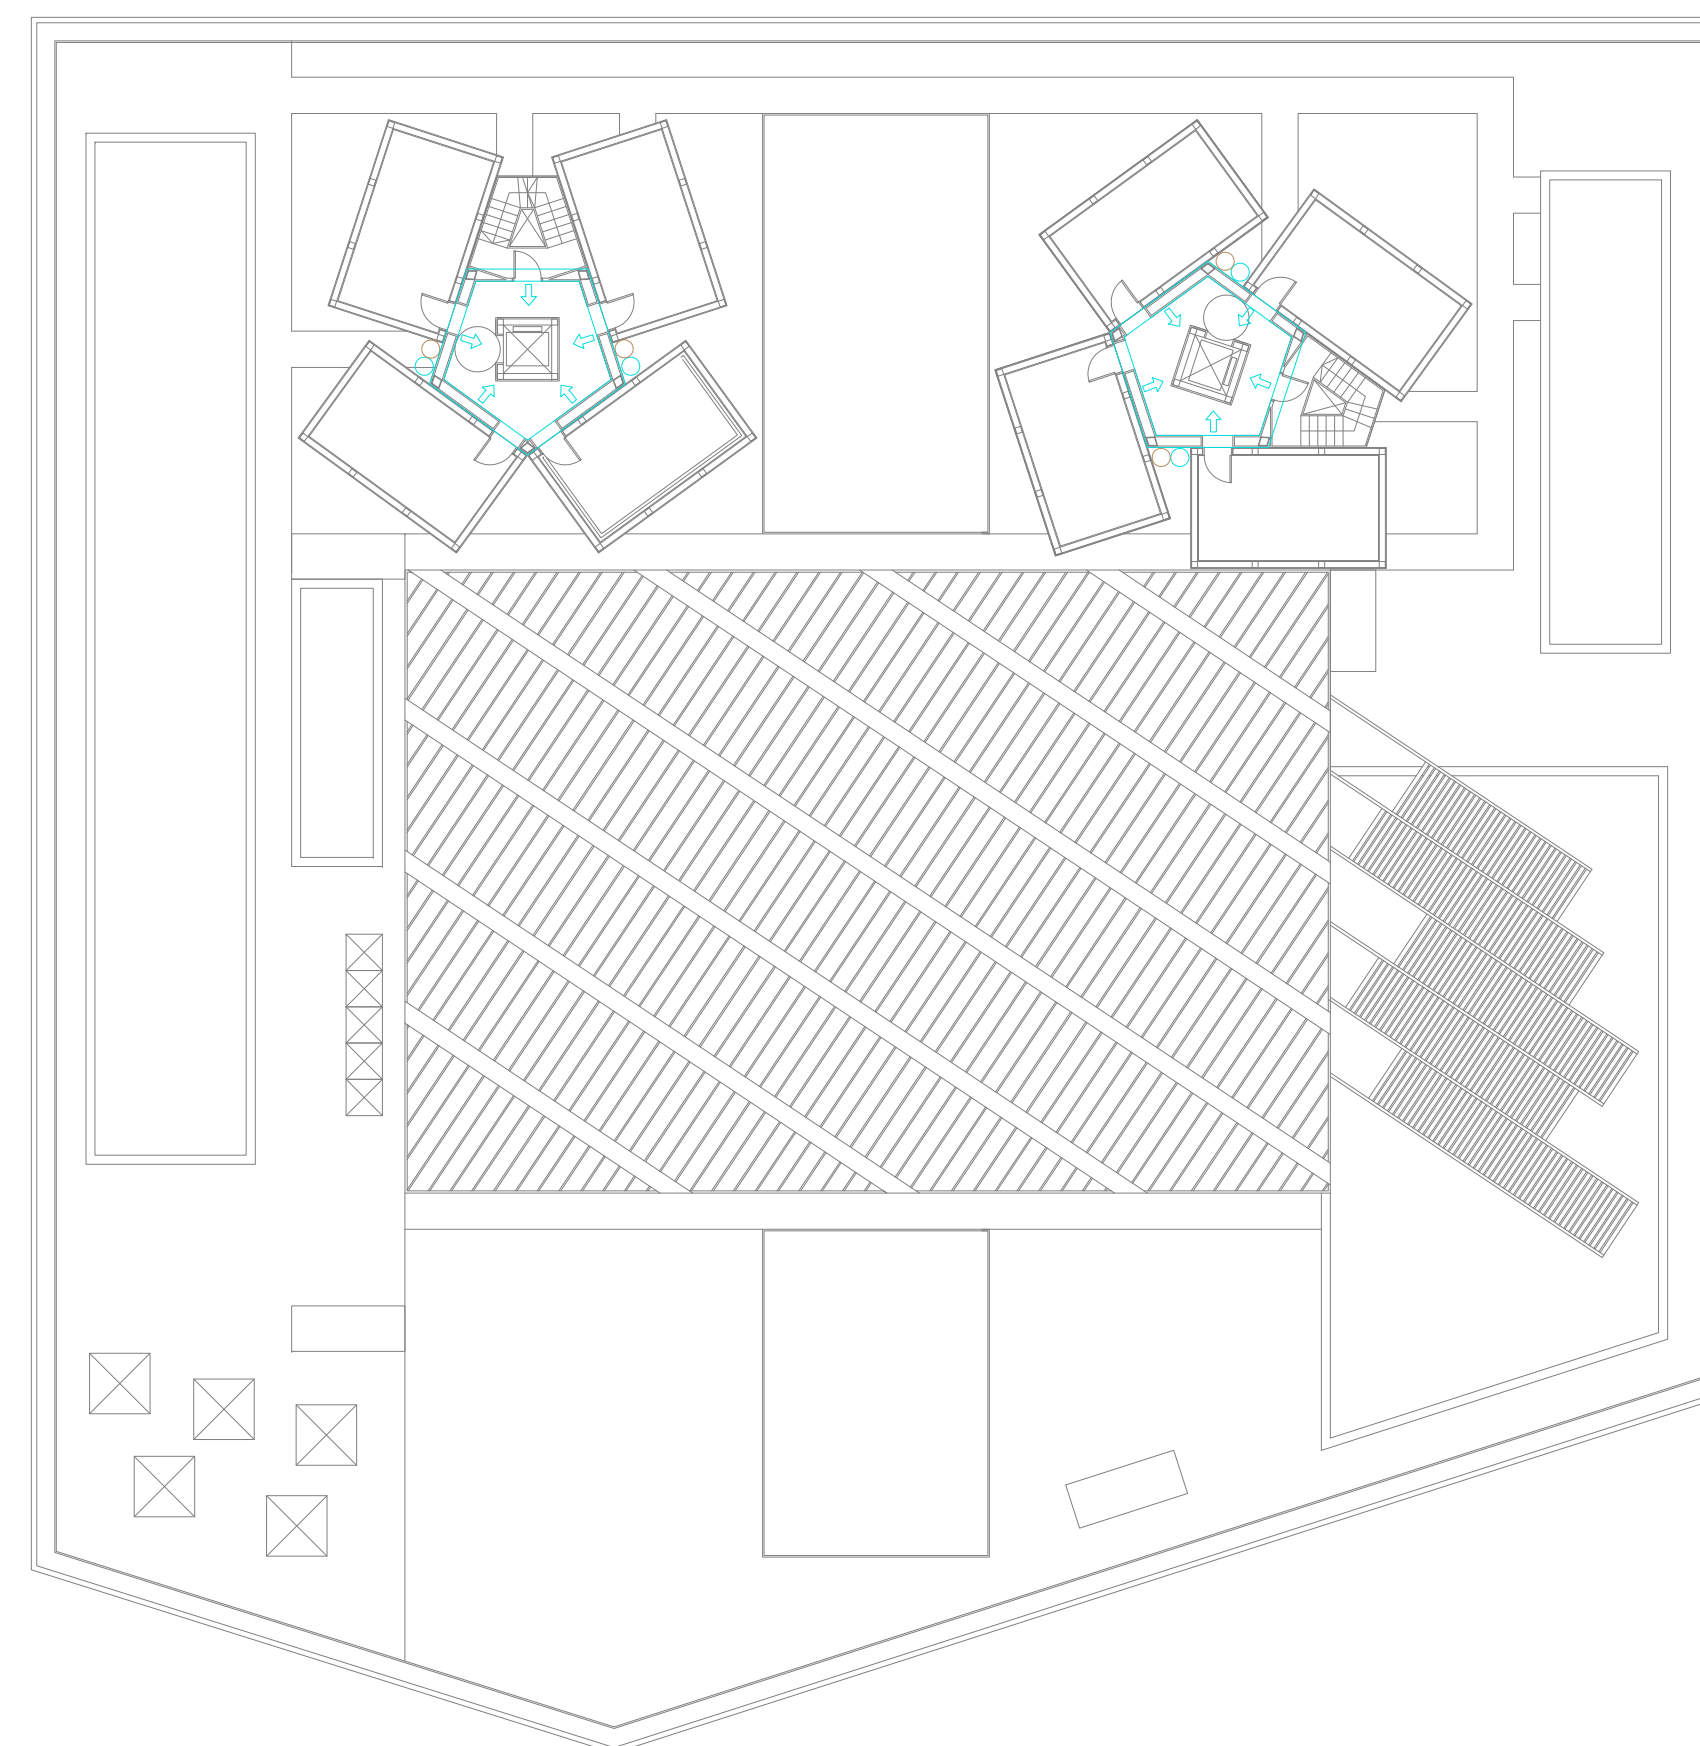

LLEGGENDA

- CONDUCTE IMPULSIÓ AIRE
- CONDUCTE RETORN AIRE
- ⇨ REIXETA IMPULSIÓ AIRE
- ⇨ REIXETA RETORN AIRE
- BOMBA DE CALOR INDEPENDENT

