



PLANTA SOTERRANI-I

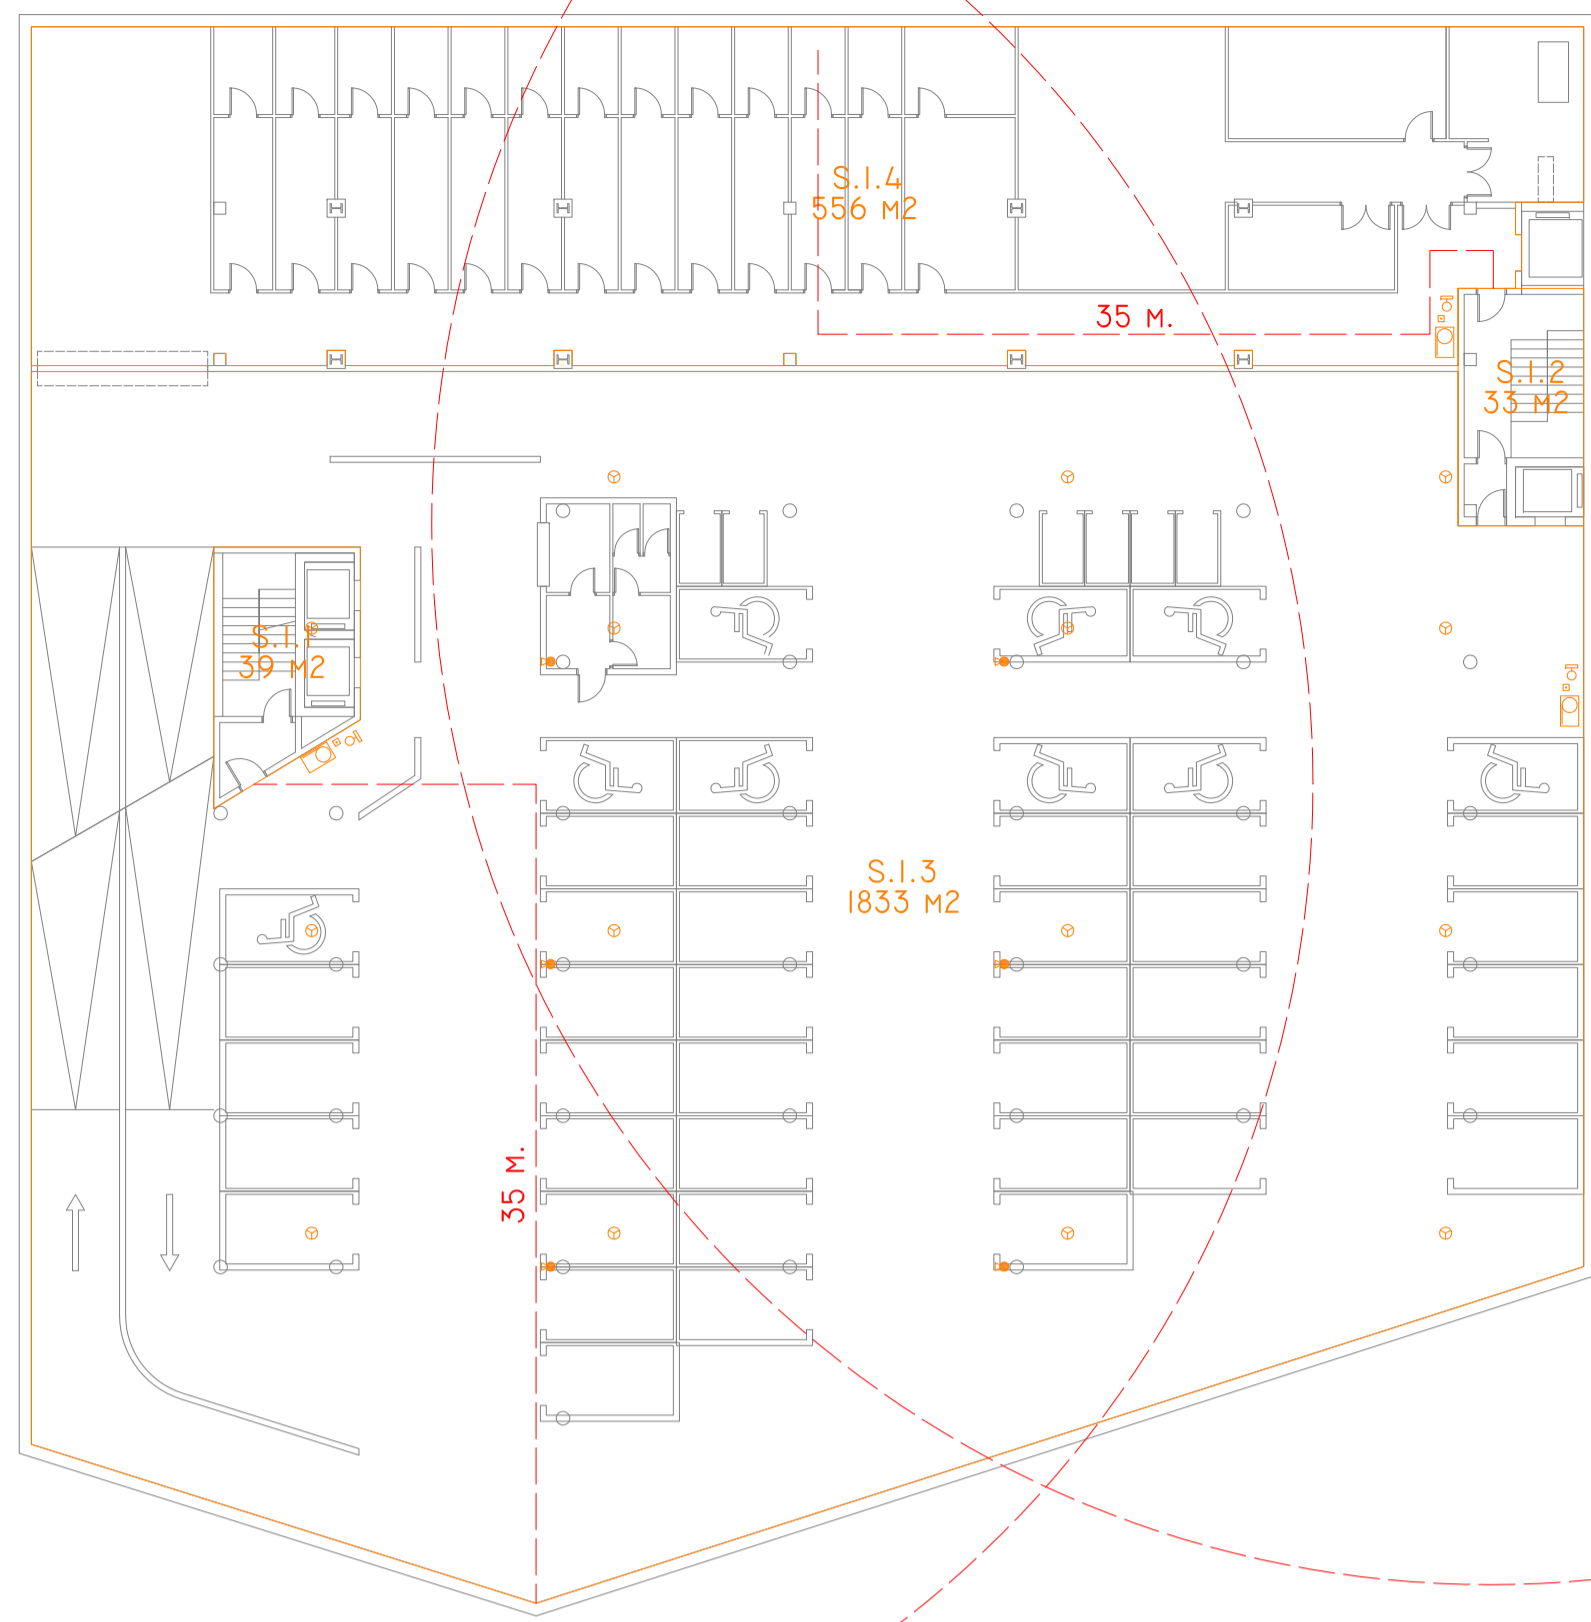


PLANTA BAIXA

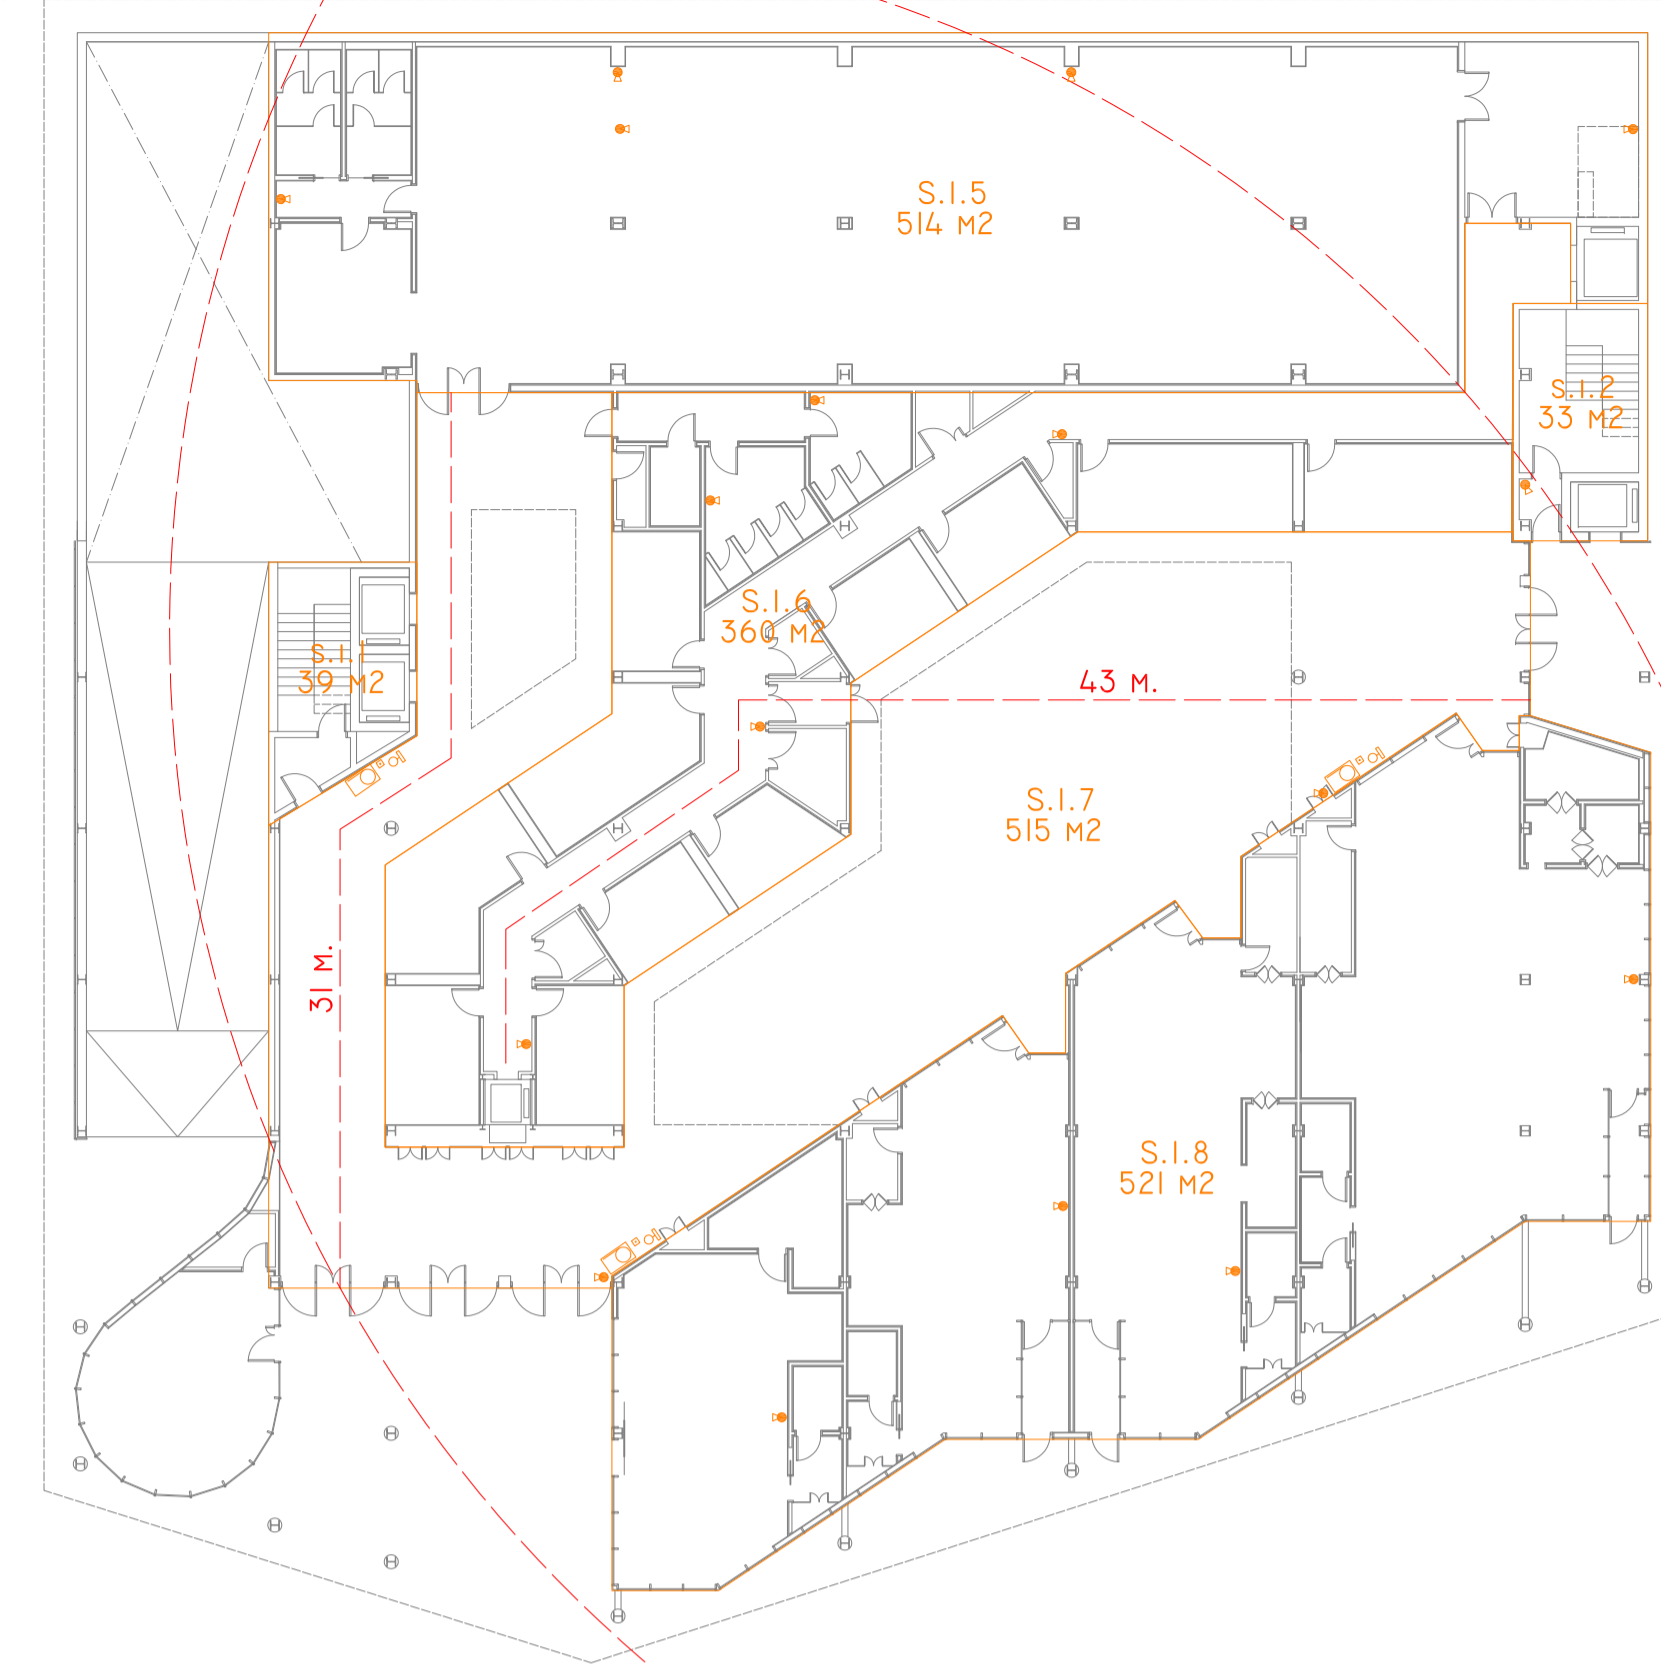


PLANTA ENTRESOL




PLANTA PRIMERA

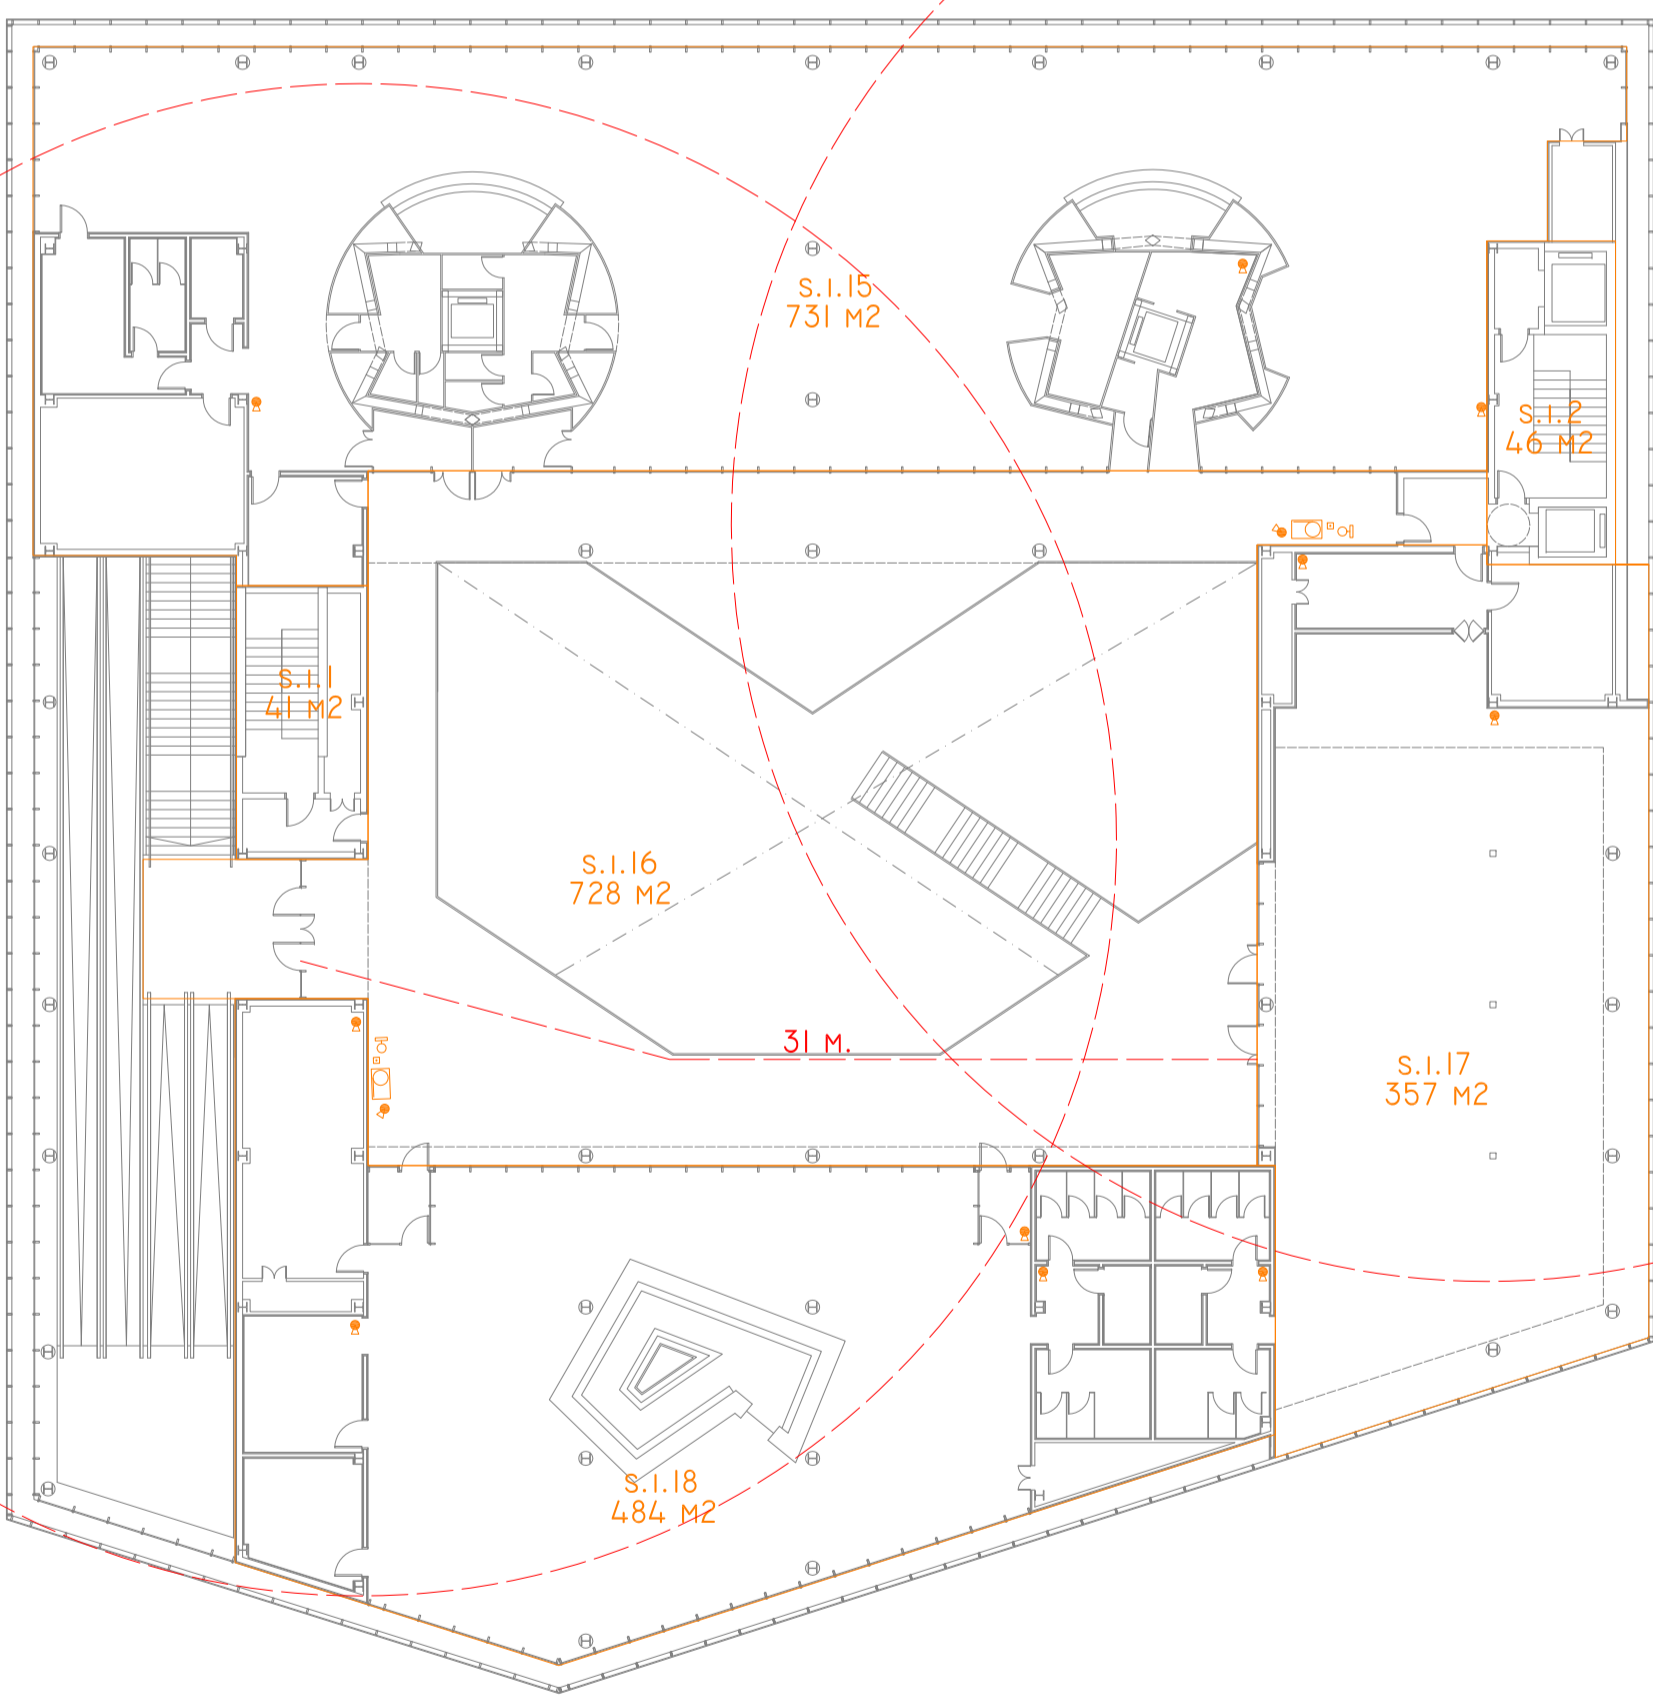

PLANTA COBERTA

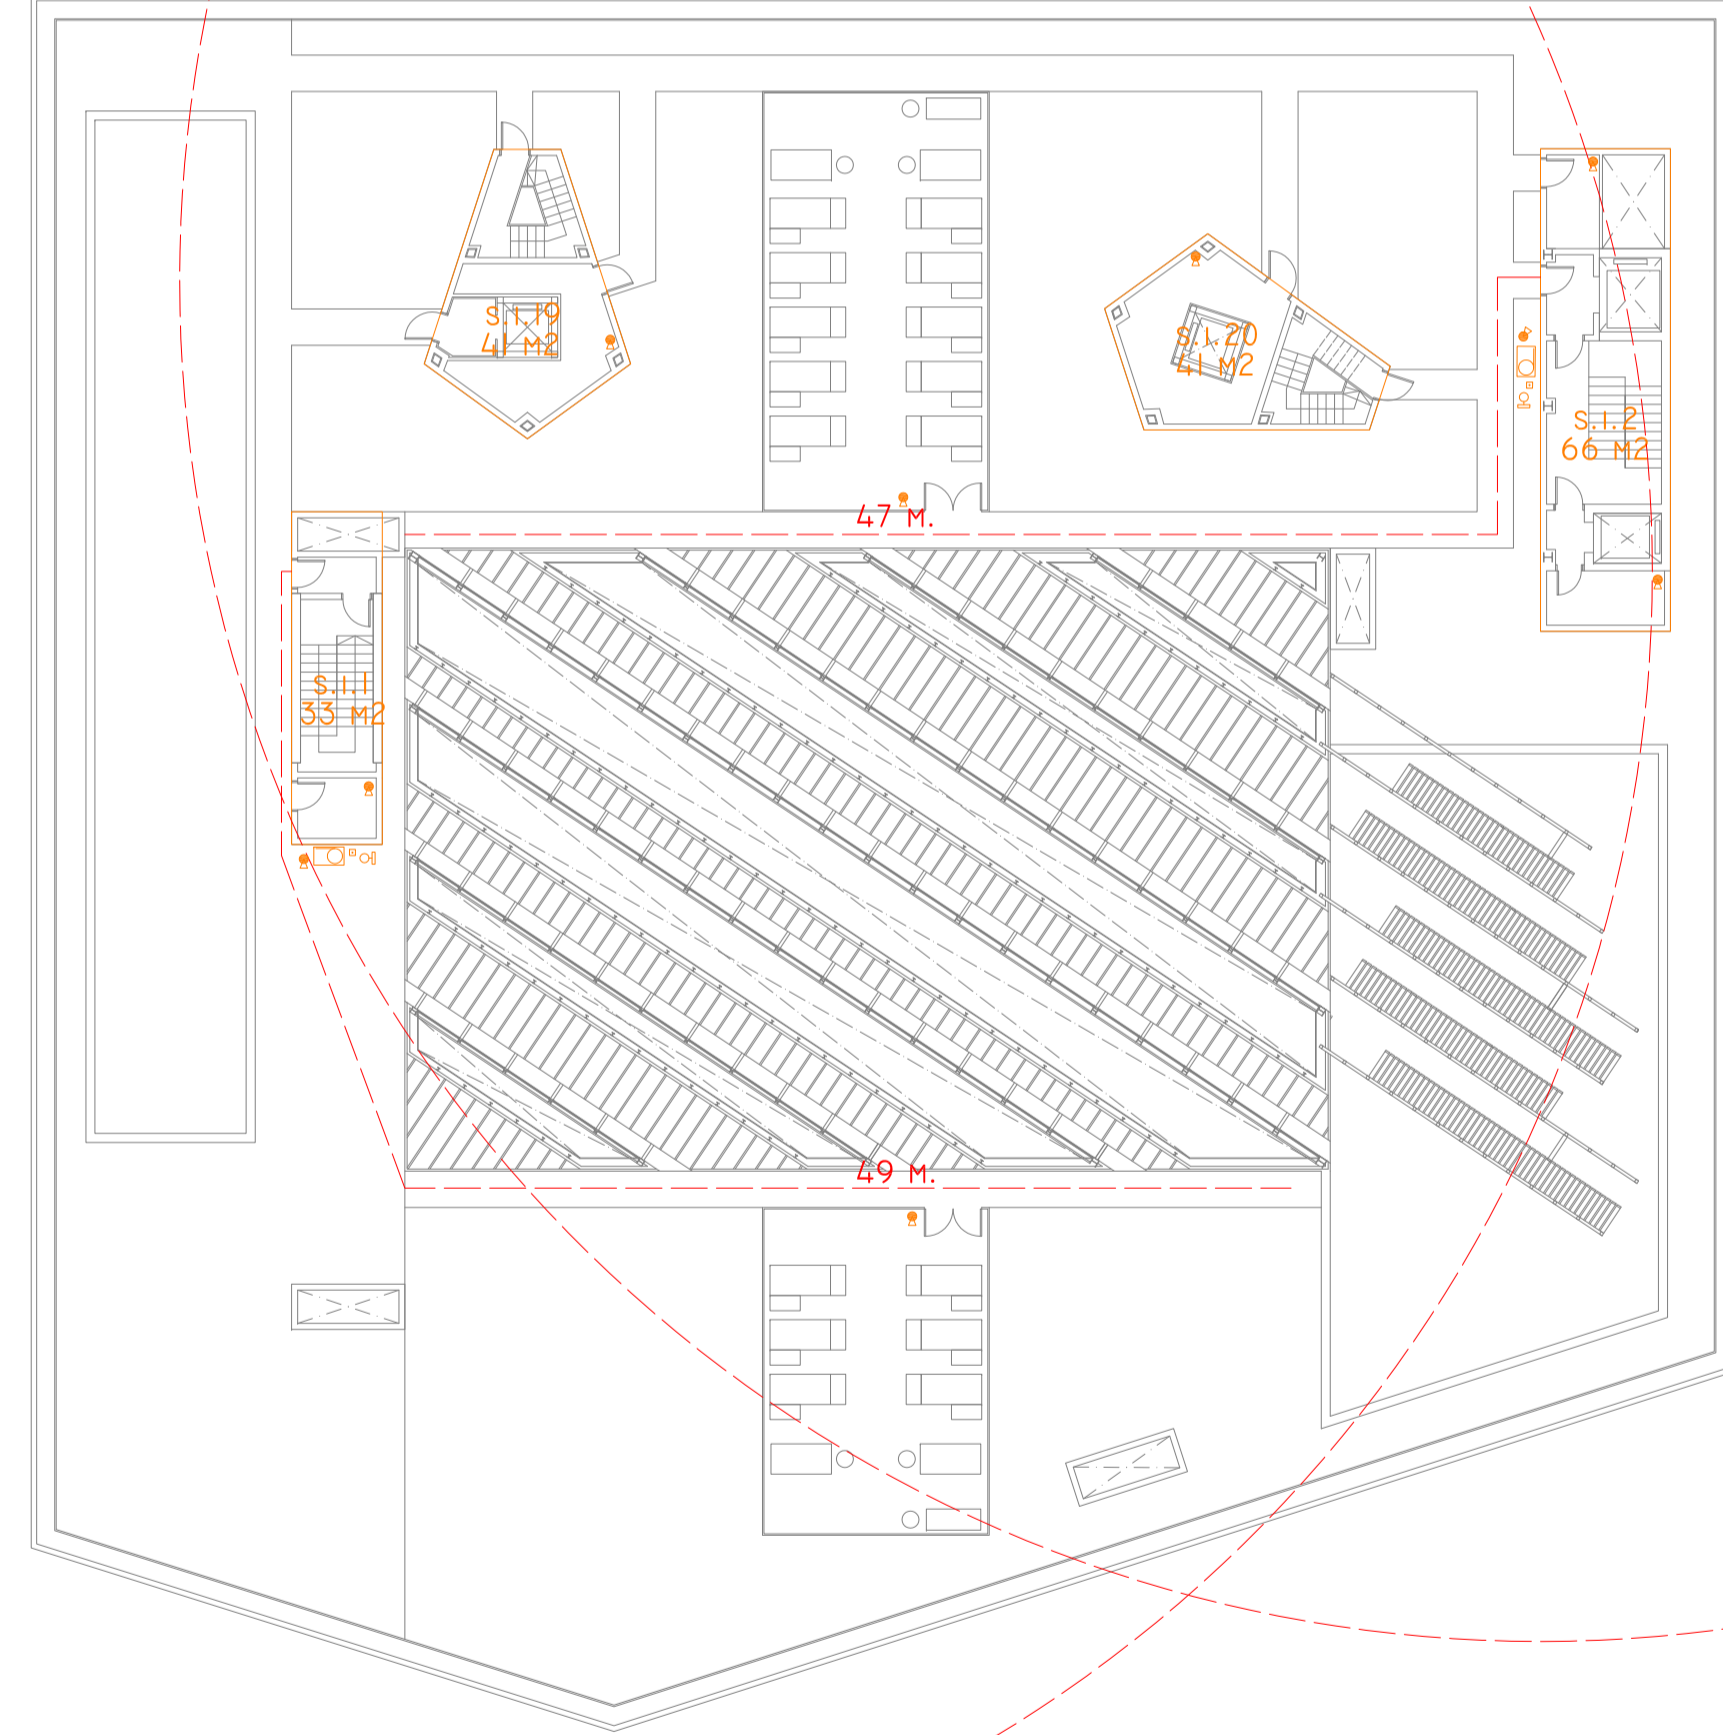

PLANTA TORRES

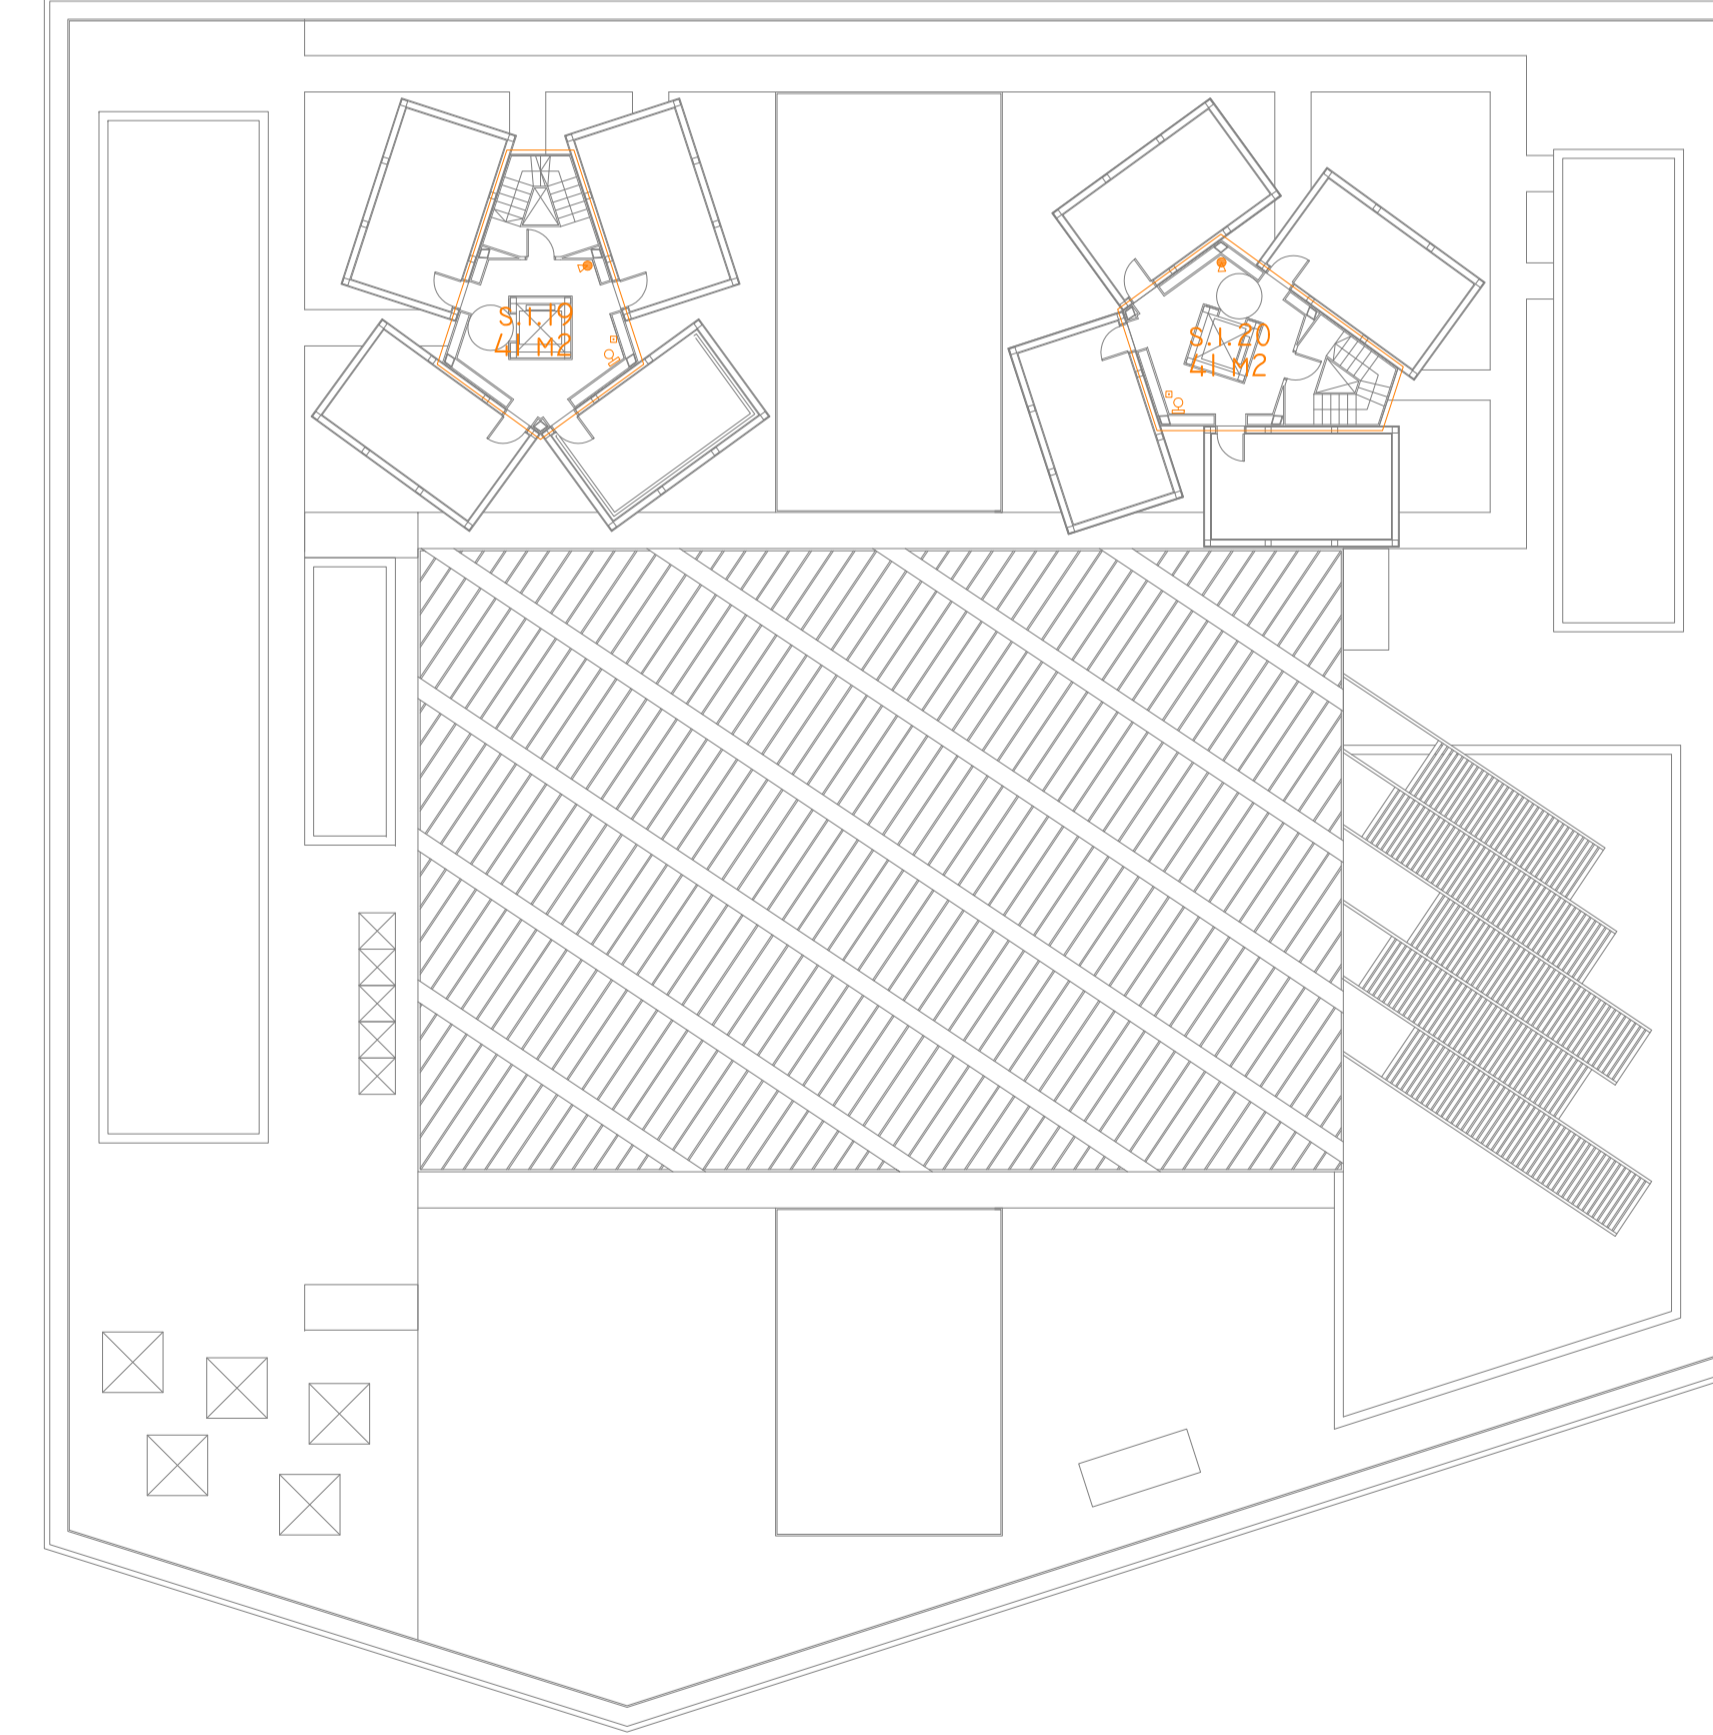

LLEGGENDA

-  SECTOR INCENDI
-  RECORREGUT EVACUACIÓ LÍMIT
-  BOCA D'INCENDI EQUIPADA
-  SIRENA D'INCENDI
-  PULSADOR D'EMERGENCIA
-  EXTINTOR PORTÀTIL
-  DETECTOR DE FUMS



N