



SECCIÓ A-A' E:1/250

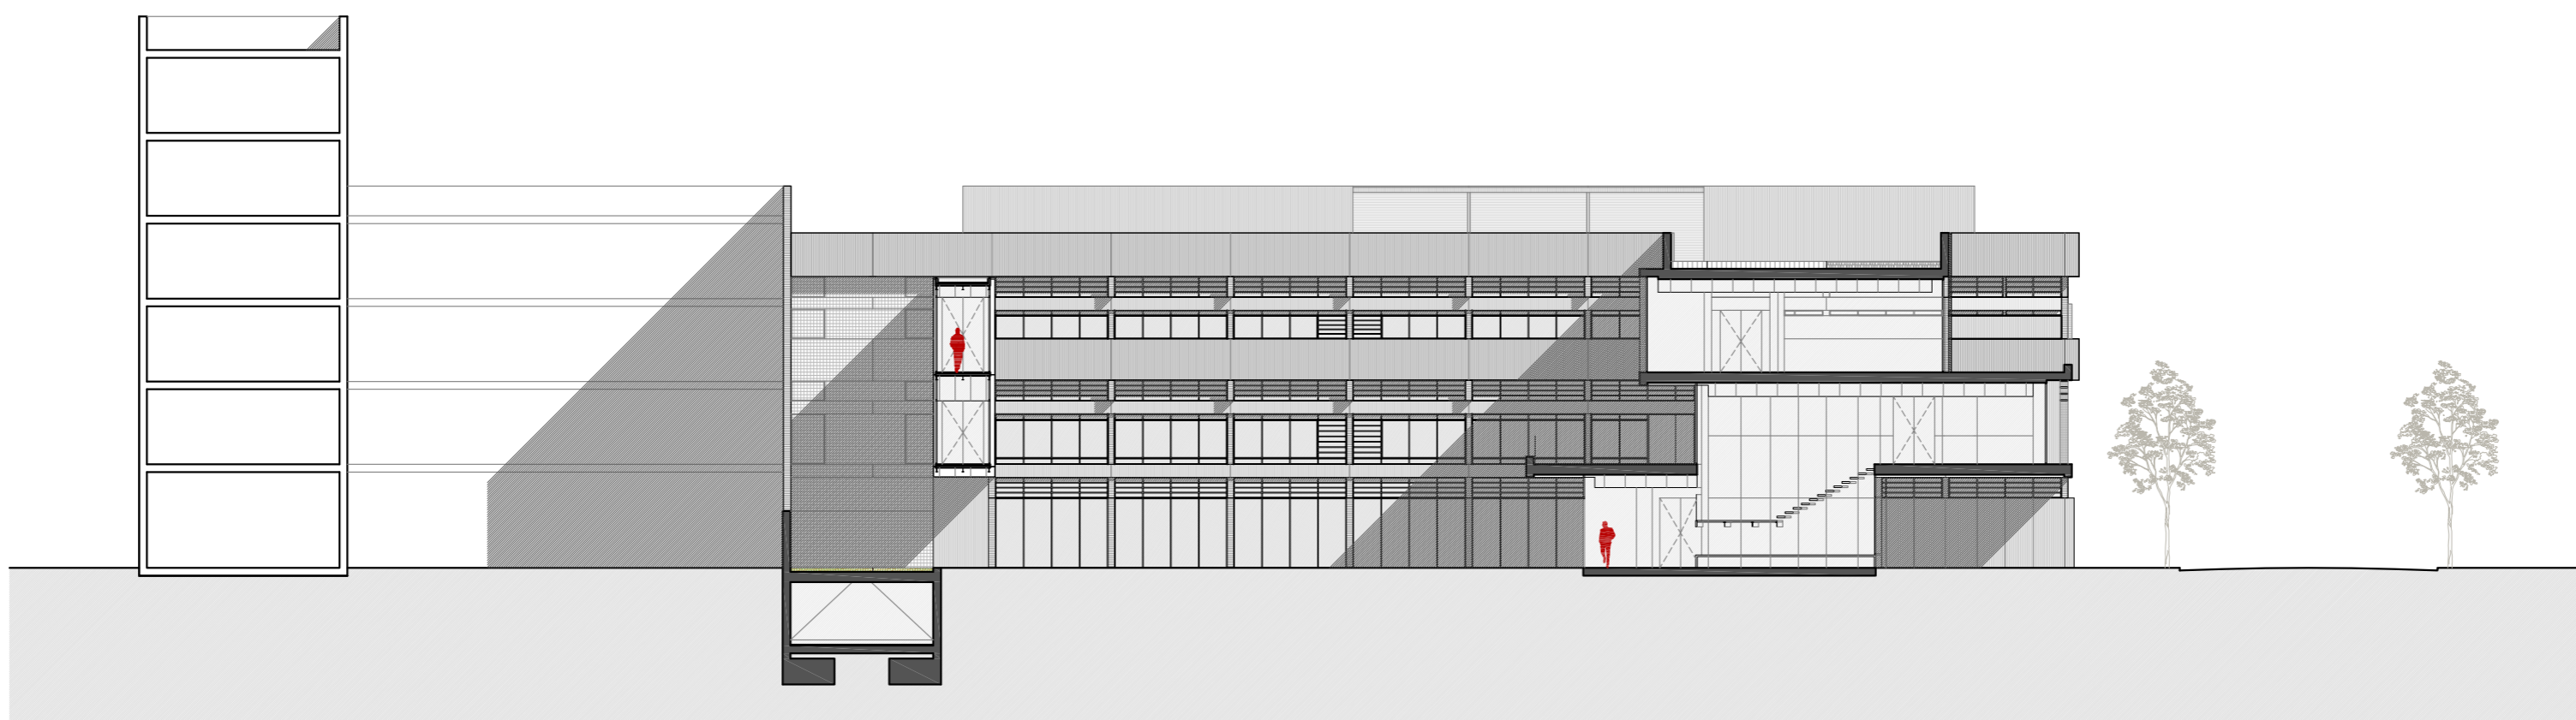

SECCIÓ B-B' E:1/250



SECCIÓ C-C' E:1/250

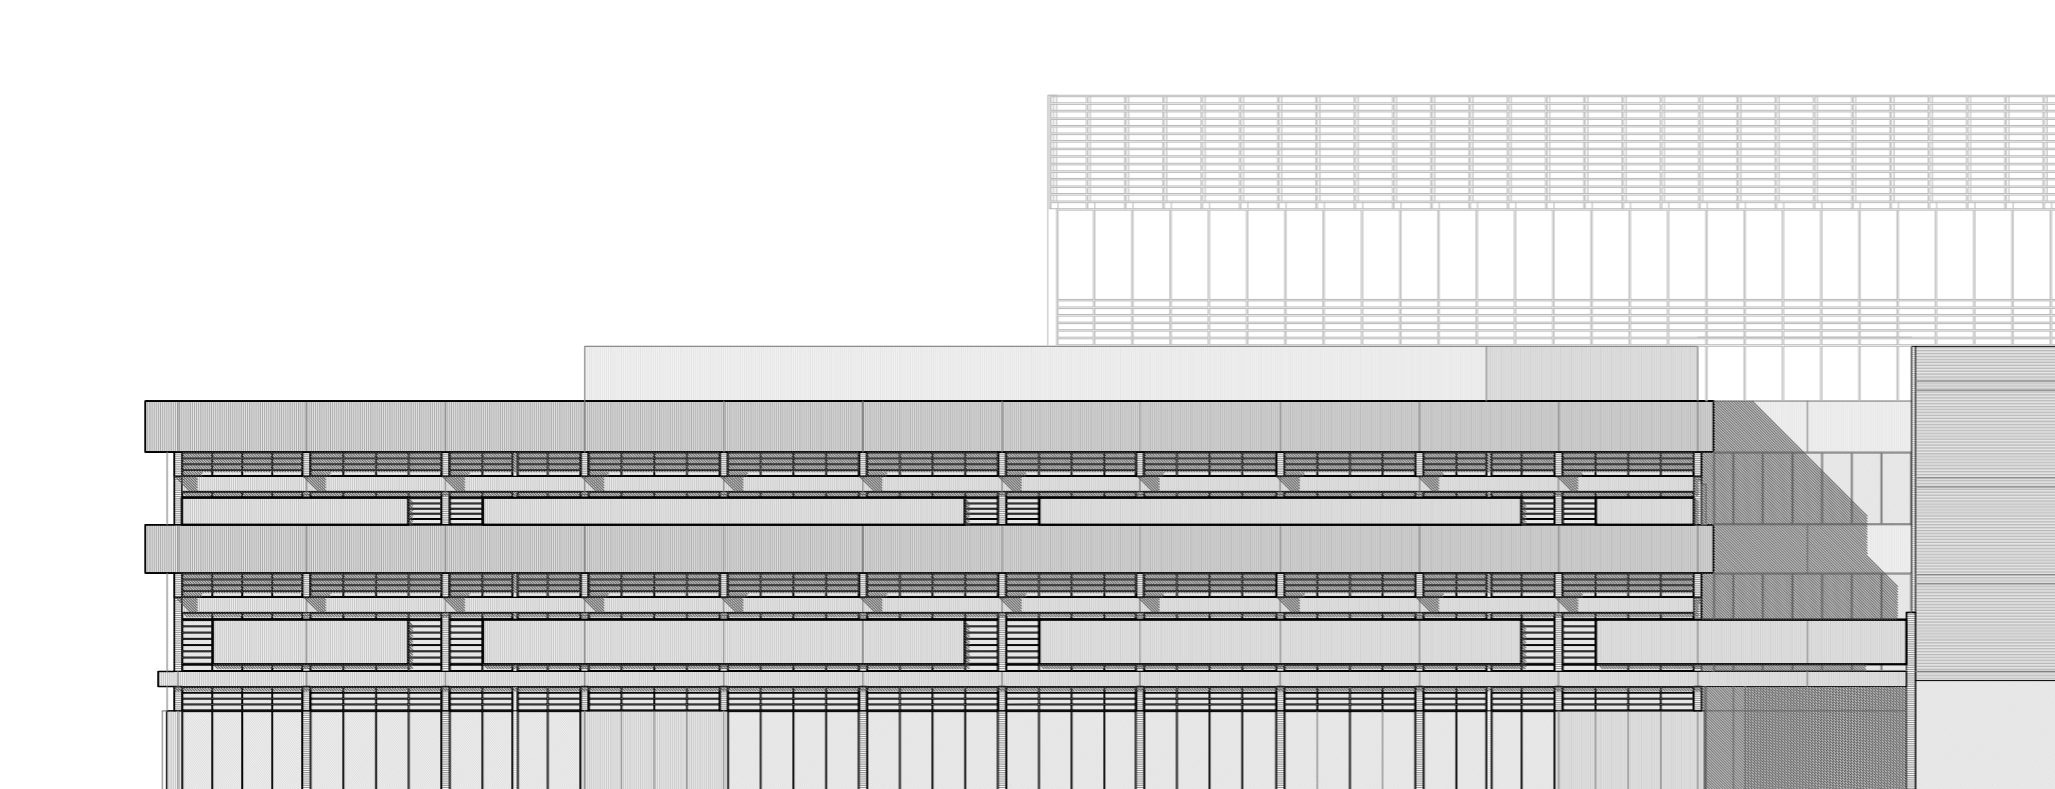

ALÇAT NORD-EST/ passatge Ratés E:1/250

