


Es busca la mínima implantació de lluminàries en superfície amb el fi de respectar els grans espais típicament portuaris i evitar el model de gran avinguda amb fanals i arbrat.

Per aquest motiu s'aprofita la presència del finger per col·locar els fanals que il·luminaran el viari de servei per creuers i part del passeig, i a la franja edificada les lluminàries pengen de barra a barra. Hi ha una filera de pilons que marquen el recorregut del passeig i de la galeria principal infraestructural.

El viari peatonal és lineal però la secció és variable. En els punts on aquesta secció varia la il·luminació variarà respecte el patró bàsic explicat en el paràgraf anterior.

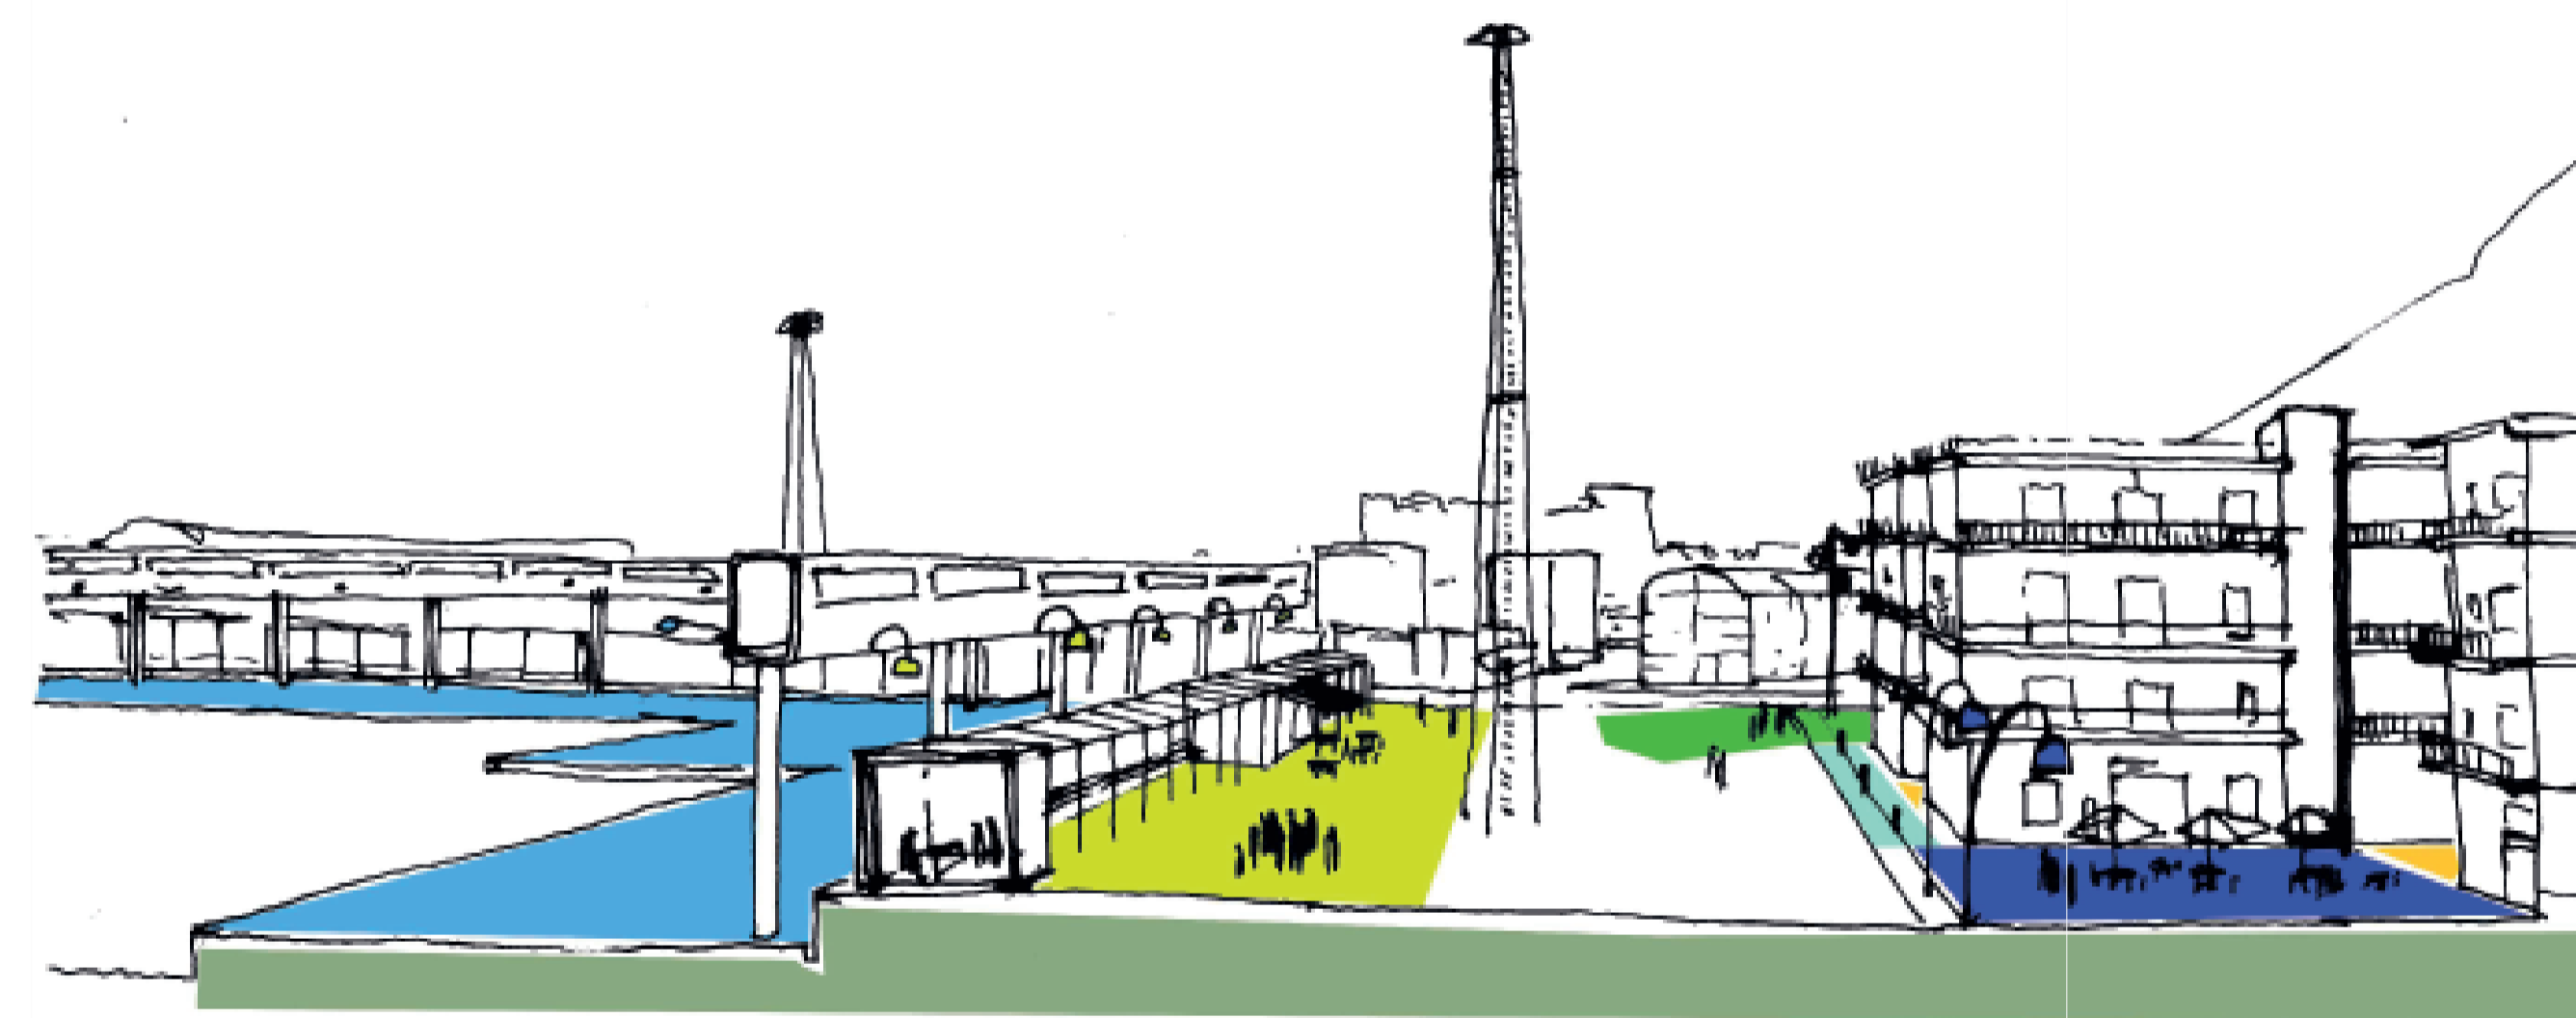

simbologia	fotografia	descripció	dimensions
		lluminàries penjants pels carrers estrets peatonals	$h=8m$ 10m x 10m
		pilons que segueixen el traçat de la galeria principal infraestructural.	$h=0.5m$ 10m x 5m
		fanal convencional per zones d'estada o amb un interès particular.	20m $h=6m$ 16m x 16m
		fanal penjat del finger que il·lumina la banda exterior del passeig, els comerços i els bancs.	20m $h=8m$ 16m x 16m
		tres lluminàries en un mateix suport vertical col·locades en punts neuràlgics de la zona.	$h=8m$ 20m x 11m
		fanal penjat del finger que il·lumina la via rodada que serveix als creuers.	35m $h=7.5m$ 90m x 10m
		focus puntuals per emfatitzar la presència de la nau preexistent.	20m 4m x 10m
		lluminàries portuàries preexistents. es proposa que només s'utilitzin en grans esdeveniments.	$h=7.5m$ $h=30m$ 60m x 120m

IL·LUMINACIÓ

naim solh_pfc_gener2013

ateneu santboià

