
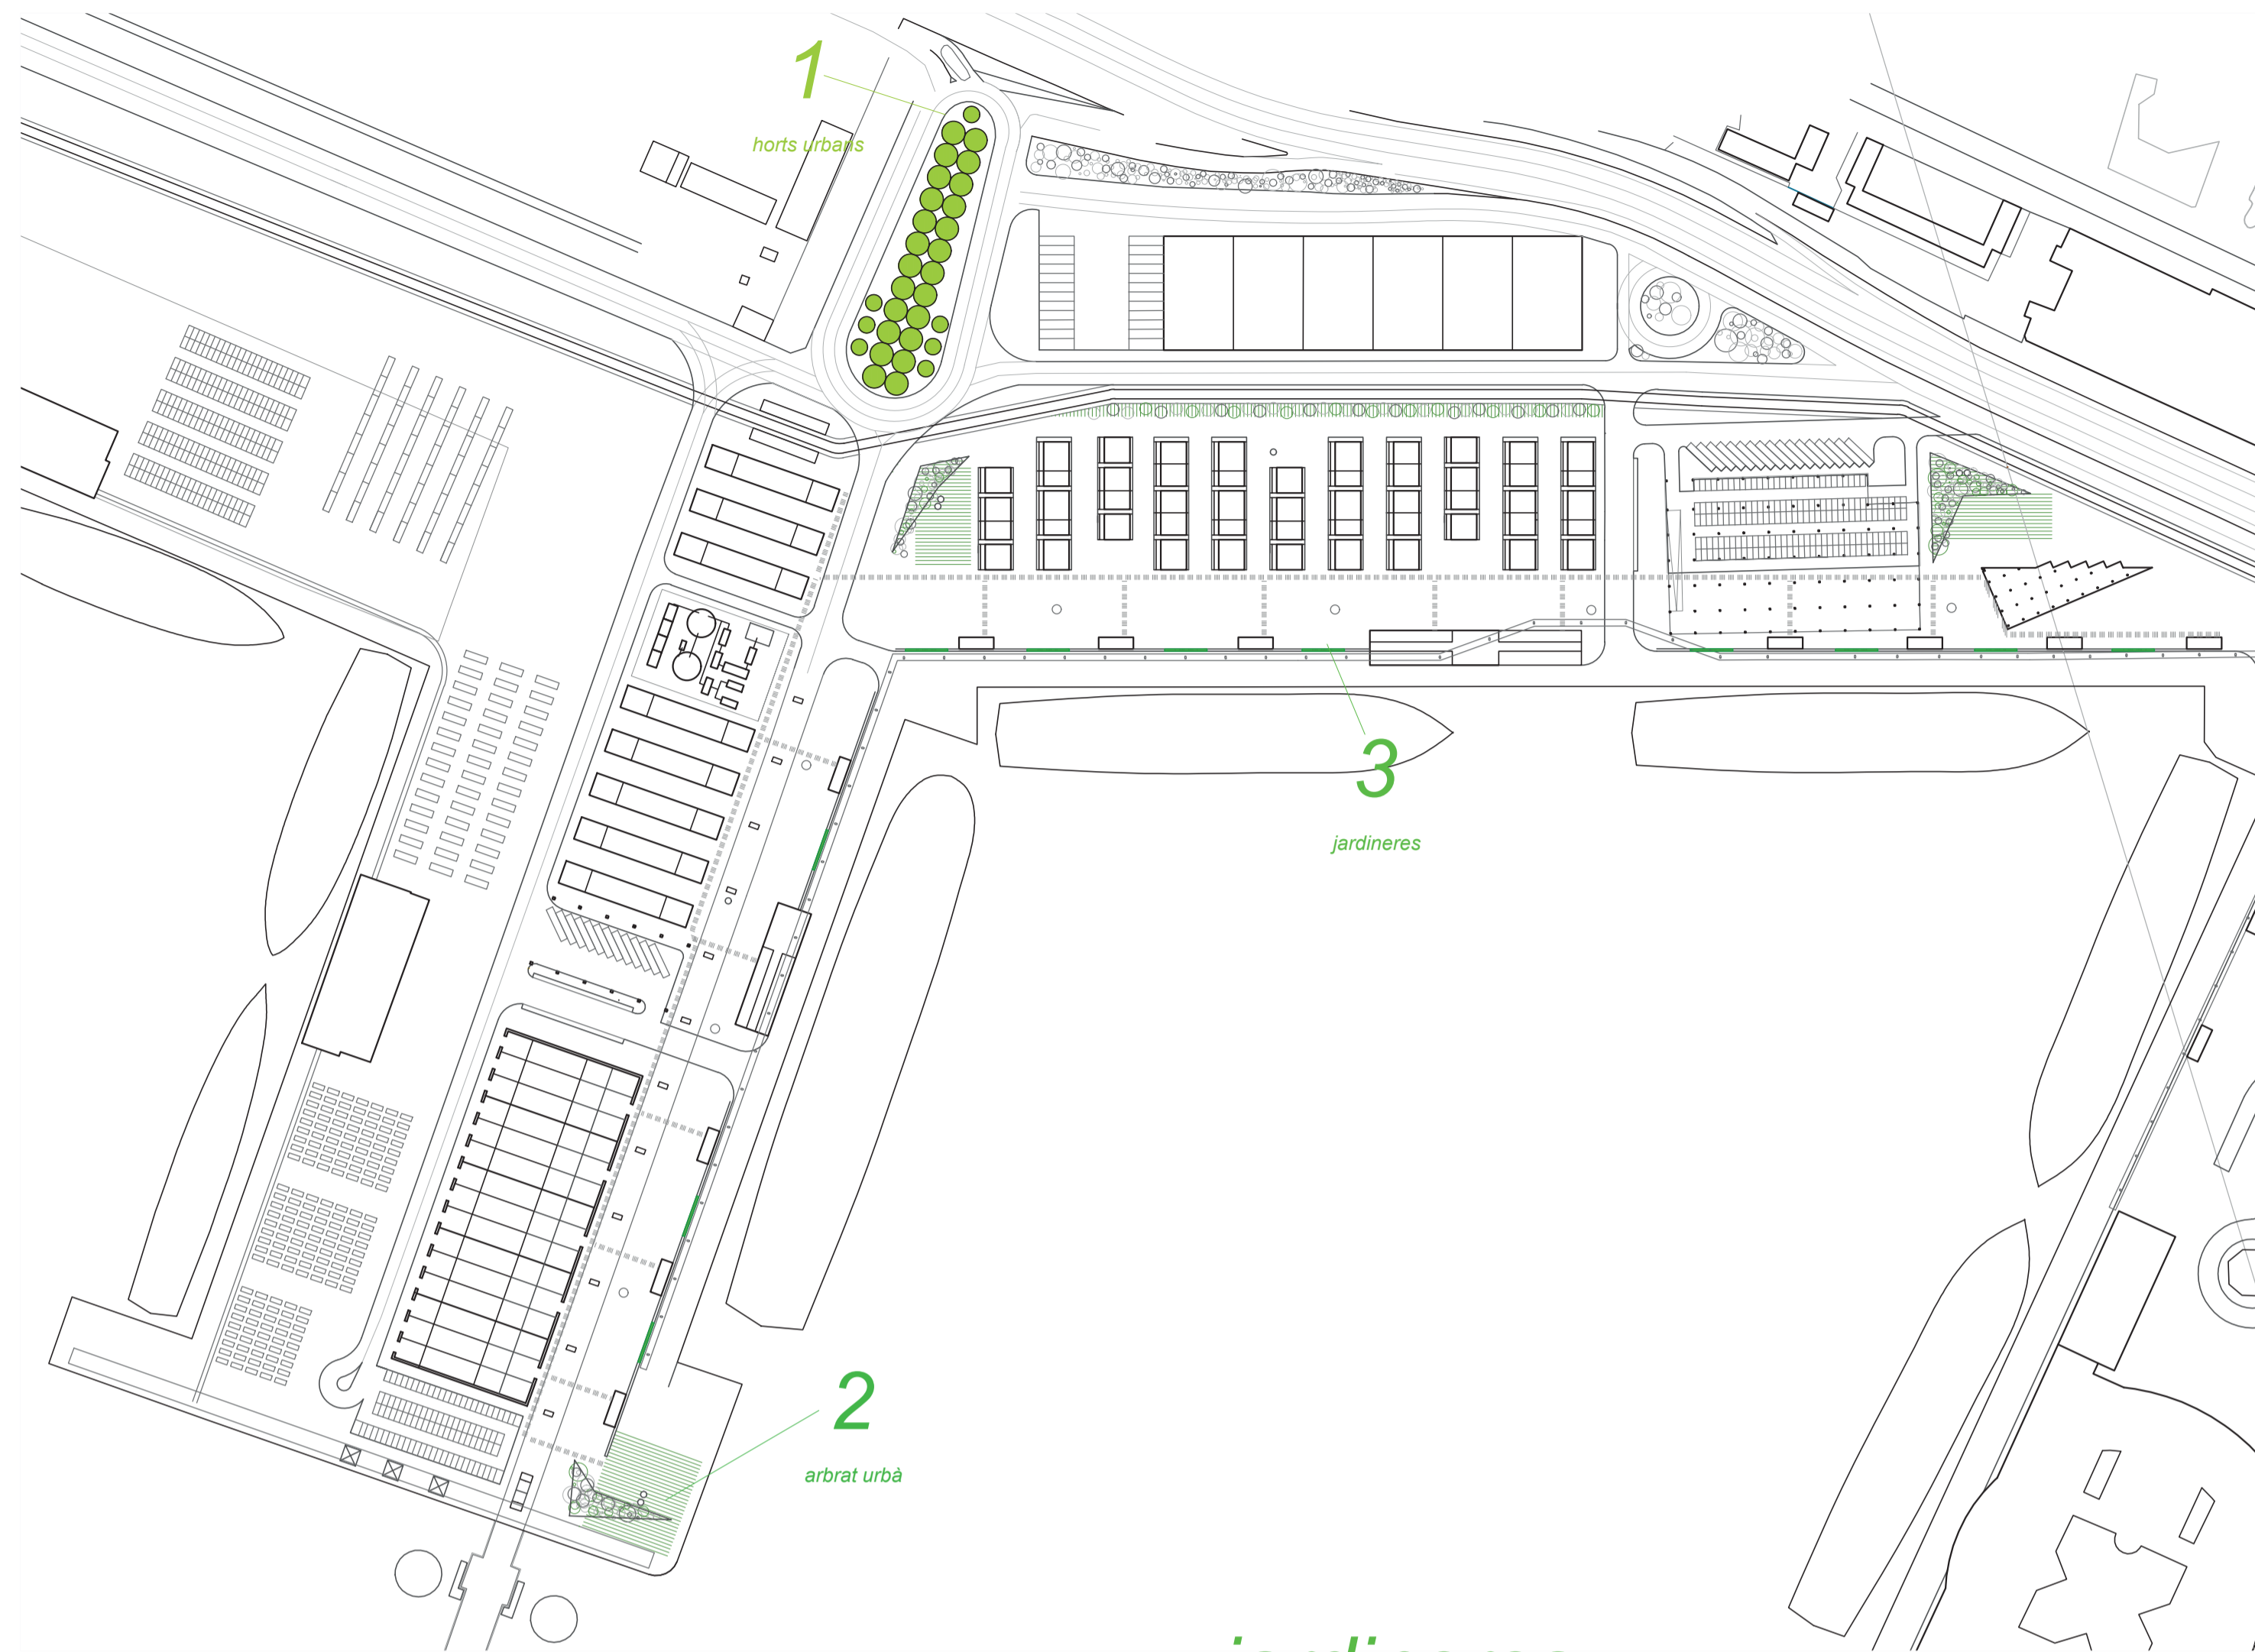


Els espais verds prenen una importància capital. Per una banda milloren la qualitat ambiental i el benestar dels habitants, per l'altra són espais de biodiversitat. La introducció de l'agricultura urbana en el sistema del verd permet el reciclatge dels residus i l'aigua i també produeix aliments de proximitat per afavorir el localisme.

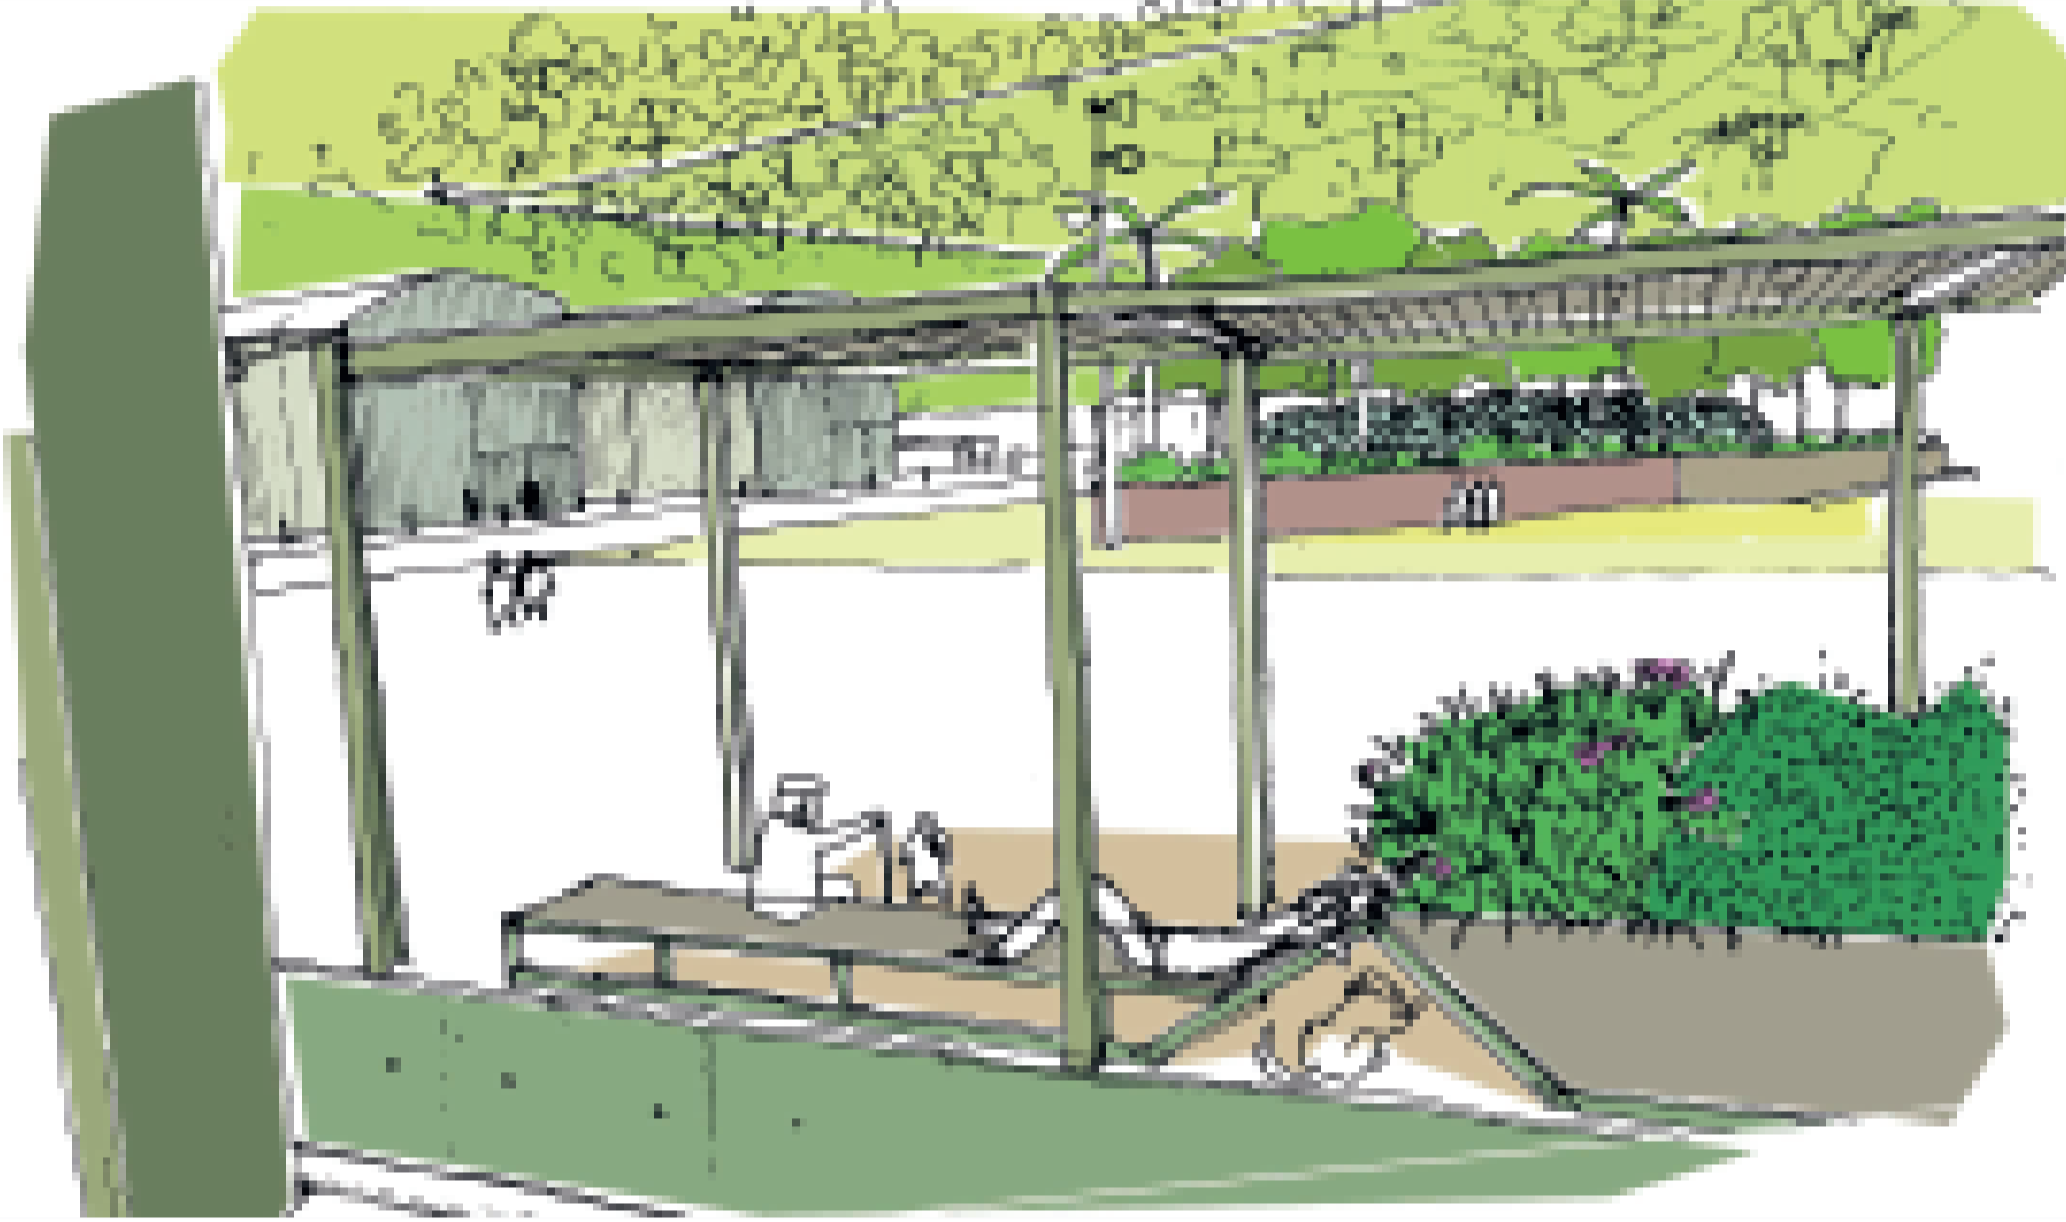




horts urbans

Els horts urbans representen al sector primari en la proposta.




Són espais autogestionats destinats a l'oci i l'autoconsum, que també es poden caracteritzar per crear llaços comunitaris i desenvolupar activitats de formació i autoocupació.

Per donar forma als horts en un espai com el port, m'he inclinat per la implantació de una col·lecció de cúpules geodèsiques com a hivernacles. Aquestes estructures permeten una protecció de les plantacions, ara que concentren el calor en el centre gràcies a la seva forma.

La construcció d'aquests volums és ben senzilla: una estructura de barres d'acer galvanitzat i una envoltant de policarbonat i obertures zenitals per ventilar.

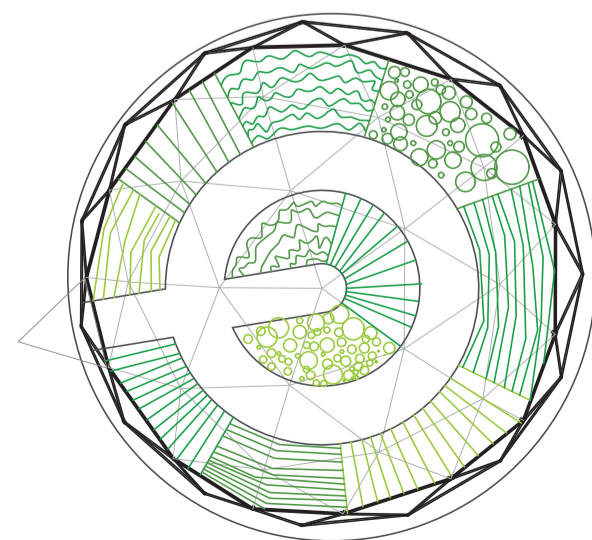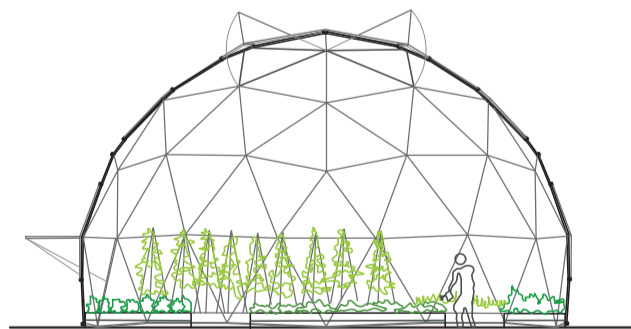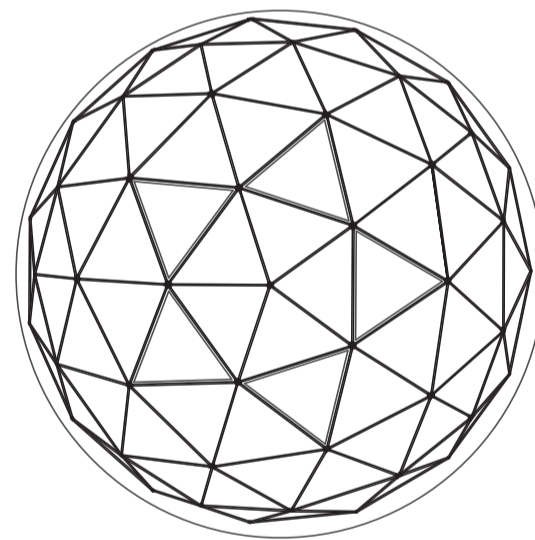

arbrat urbà

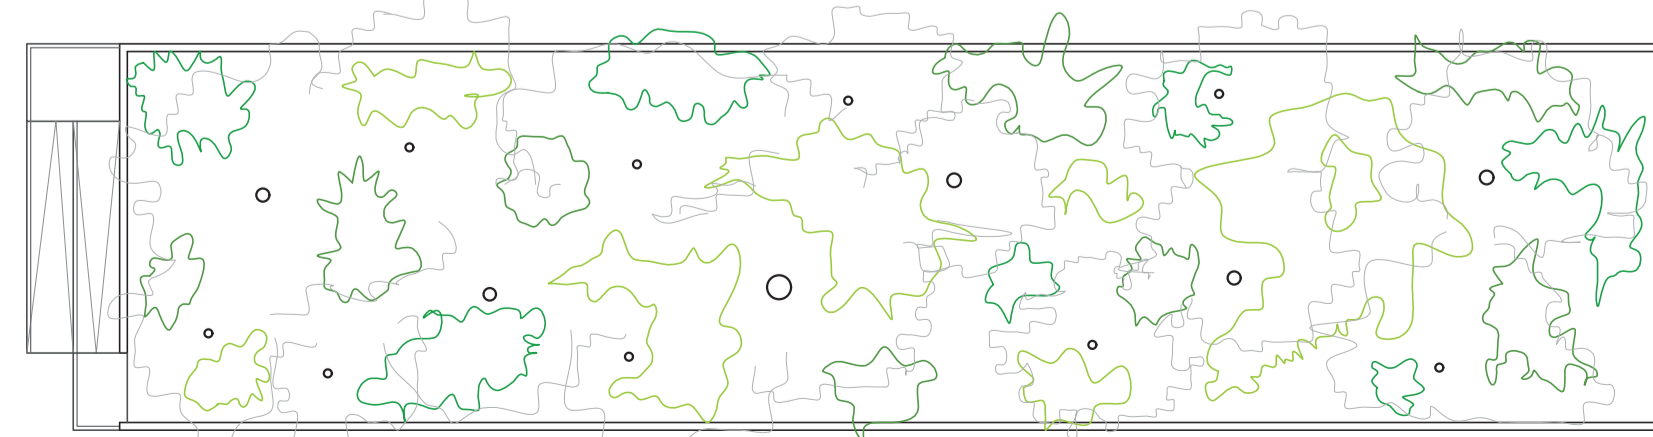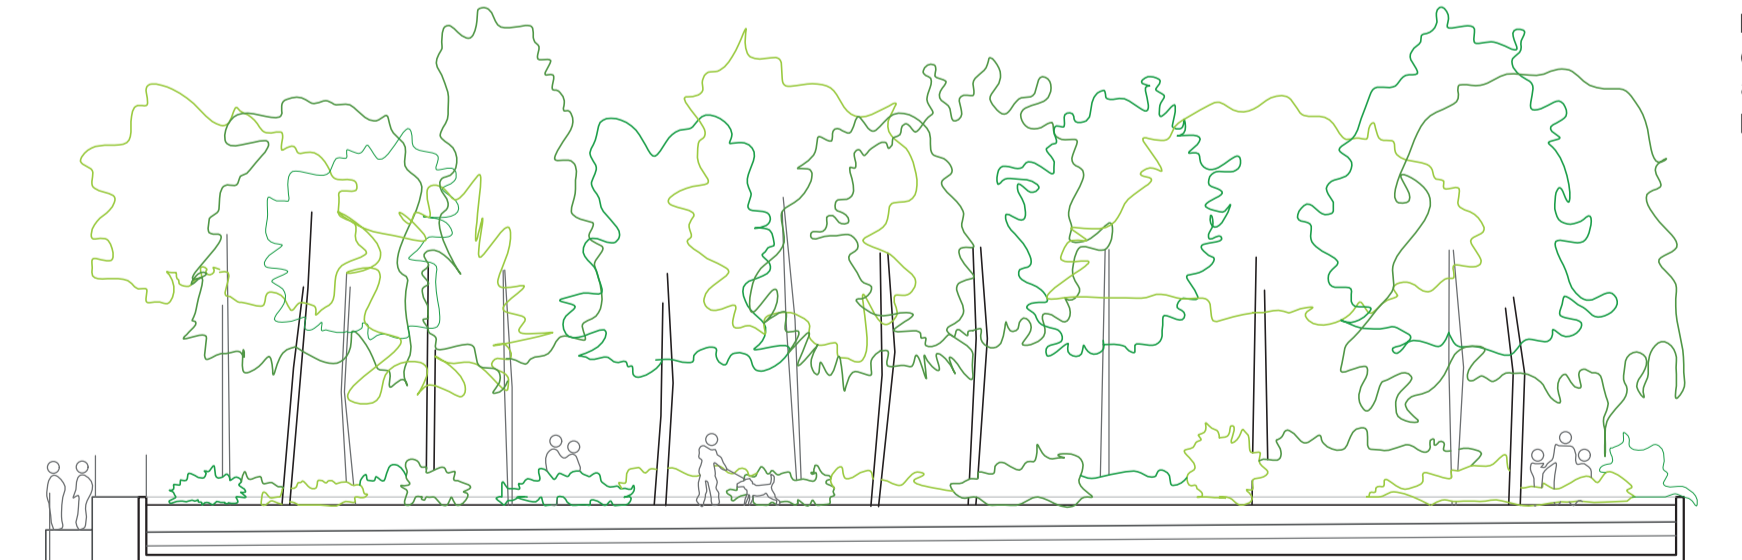
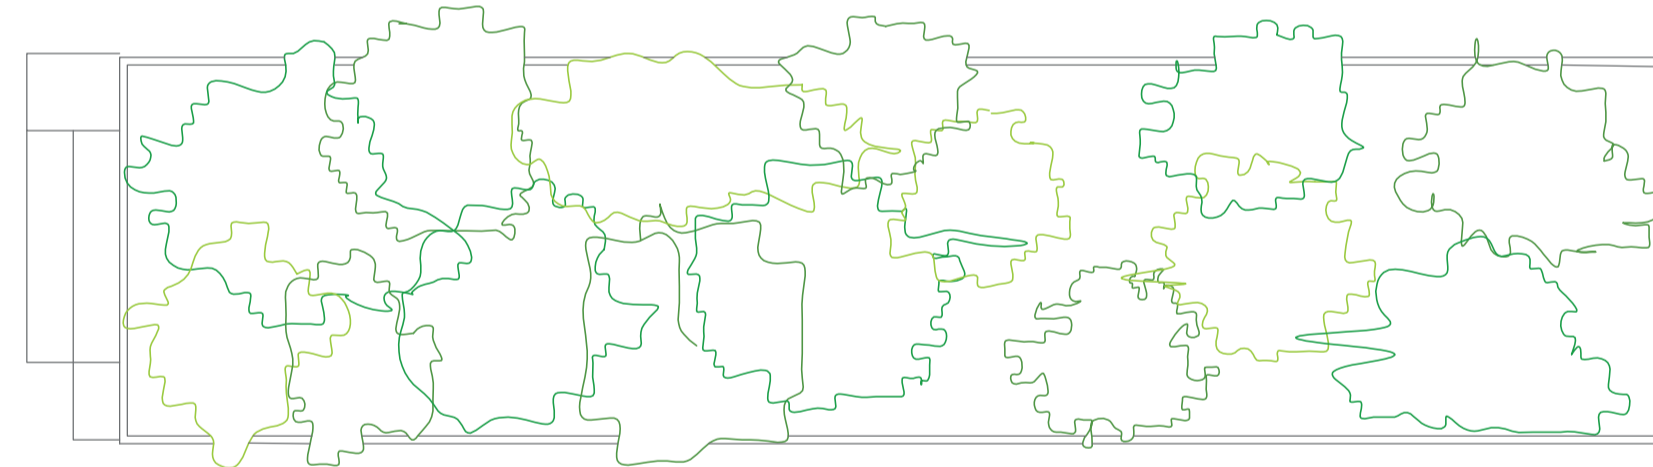


Les zones d'arbrat urbà tenen una finalitat pràctica i estètica. Per una banda són grans captadors de diòxid de carboni i proporcionen bones ombres sota les que amparar-se a l'estiu, i per l'altra contrasten amb el trist gris que impera en les zones industrials.


Hi han 3 grans zones d'arbrat urbà repartides per el passeig marítim, que coincideixen amb els punts on estan els dipòsits de recollides de pluvials. Hi ha un a cada extrem i un altre al punt central, d'aquesta manera sempre hi ha a la vista un espai verd (sense tenir en compte el de Montjuïc).

L'arbrat urbà es troba tancat en uns grans contenidors amb una varietat d'arbres i arbustos aptes per un clima mediterrani a primera línia de mar.


jardineres

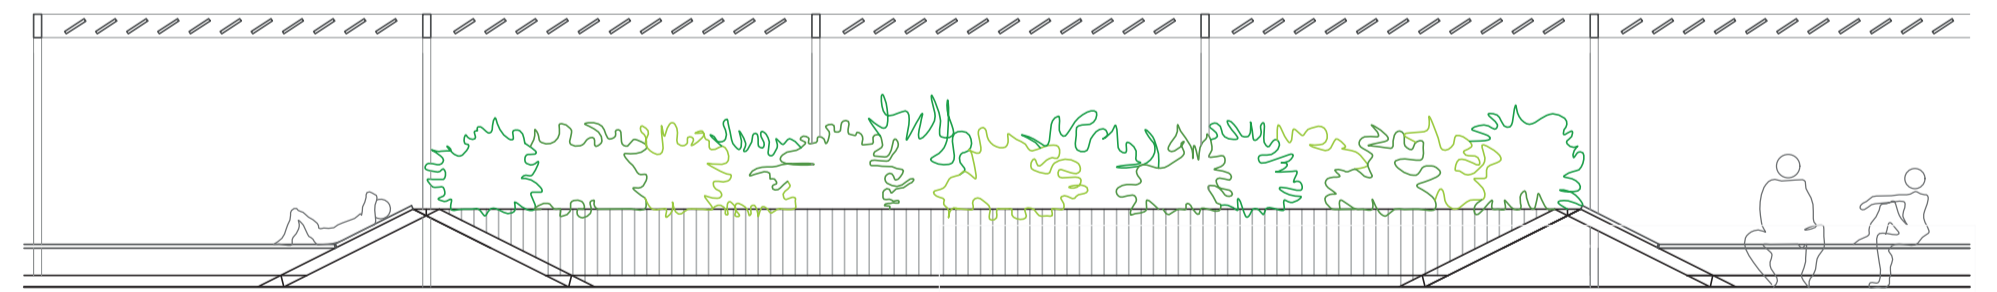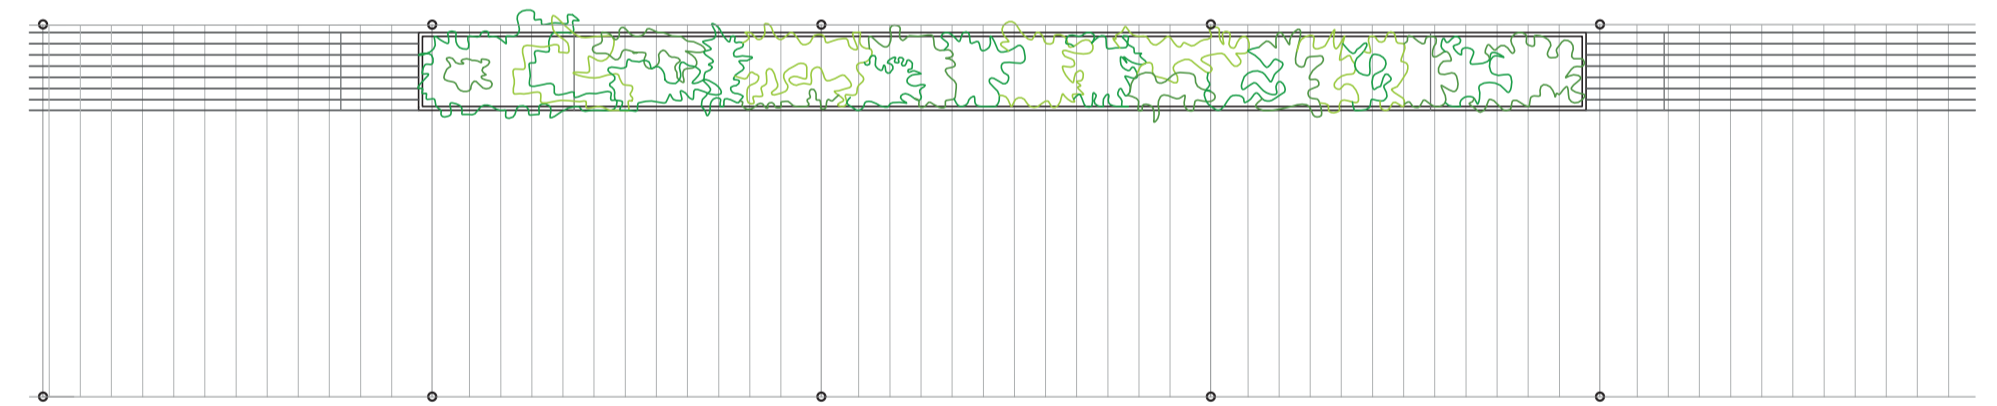

Per últim tenim un seguit de jardineres que ens acompanyen tot el passeig. Més enllà de la funció estètica, el seu ús es redueix a fer de límit del canvi de cota entre el passeig i el viari de servei dels creuers i proporcionar un espai d'ombra on poder seure.

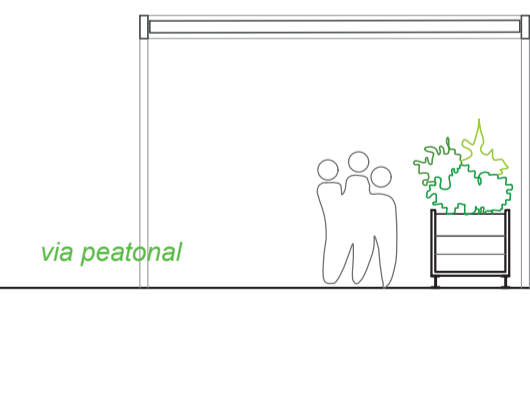

ARBRES

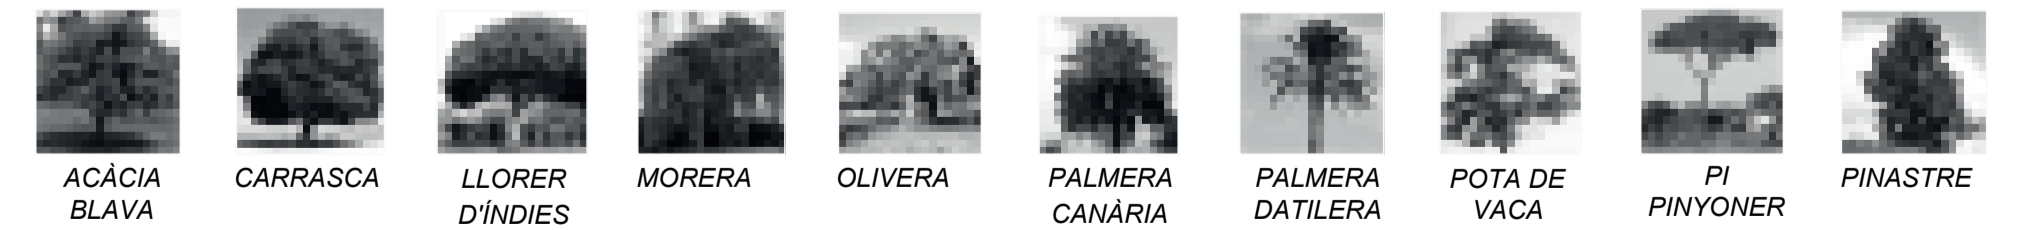

ARBUSTOS

