



secció aA
e 1:200

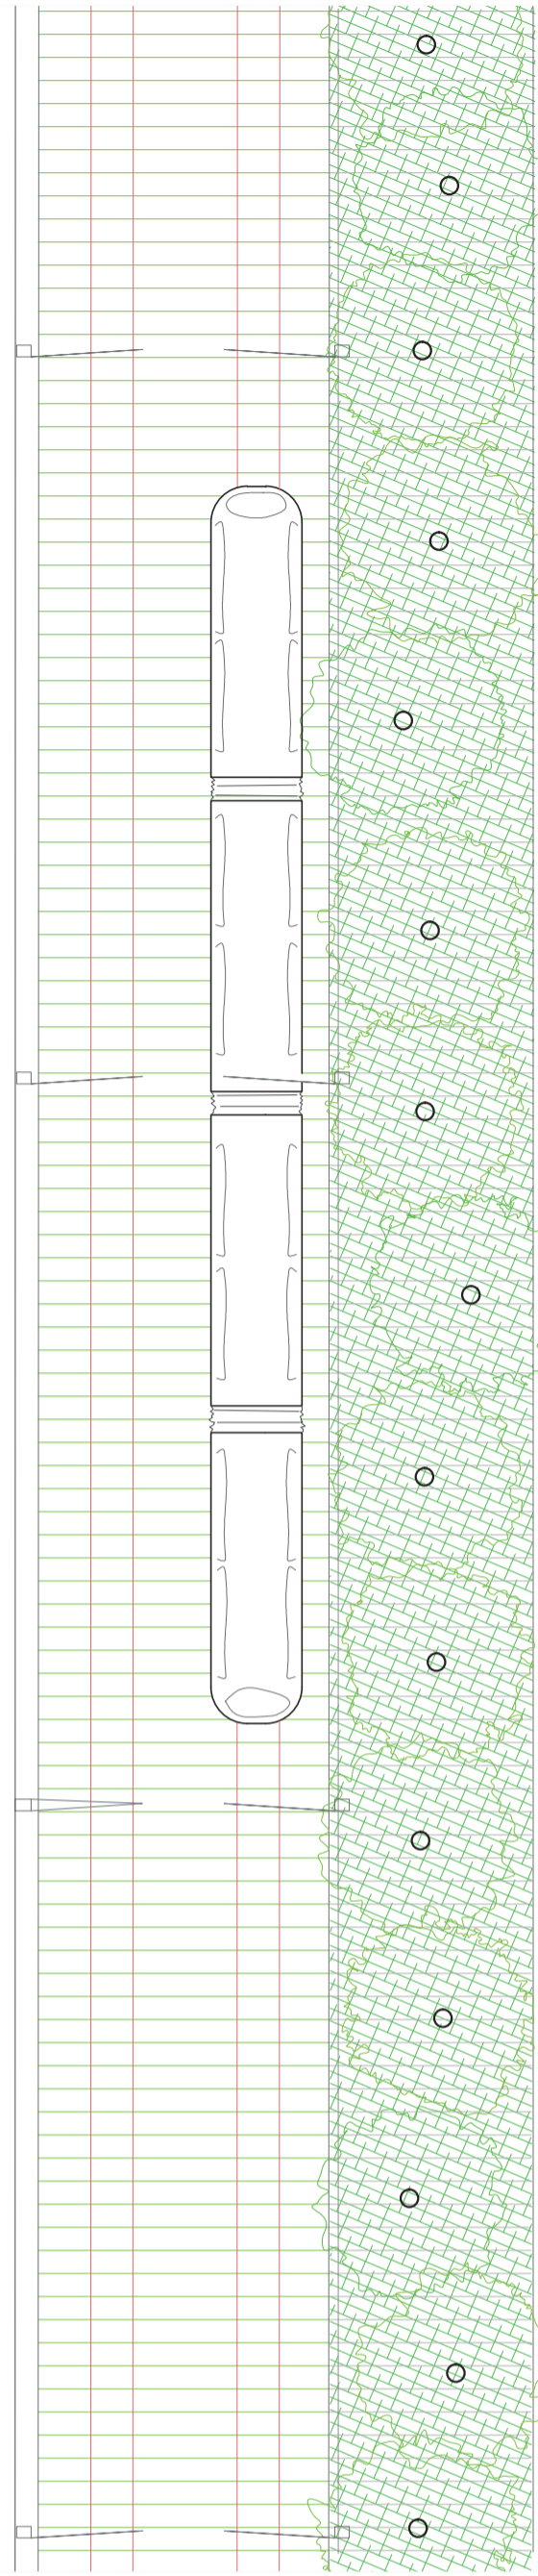


planta
e 1:200

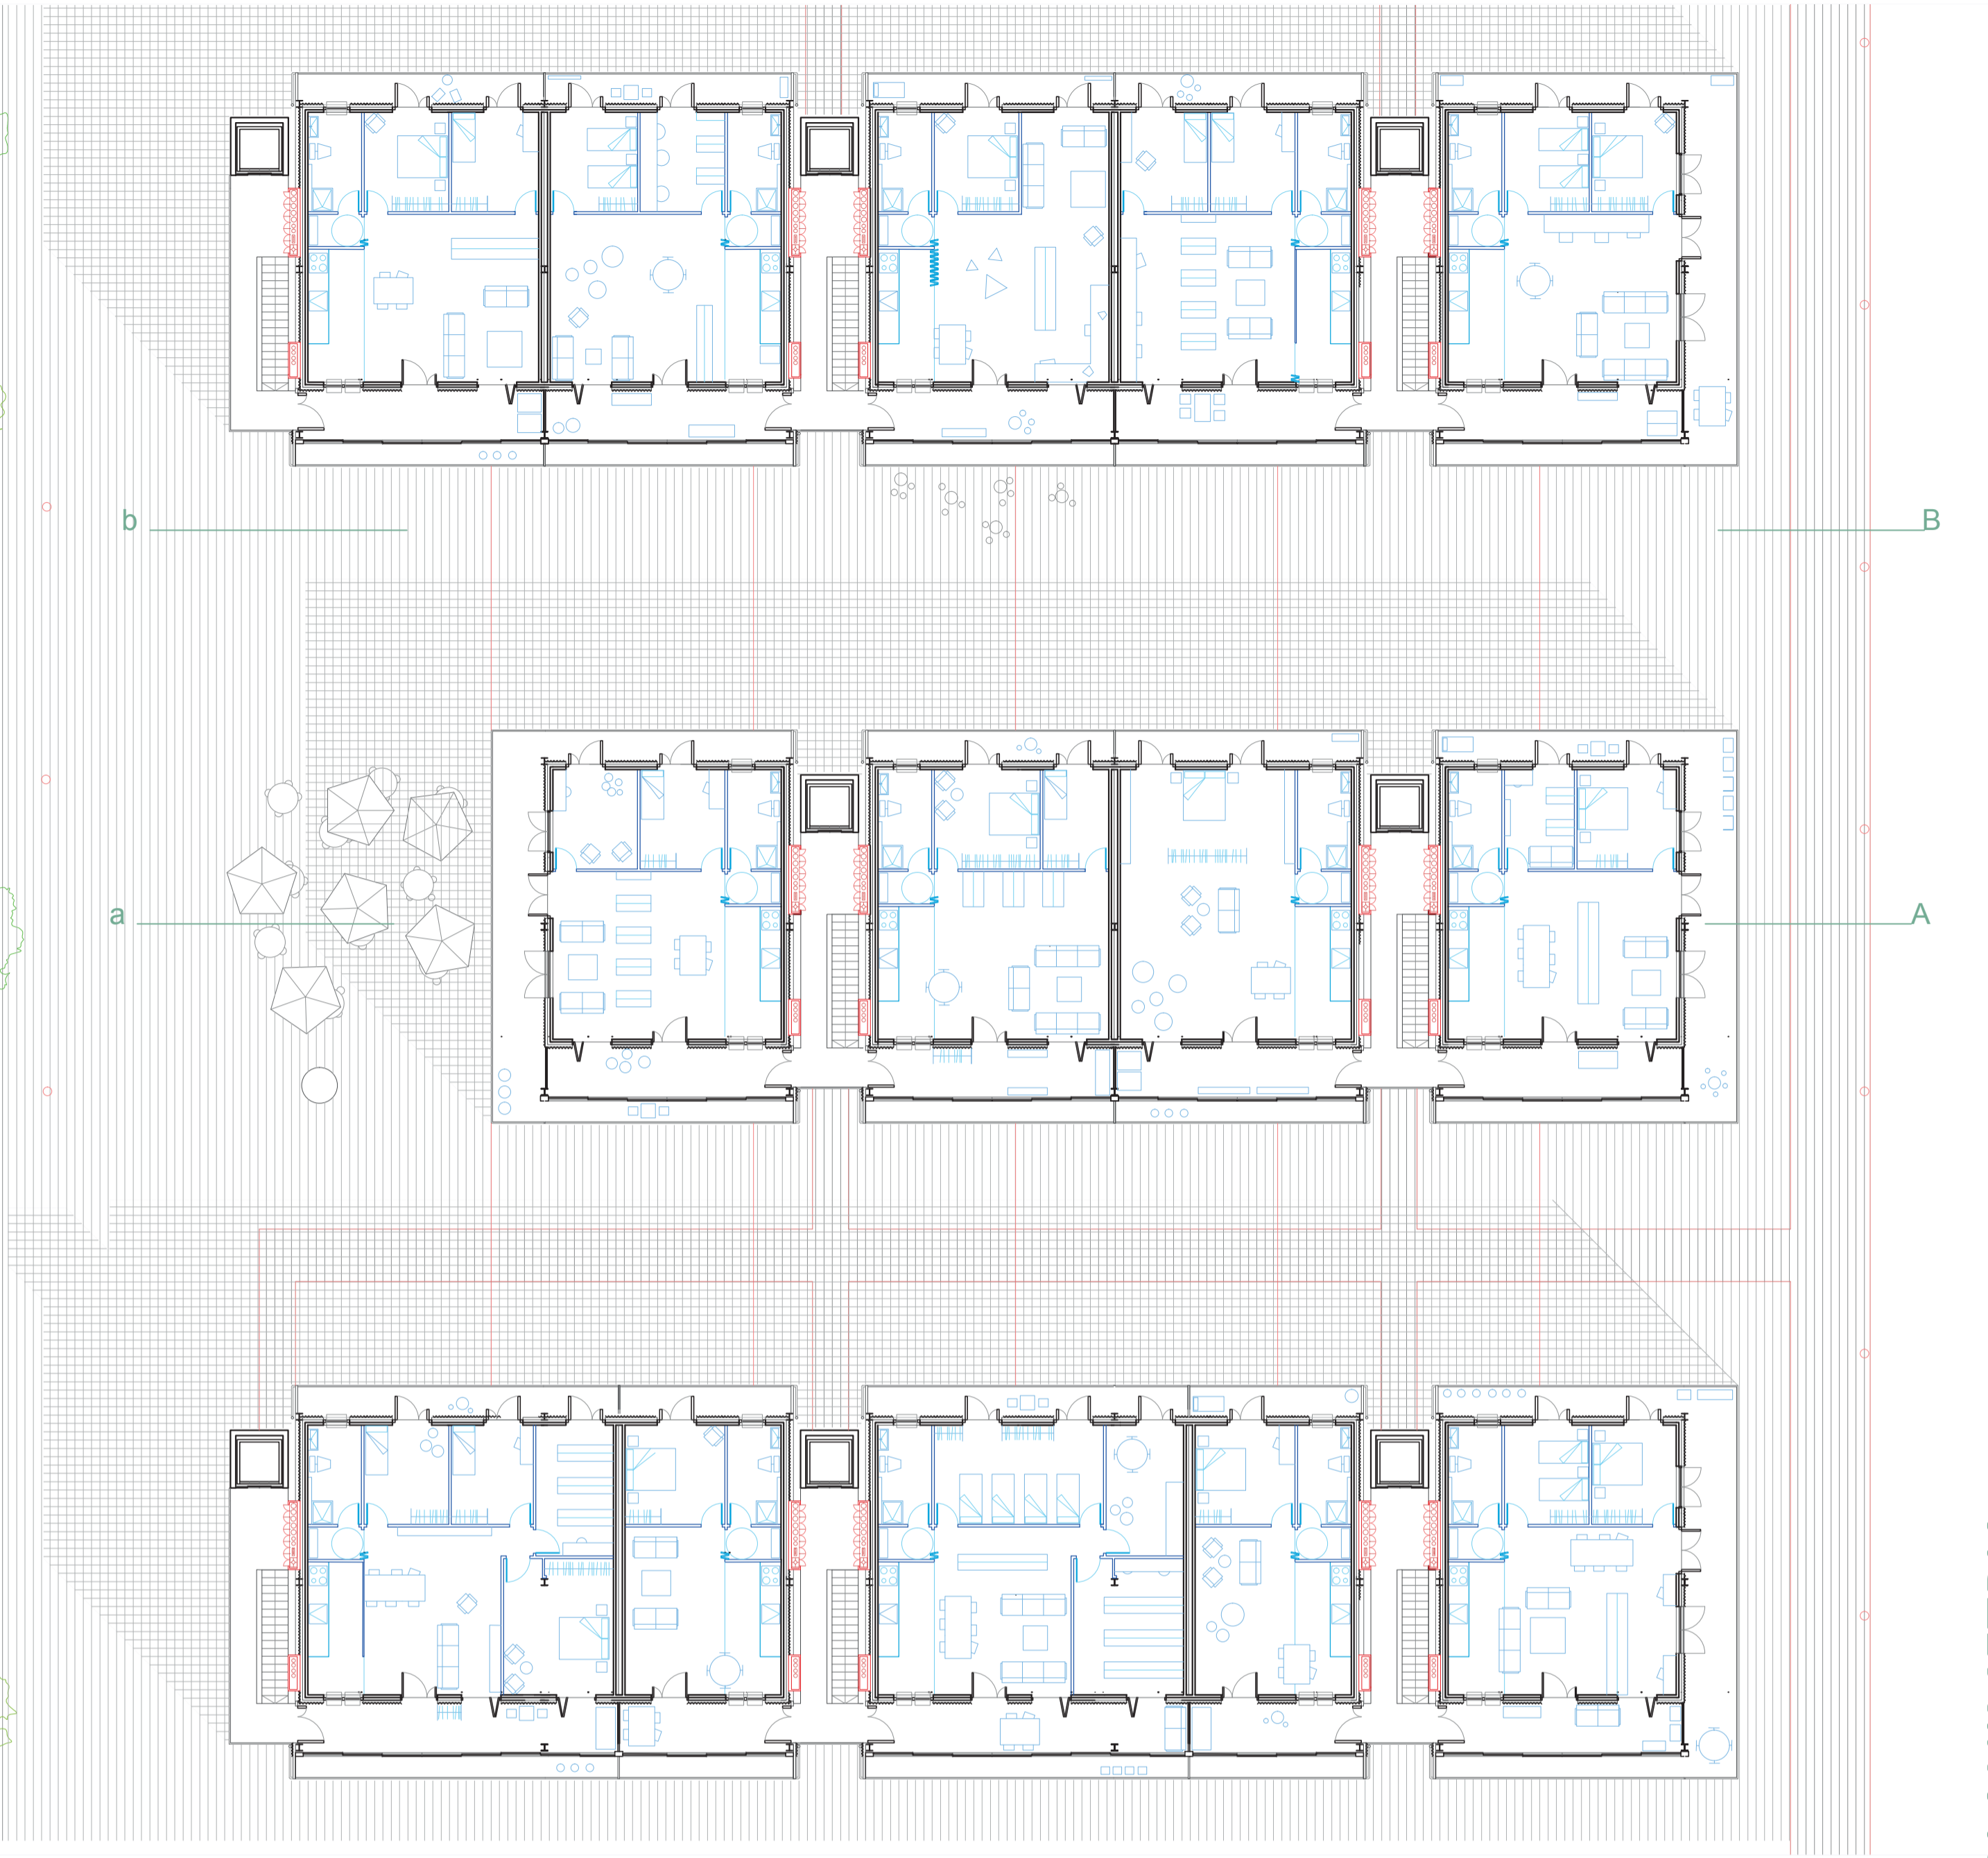

T1.PLANIMETRIA



alçat bB
e 1:200

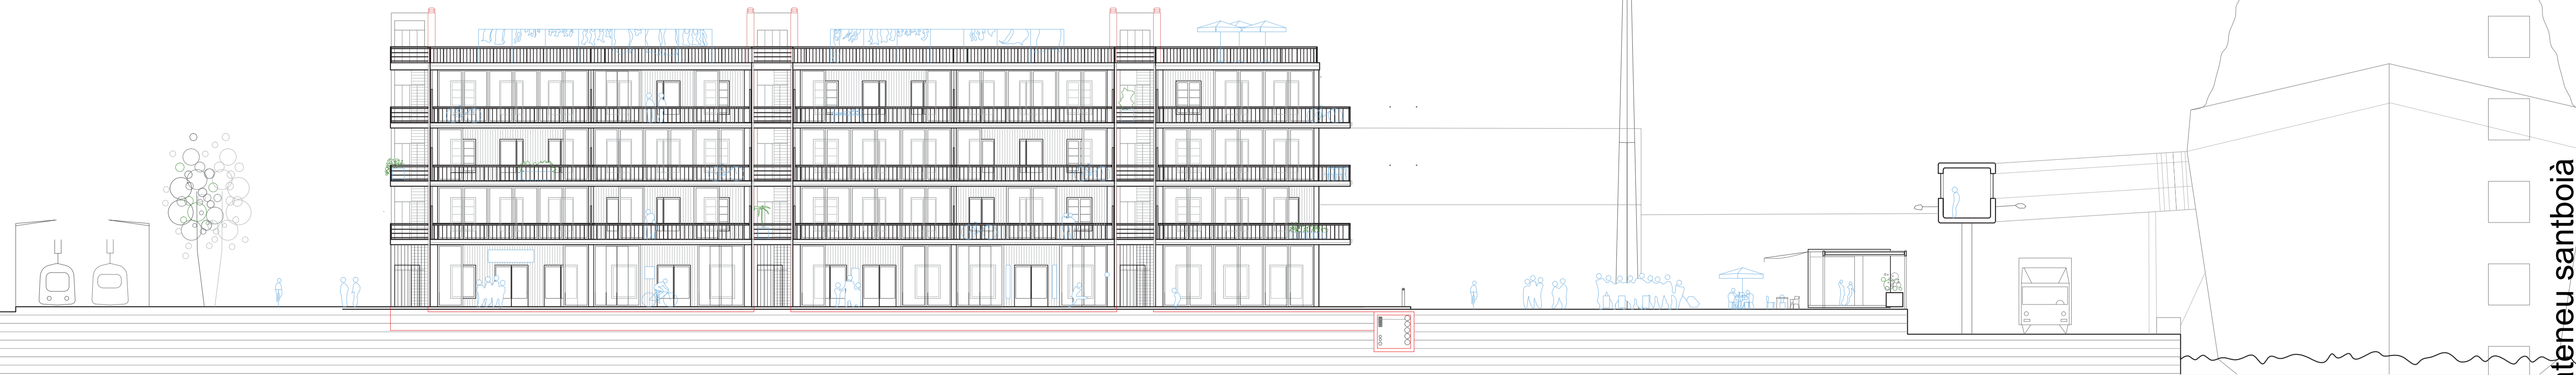

ateneu santboià

naim solh_pfc_gener2013