




perspectiva exterior

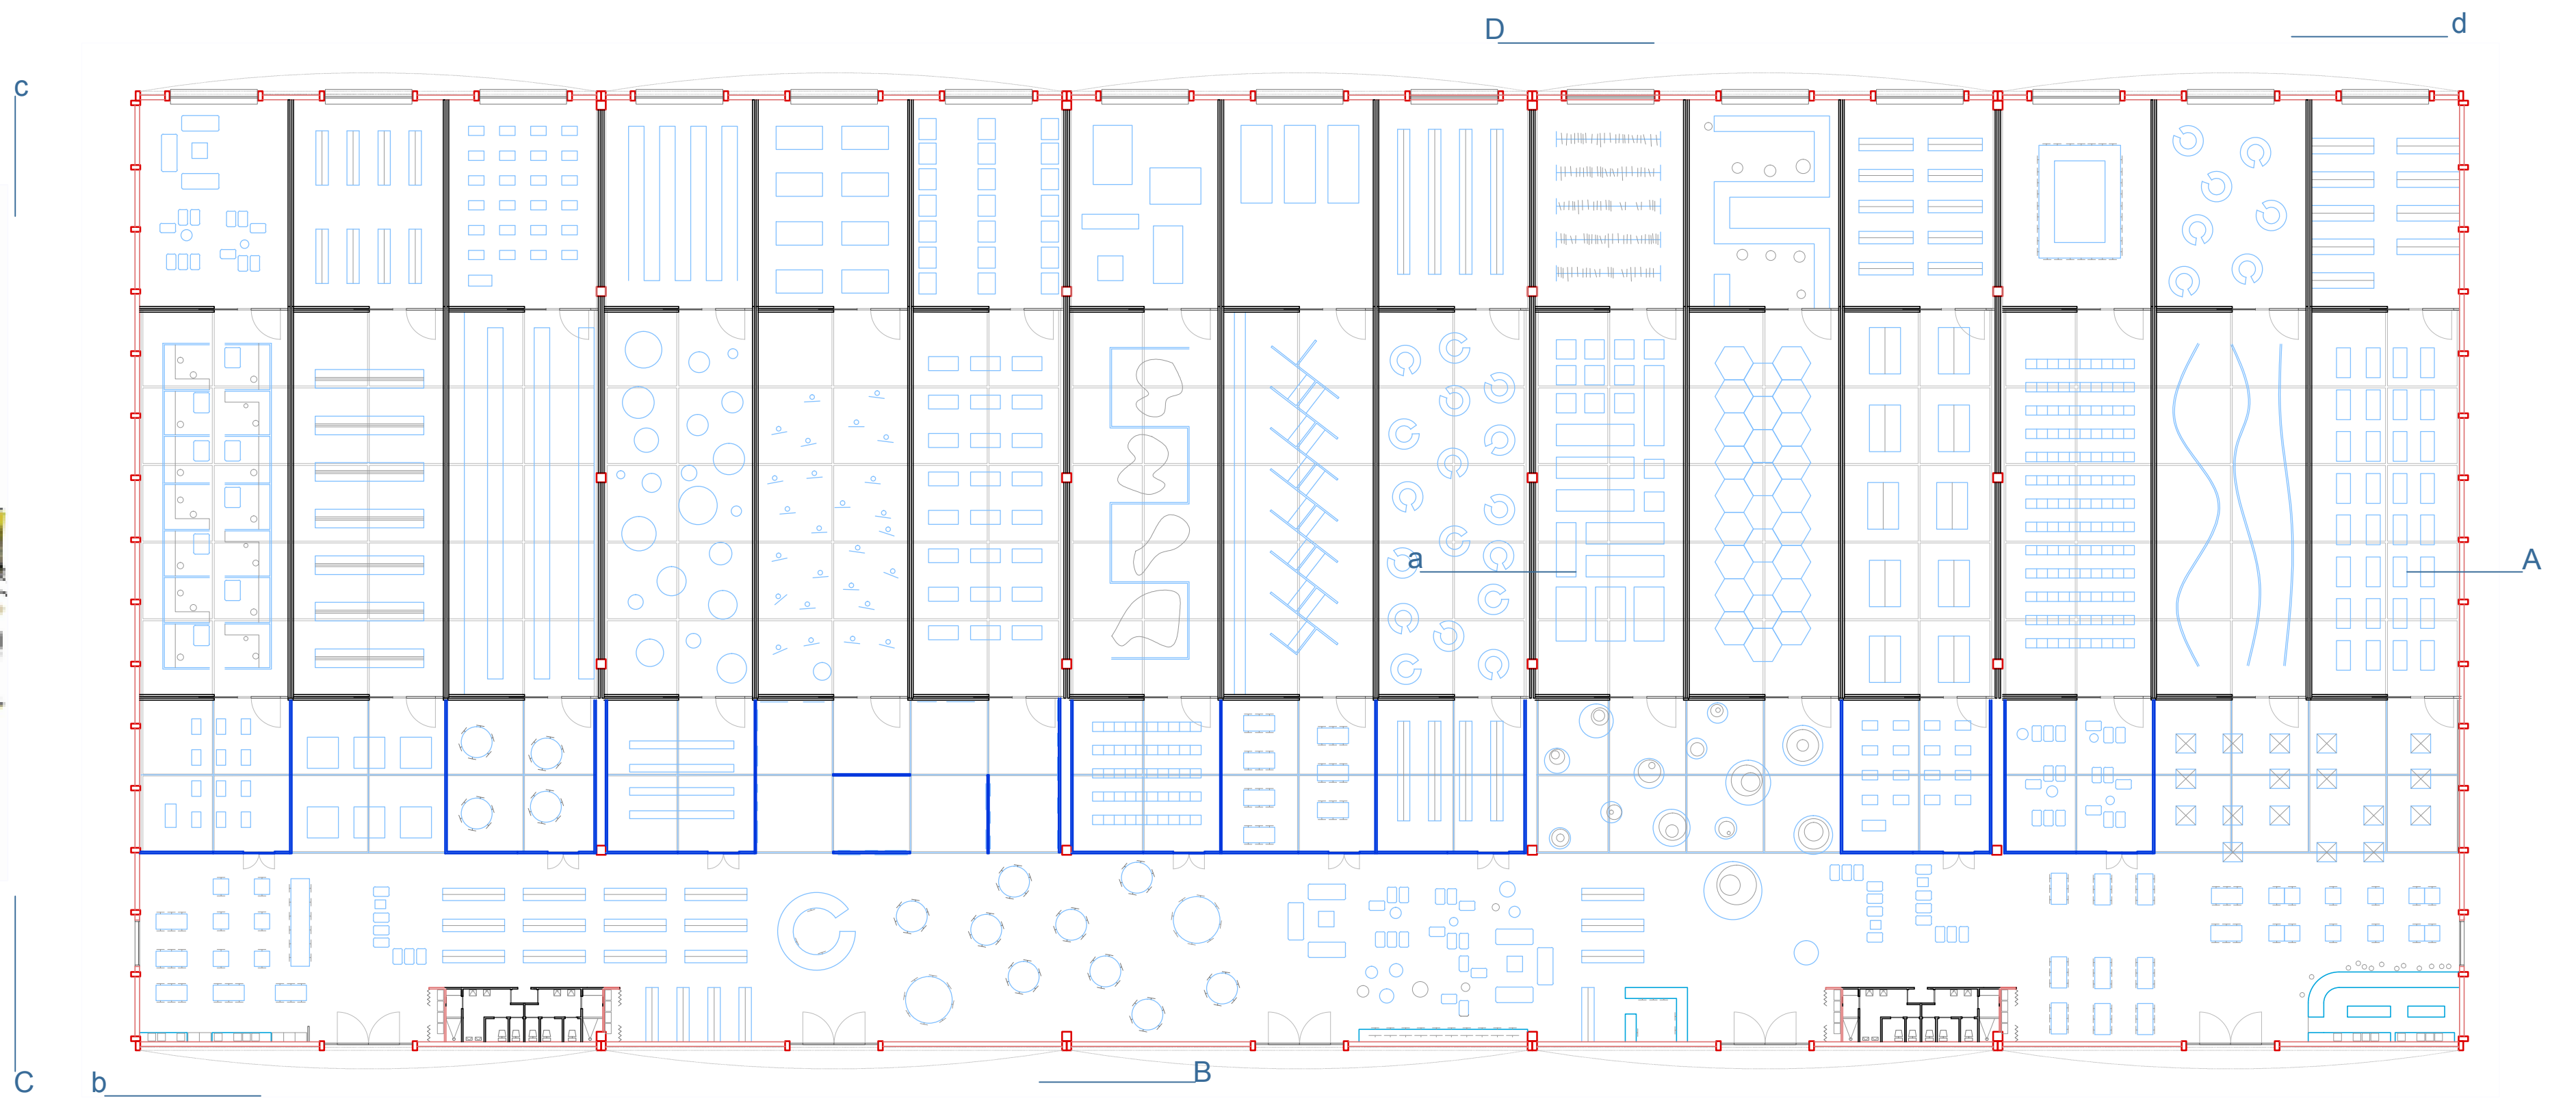


planta
e1:300

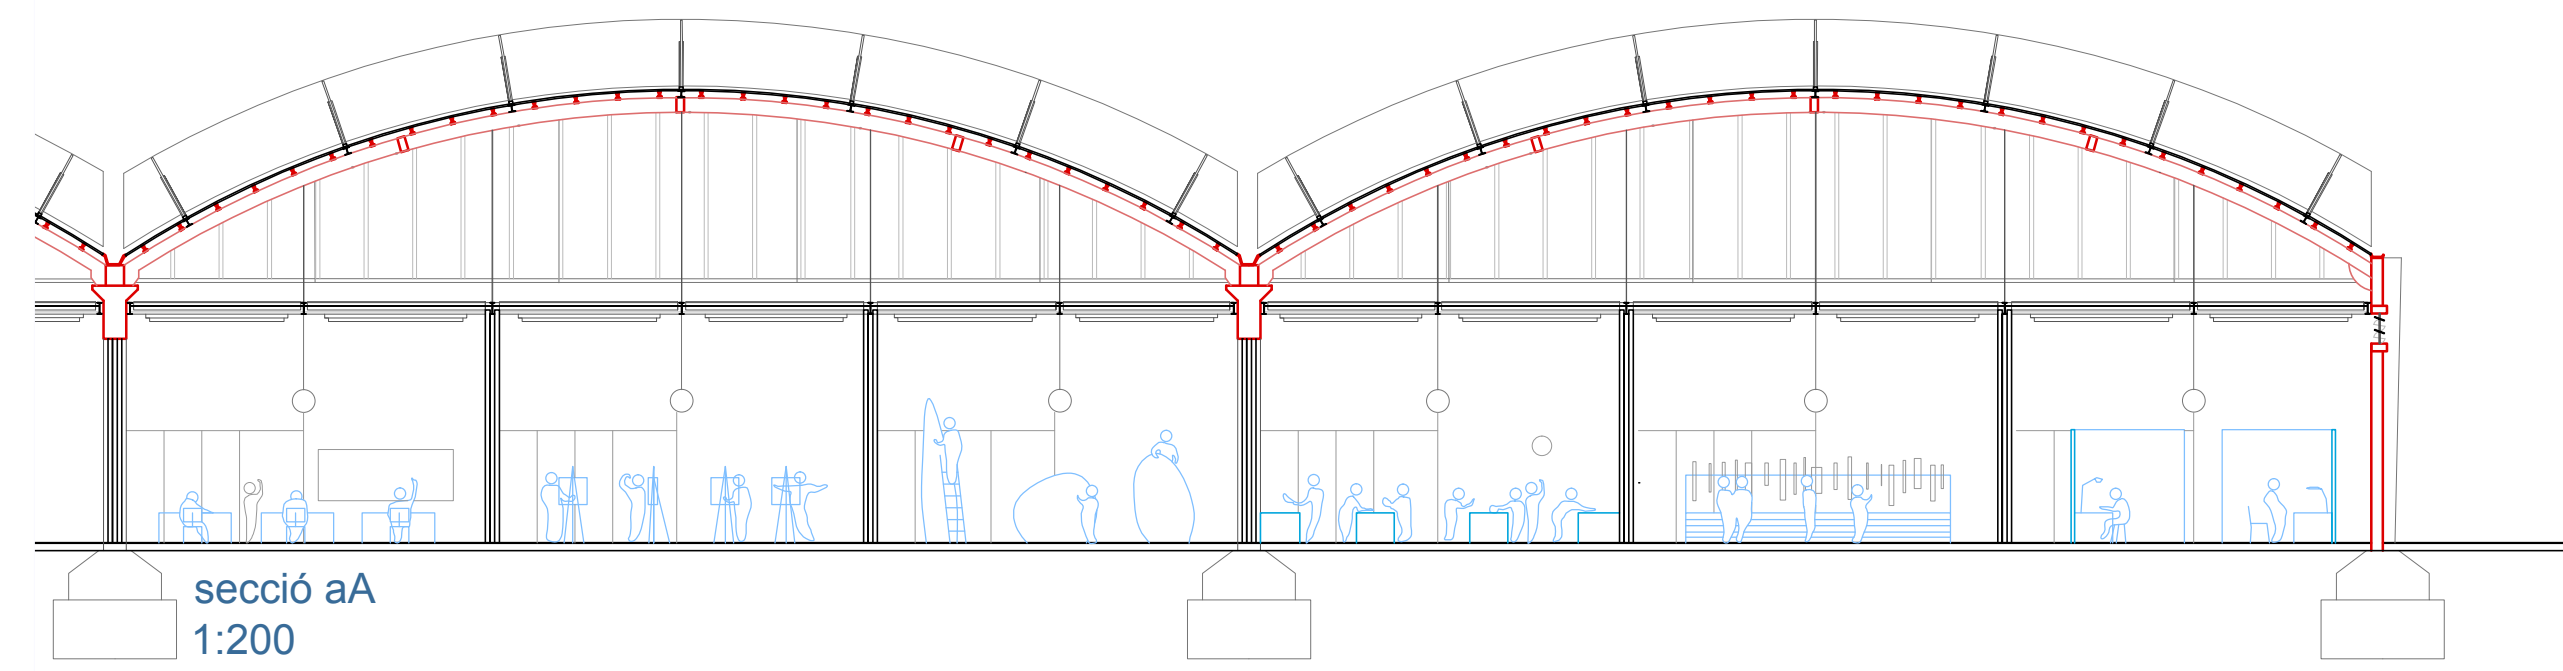


secció aA
1:200

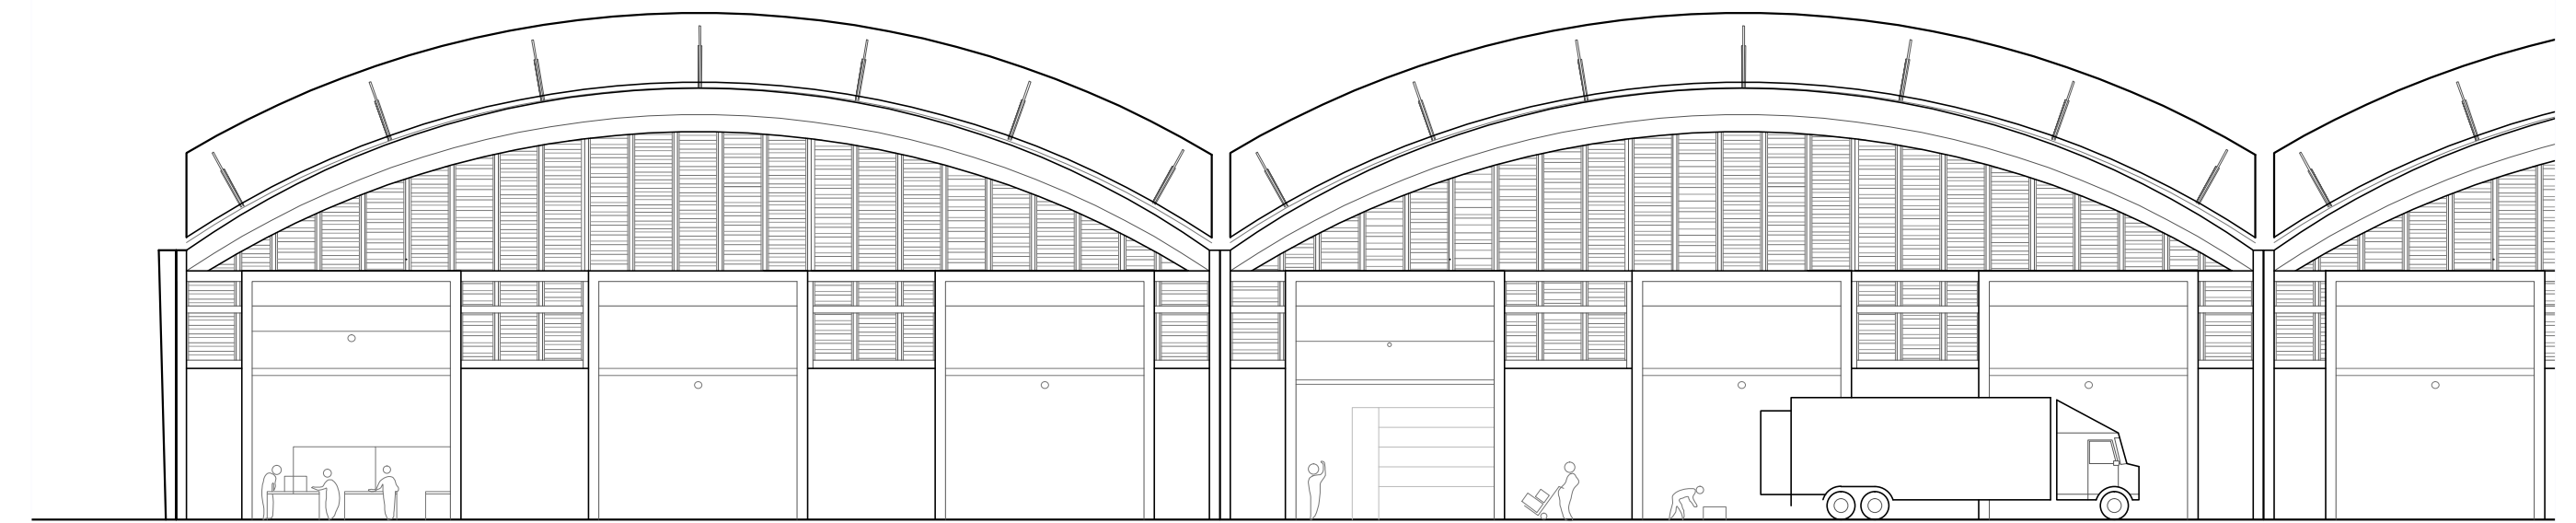

alçat bB
e1:200

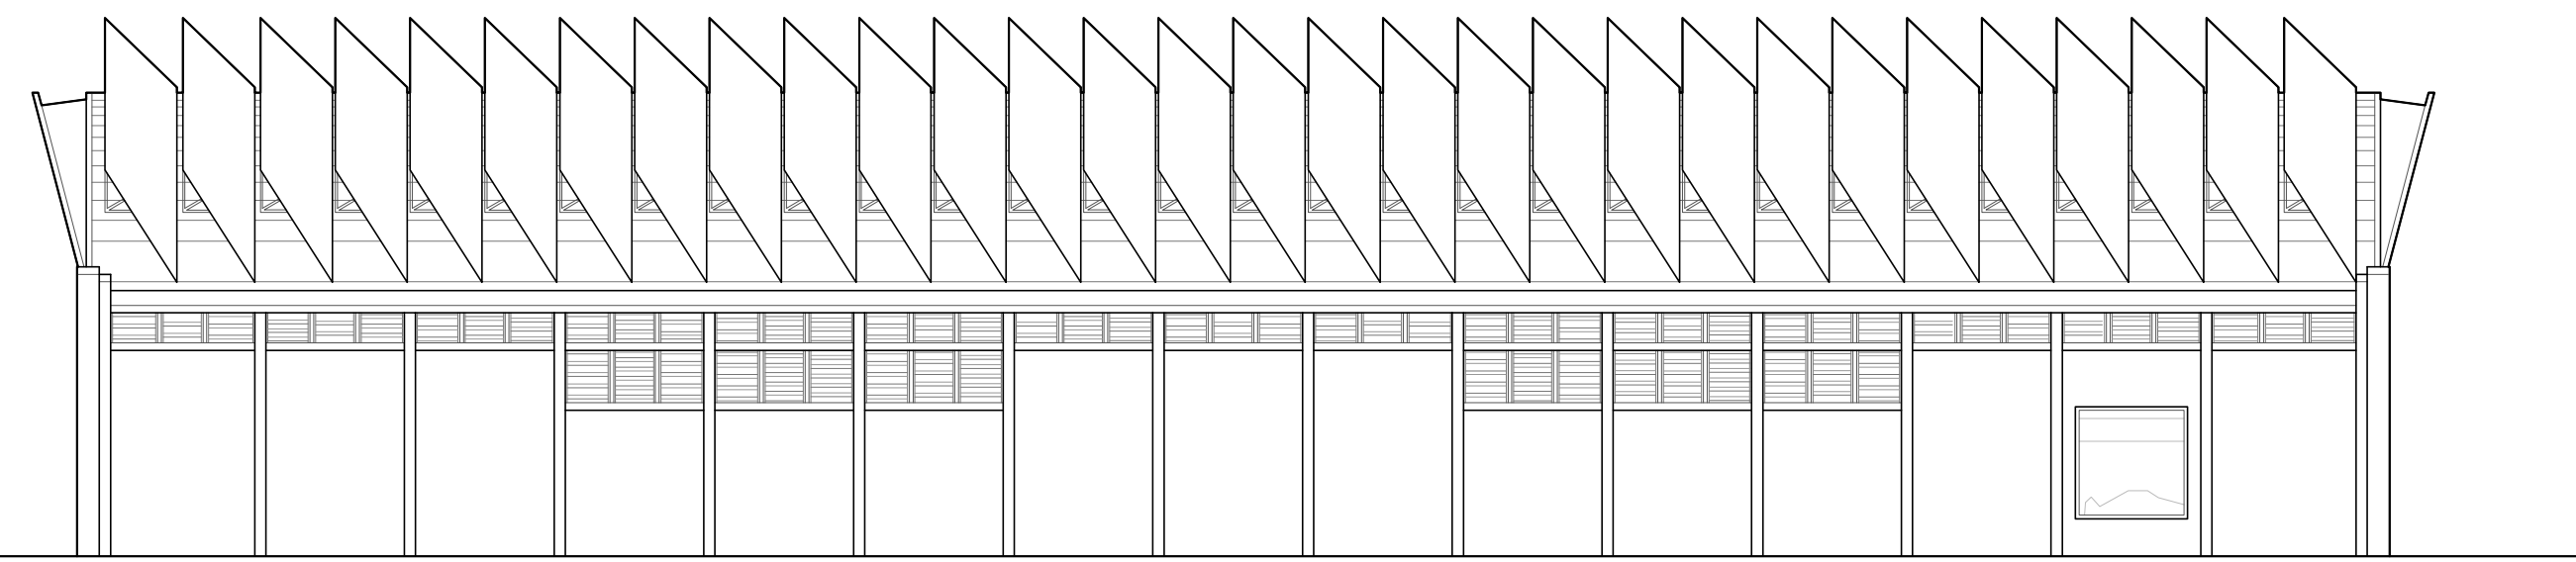

alçat cC
e1:200

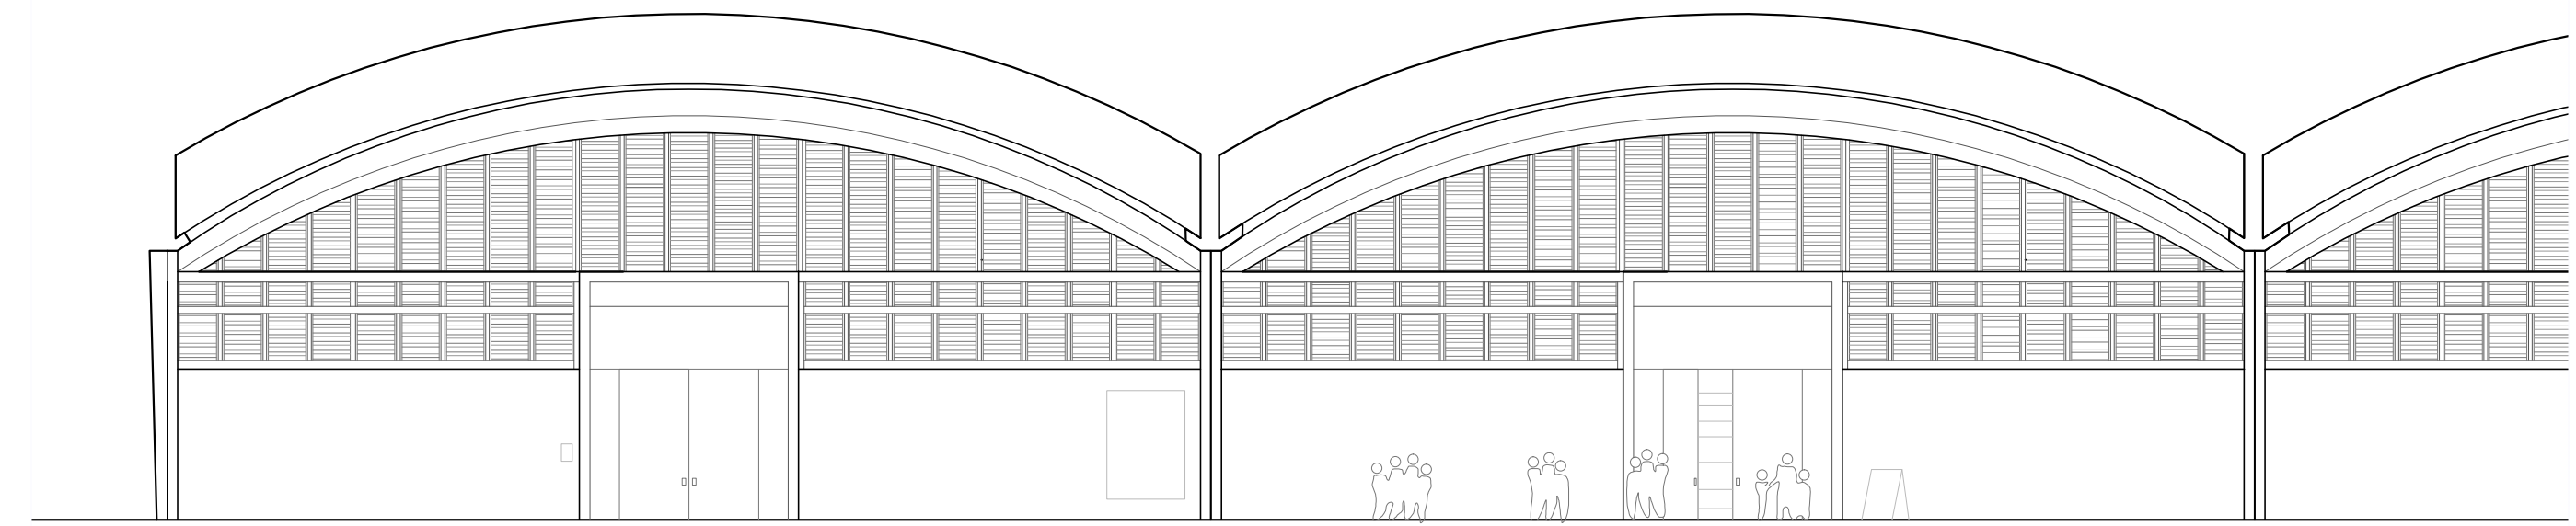

alçat dD
e1:200