

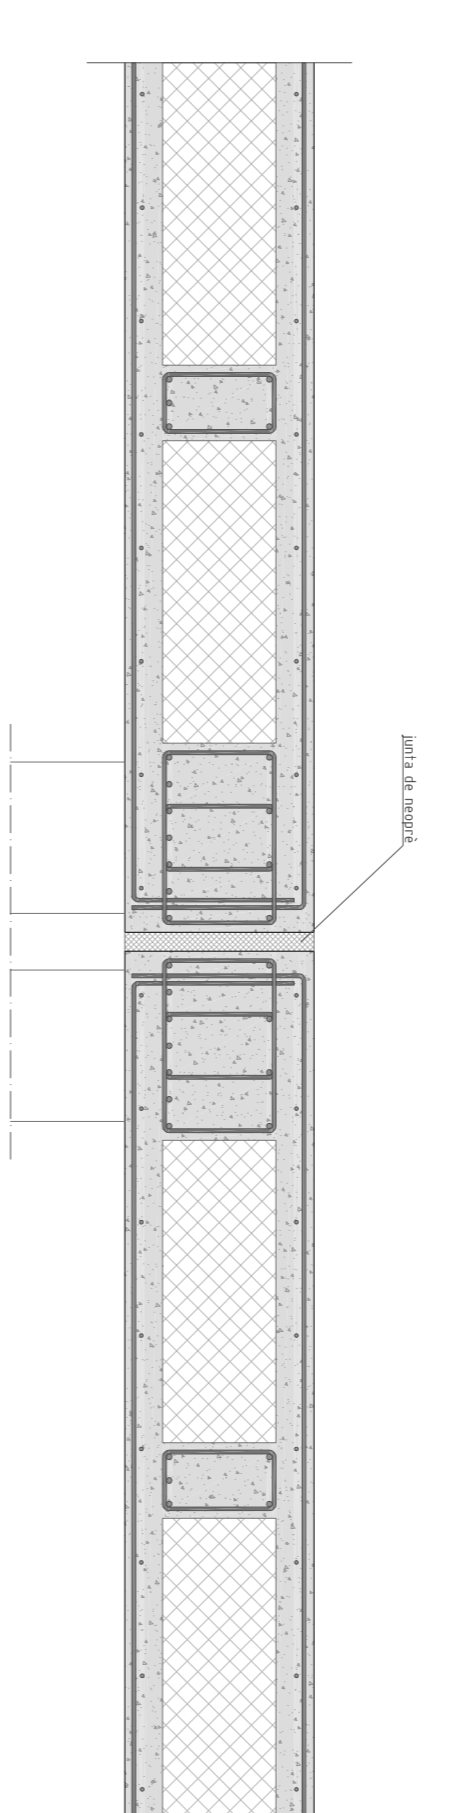


DETALL D07 Junta de dilatació amb creixis

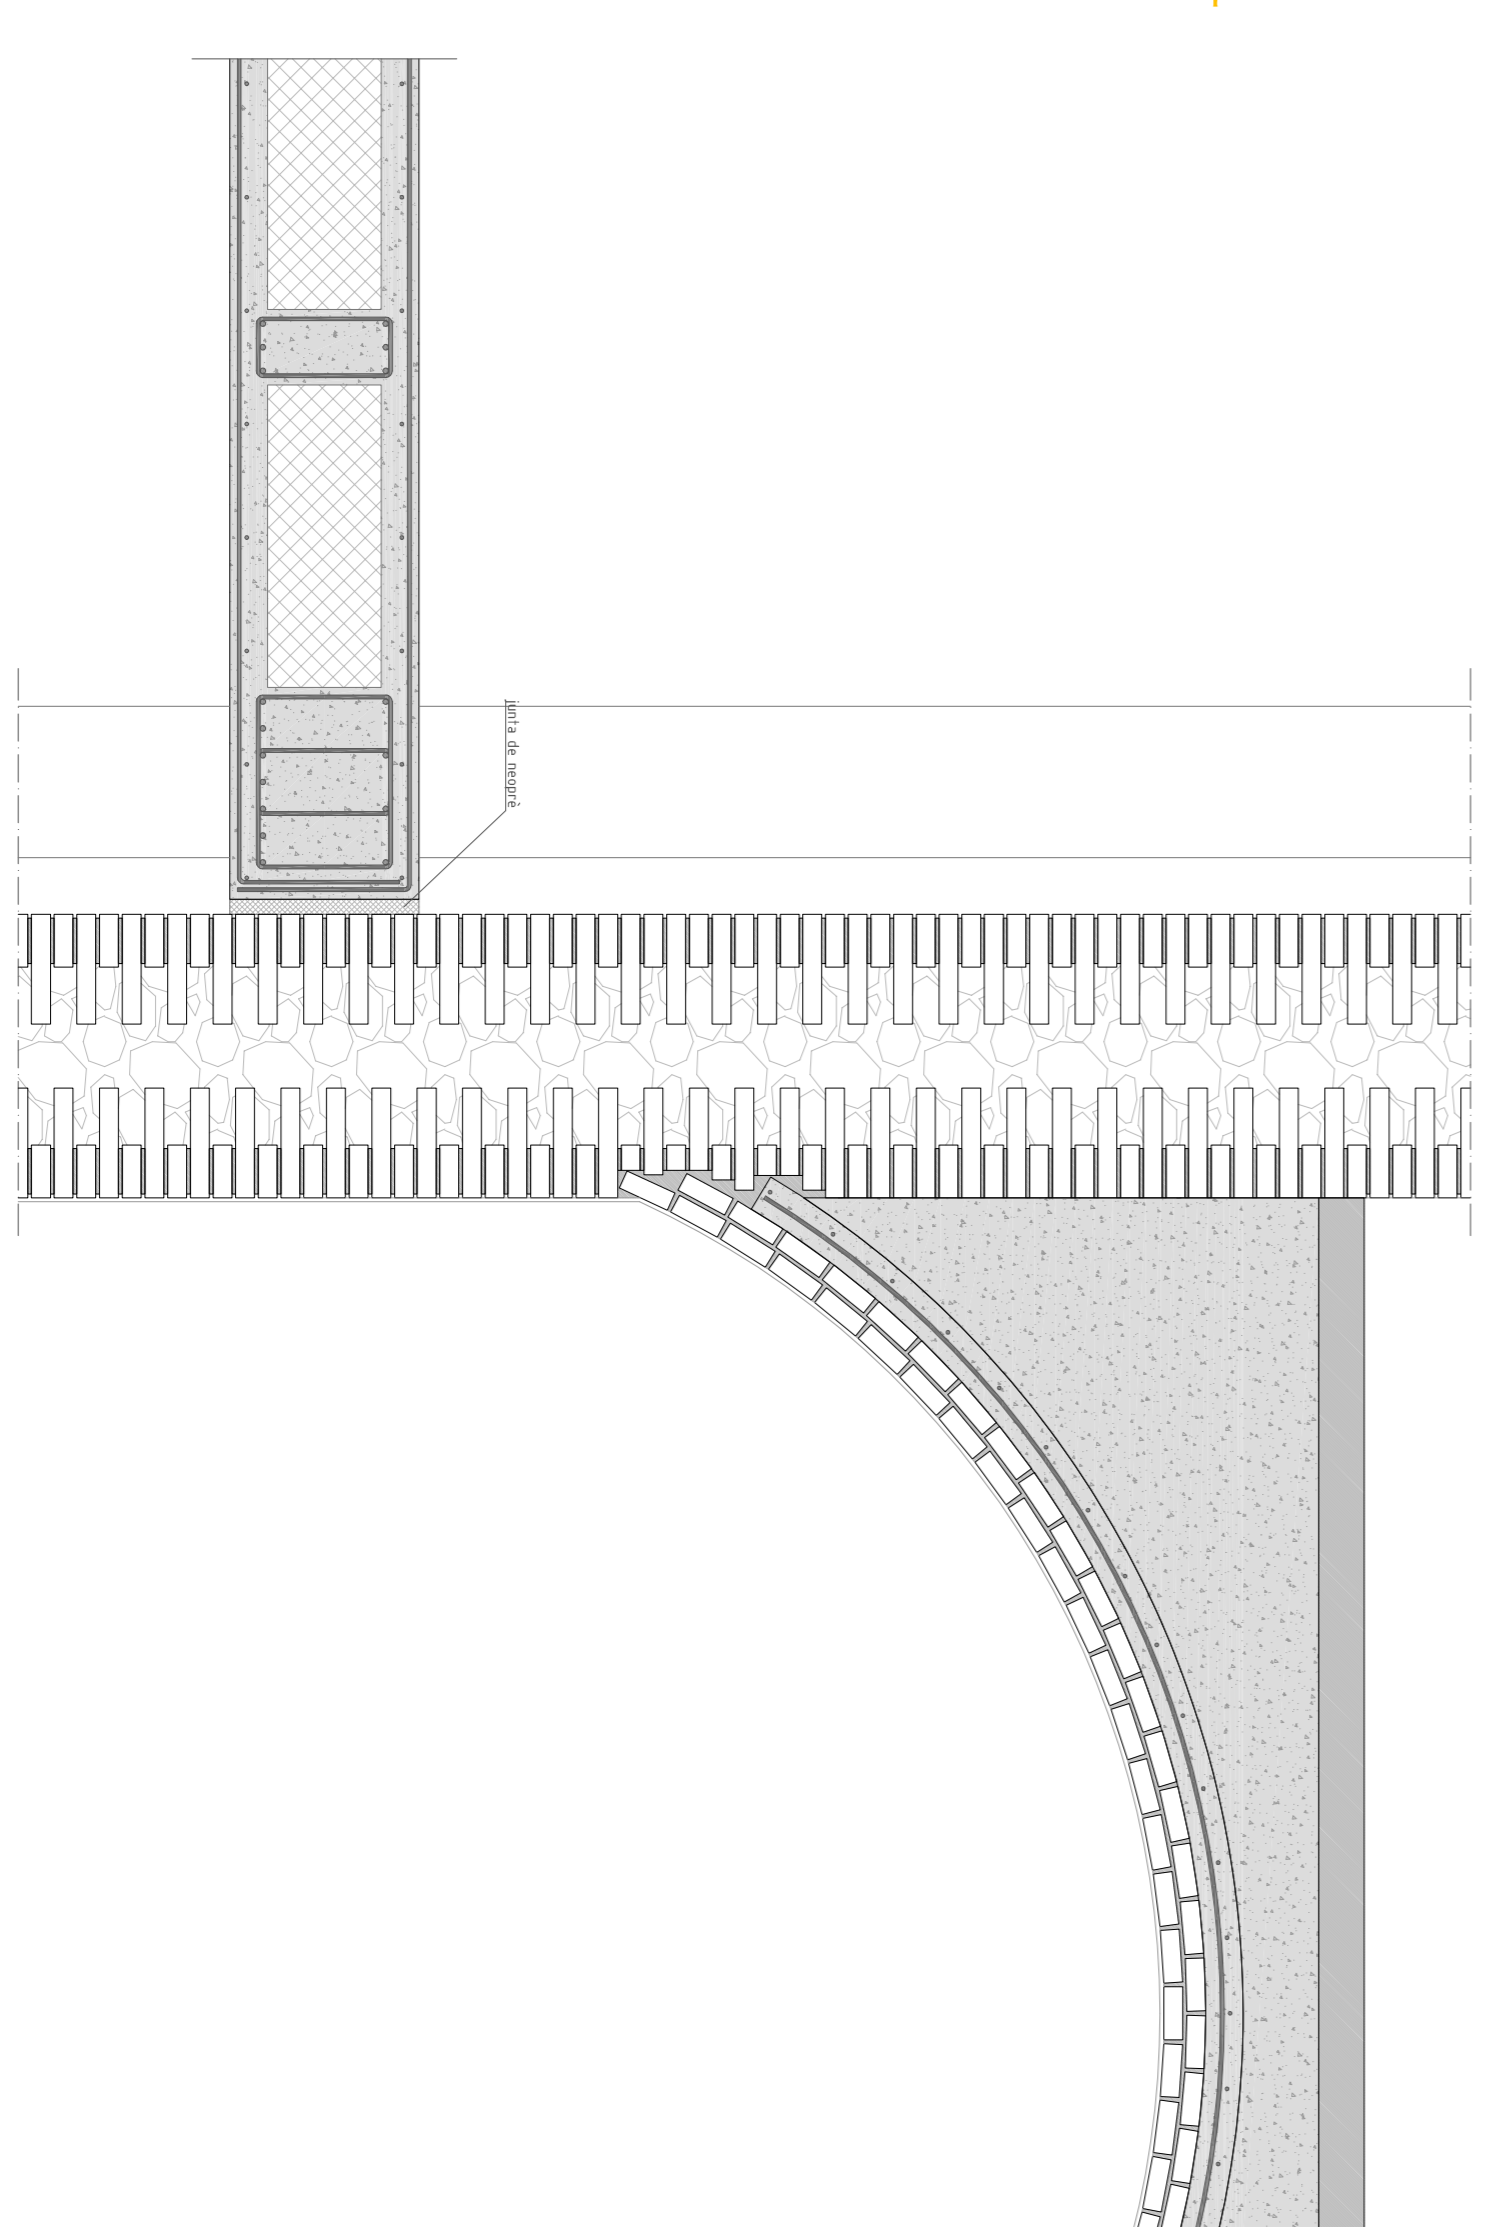

DETALL D08 Junta de dilatació doblant pilars

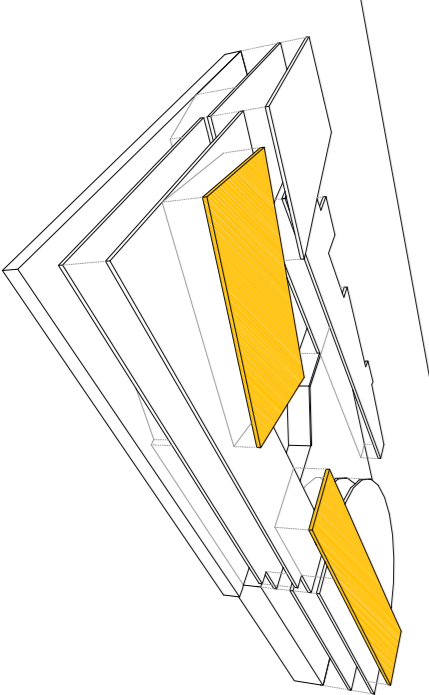

DETALL D09 Junta de dilatació en el contacte entre edifici nou i vell