



SEQÜÈNCIA "05 : Intervencions exteriors i nova vegetació"


Estratègies

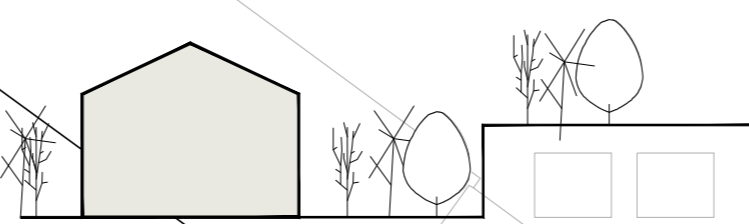

Reforç vegetal del Parc amb la incorporació de la mateixa vegetació

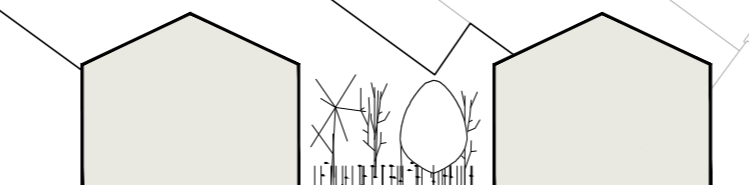

Incorporació d'unes noves zones verdes per donar espais de frescor i humitat al lloc amb la implantació de vegetació regeneradora per recuperar el sòl pre existent de la ciutat urbana.

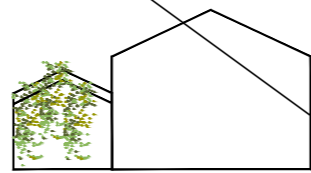

Vegetalització dels nous tancament per reforçar les prestacions de confort dels edificis i de l'entorn.


Axonometria Vegetació i Jardins Recuperats

12,5 25 150 mts

escala gràfica 1/750



Material provinent de "La Bossa"

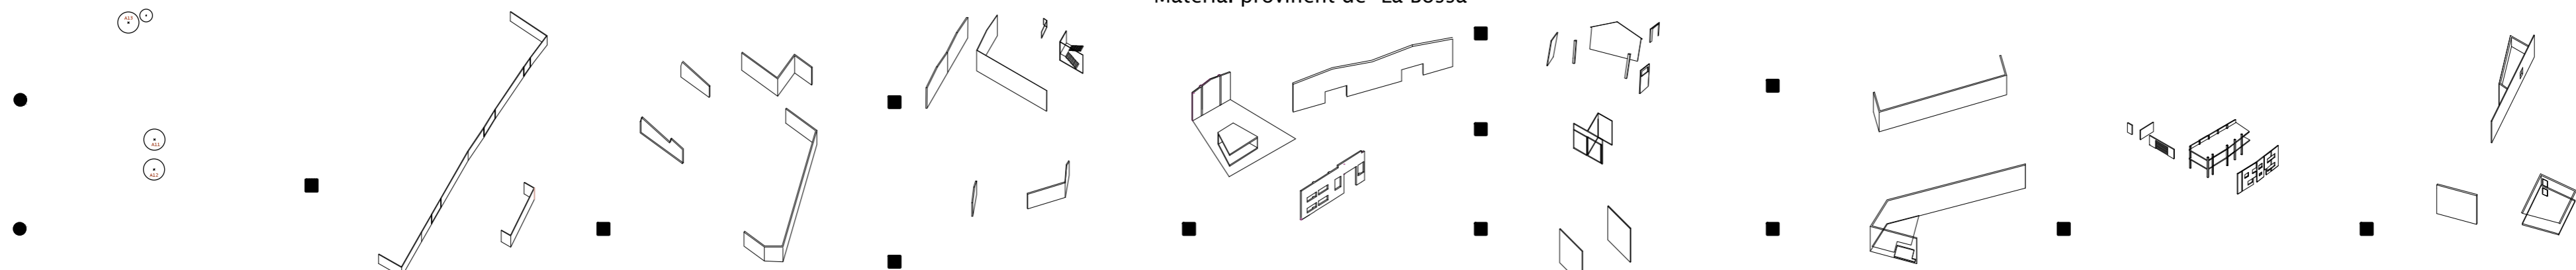

- 1. MATERIALS RECUPERATS DEL DESMUNTAGE
- 2. NOUS MATERIALS