



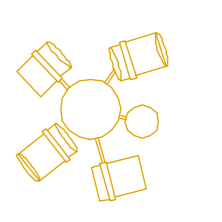

planta baixa 6:1200

**Il·luminació exterior**

**Columna amb projectors**  
De la casa Guzzini o similar, es col·loquen columnes de llum de enri i afegim, equipats amb difusors i llums de projectors segons les necessitats, o caldrà pensar per on il·luminar els espais exteriors o una marxa més general o en altres punts concrets.

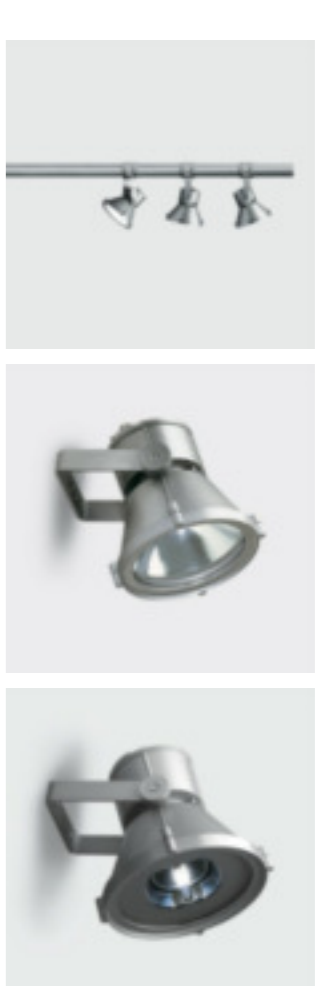


**Projecció de llum Patek**  
De la casa Guzzini o similar, sistema de il·luminació de llum indirecta, utilitzant llums de baix perfil i lluminàries compactes, amb una alçada de 30cm i Ø10cm

**Fanals Argo**  
De la casa Guzzini o similar, en els carrers i en aquells punts de la plaça on volgem una llum més propera, es col·loquen fanals còctail 8 mm de diàmetre amb aproximadament, 4' curts i 5m i 6' llargs.



**Fanals Woody suspensió**  
De la casa Guzzini o similar, en els de poca amplitud es col·loquen projectors suspesos i llum per a estructura metàl·lica i cable.

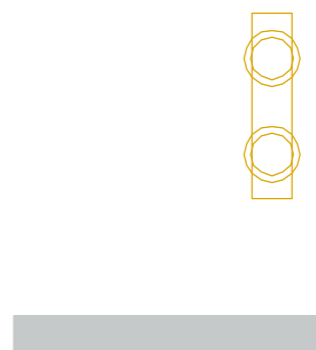

**Luminària Marwoody empotrada**  
De la casa Guzzini o similar, els mateixos projectors que il·luminen la plaça i utilitzen per il·luminar espais exteriors coberts.

**Il·luminació interior**

**Luminàries de superfície**  
Model Rfoll de la casa Guzzini o similar, per a il·luminació general en vestíbuls, realitzats en nosa i alumini amb pinna en pols resistent a la corrosió. Són lluminàries de superfície amb un tipus de protecció d'abat que il·luminen sobretot les zones de trànsit entre l'interior i l'exterior.





**Luminària empotrada, Peleas sales treball**  
De la casa Guzzini o similar, lluminàries Reflex easy empotrades a fals sostre.

**Luminàries lineals amb rail elèctric, Zona habers**  
Sistema r'el - lluminació lluc de la casa Guzzini o similar, format per un rail elèctric que permet connectar lluminàries de ràdio i creació i lluminàries de gaire amb llum blanca fluorescent. La millor de peces i unió i suspensors permet realitzar fàcilment estructures de llum complexes.




**Rails elèctrics estandar, Zones d'expressió**  
De la casa Guzzini o similar, per tal de proporcionar una infraestructura flexible per a lluminàries amb diferents propietats lumíniques, les quals poden sustentar-se o desplaçar-se sense esforç. Les peces i unió permeten acoblar en 1/8 de pol·lí i en 1/4 de pol·lí de fins a 4 m o units per obtenir formes rectangulars.

**Luminàries bany de gaire**  
Distribució d'energia lluminosa asimètrica, per a una il·luminació molt uniforme de peces.

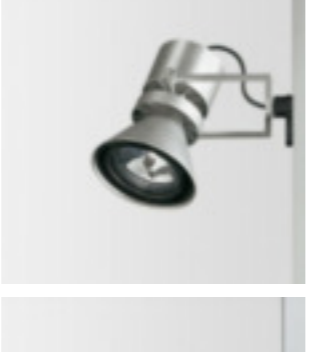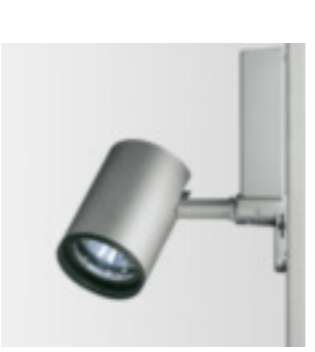

**Luminàries suspesa del sostre**  
Luminària per a fluorescent de la casa Guzzini o similar suspesa del sostre per a zones de servei i sales.

**Secció il·luminació exterior**

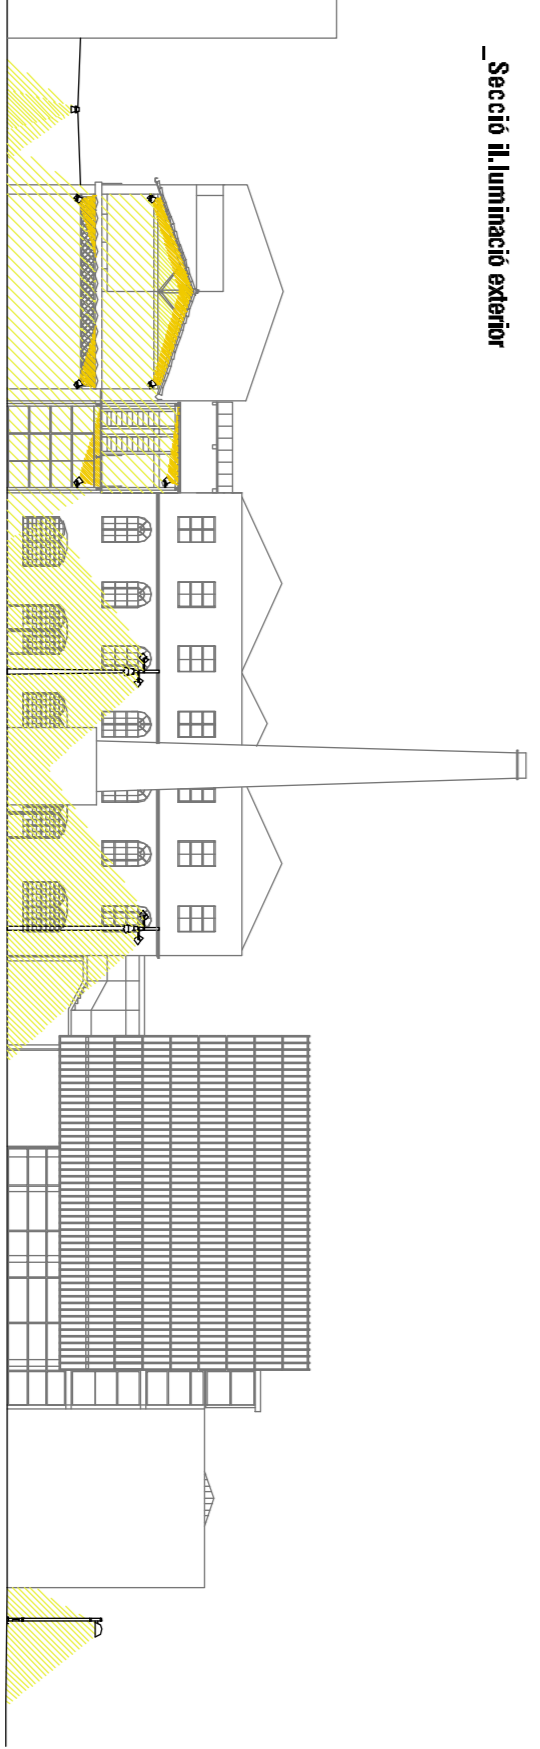

	Lleugerca xarxa elèctrica
	Rassa per xarxa elèctrica ordenada
	Serralta metàl·lica potocables
	Quatre elèctric, control lluminació