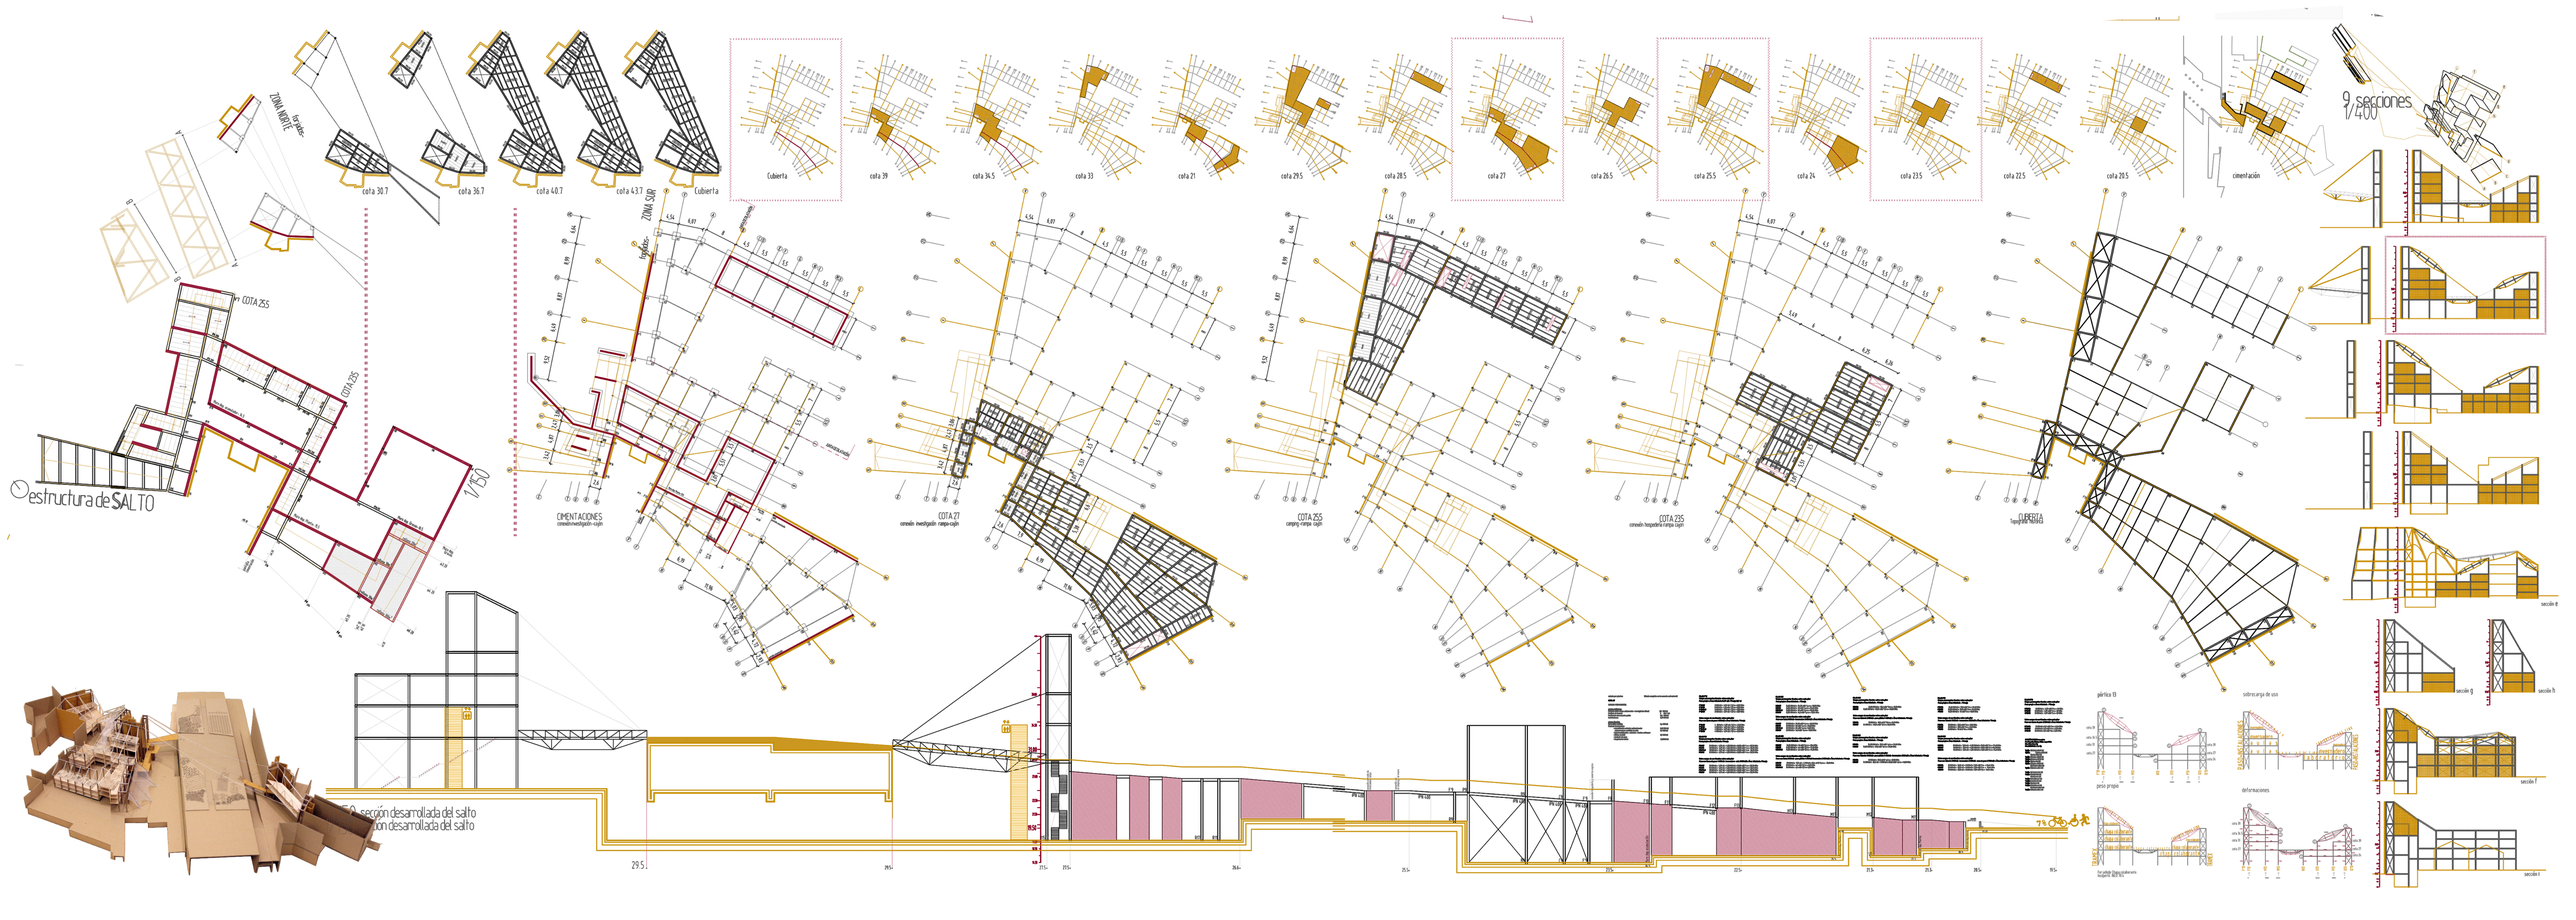
ZONA NORTE
cota 30.7
cota 36.7
cota 40.7
cota 43.7
Cubierta
COTA 255
COTA 235
estructura de SALTO
1/150
ZONA SUR
CIMENTACIONES
COTA 27
COTA 255
COTA 235
CUBIERTA
Cubierta
cota 39
cota 34.5
cota 33
cota 21
cota 29.5
cota 28.5
cota 27
cota 26.5
cota 25.5
cota 24
cota 23.5
cota 22.5
cota 20.5
cimentación
9 secciones
1/400
sección e
sección g
sección h
sección f
sección i
pórtico 13
peso propio
sobrecarga de uso
DEFORMACIONES
deformaciones
29.5
39.5
34.5
33
21
29.5
28.5
27
26.5
25.5
24
23.5
22.5
20.5