



DETTALL DE APOYO DE CERCHA METÁLICA SOBRE PILAR DE HORMIGÓN

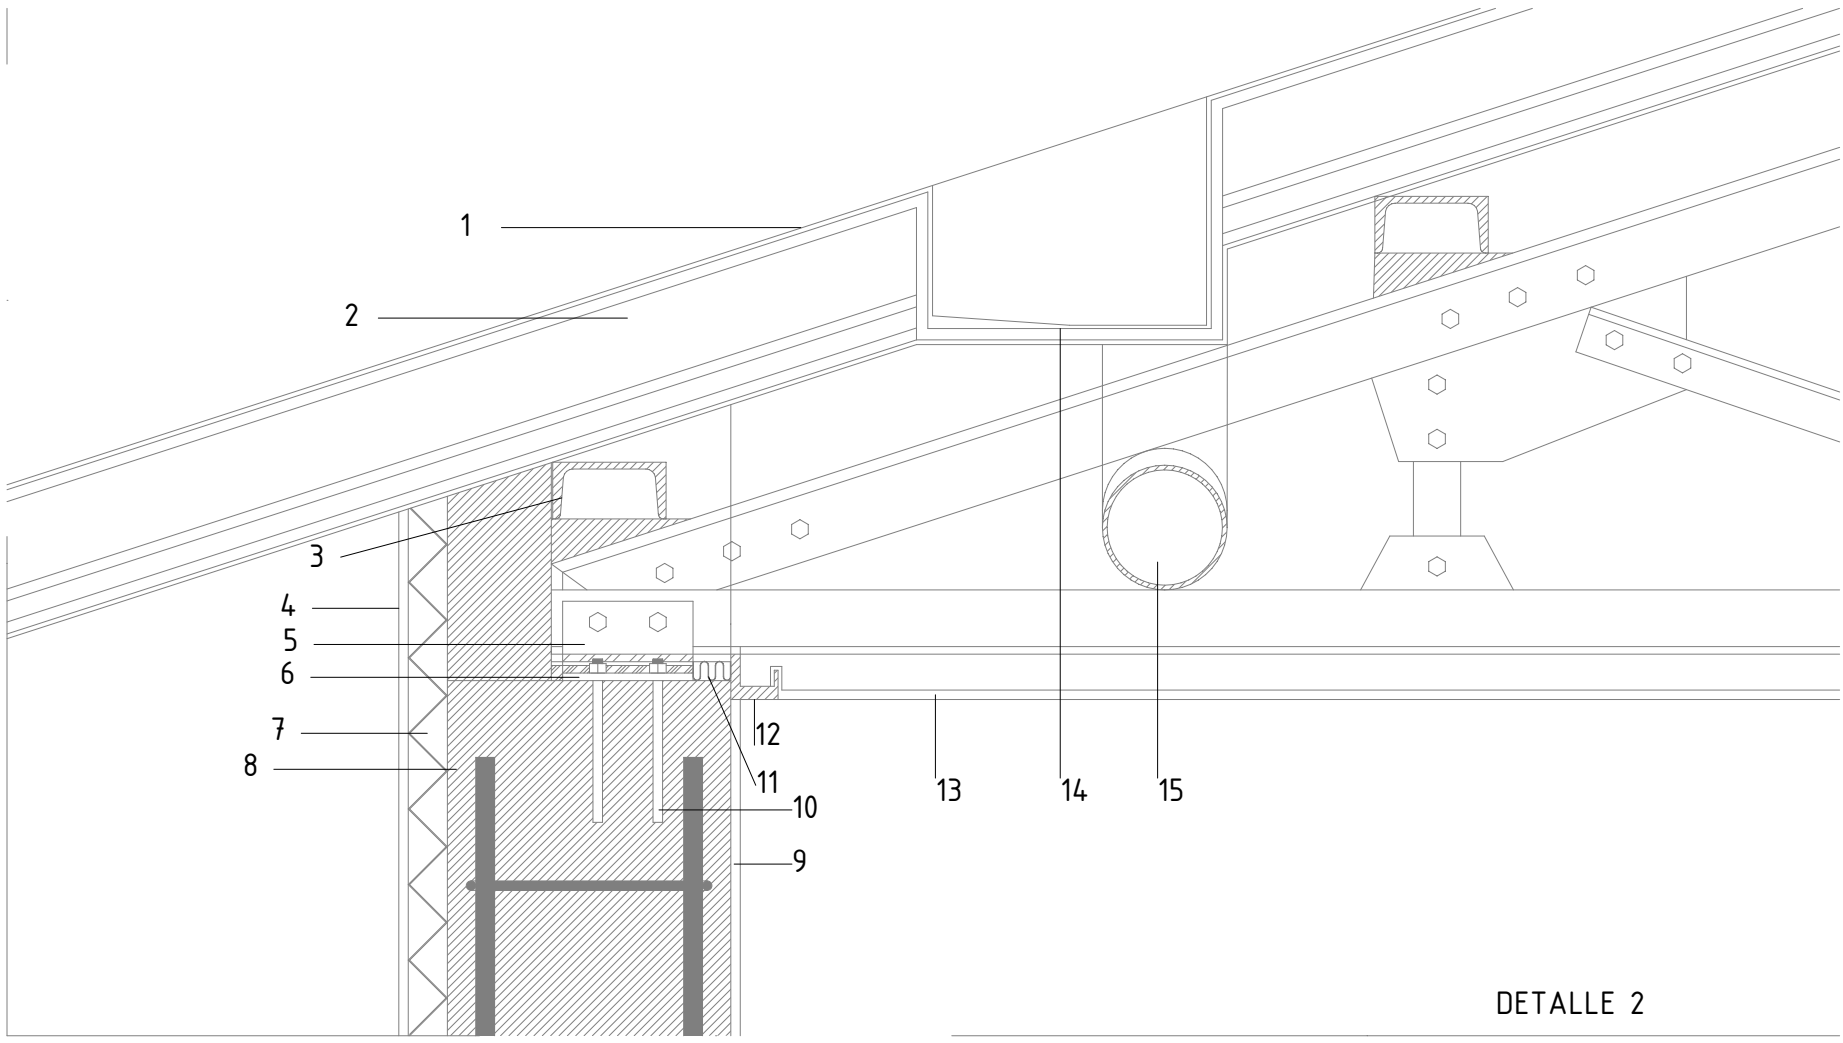

- 1 Chapa de Zinc
- 2 Panel Sanditch
- 3 Correa metálica
- 4 Tablero de prodema de 2mm
- 5 Cartela metálica
- 6 Pletina metálica de anclaje
- 7 Aislante térmico
- 8 Pilar de hormigón armado
- 9 Acabado de yeso
- 10 Pernos de anclaje
- 11 Junta de dilatación
- 12 Angular metálico
- 13 Falso Techo de placas de yeso
- 14 Canalón de chapa de zinc y lamina impermeabilizante
- 15 Bajante de PVC

DETALLE 2


DETALLE ANCLAJE LATERAL DE CERCHA METALICA CON PILAR DE HORMIGÓN

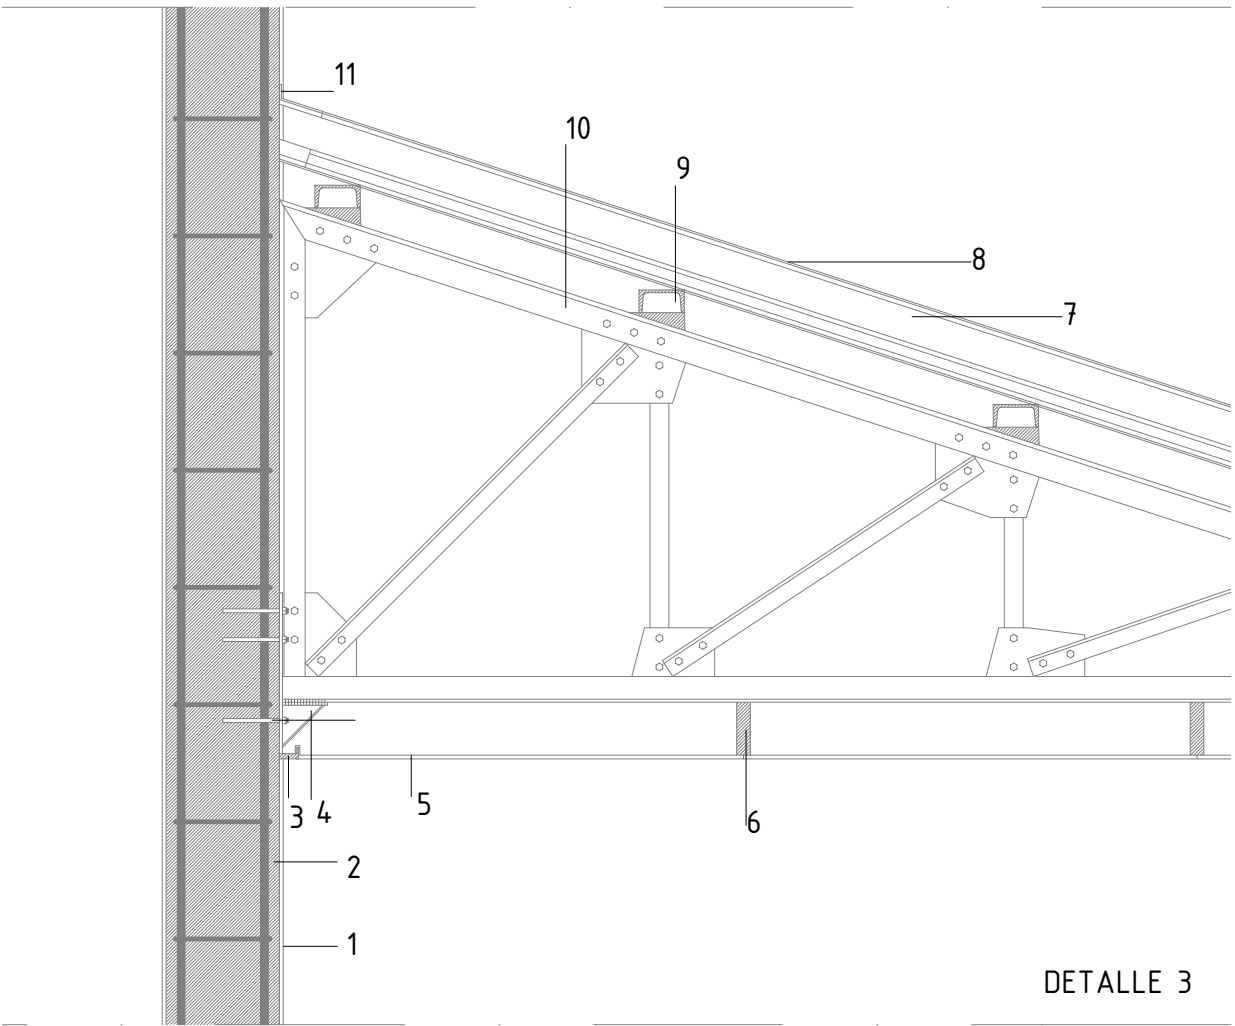

- 1 Acabado de Yeso
- 2 Pilar de hormigon armado
- 3 Angular metálico
- 4 Cartela metálica
- 5 Falso techo de placas de yeso ignifugo
- 6 Montante
- 7 Panel Sandwich
- 8 Chapa de Zinc y lamina impermeabilizante
- 9 Correa Metálica
- 10 Cercha metálica
- 11 Angular de remate de chapa de zinc

DETALLE 3

DETALLE DE VOLADIZO DE ESTRUCTURA METÁLICA

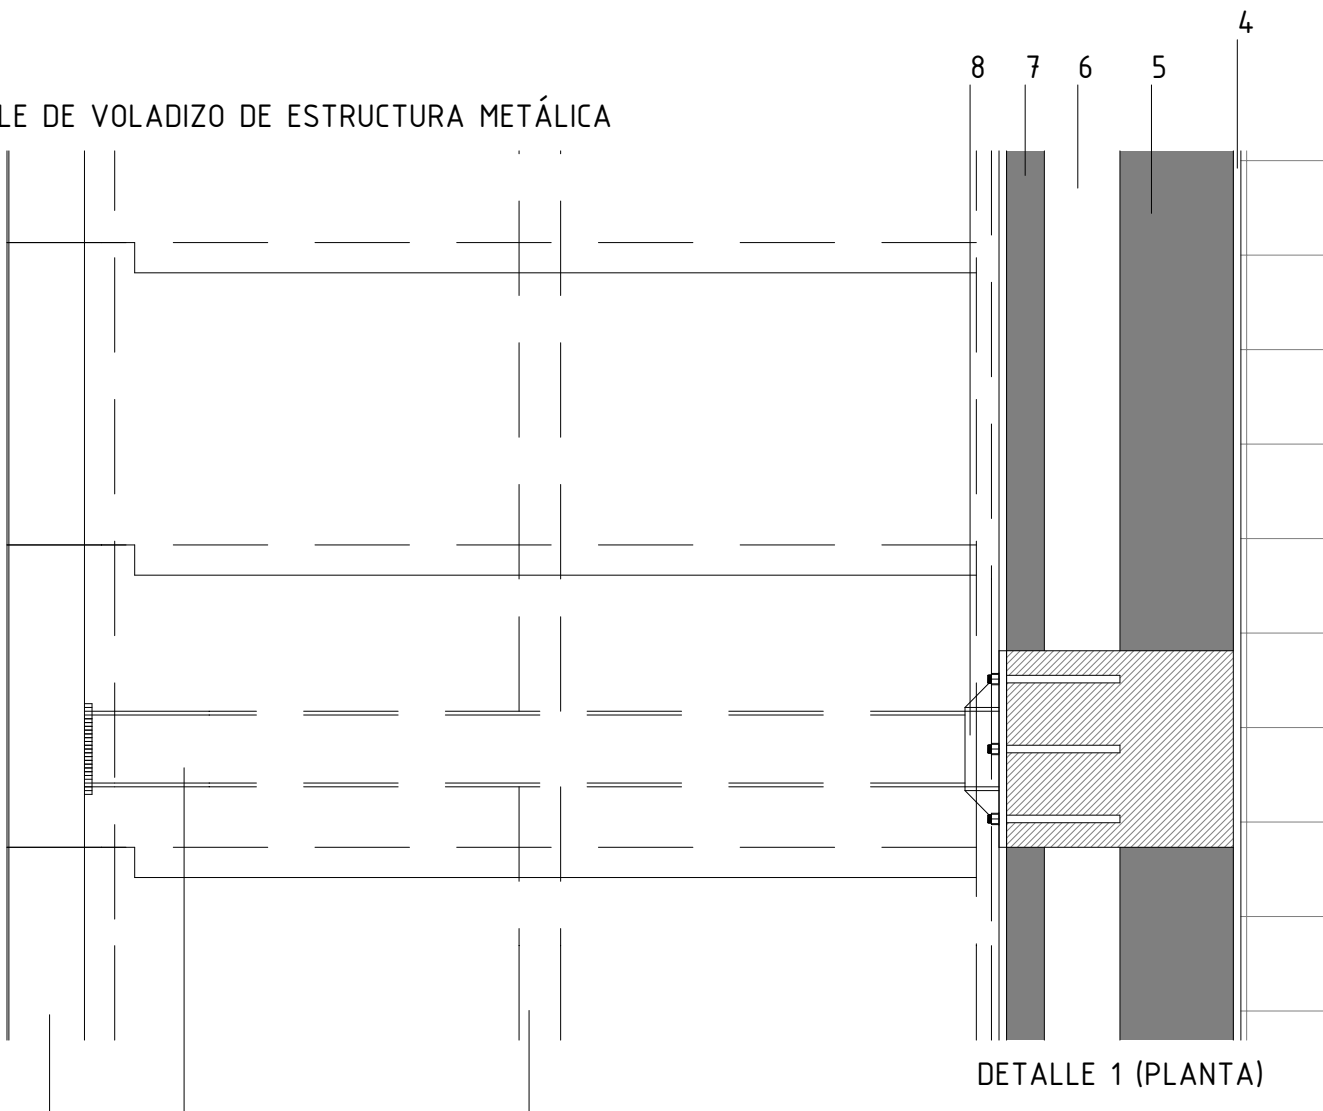


DETALLE 1 (PLANTA)

- 1 Perfil metálico en C
- 2 Perfil metálico HEB
- 3 Montante metálico sub-estructura
- 4 Acabado de yeso
- 5 Pared de Lerramiento
- 6 Camara de aire con aislante térmico
- 7 Hoja Exterior
- 8 Pletina de Anclaje

DETALLE PLETINA DE ANCLAJE




- 1 Pernio de anclaje
- 2 Cartela soldada
- 3 Pletina metálica
- 4 Pernio de Anclaje
- 5 Pilar

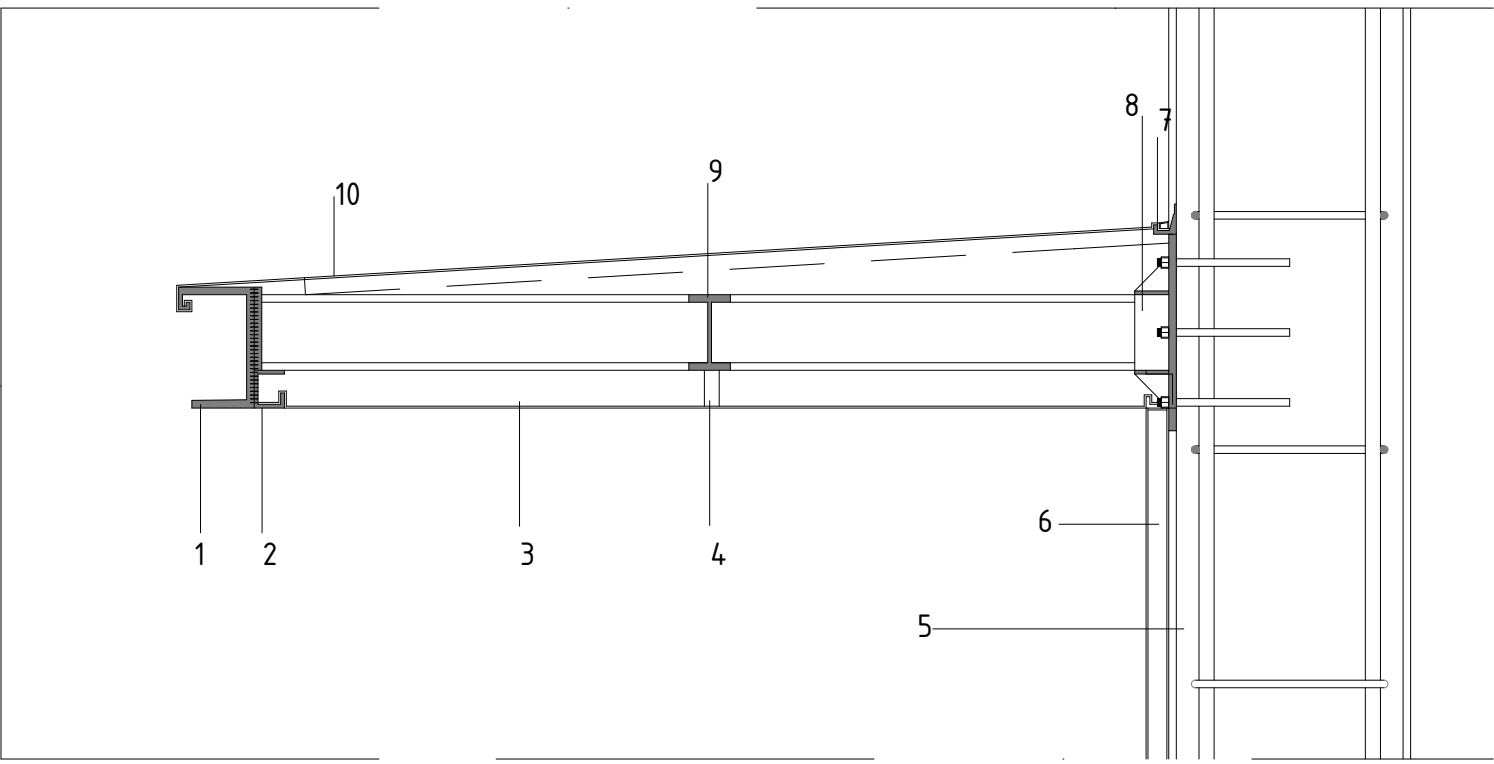


DETALLE 1 (SECCIÓN)

- 1 Perfil en C
- 2 Montante
- 3 Tablero de Prodema
- 4 Montante intermedio
- 5 Pilar
- 6 Tablero de Prodema
- 7 Angular de remate lateral
- 8 Pletina de Anclaje
- 9 Perfil intermedio
- 10 Chapa de zinc


PLANTAS DE ESTRUCTURA METÁLICA

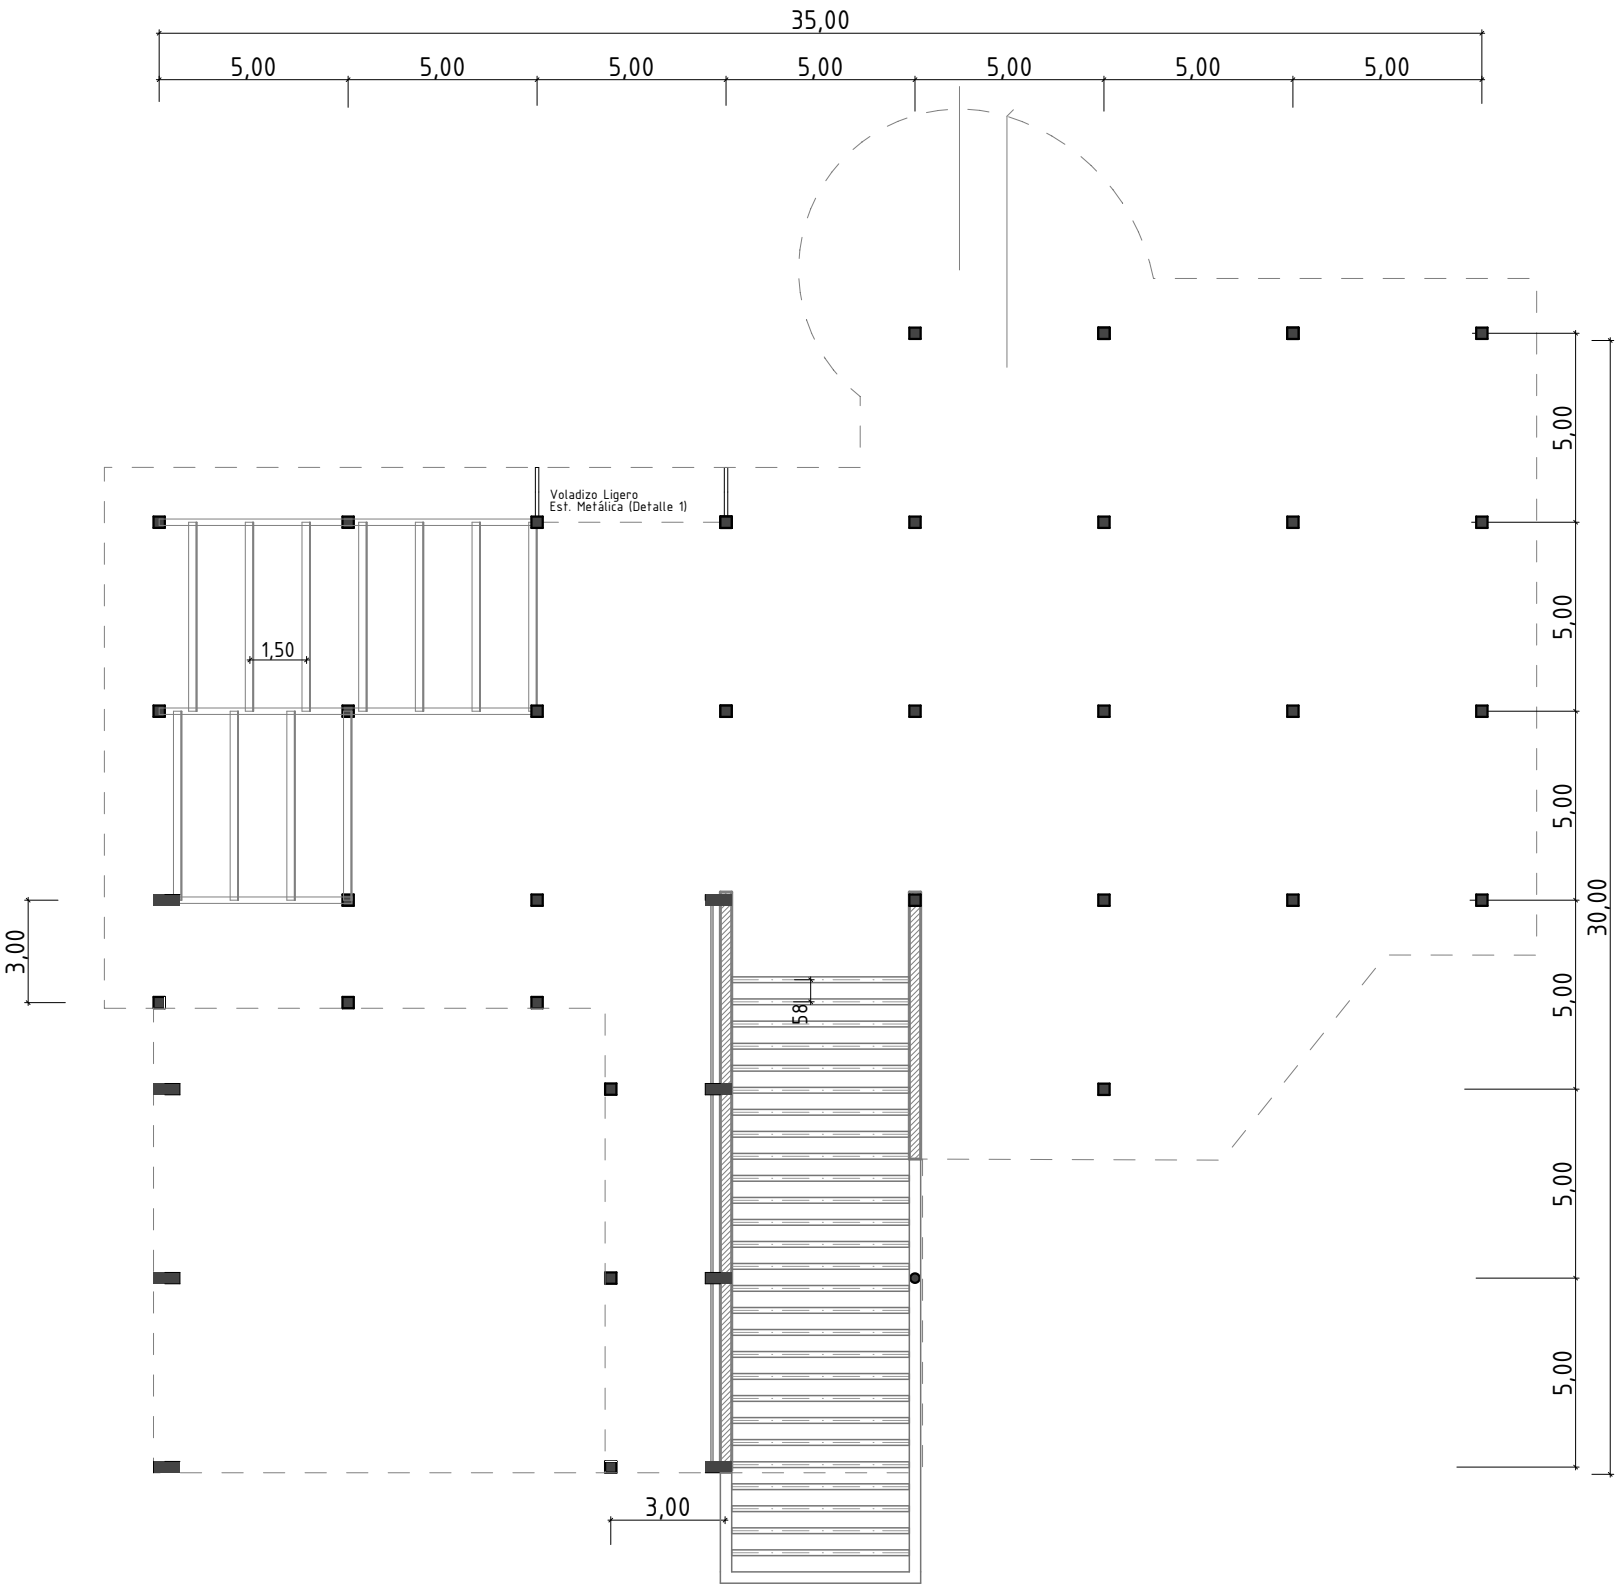

TECHO PLANTA BAJA
Cota +54,00

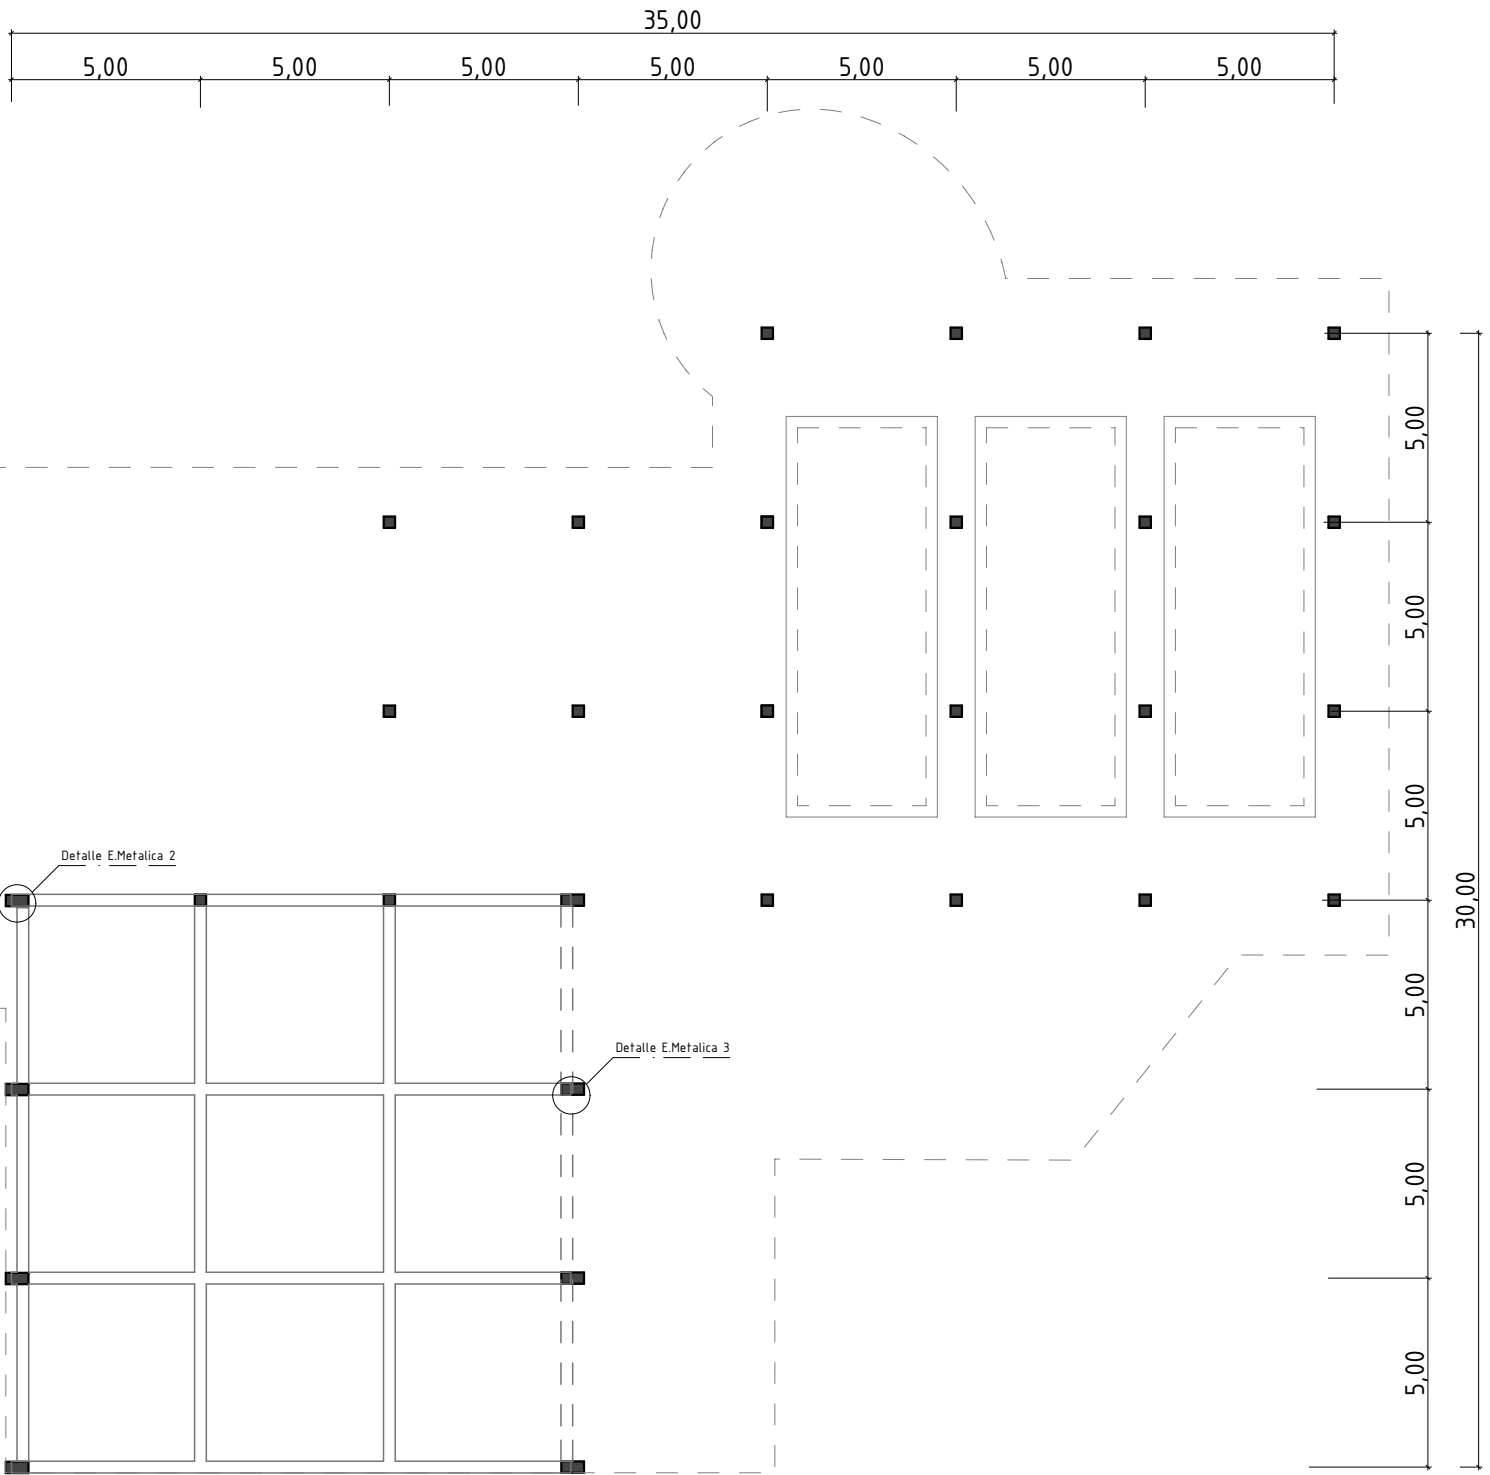

TECHO PLANTA 1
Cota +59,00

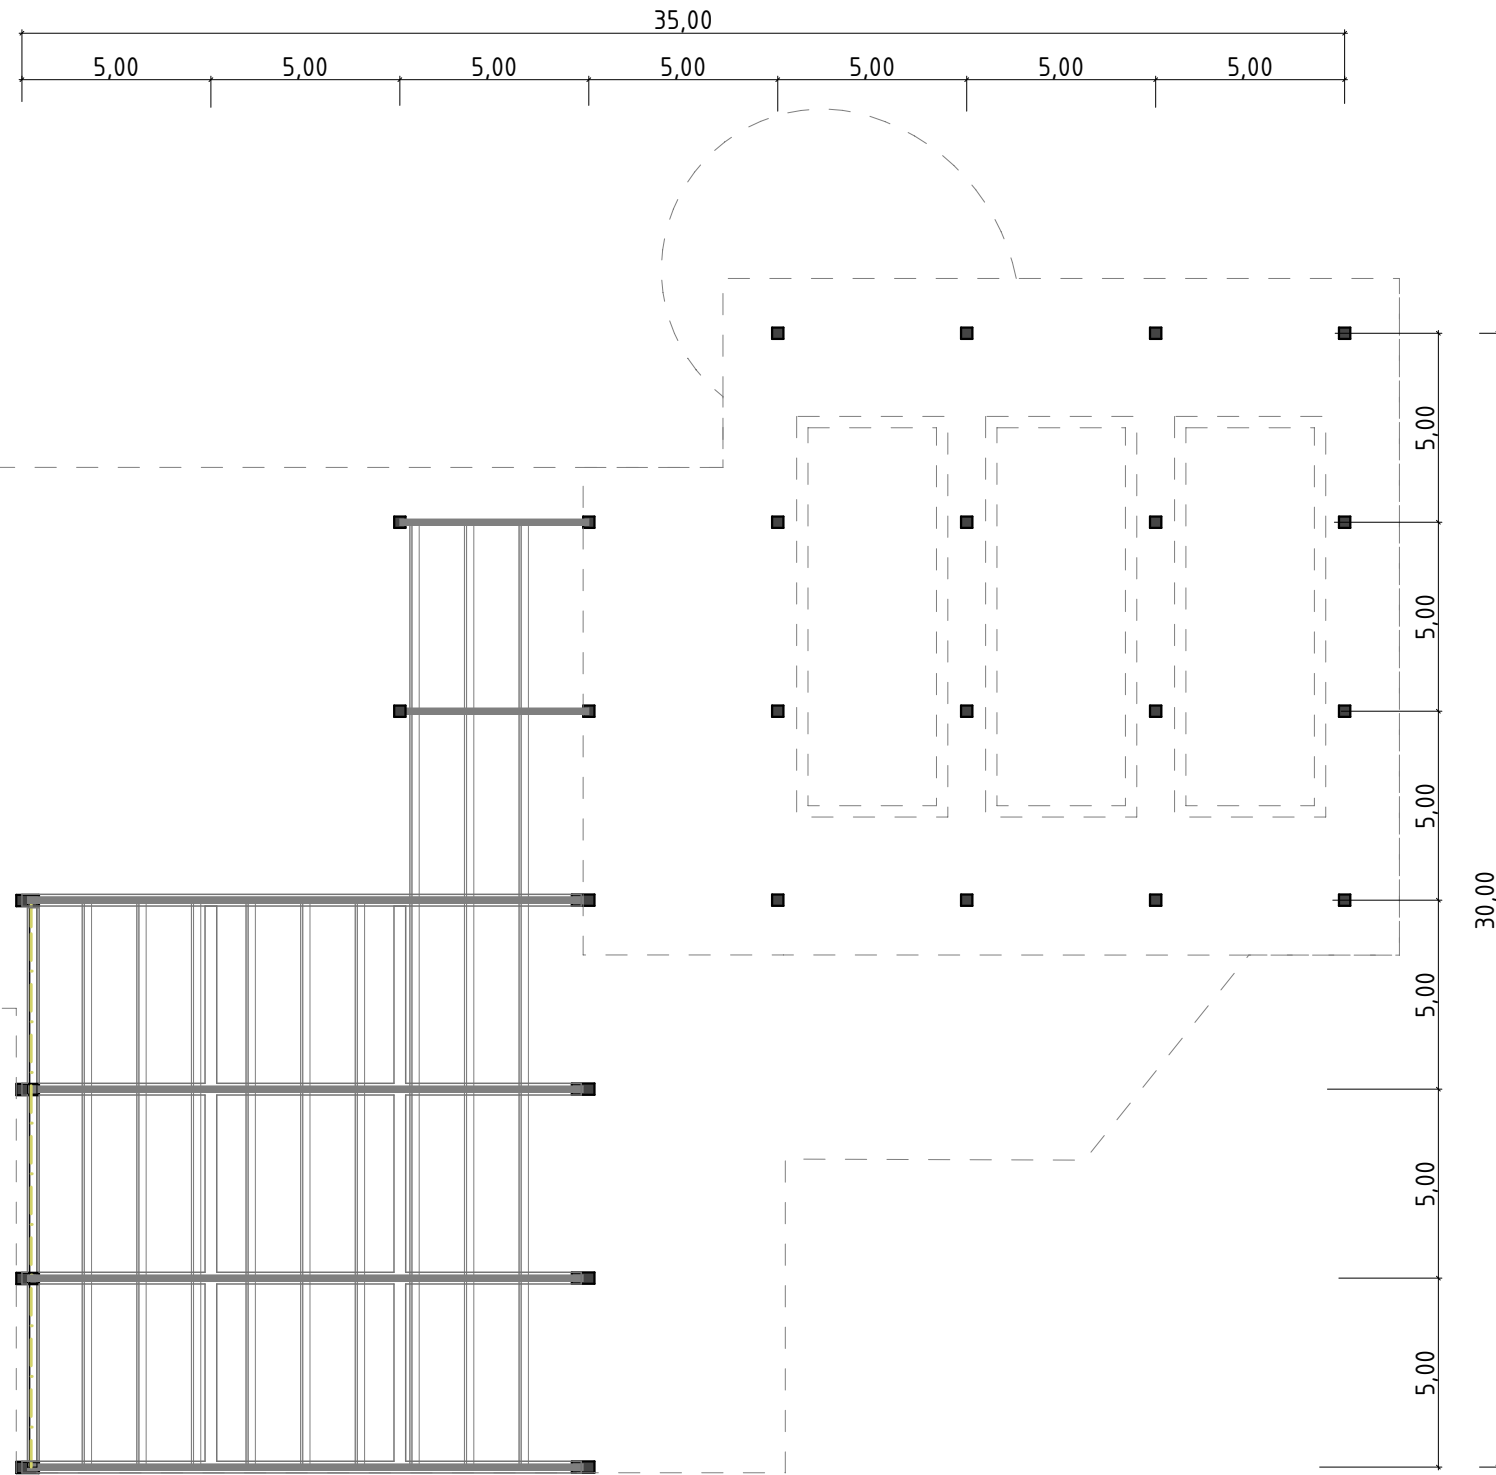

Cubierta
Cota +62,00