



AMPLIACIÓ ISTANBUL MODERN

MUSEUM OF MORDERN ART

- PLANTA +6.40
- 01. ISTANBUL MODERN (ACTUAL)
- 02. NUCLI VERTICAL
- 03. NUCLI INSTAL·LACIONS
- 04. HALL (EXPOSICIONS TEMPORALS)
- 05. TERRASSA EXPOSICIONS EXTERIORS
- 06. ESCALA EMERGÈNCIA

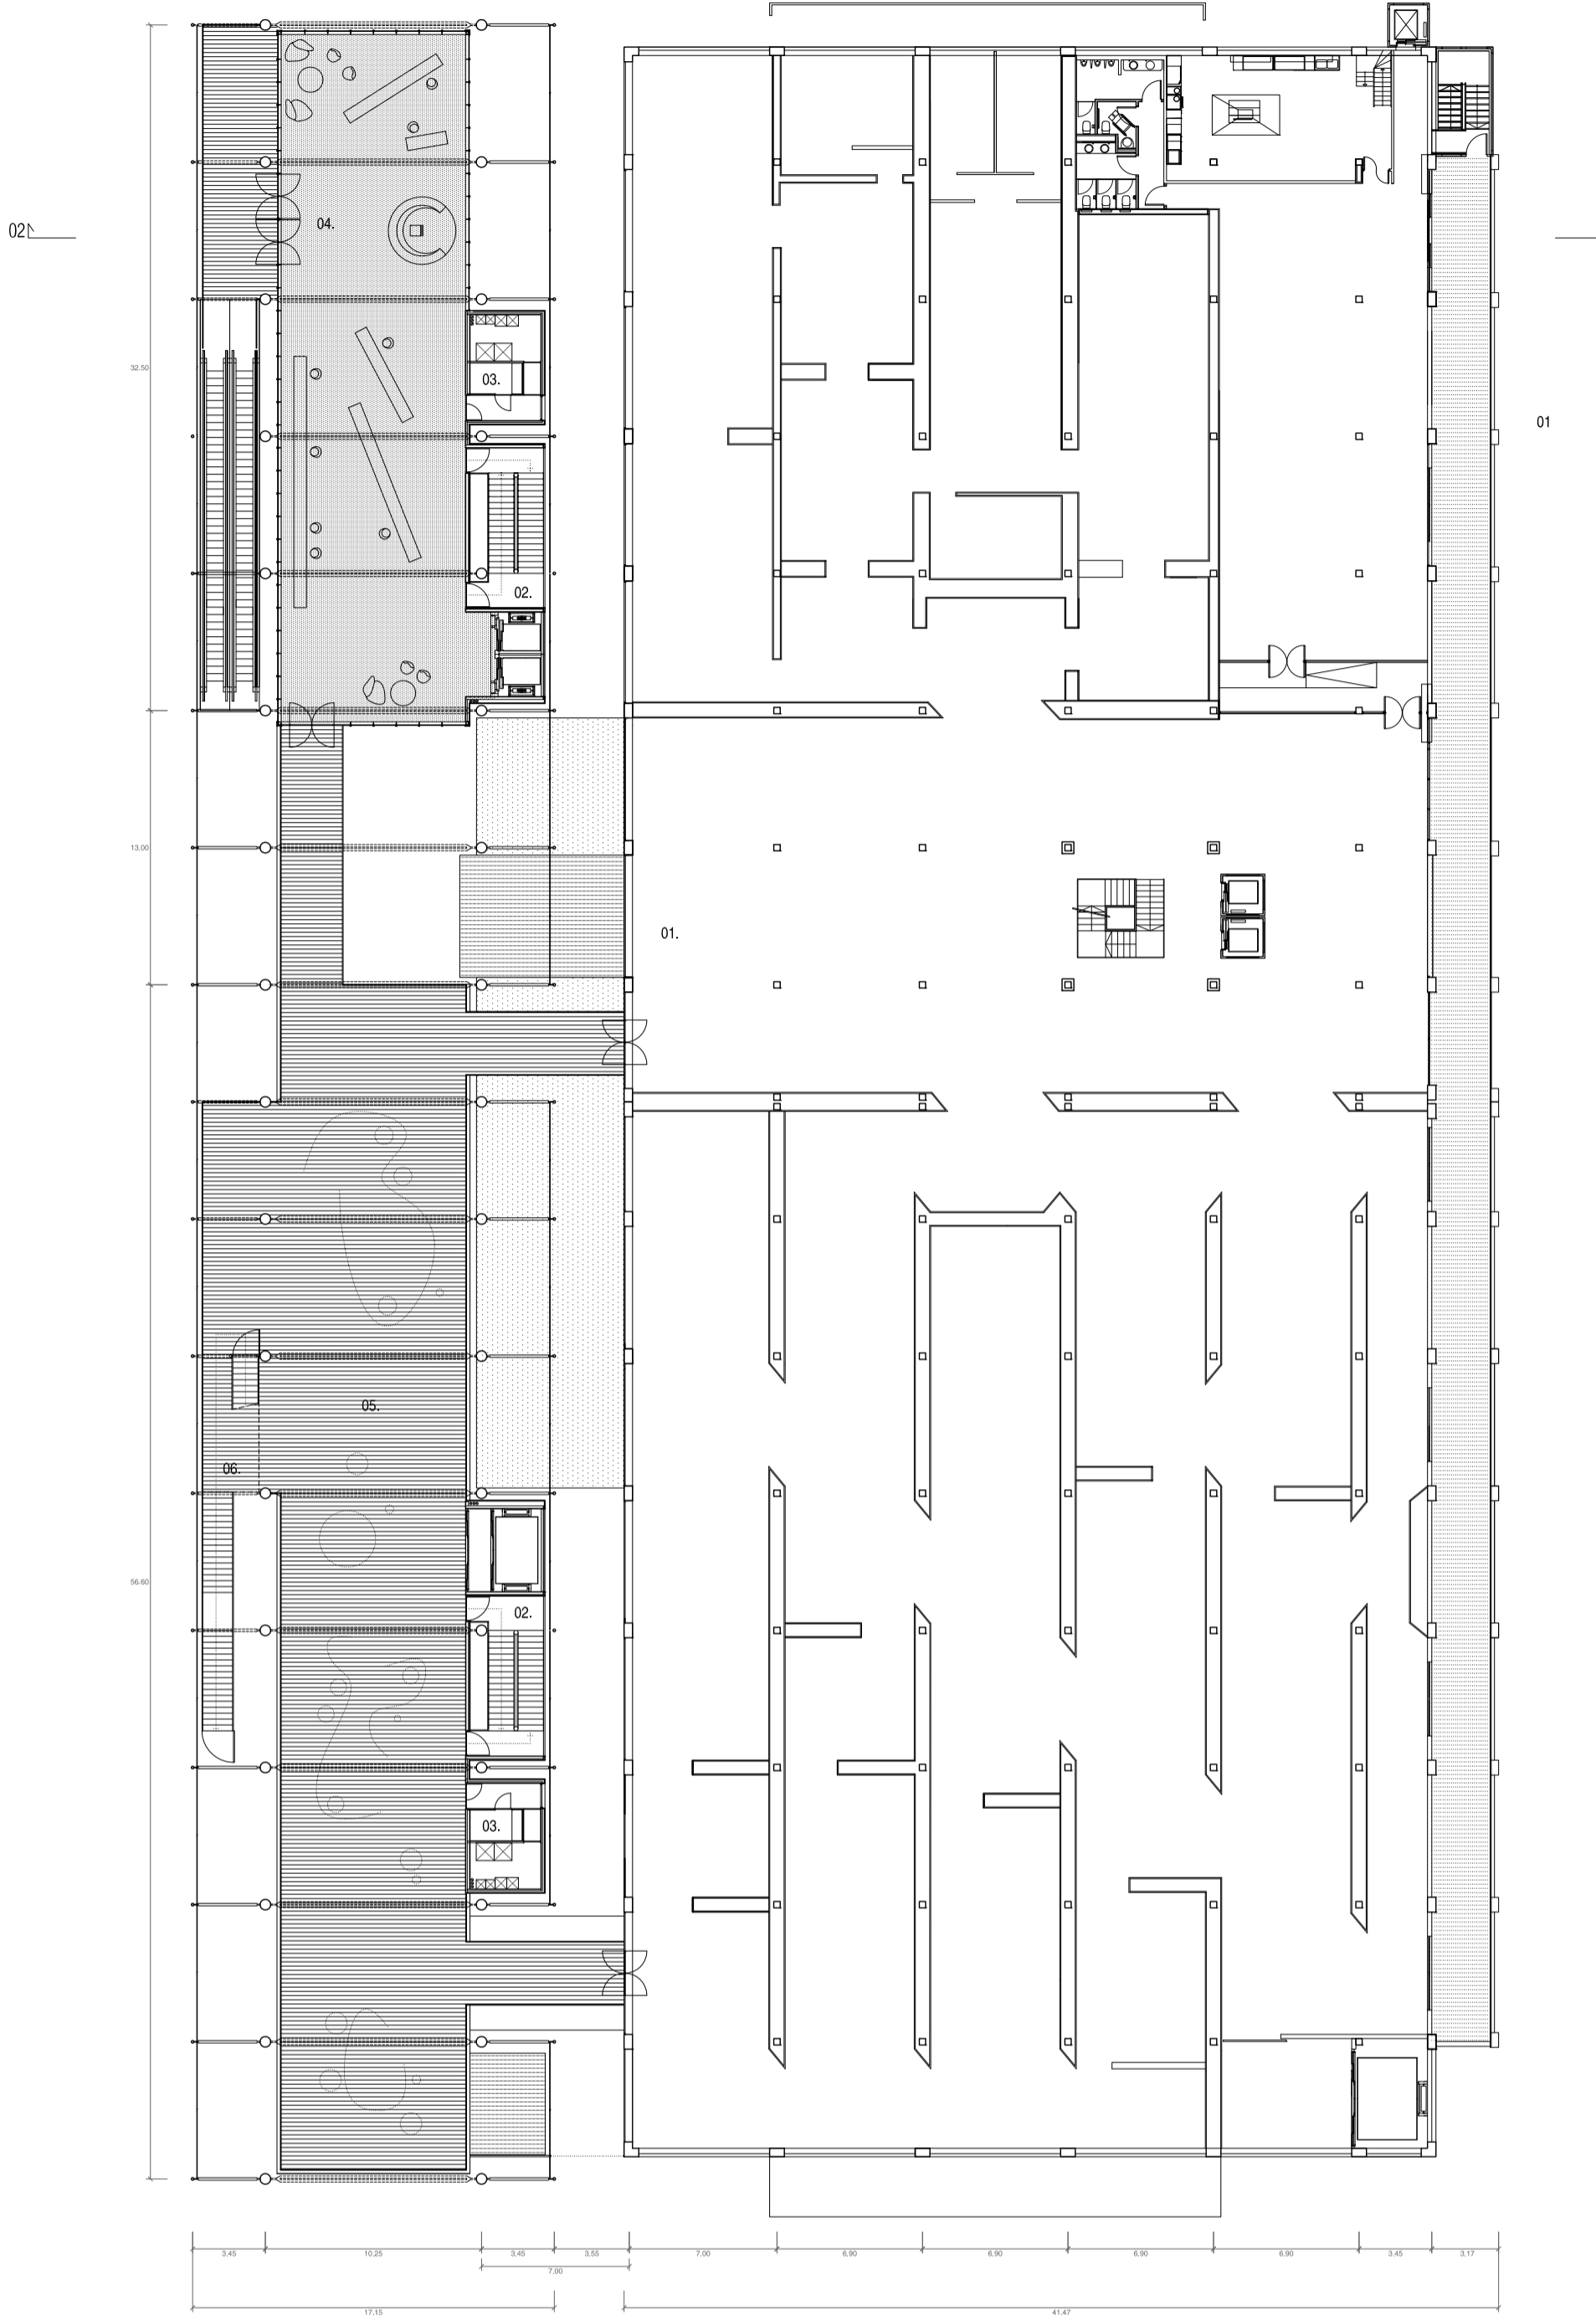

PLANTA +6.40 e.1/300

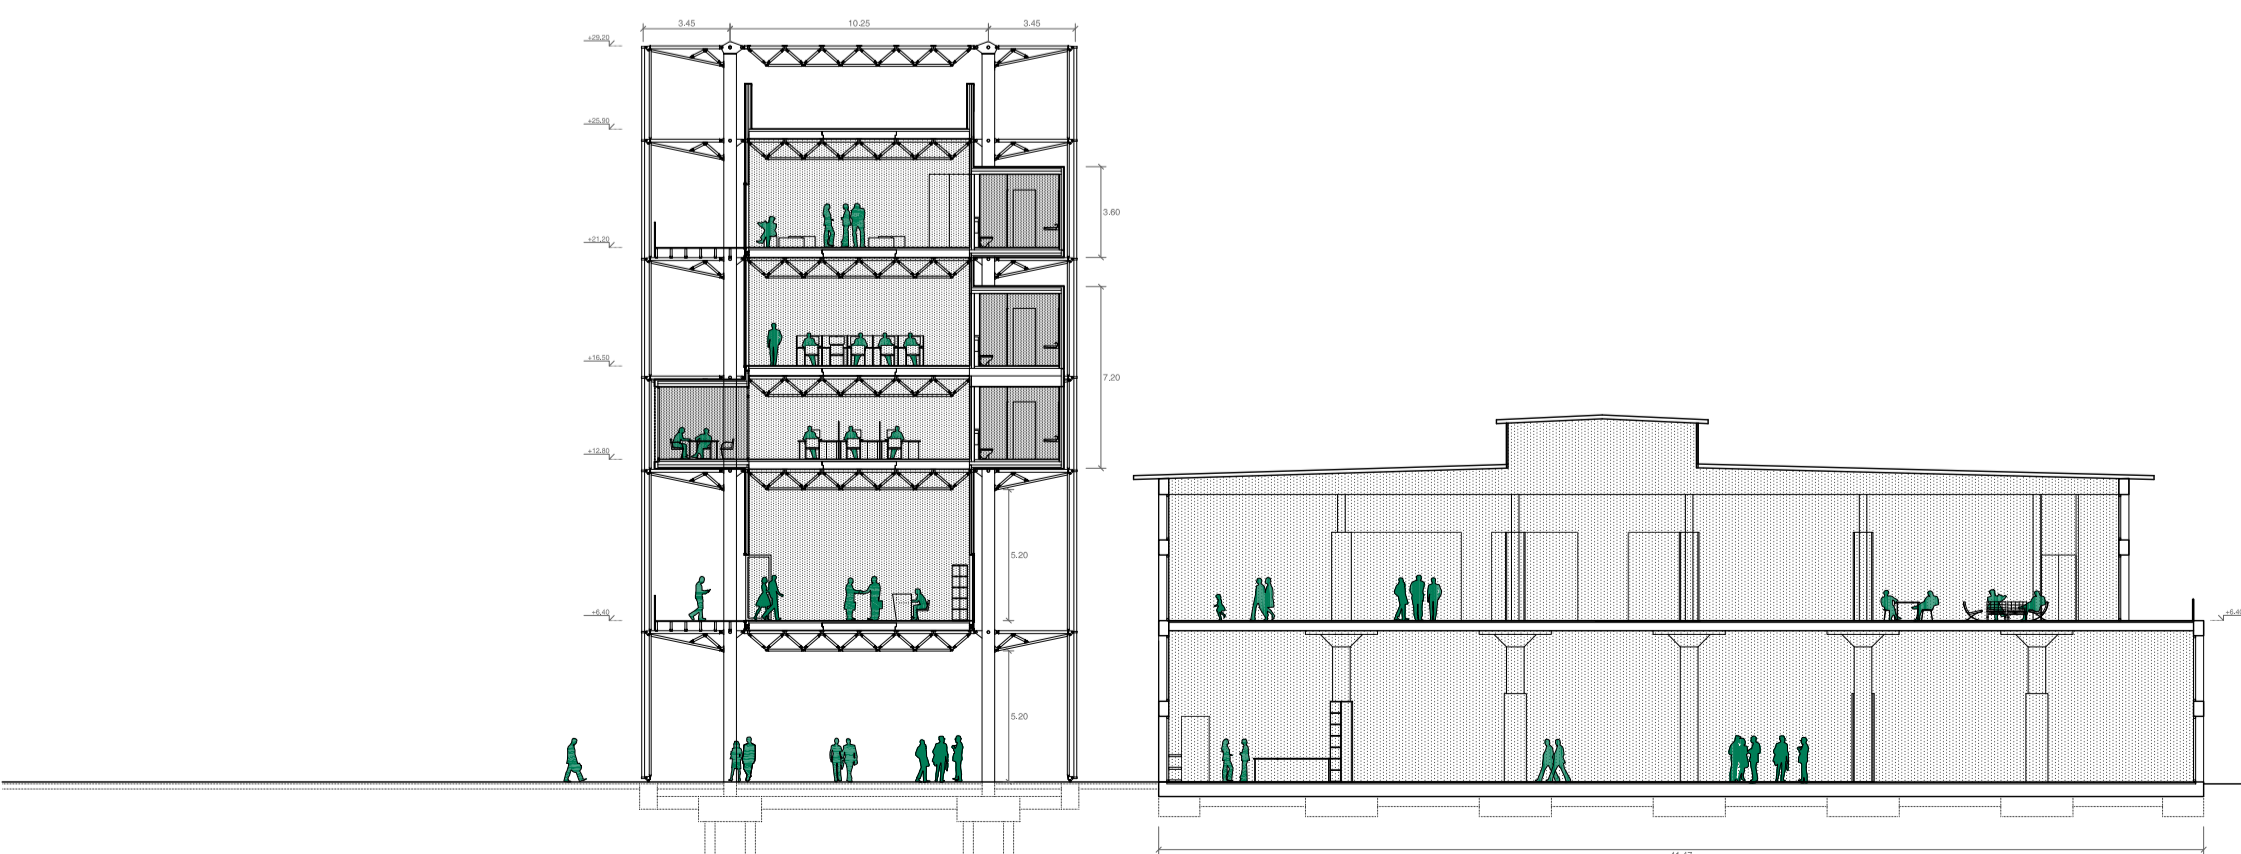

SECCIÓ 02 e.1/300