



AMPLIACIÓ ISTANBUL MODERN

MUSEUM OF MORDERN ART

- PLANTA +12.80
- 01. ISTANBUL MODERN (ACTUAL)
- 02. NUCLI VERTICAL
- 03. NUCLI INSTAL·LACIONS
- 04. SERVEIS
- 05. ADMINISTRACIÓ
- 06. SALA REUNIONS
- 07. DIRECCIÓ
- 08. ARXIU
- 09. AULA RECERCA
- 10. NEVERES
- 11. MAGATZEM
- 12. TERRASSA
- 13. ESCALA EMERGENCIA

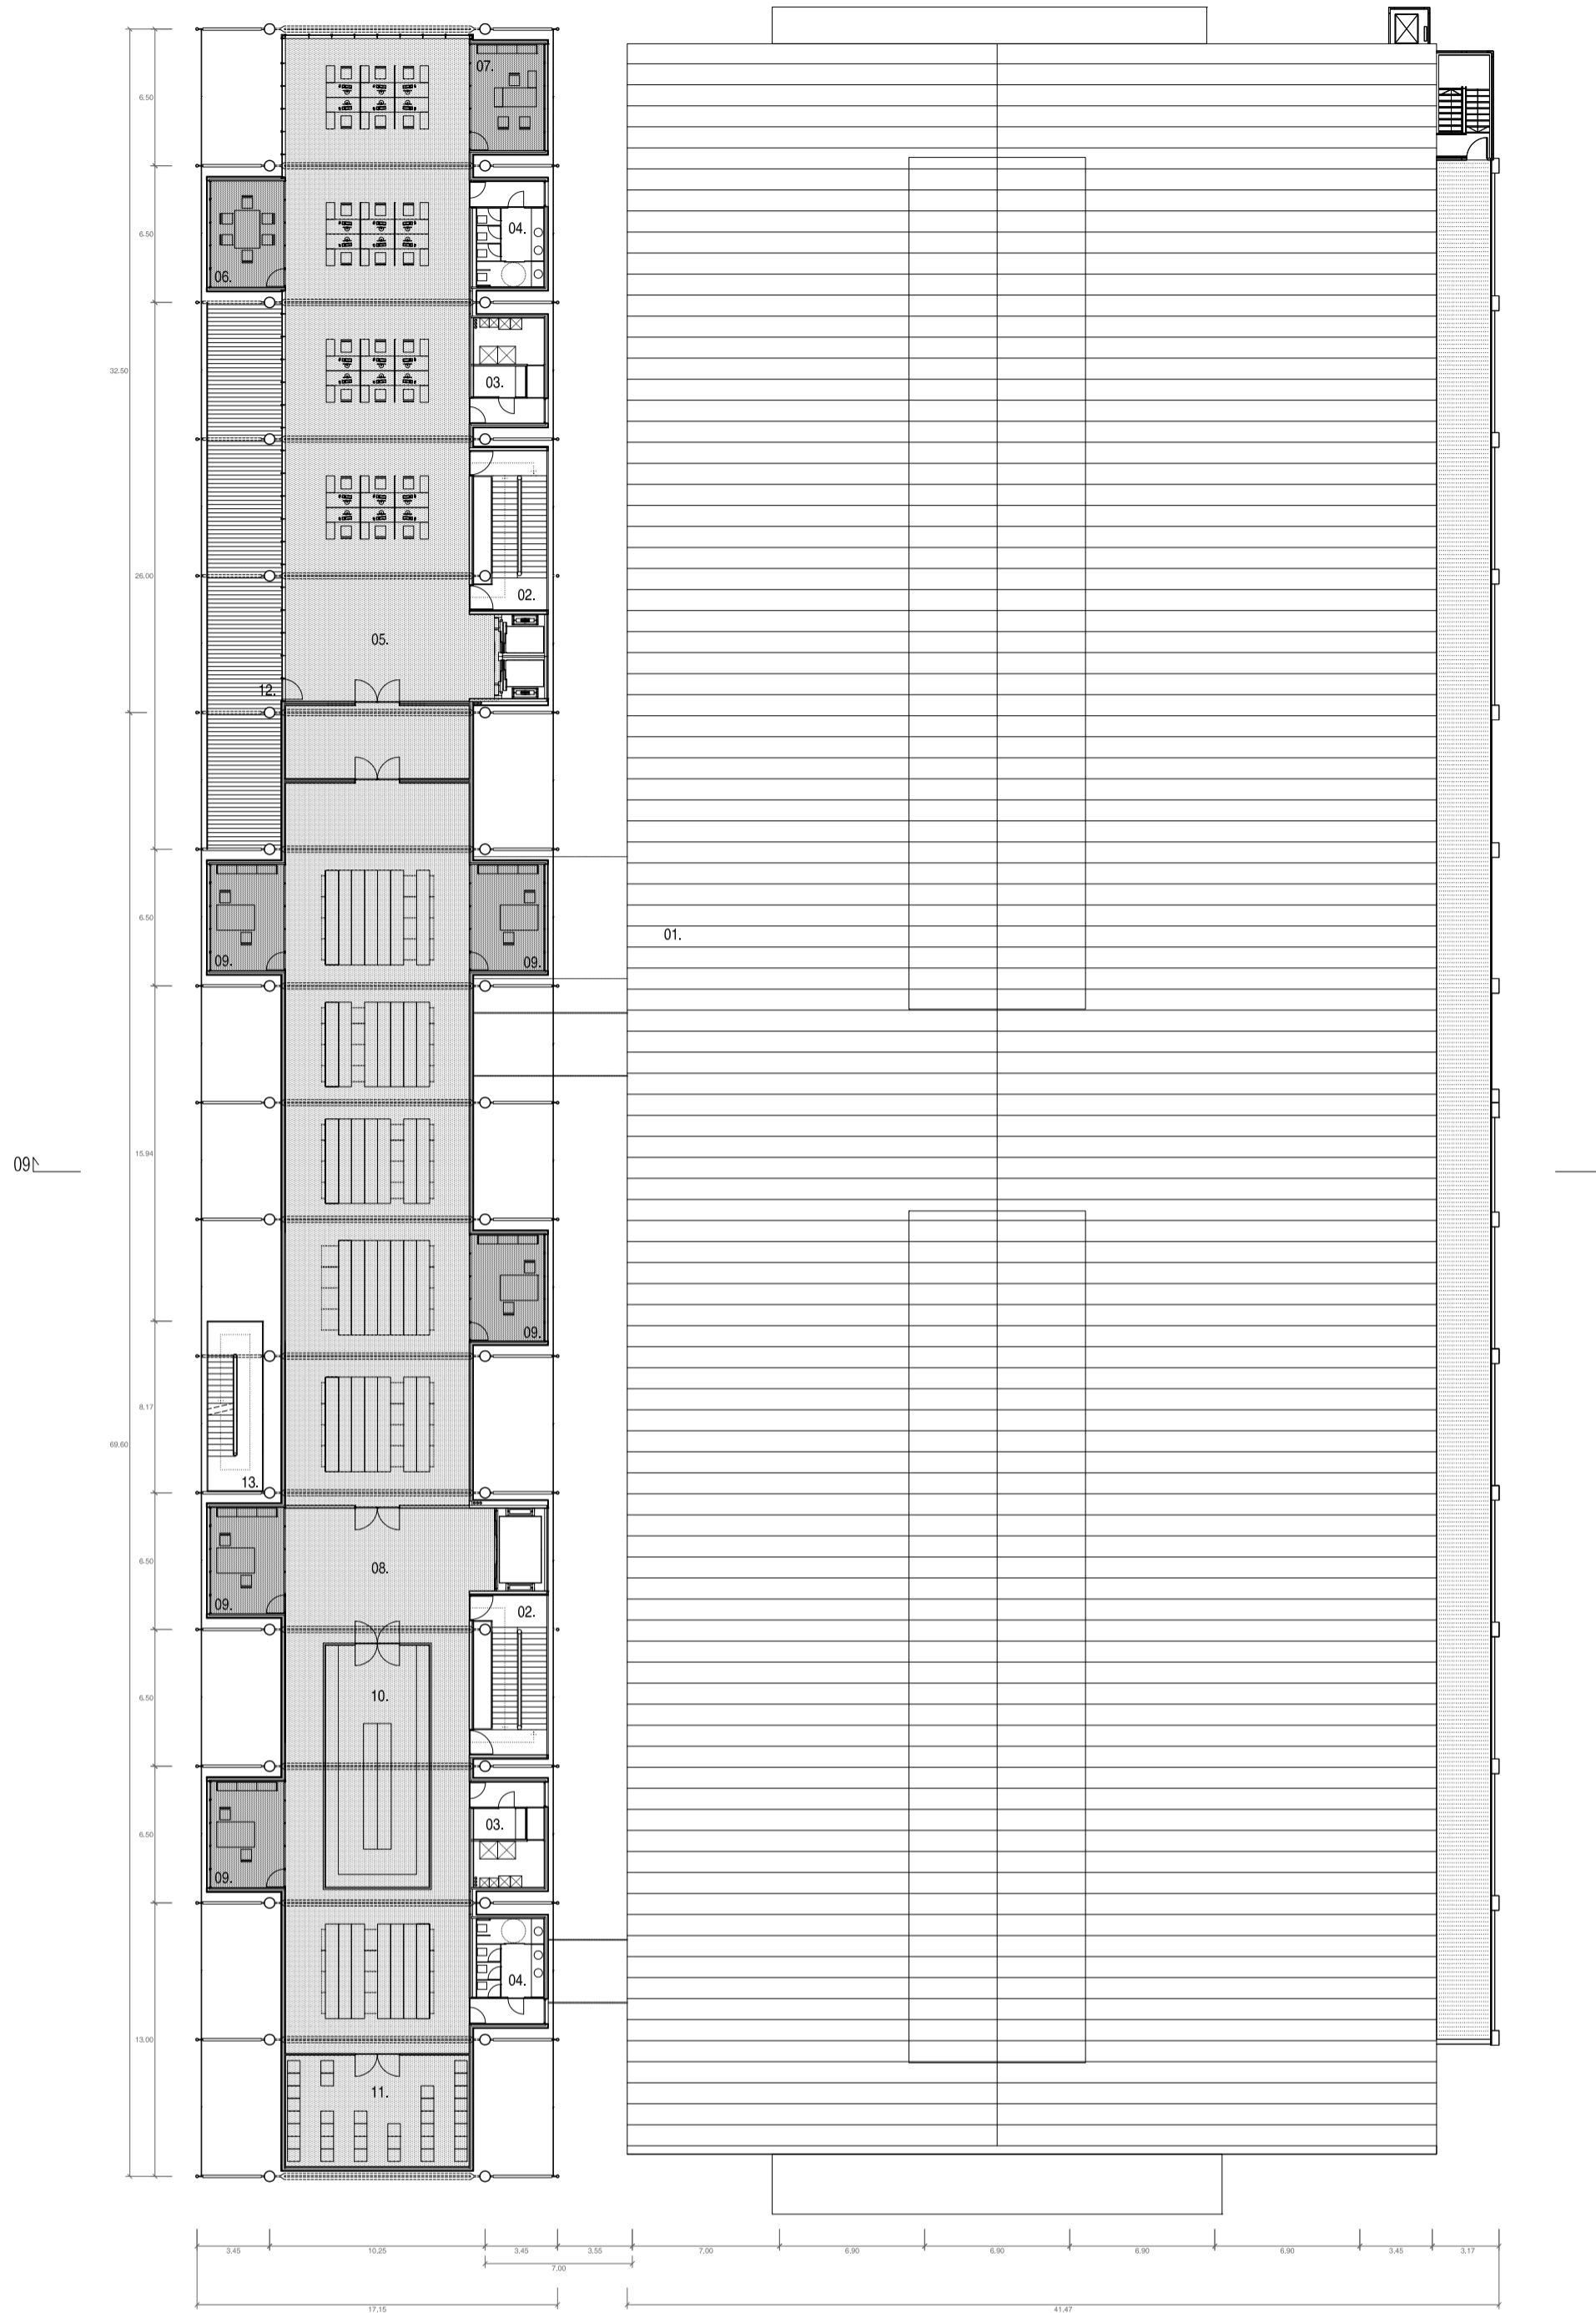

PLANTA +12.80 e.1/300

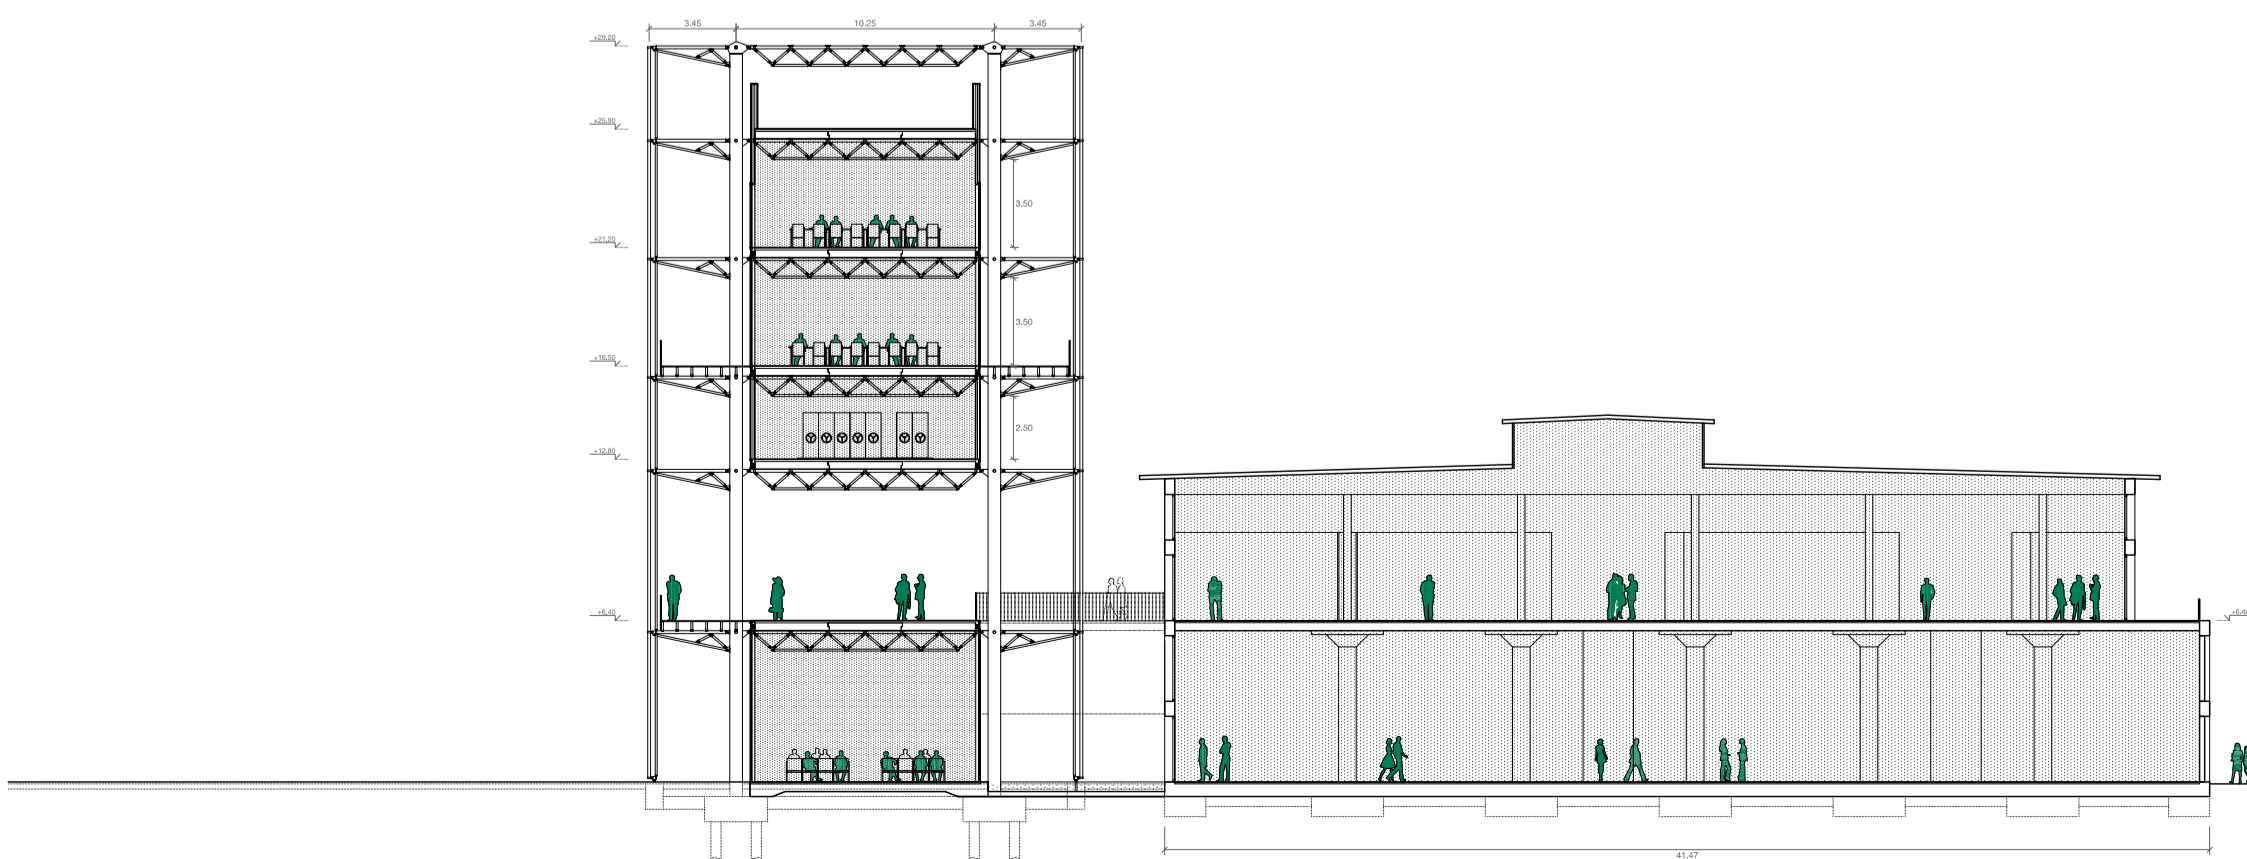

SECCIÓ 09 e.1/300