



AMPLIACIÓ ISTANBUL MODERN

MUSEUM OF MORDERN ART

- PLANTA +16.50
- 01. ISTANBUL MODERN (ACTUAL)
- 02. NUCLI VERTICAL
- 03. NUCLI INSTAL·LACIONS
- 04. SERVEIS
- 05. BIBLIOTECA
- 06. TERRASSA
- 07. ESCALA EMERGENCIA

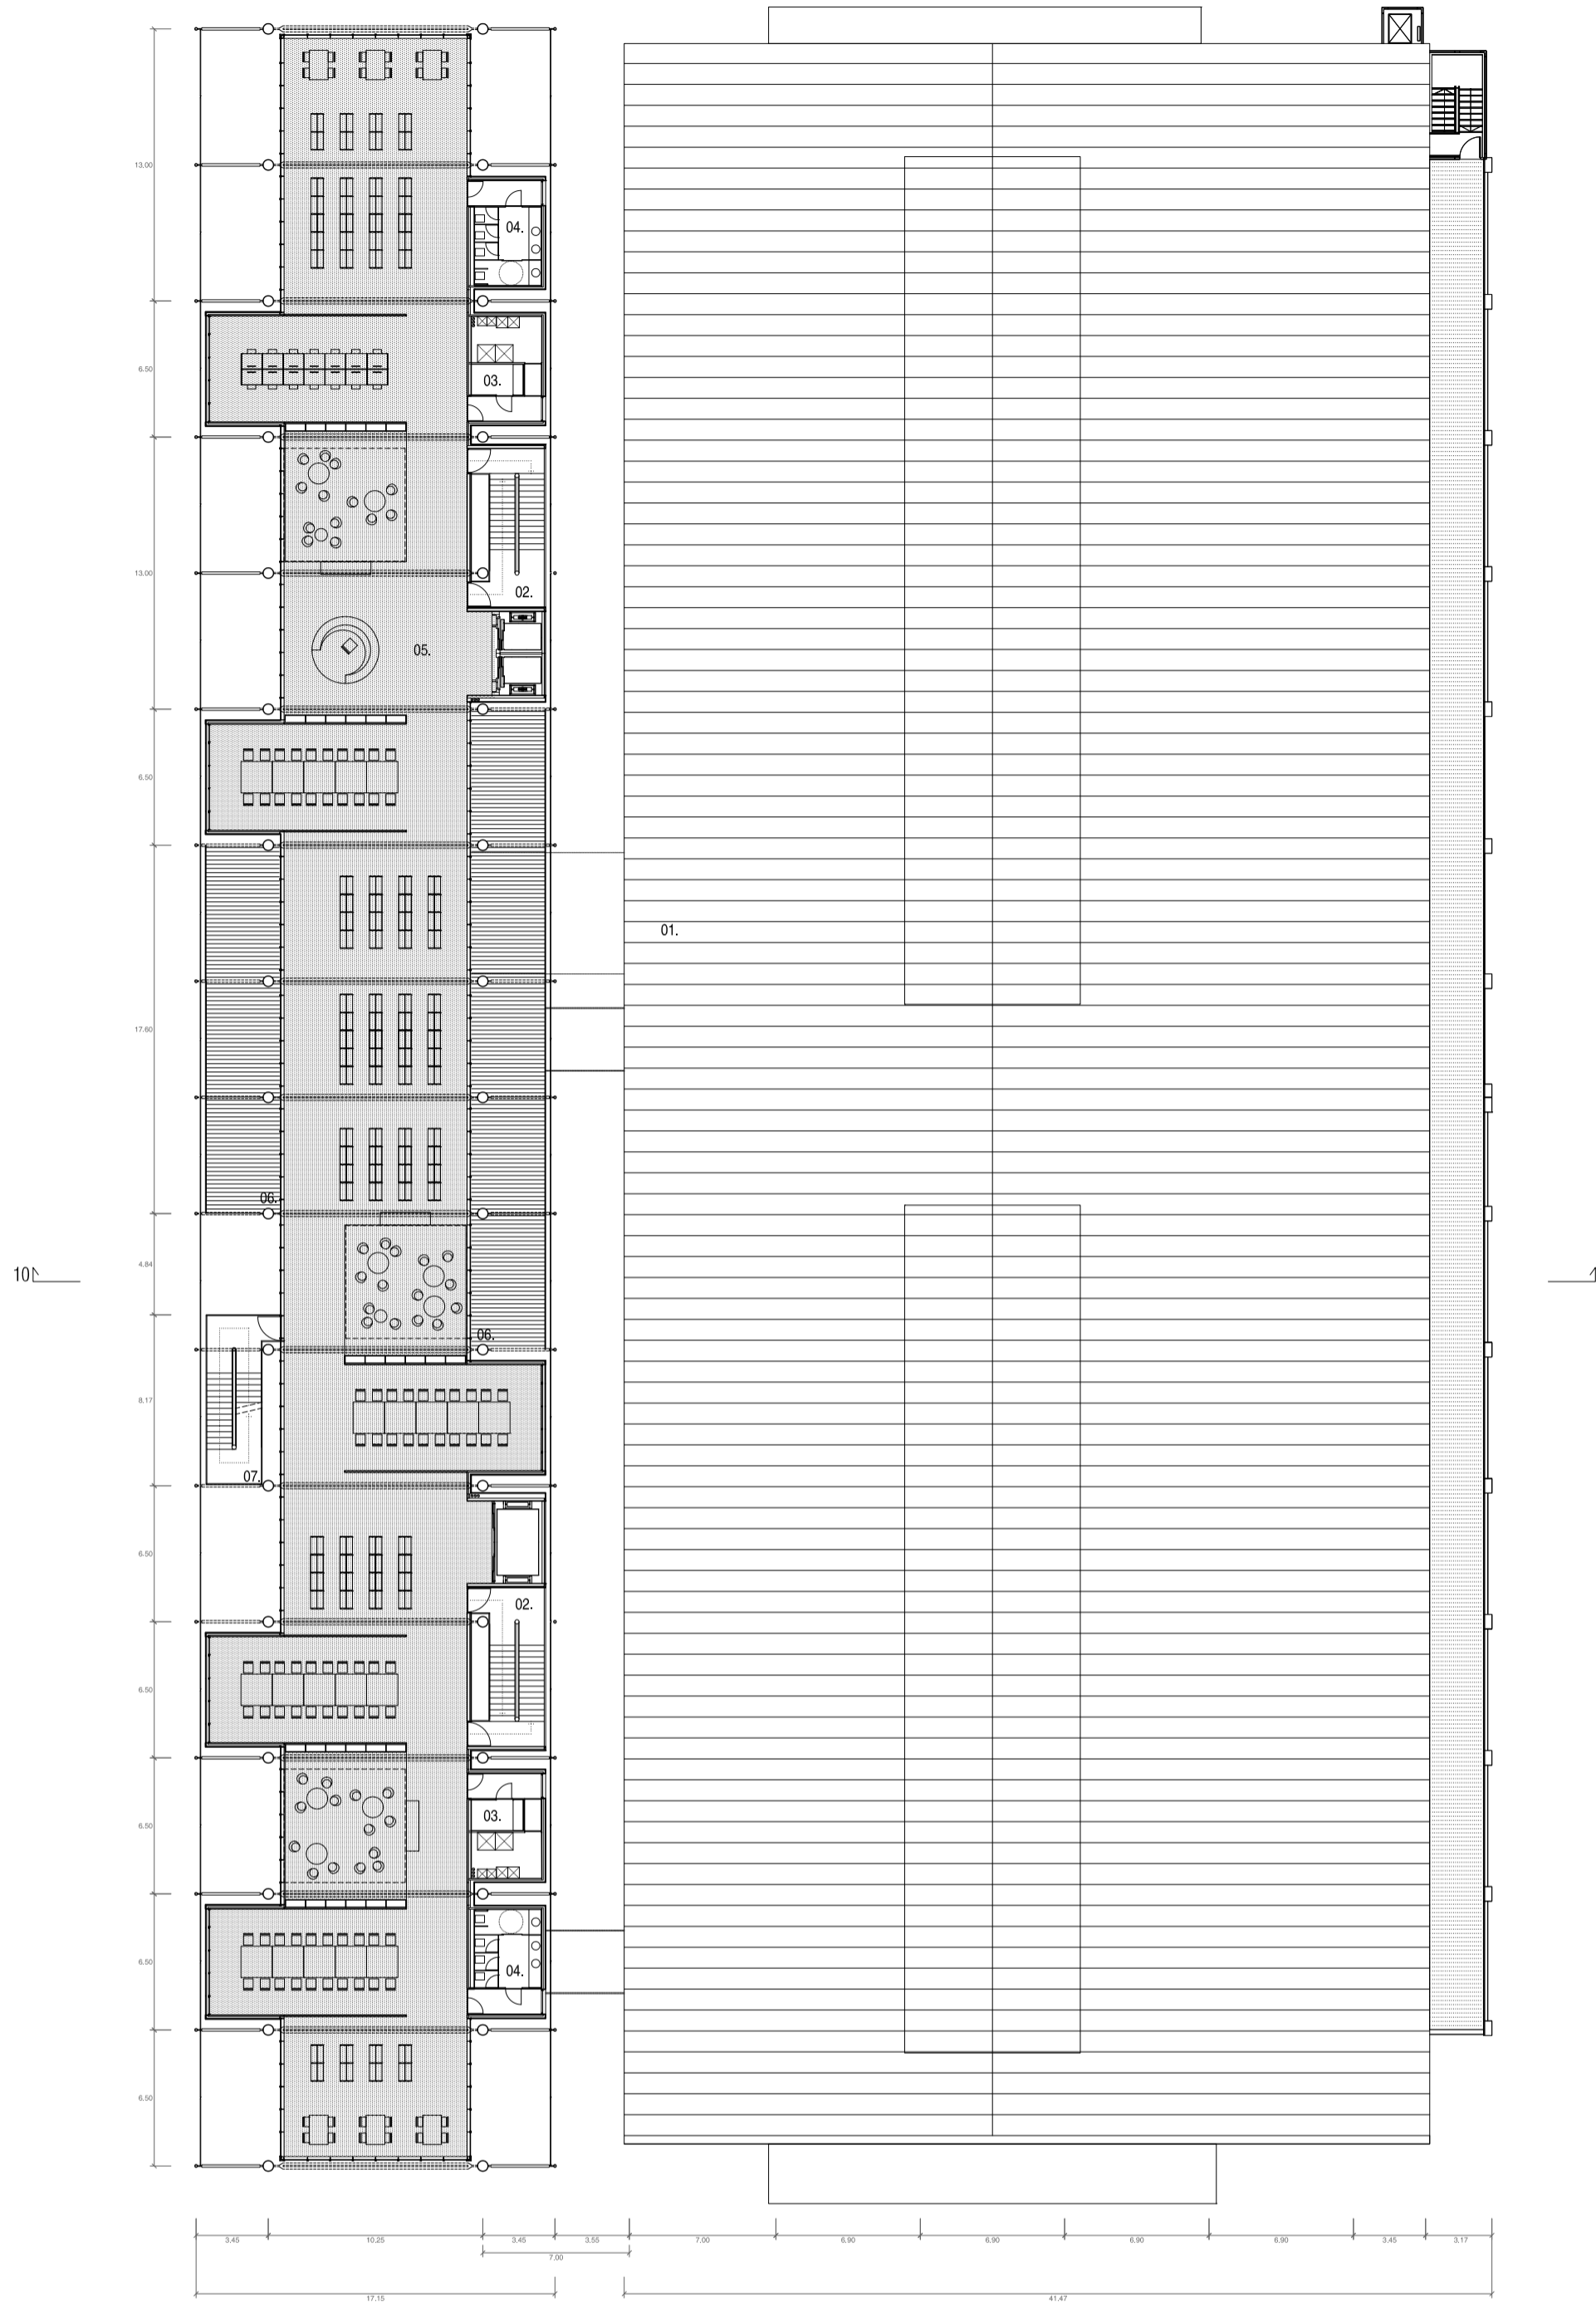

PLANTA +16.50 e.1/300

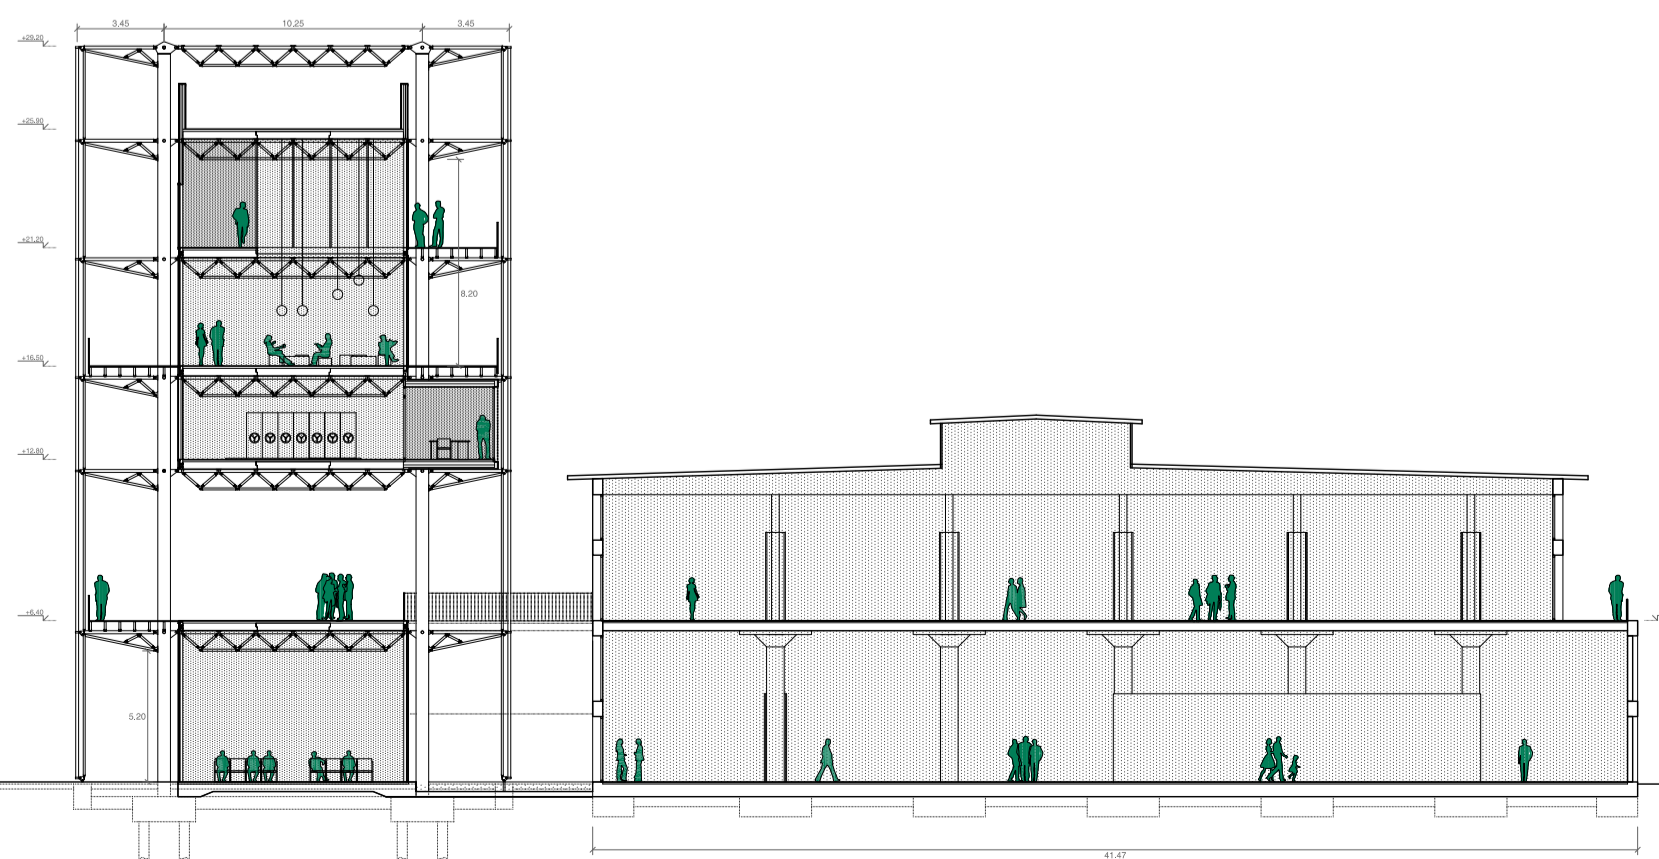

SECCIÓ 10 e.1/300