



AMPLIACIÓ ISTANBUL MODERN

MUSEUM OF MORDERN ART

- PLANTA +21.20
- 01. ISTANBUL MODERN (ACTUAL)
- 02. NUCLI VERTICAL
- 03. NUCLI INSTAL·LACIONS
- 04. SERVEIS
- 05. ZONA DE TREBALL
- 06. AULA
- 07. TERRASSA
- 08. ESCALA EMERGENCIA

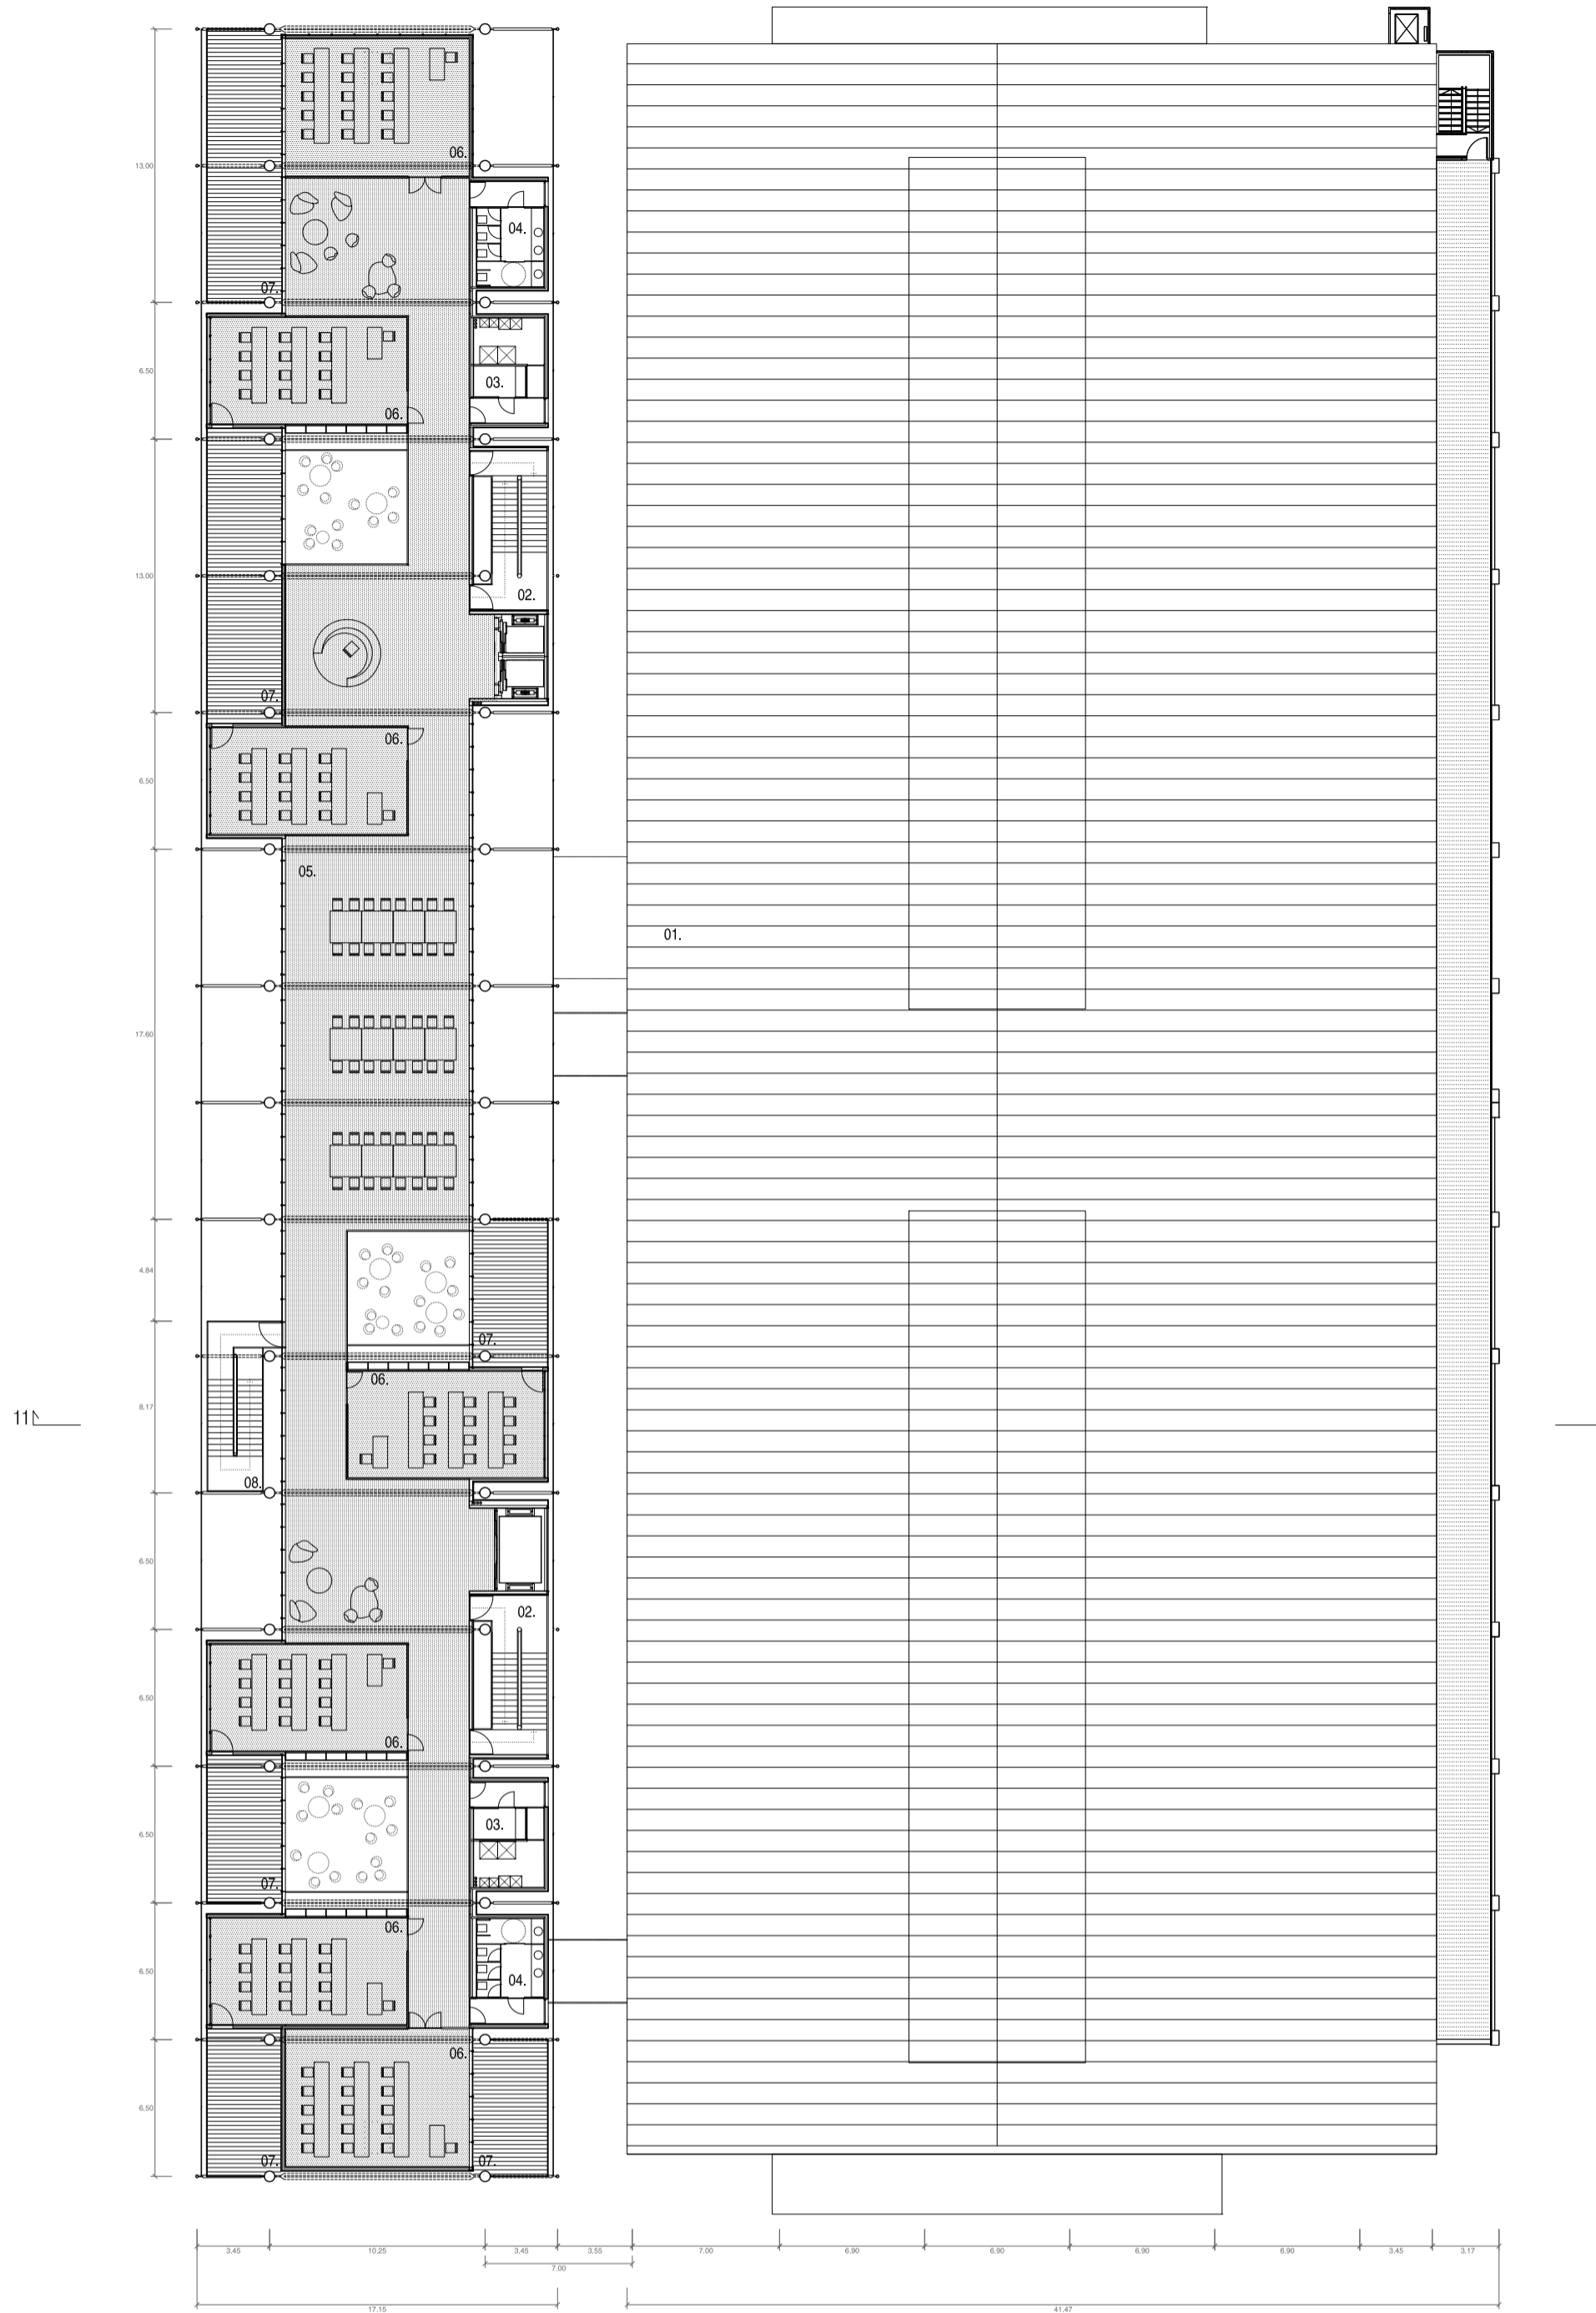

PLANTA +21.20 e.1/300

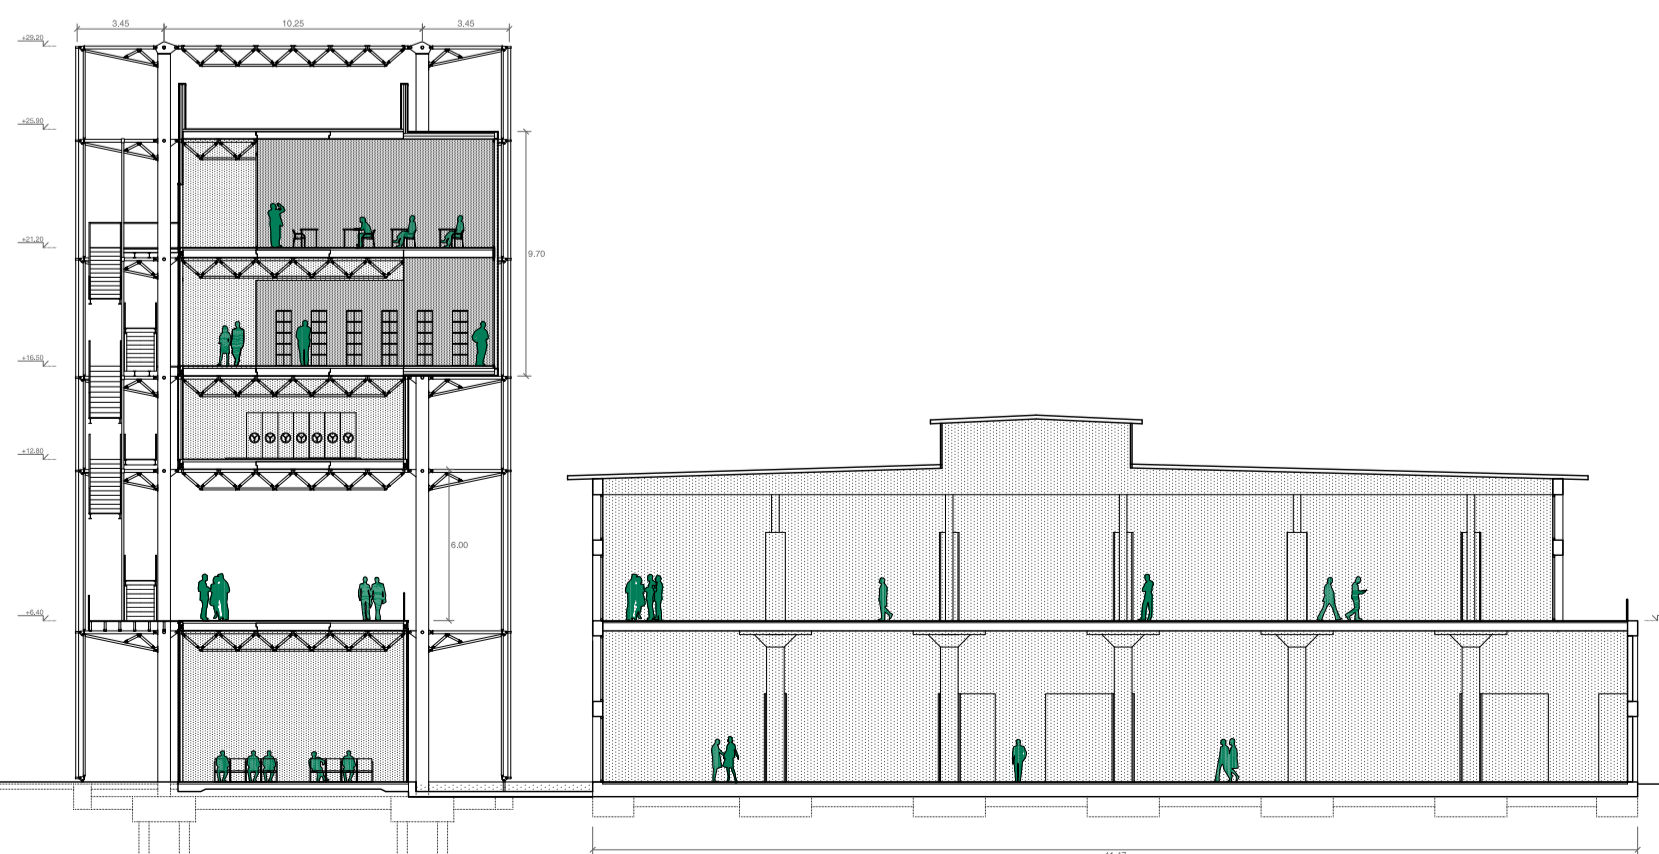

SECCIÓ 11 e.1/300