



AMPLIACIÓ ISTANBUL MODERN

MUSEUM OF MORDERN ART

- PLANTA +25.90
- 01. ISTANBUL MODERN (ACTUAL)
- 02. NUCLI VERTICAL
- 03. NUCLI INSTAL·LACIONS
- 04. SERVEIS
- 05. COBERTA
- 06. INSTAL·LACIÓ DE CLIMATITZACIÓ
- 07. INSTAL·LACIÓ FOTOVOLTAICA

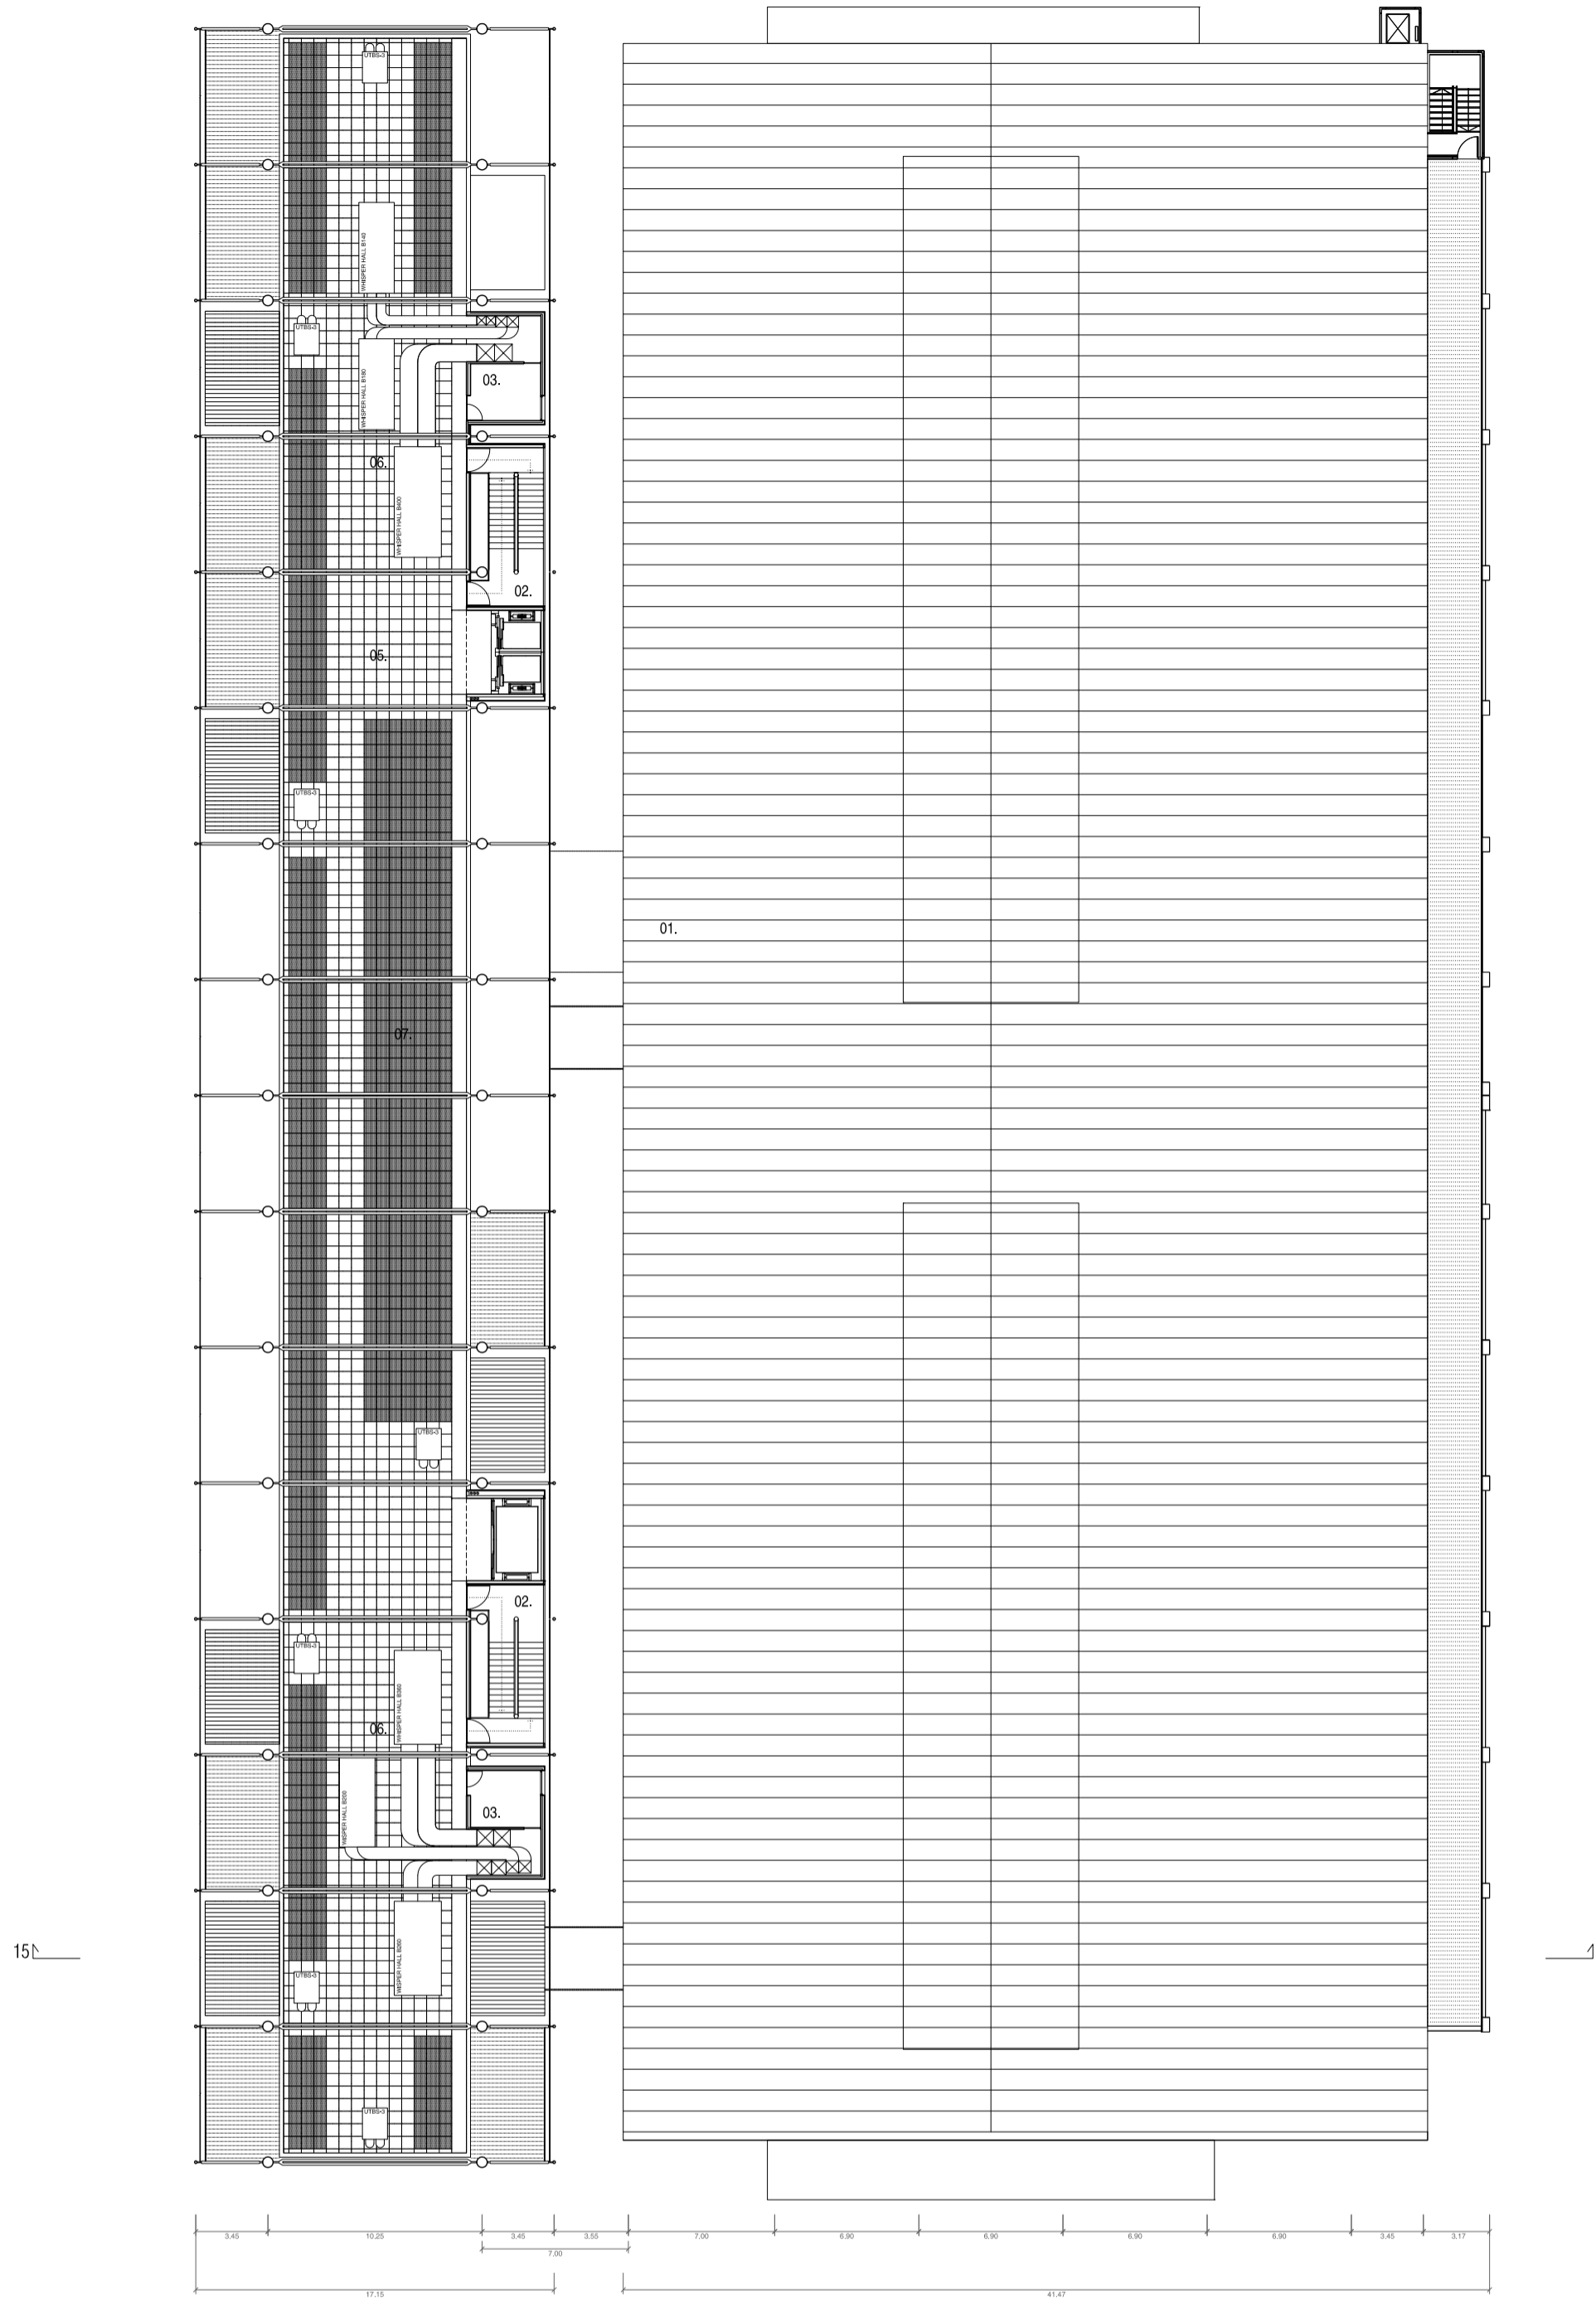

PLANTA +25.90 e.1/300

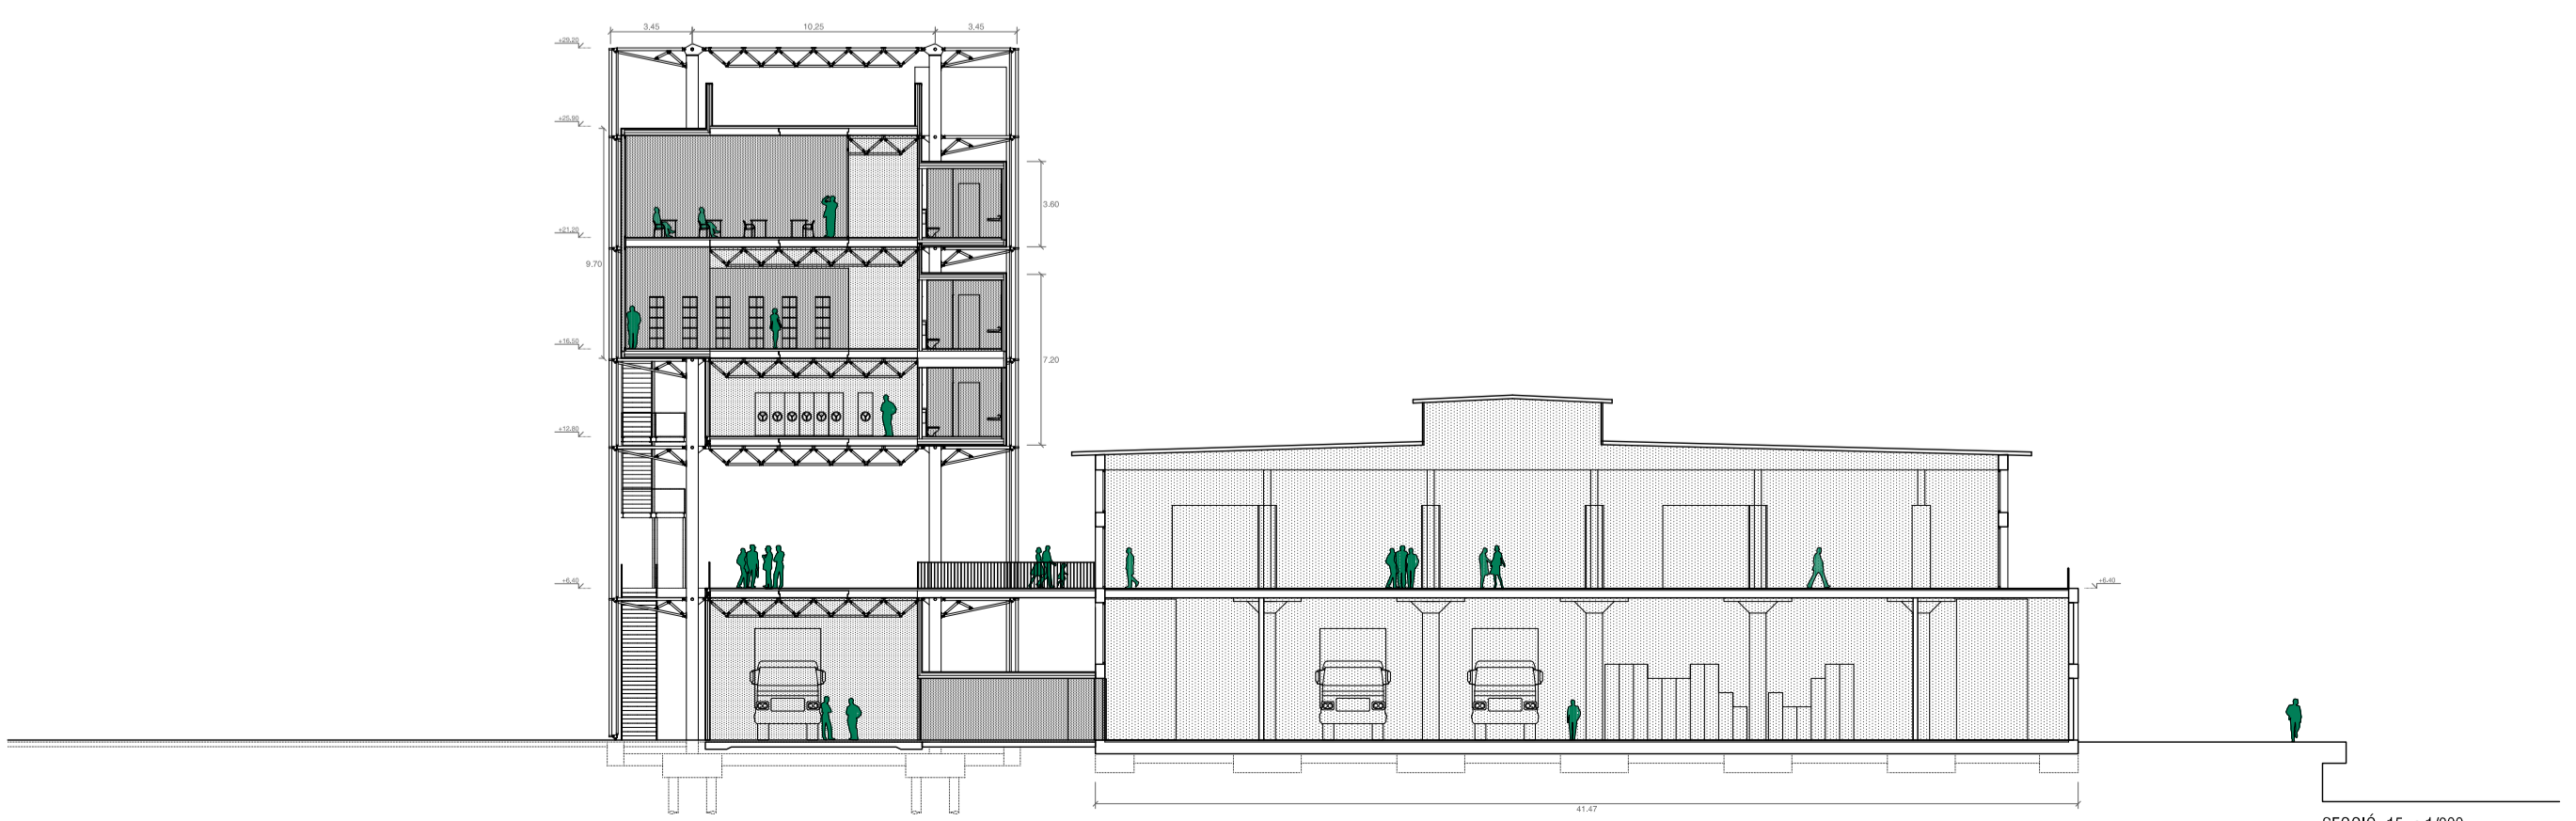

SECCIÓ 15 e.1/300