AMPLIACIÓ
ISTANBUL
MODERN
MUSEUM OF MORDERN ART

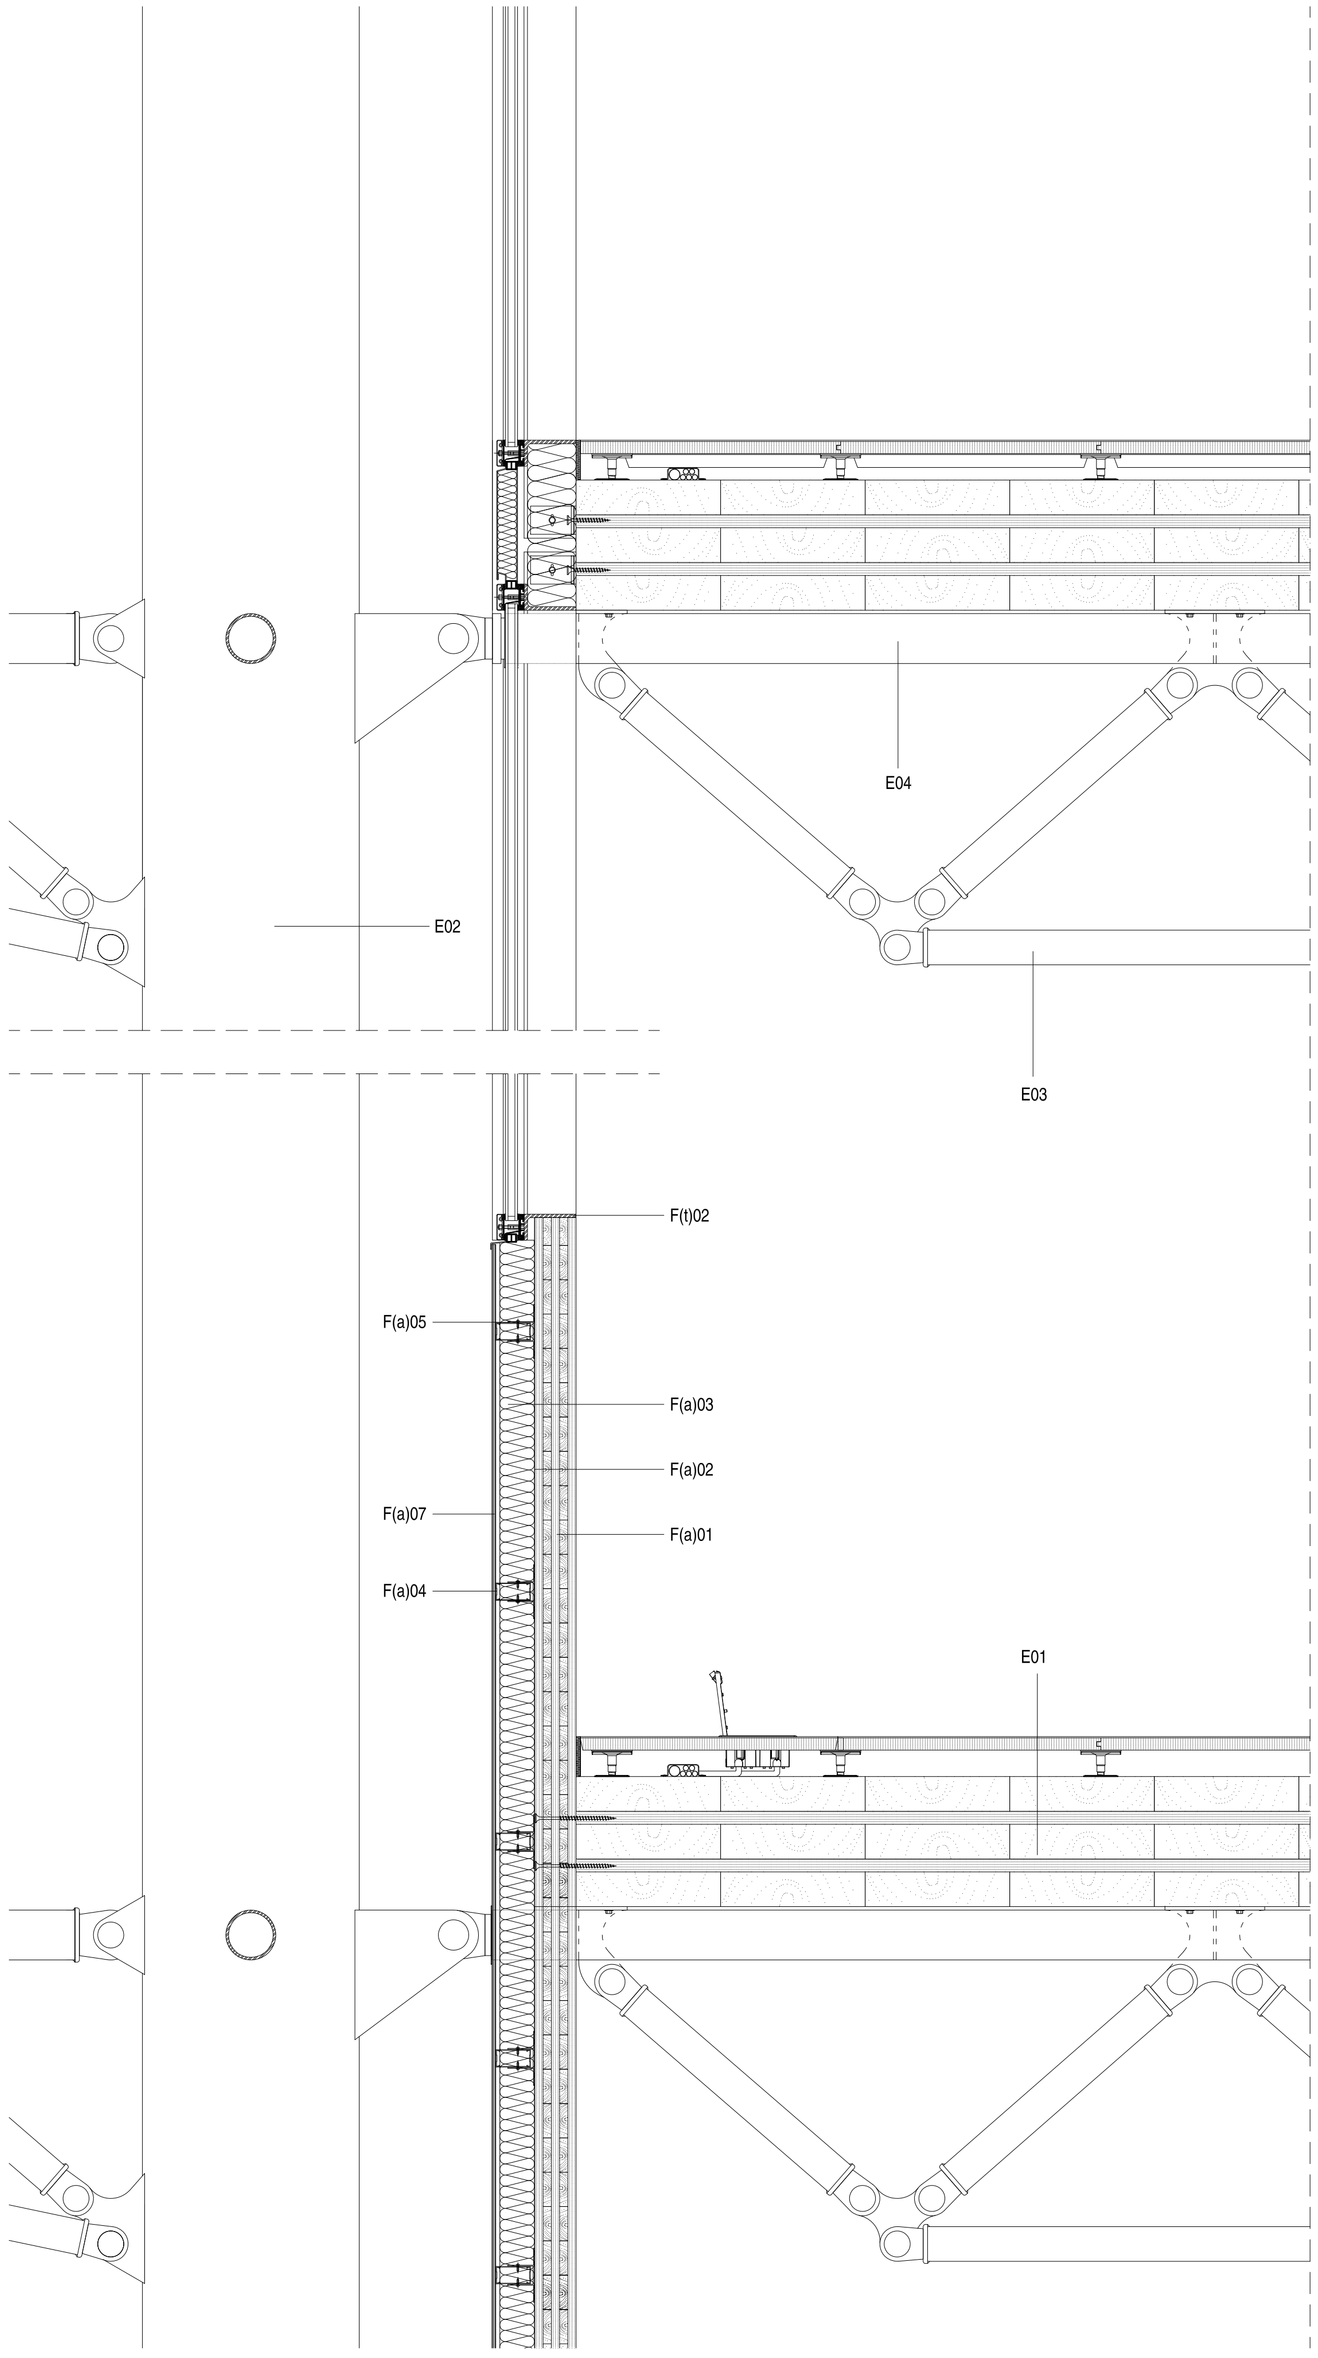

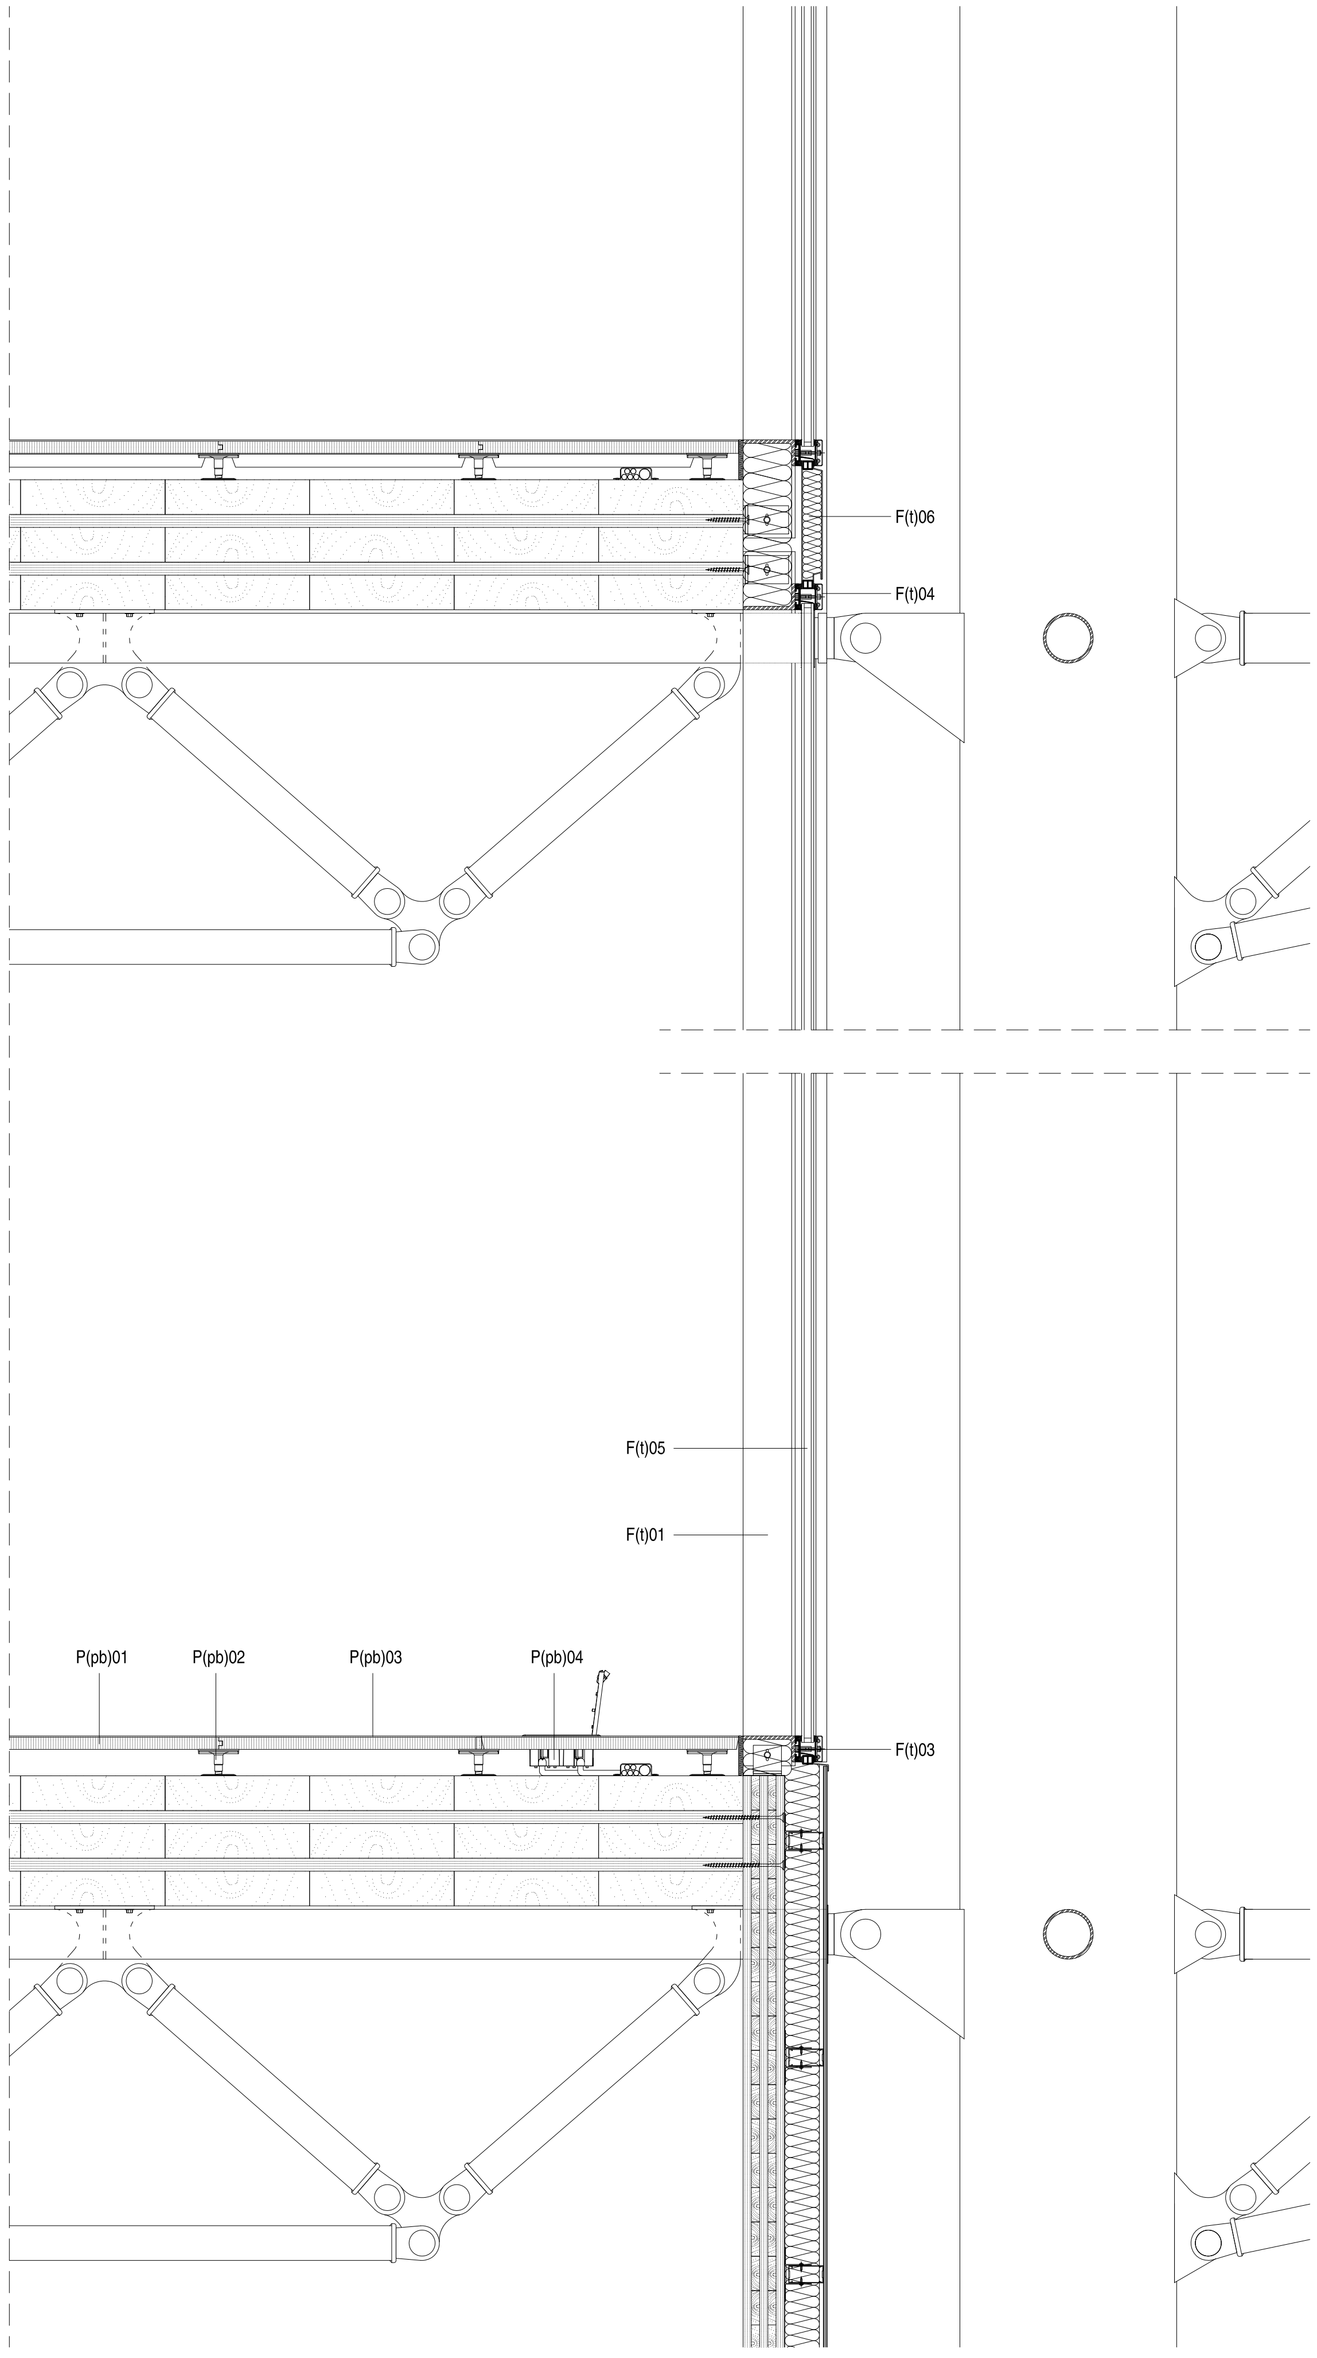

ESTRUCTURA

E01_ Panell KLH de 300mm de gruix I 5 capes

E02_ Pilar d'acer de secció tubular CHS 500x15mm

E03_ Perfil d'acer de secció circular CHS 80x8mm

E04_ Perfil d'acer de secció circular CHS 115x8mm

PAVIMENTS

Paviment tipus. Terra tècnic contínu (Knauf)

P(pb)01_ Plaques encadellades de fibra amb guix 28mm

P(pb)02_ Suports regulables de polipropilè

P(pb)03_ Paviment de Linoleum. Marmoleum Real 3.2mm Codi Color: 3187

P(pb)04_ Caixa registrable de mecanismes electrics de veu i dades.

FAÇANA

Façana alumini (Alu-Stock)

F(a)01_ Panell KLH de 95mm de gruix I 5capes, acabat vist

F(a)02_ Barrera de vapor

F(a)03_ Tauler aïllant GUTEX Multitherm de 80mm de gruix (1270x600mm)

F(a)04_ Rastrell refrocat d'alumini de 60x40mm (sist. Falkit)

F(a)05_ Base suport rastrell d'alumini 40mm (sist. Falkit)

F(a)07_ Perfil d'alumini anoditzat Falkit serie 125 Media-Ondina.1.5mm gruix

Tancaments (Stabalux T-section)

F(t)01_ Perfil T60120 R d'acer inox. de 120x60x8mm

F(t)02_ Perfil L d'acer inox. de 120x60x8mm

F(t)03_ Sistema de juntes d'estanquitat.

F(t)04_ Embellidor d'acer inox. tipus DL6061.

F(t)05_ Vidre doble laminat de seguretat de control solar. Okatherm-Neutral. 4+4x16x3+3. Càmera amb Argó

F(t)06_ Remat amb panell sandwich d'acer inoxidable