




PLANTA 4-60 a.1500

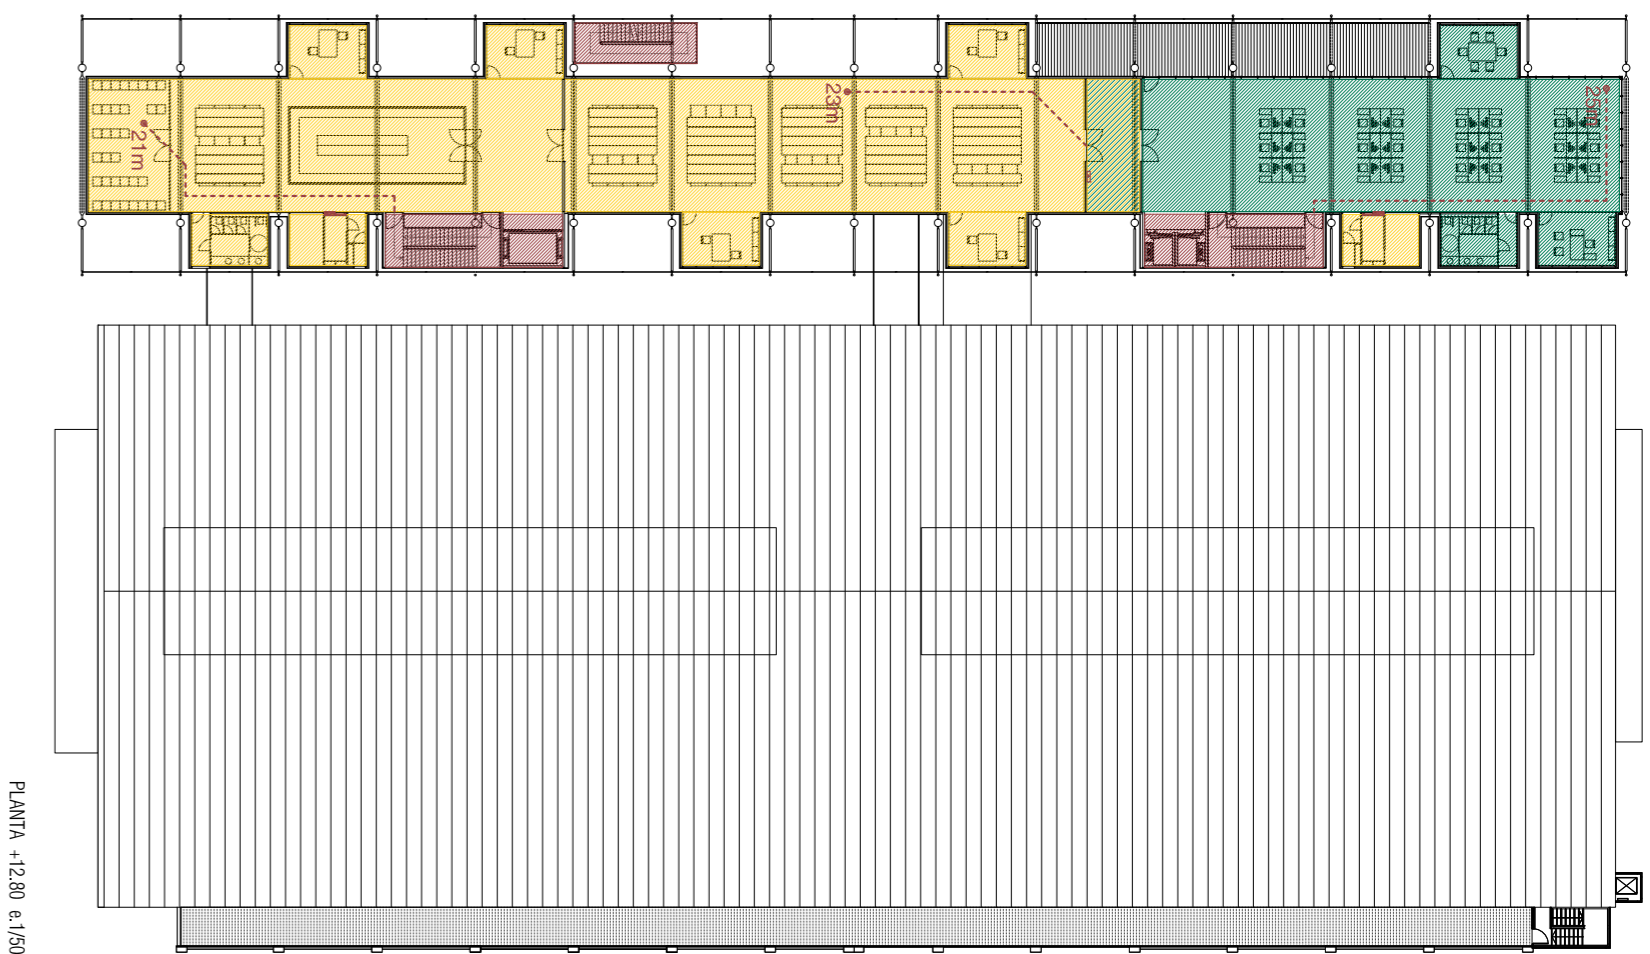


PLANTA 1-200 a.1500

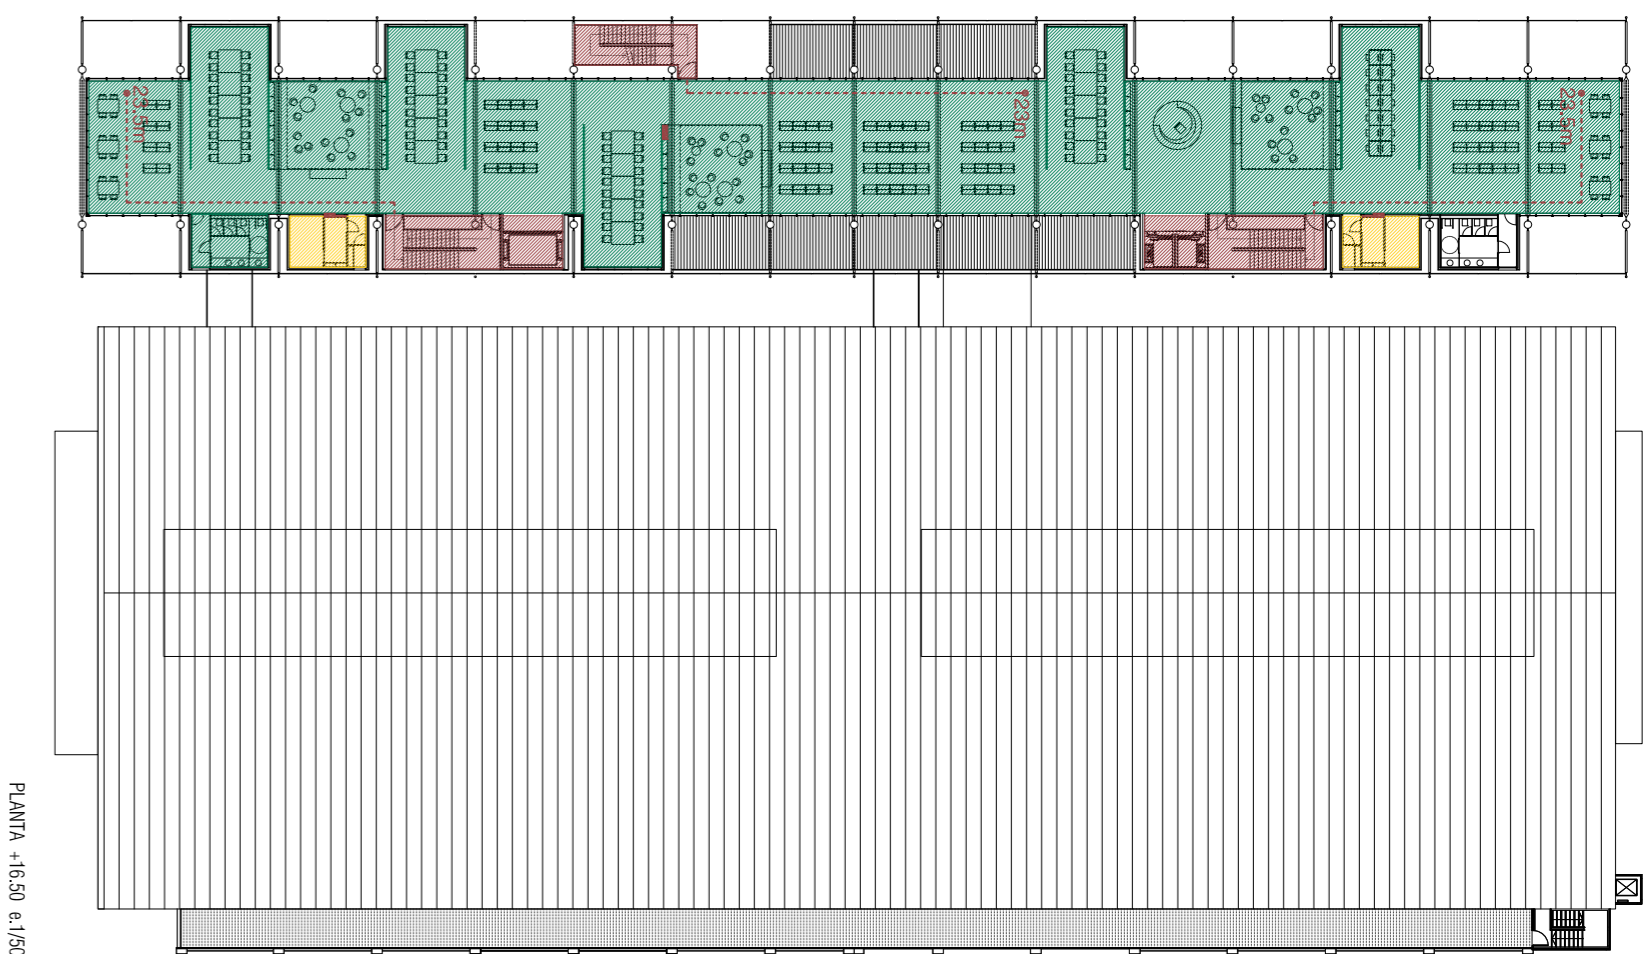

PLANTA 4-150 a.1500

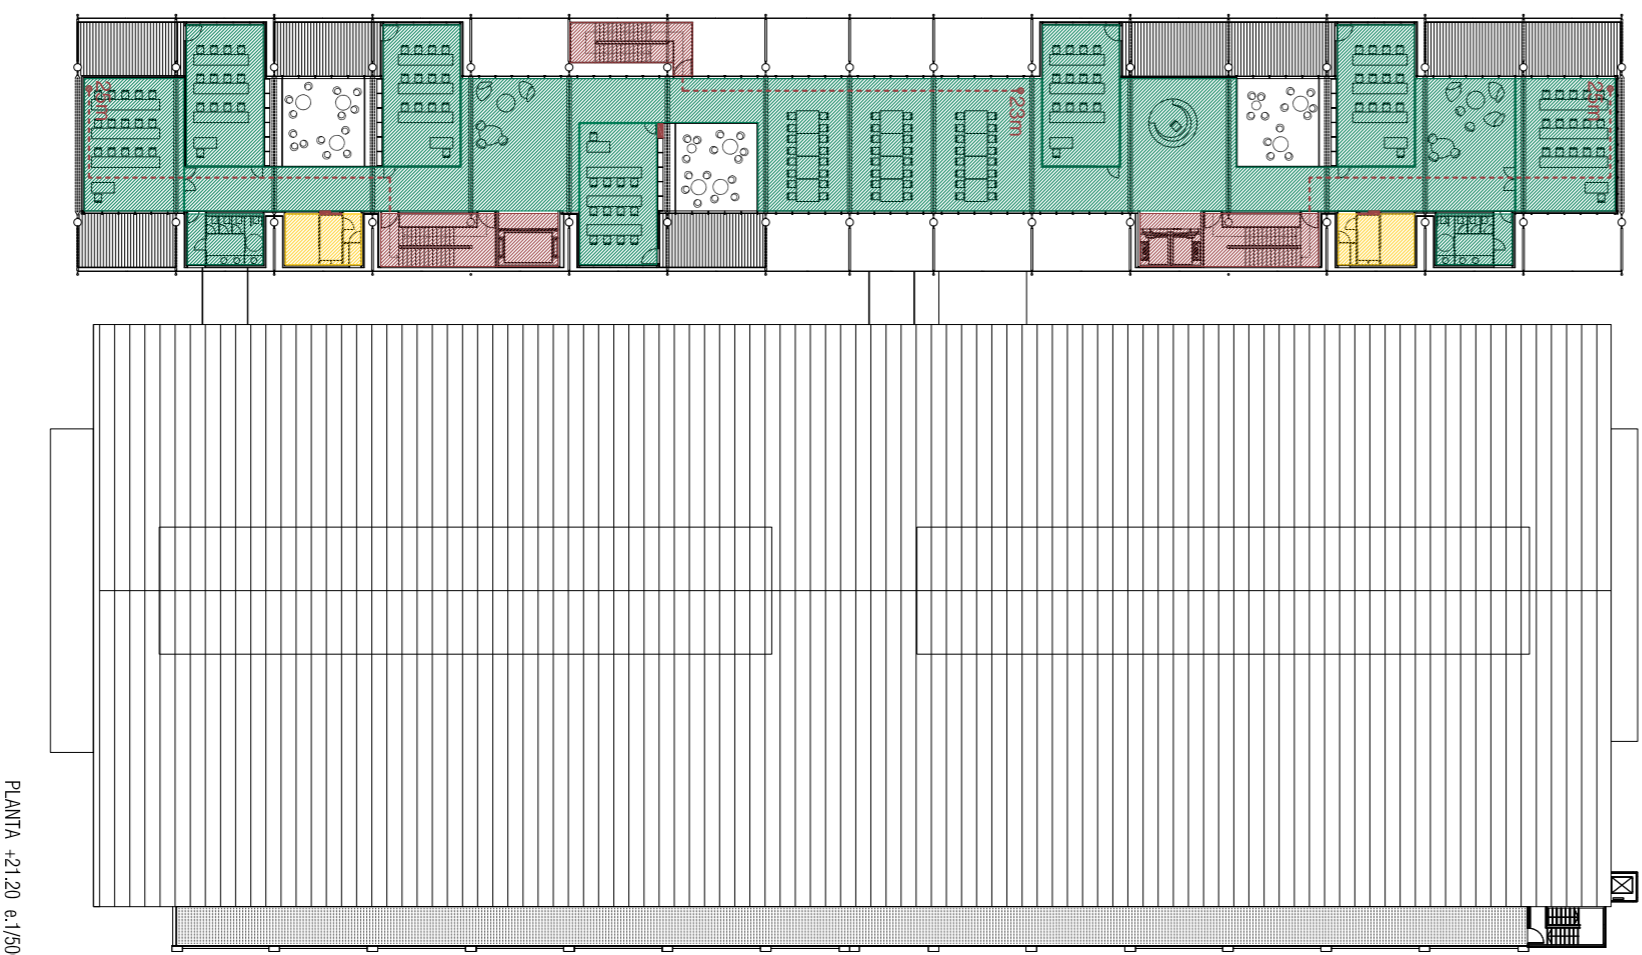

PLANTA 2-120 a.1500

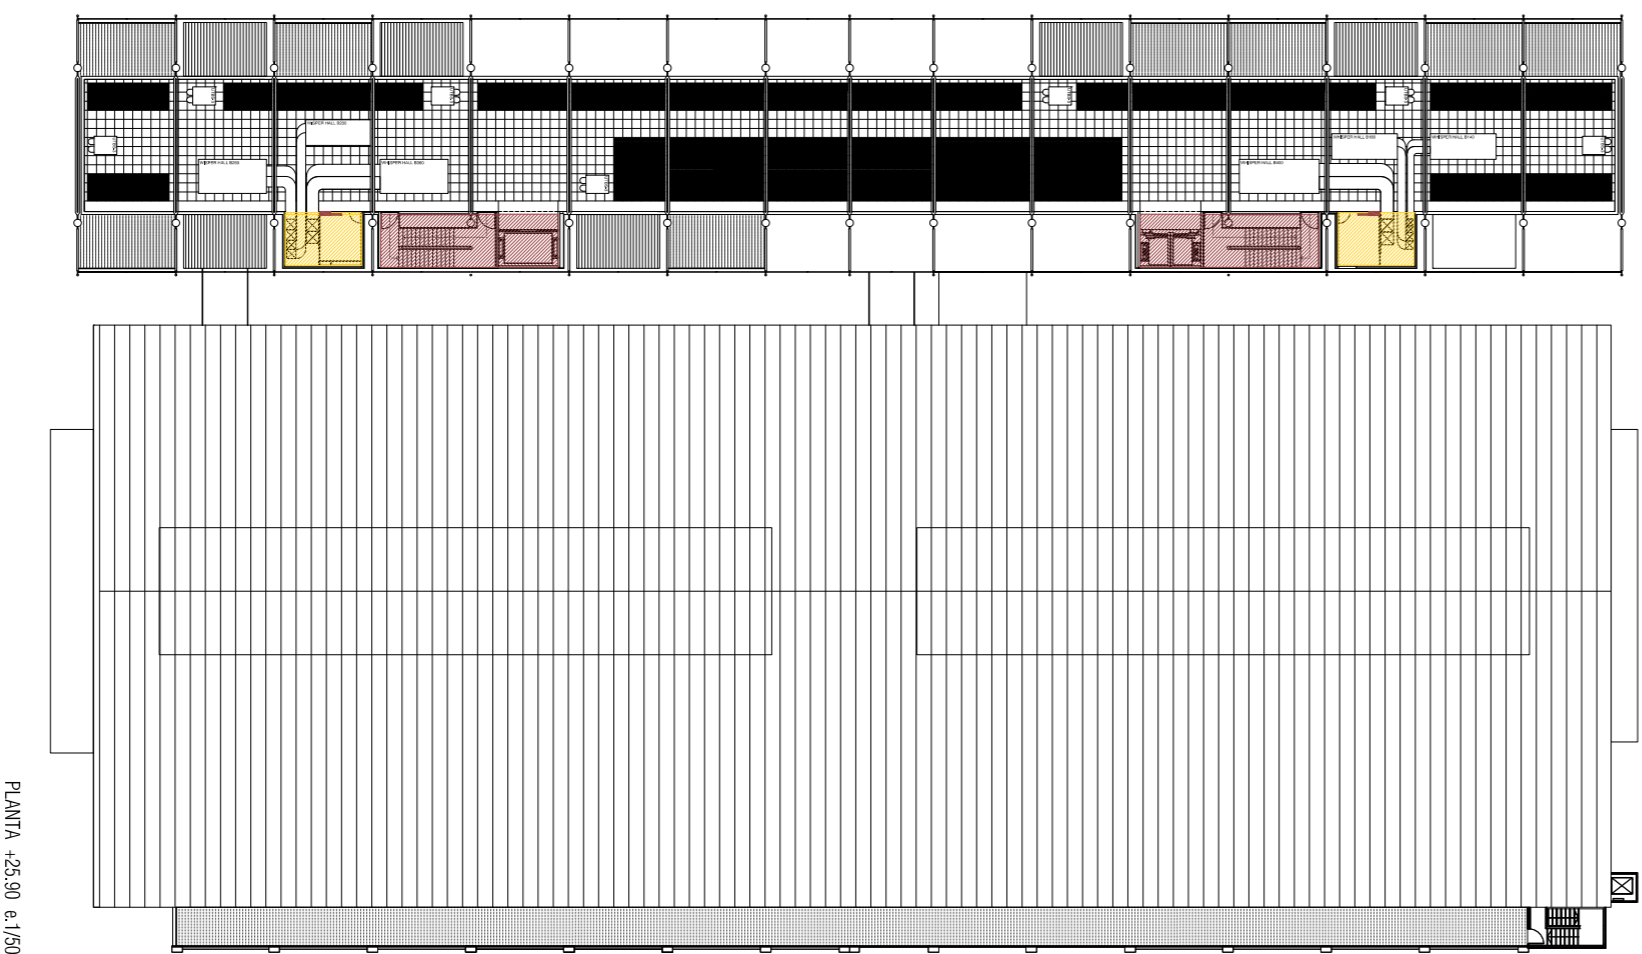

PLANTA 2-50 a.1500



PLANTA 4-001 SECCIÓ 11 a.1500

SECTORITZACIÓ I RECORREGUTS D'EMERGENÇA

LEGENDA

- RECORREGUTS D'EMERGENÇA
- SORTIDES D'EMERGENÇA
- SISTEMA DE BOMBUJES D'INCENDI I EQUIPATS (E.I.B)
- CONEXIÓ RED BIES
- NUCLIS D'EMERGENÇA

SECTORS I ZONES DE RISC ESPECIAL

- SECTOR 1: SALA POLivalent 160m²
- PUBLICA CONCURRENCIAL I ALTURA D'EMERGENÇA <15M
- PARETS, PORTES I SOSTRES DEL SECTOR: E1-90
- SECTOR 2:
- P1: Foyer 280m²
- PUBLICA CONCURRENCIAL I ALTURA D'EMERGENÇA >15m
- PARETS, PORTES I SOSTRES DEL SECTOR: E1-90
- P2: ADMINISTRACIÓ 320m²
- PUBLICA CONCURRENCIAL I ALTURA D'EMERGENÇA >15m
- PARETS, PORTES I SOSTRES DEL SECTOR: E1-90
- P3: BIBLIOTECA 801m²
- PUBLICA CONCURRENCIAL I ALTURA D'EMERGENÇA >15m
- PARETS, PORTES I SOSTRES DEL SECTOR: E1-120
- P4: AULES 870m²
- PUBLICA CONCURRENCIAL I ALTURA D'EMERGENÇA >15m
- PARETS, PORTES I SOSTRES DEL SECTOR: E1-120
- SECTOR DE RISC ESPECIAL:
- P5: MAGATZEM, ESPAI COMPARTIÓNS 2550m²
- RISC MITJA 200m² <V > 400m²
- PARETS, PORTES I SOSTRES DEL SECTOR: E1-120
- P2: ARXIU 680m²
- RISC ALT >500m²
- PARETS, PORTES I SOSTRES DEL SECTOR: E1-180
- TOTES LES PLANTES: NUCLI D'INSTAL·LACIÓNS (350m² per planta, total 2100m²)
- RISC BAX (SALES MAQUINÀRIA, CUANTITZACIÓ, COMPARTIÓNS, ETC...)
- PORTES DE COMUNICACIÓ AMB ALTRES SECTORS: E2 450CS

