



CUBIERTA

ESTRUCTURA


PLATAFORMA + MUROS

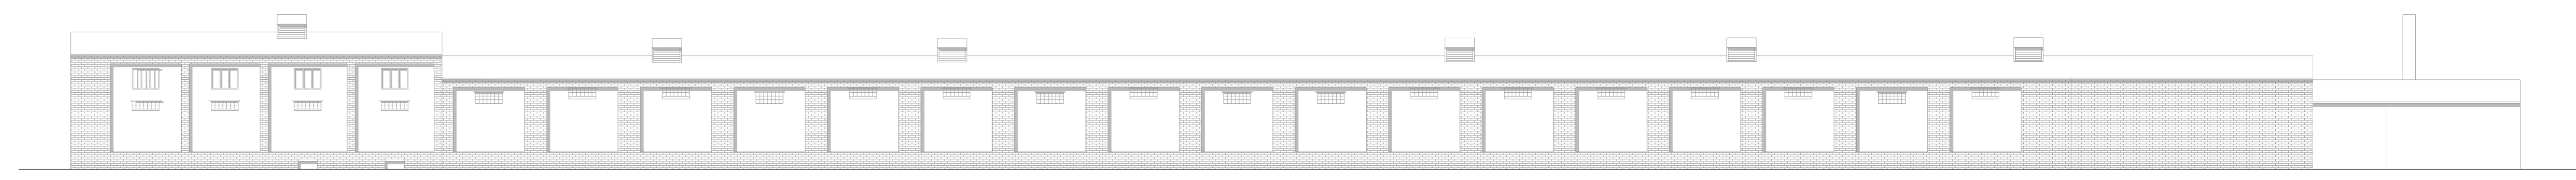


LEIPZIGER STRASSE FASSADE .ALZADO NORTE

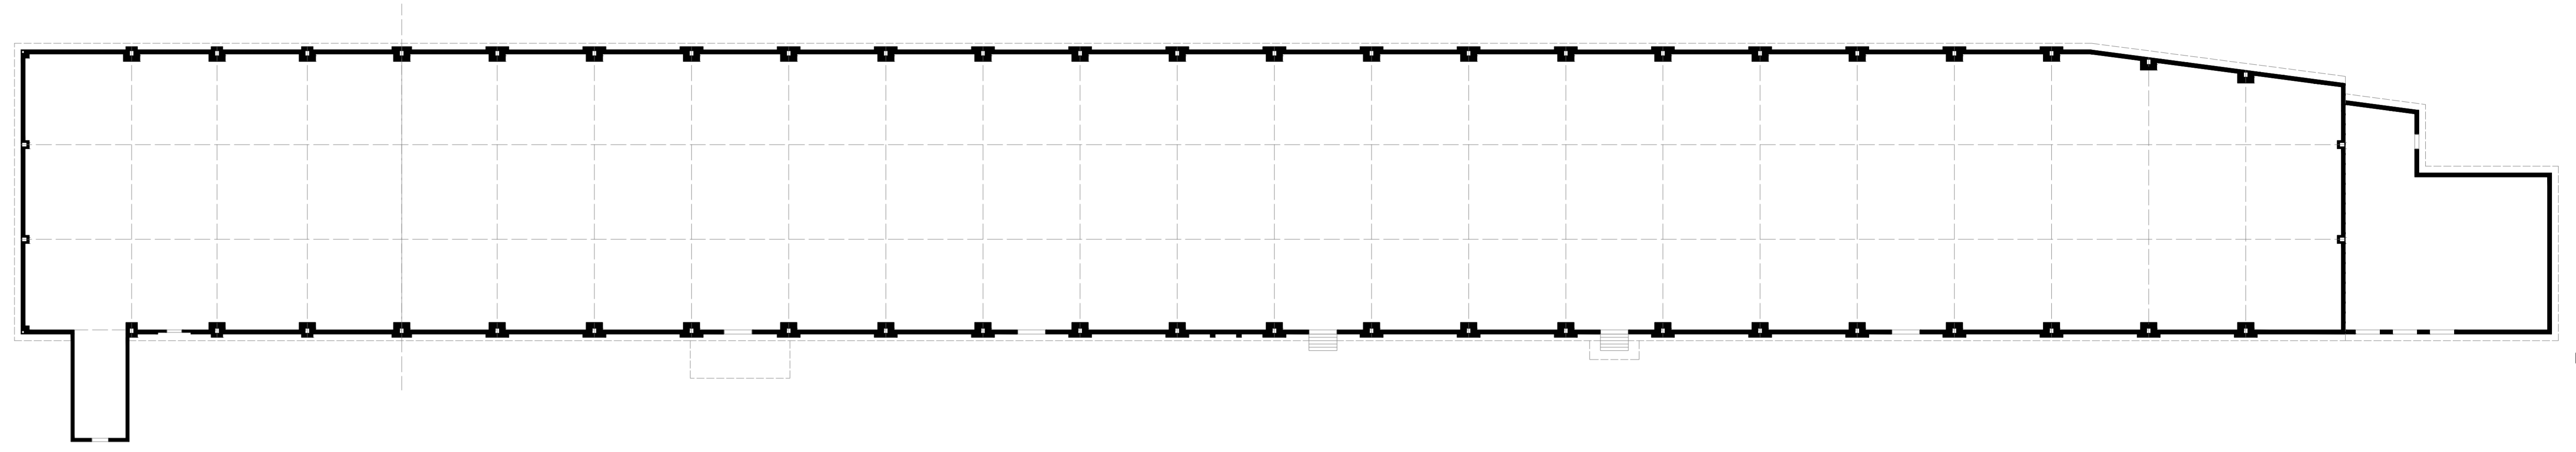


PLANTA

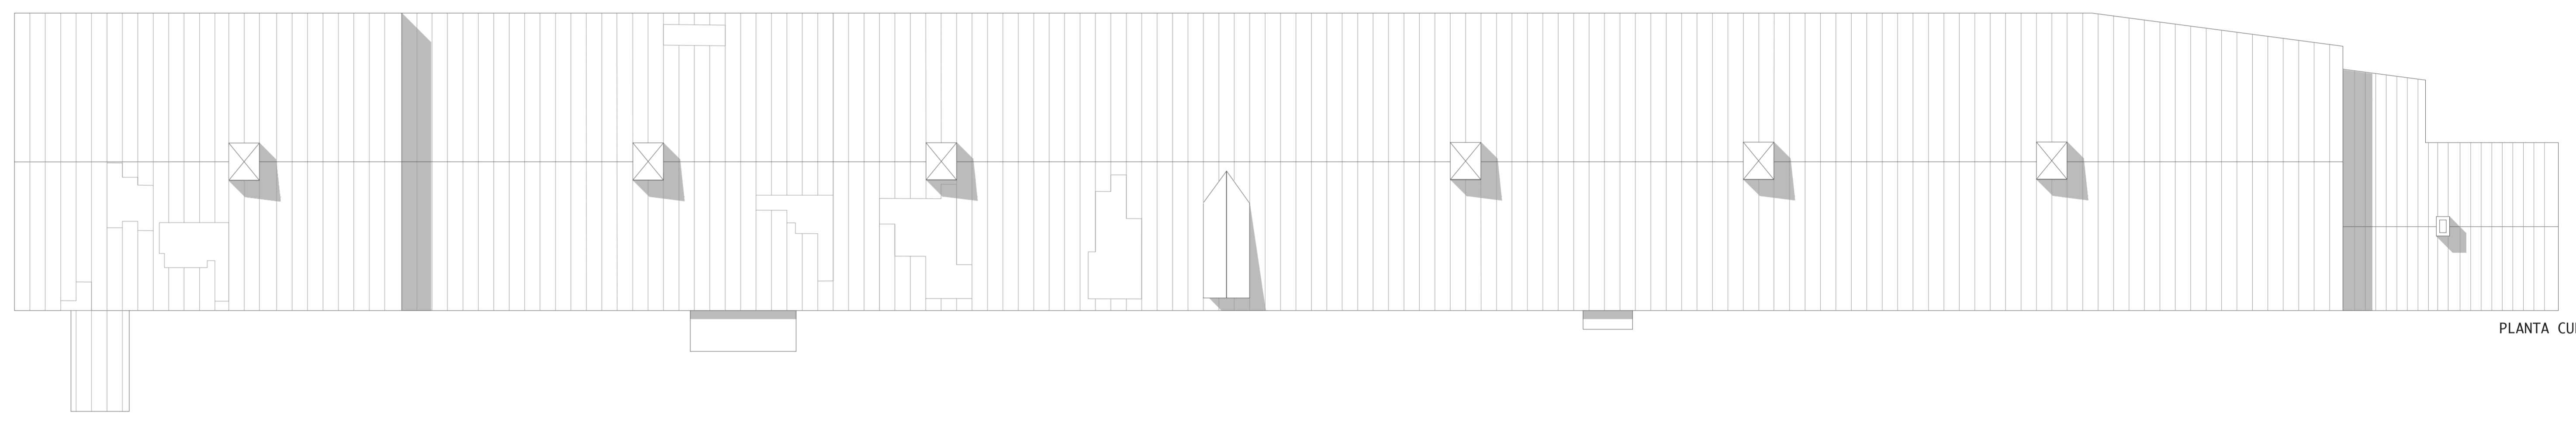


PLANTA CUBIERTA

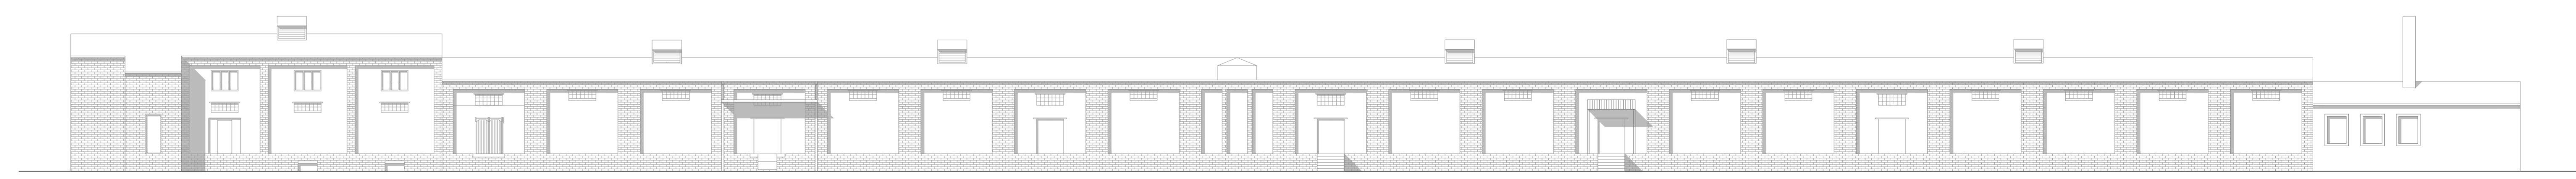

ELBE FASSADE .ALZADO SUR

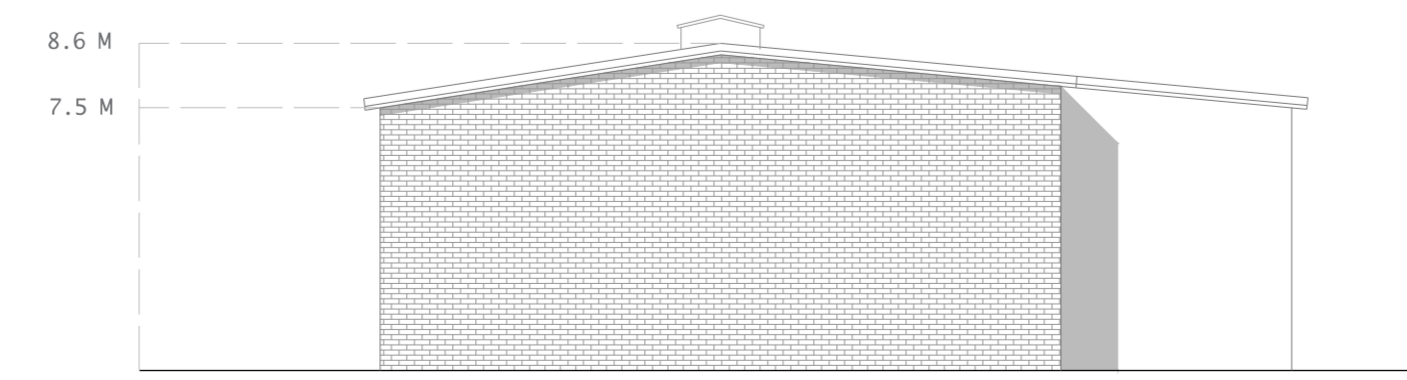

FACHADA OESTE

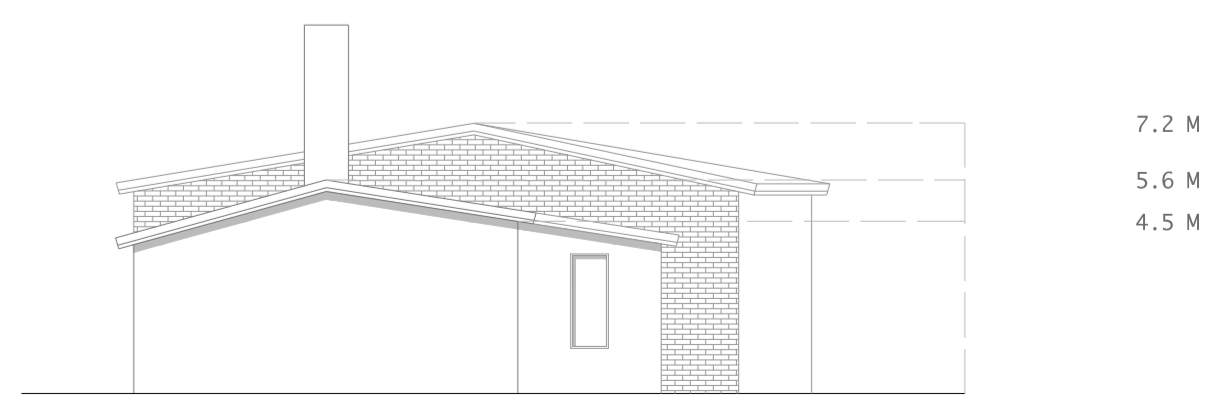

FACHADA ESTE