




LEIPZIGER STRASSE FASSADE .ALZADO NORTE

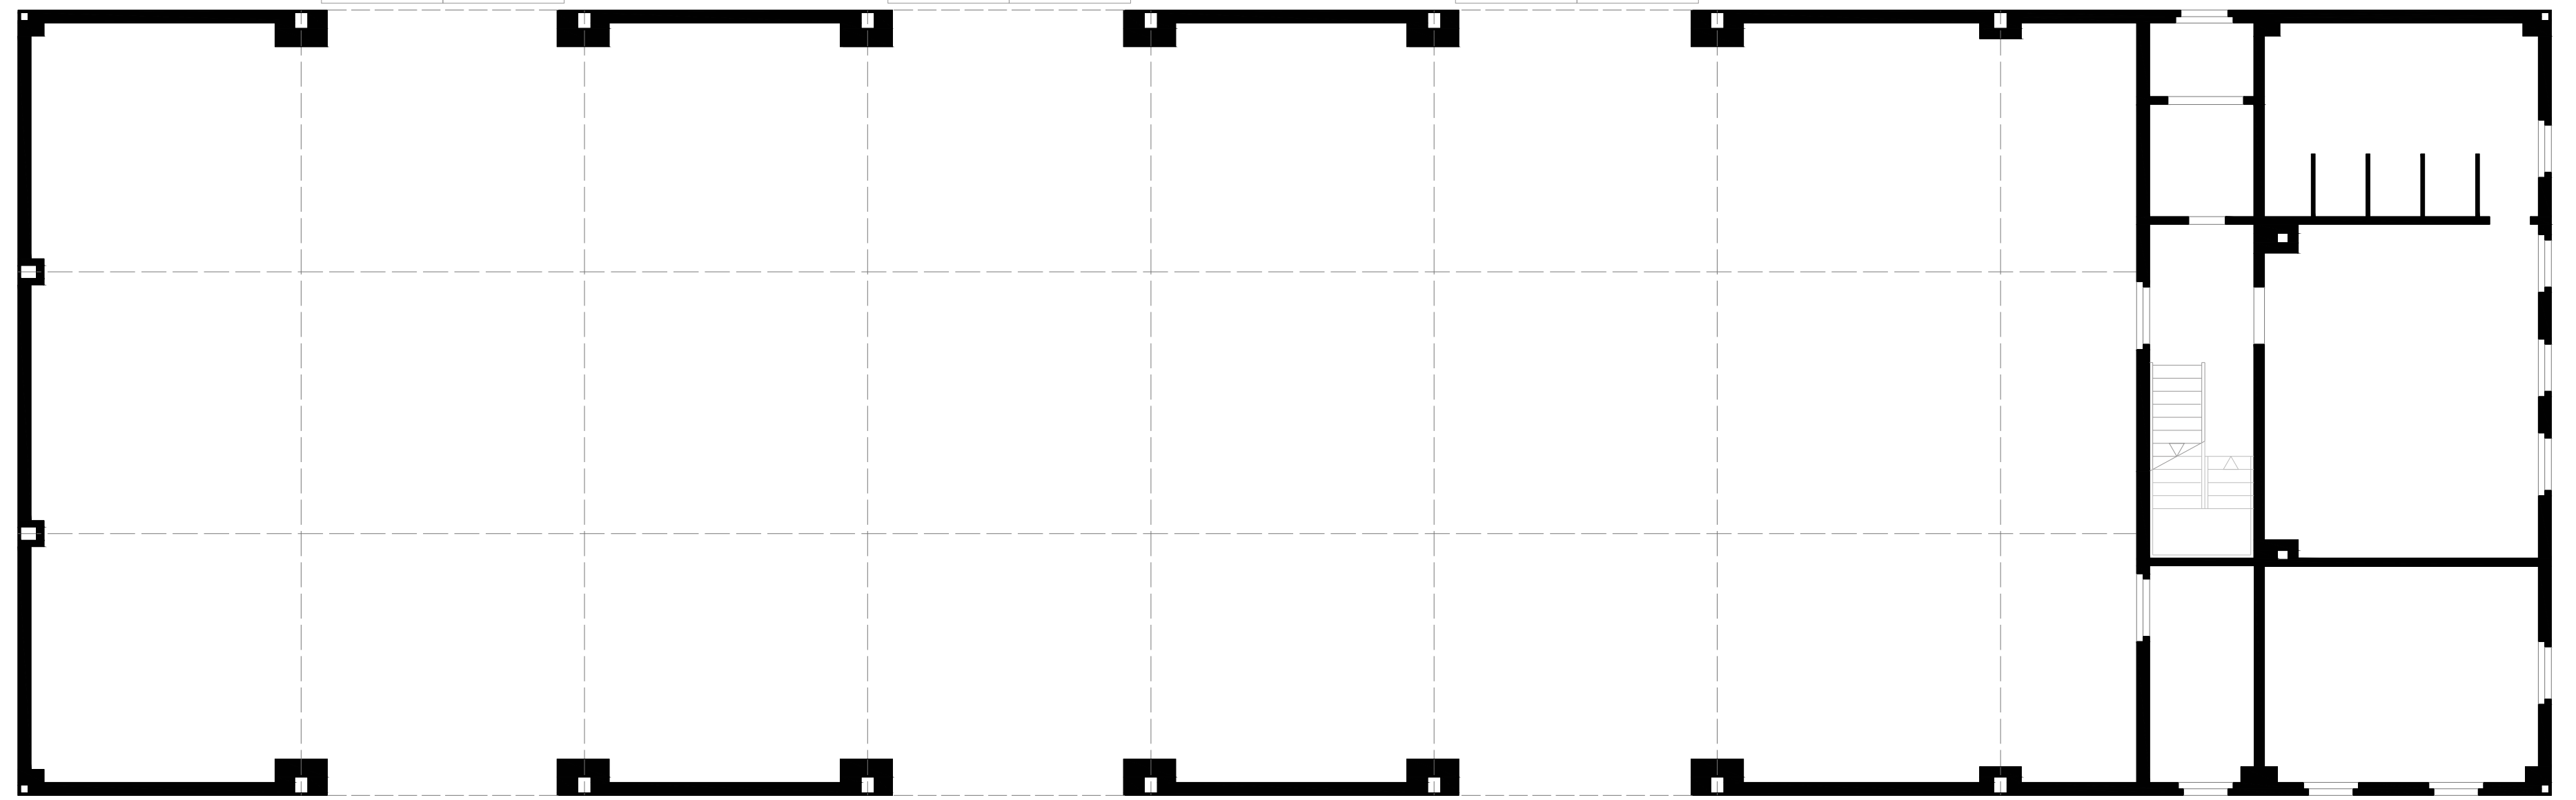


PLANTA

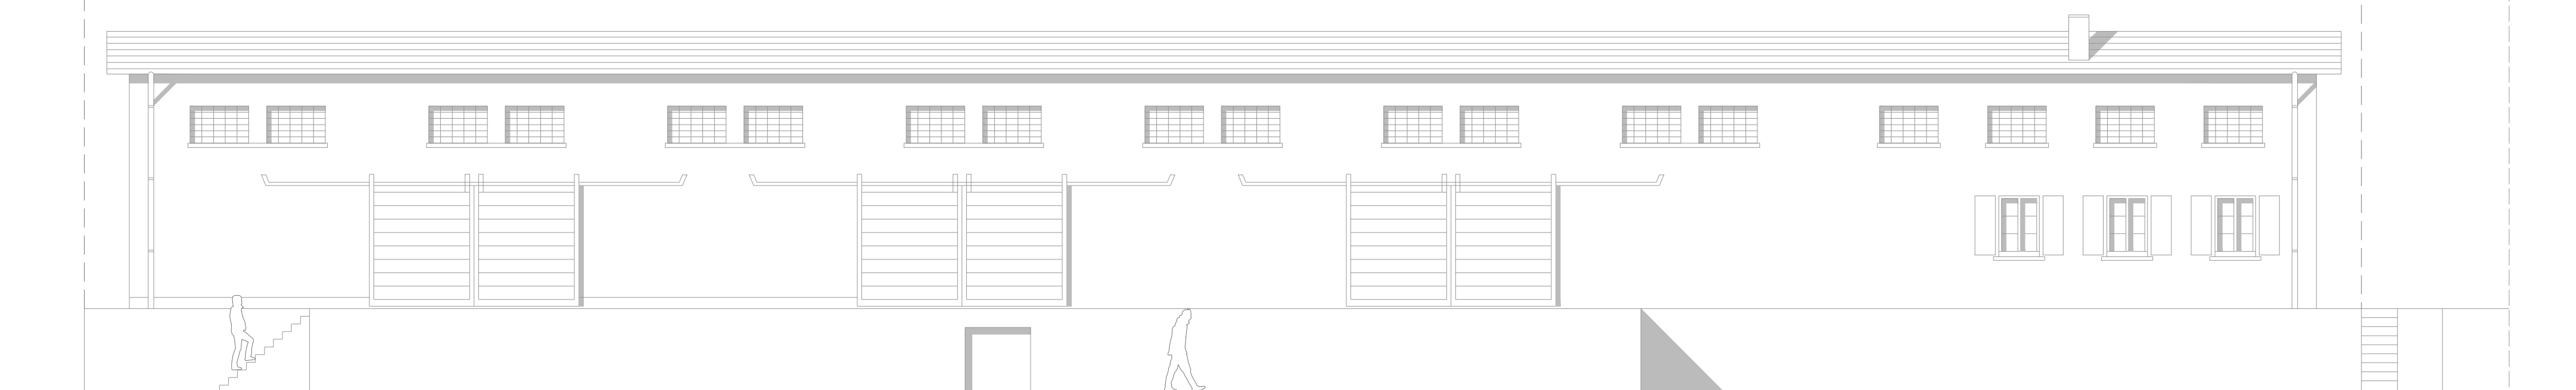

ELBE FASSADE .ALZADO SUR

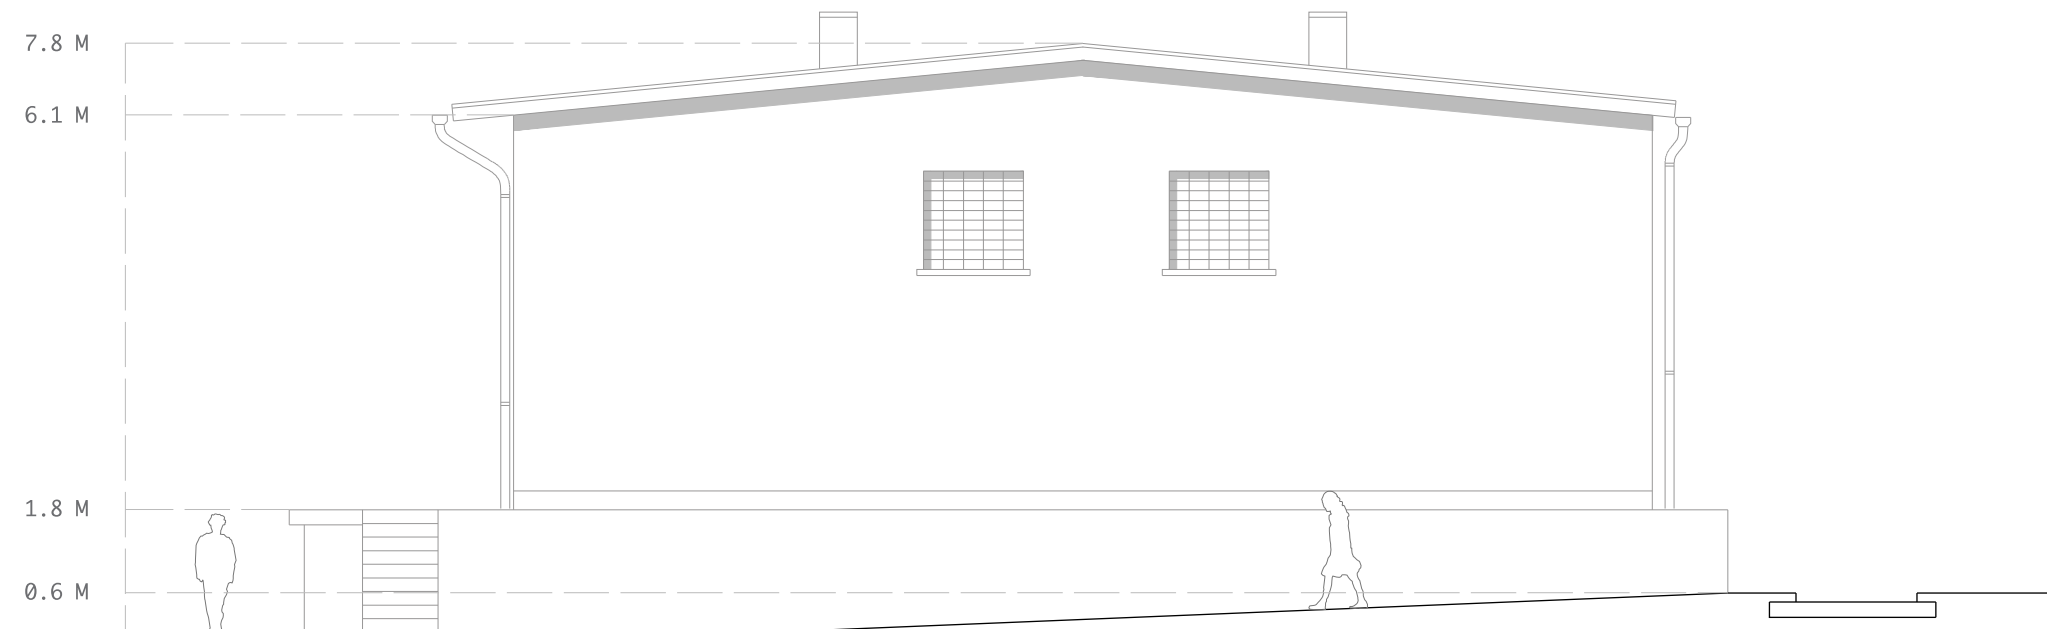

FACHADA ESTE

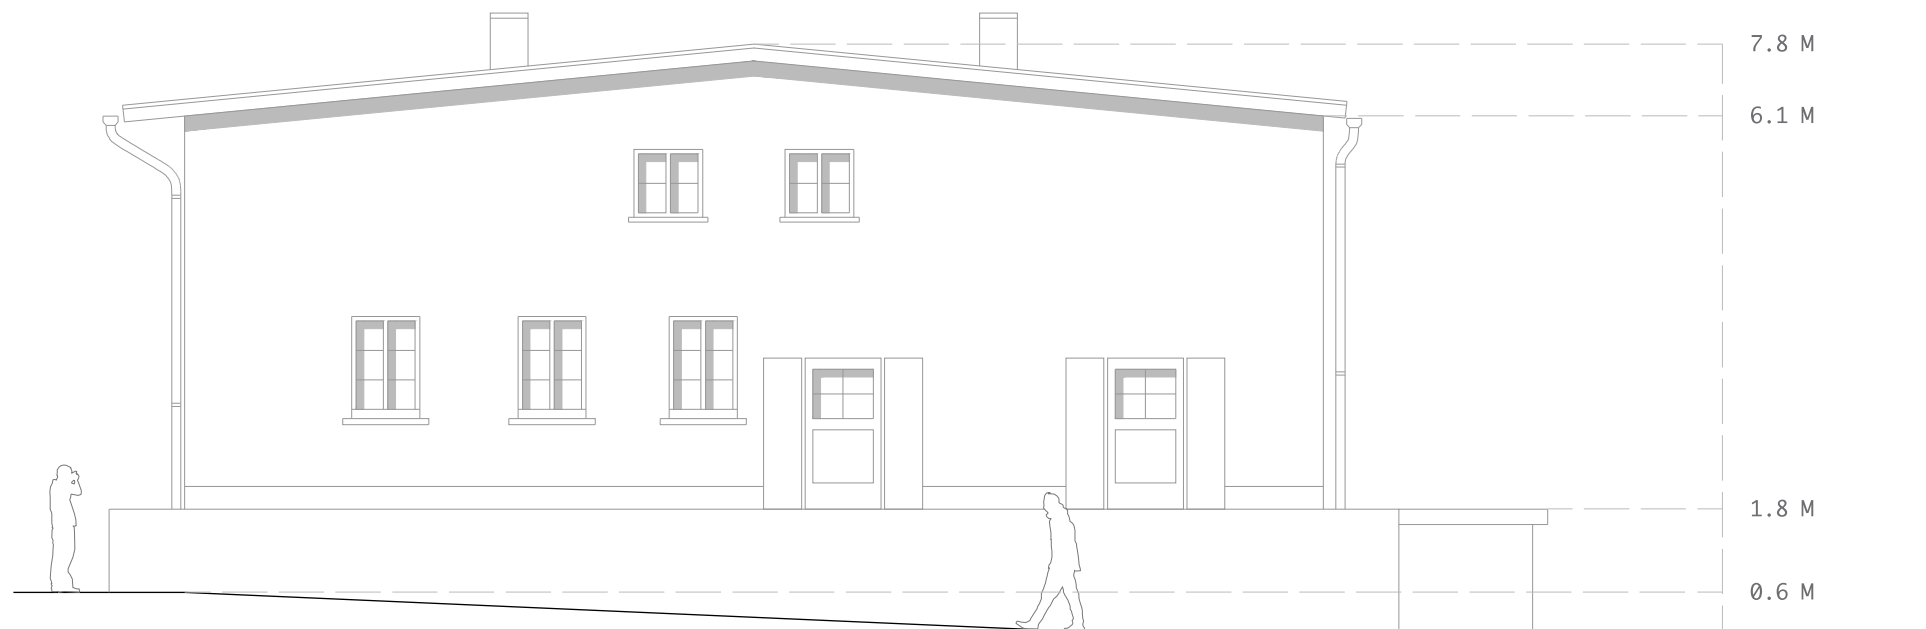

FACHADA OESTE

PLATAFORMA