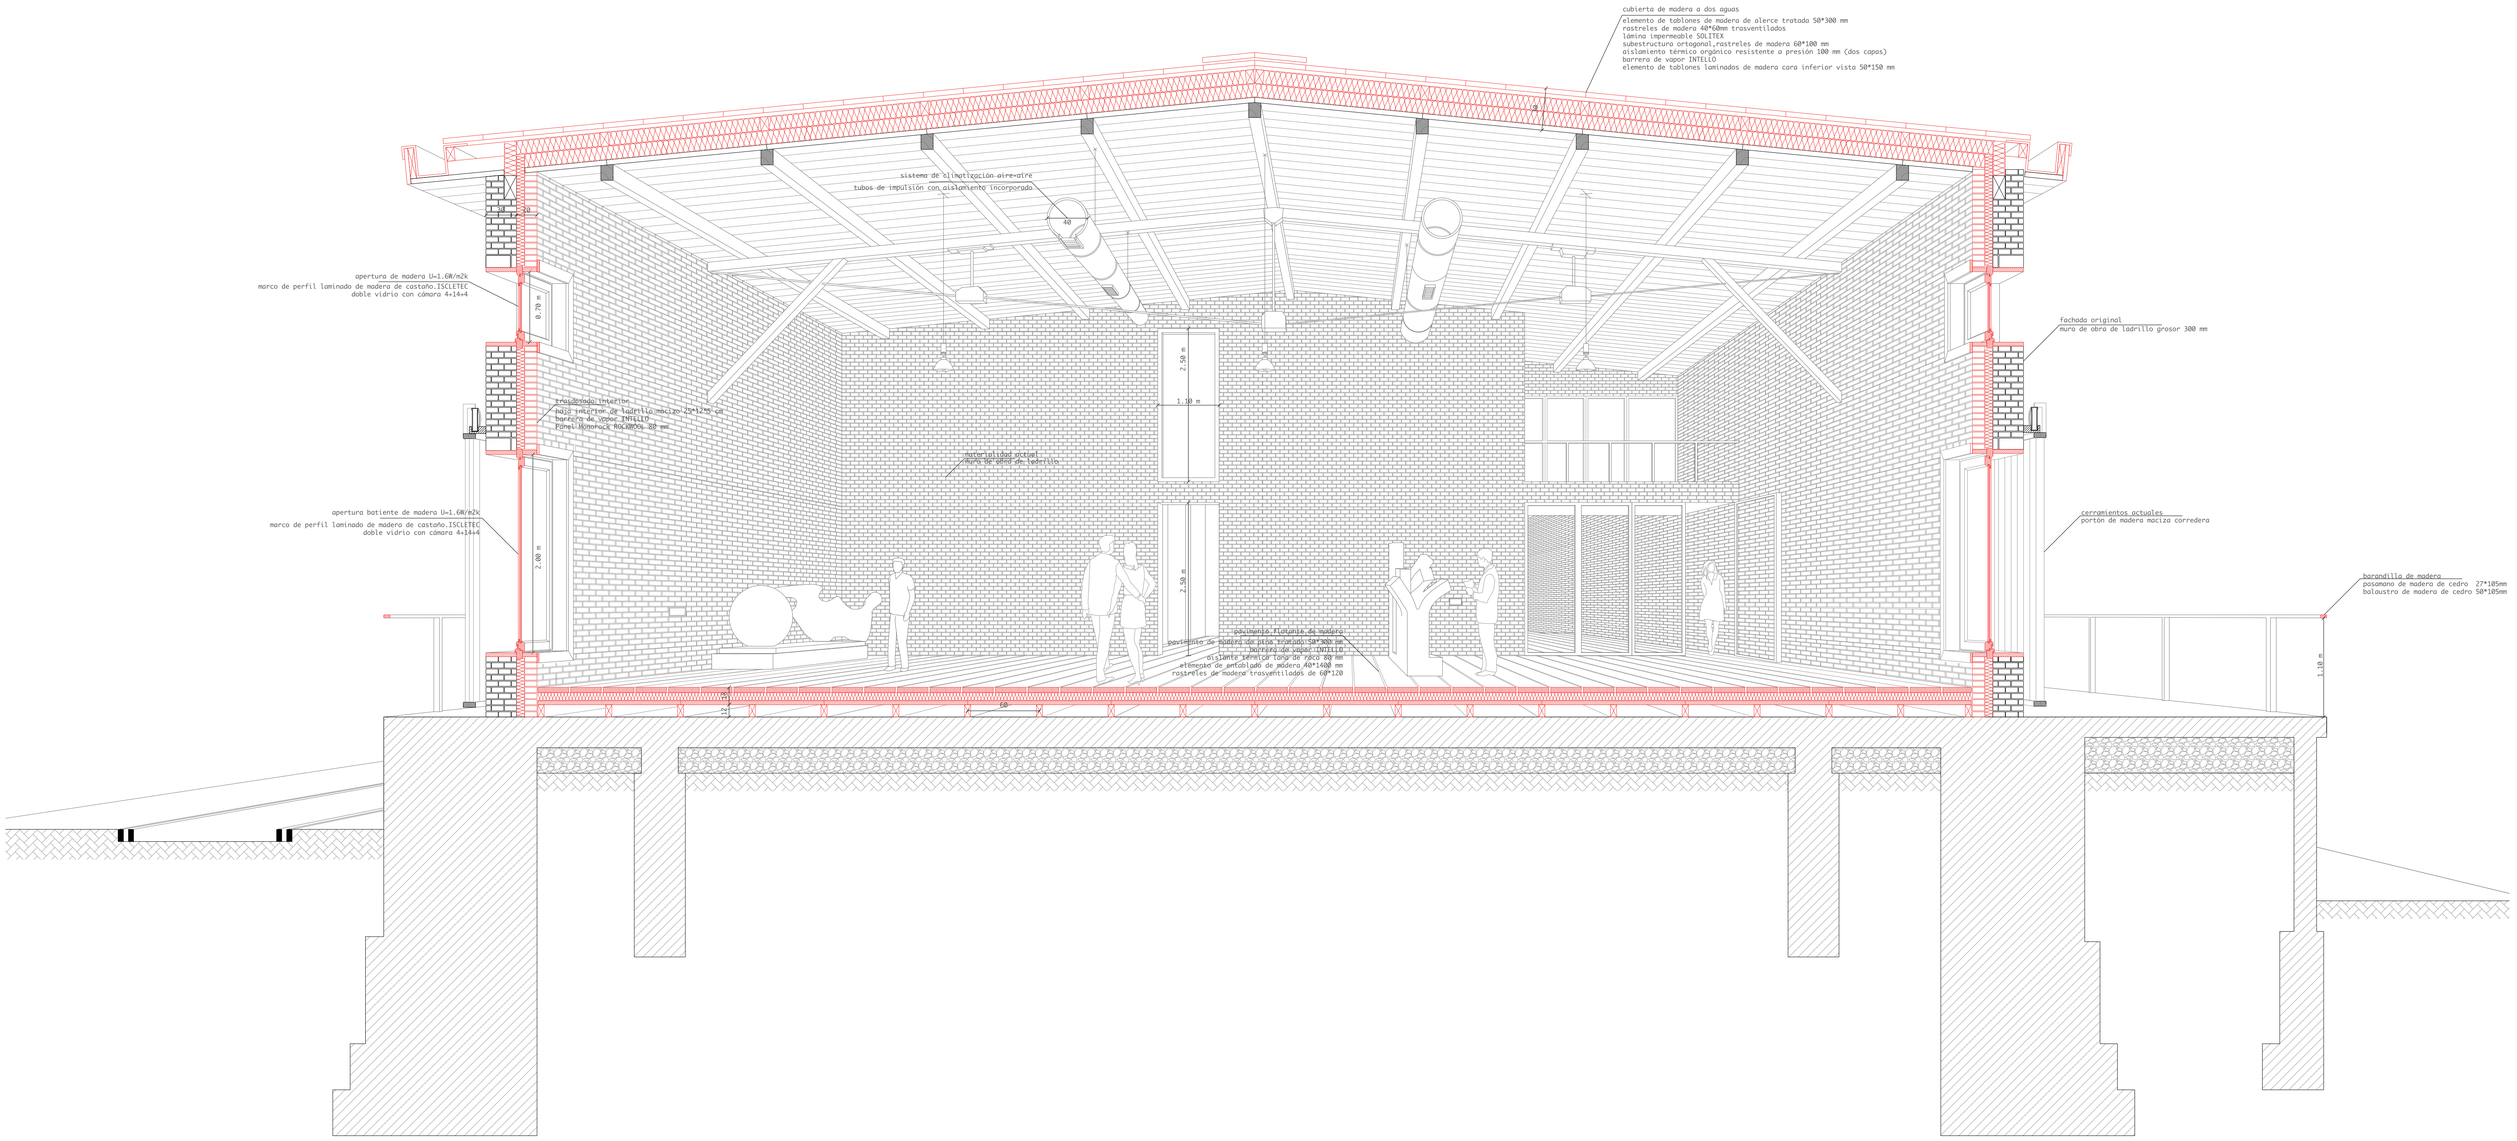
cubierta de madera a dos aguas
elemento de tablones de madera de alerce tratada 50*300 mm
rastreles de madera 40*60mm trasventilados
lámina impermeable SOLITEX
subestructura ortogonal,rastreles de madera 60*100 mm
aislamiento térmico orgánico resistente a presión 100 mm (dos capas)
barrera de vapor INTELLO
elemento de tablones laminados de madera cara inferior vista 50*150 mm
40 mm
sistema de climatización aire-aire
tubos de impulsión con aislamiento incorporado
40
30
apertura de madera U=1.6W/m2k
marco de perfil laminado de madera de castaño.ISCLETEC
doble vidrio con cámara 4+14+4
0.70 m
tradicional interior
hoja interior de ladrillo macizo 25*12*5 cm
barrera de vapor INTELLO
panel aislante ROCKWOOL 80 mm
2.50 m
1.10 m
materialidad actual
muro de obra de ladrillo
fachada original
muro de obra de ladrillo grosor 300 mm
apertura batiente de madera U=1.6W/m2k
marco de perfil laminado de madera de castaño.ISCLETEC
doble vidrio con cámara 4+14+4
2.00 m
2.50 m
cerramientos actuales
portón de madera maciza corredera
barandilla de madera
pasamano de madera de cedro 27*105mm
balaustro de madera de cedro 50*105mm
1.10 m
pavimento flotante de madera
pavimento de madera de pino tratado 50*300 mm
barrera de vapor INTELLO
aislante térmico lana de roca 80 mm
elemento de entablado de madera 40*1400 mm
rastreles de madera trasventilados de 60*120
40