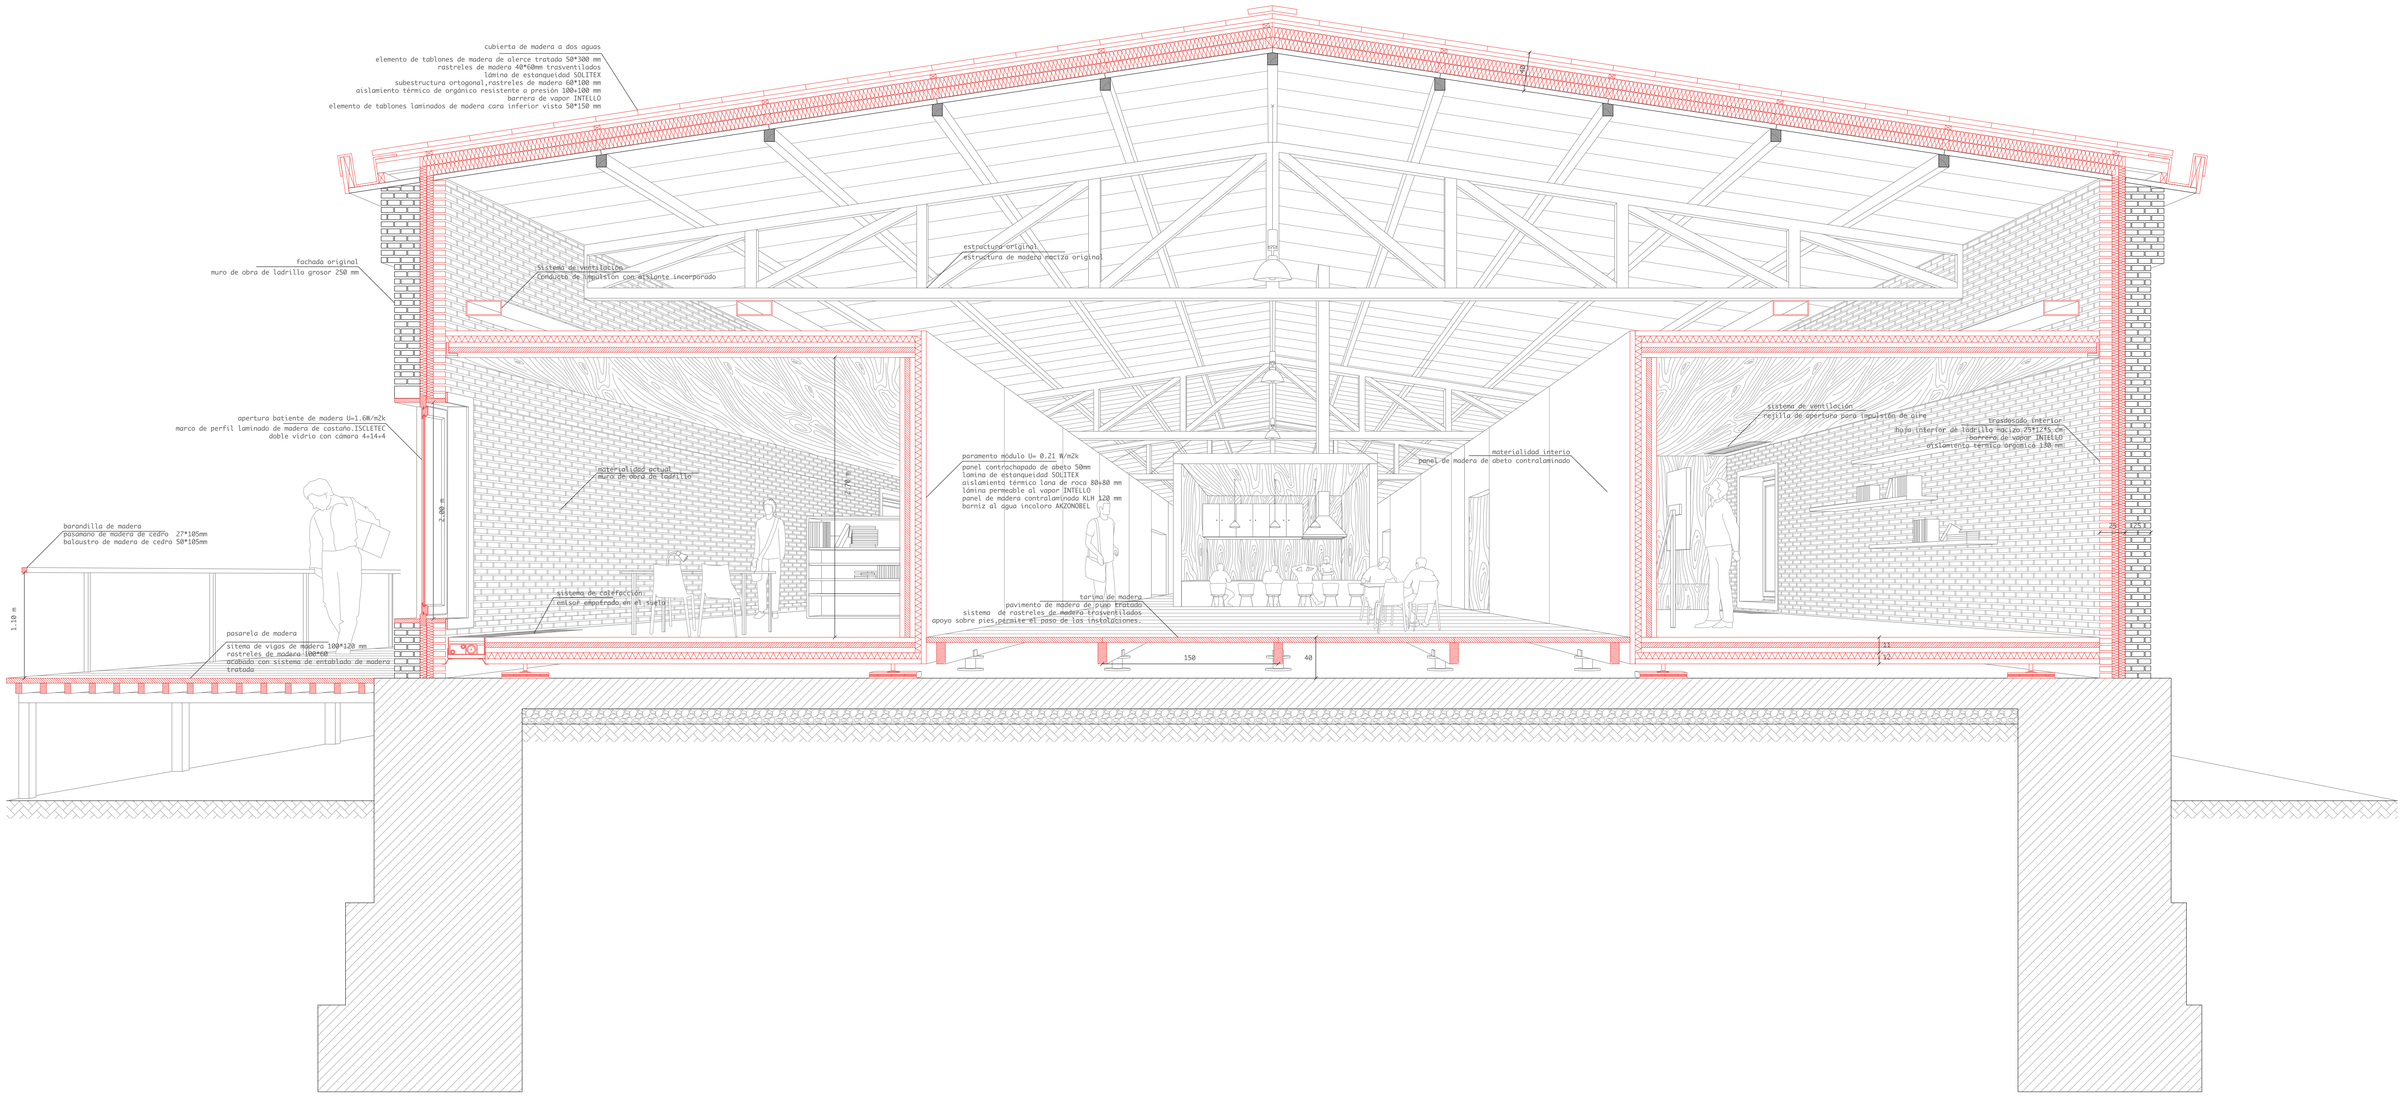
cubierta de madera a dos aguas
elemento de tablones de madera de alerce tratada 50*300 mm
rastreles de madera 40*60mm trasventilados
lámina de estanqueidad SOLITEX
subestructura ortogonal,rastreles de madera 60*100 mm
aislamiento térmico de orgánico resistente a presión 100*100 mm
barrera de vapor INTELLO
elemento de tablones laminados de madera cara inferior vista 50*150 mm
fachada original
muro de obra de ladrillo grosor 250 mm
sistema de ventilación
conducto de impulsión con aislante incorporado
estructura original
estructura de madera encima original
apertura batiente de madera U=1.6W/m2k
marco de perfil laminado de madera de castaño.ISCLETEC
doble vidrio con cámara 4+14+4
materialidad actual
muro de obra de ladrillo
2.00 m
barandilla de madera
pasamano de madera de cedro 27*105mm
balaustro de madera de cedro 50*105mm
1.10 m
sistema de calefacción
emisor empotrado en el suelo
pasarela de madera
sitema de vigas de madera 100*120 mm
rastreles de madera 100*60
acabado con sistema de entablado de madera tratado
paramento módulo U= 0.21 W/m2k
panel contrachapado de abeto 50mm
lámina de estanqueidad SOLITEX
aislamiento térmico lana de roca 80+80 mm
lámina permeable al vapor INTELLO
panel de madera contralaminado KLH 120 mm
barniz al agua incoloro AKZONOBEL
materialidad interio
panel de madera de abeto contralaminado
tarima de madera
pavimento de madera de pino tratado
sistema de rastreles de madera trasventilados
apoyo sobre pies,permite el paso de las instalaciones.
150
40
sistema de ventilación
rejilla de apertura para impulsión de aire
trasdosado interior
hoja interior de ladrillo macizo 25+12+5 cm
barrera de vapor INTELLO
aislamiento térmico orgánico 100 mm
11
13