


SECCIÓ TRANSVERSAL 1

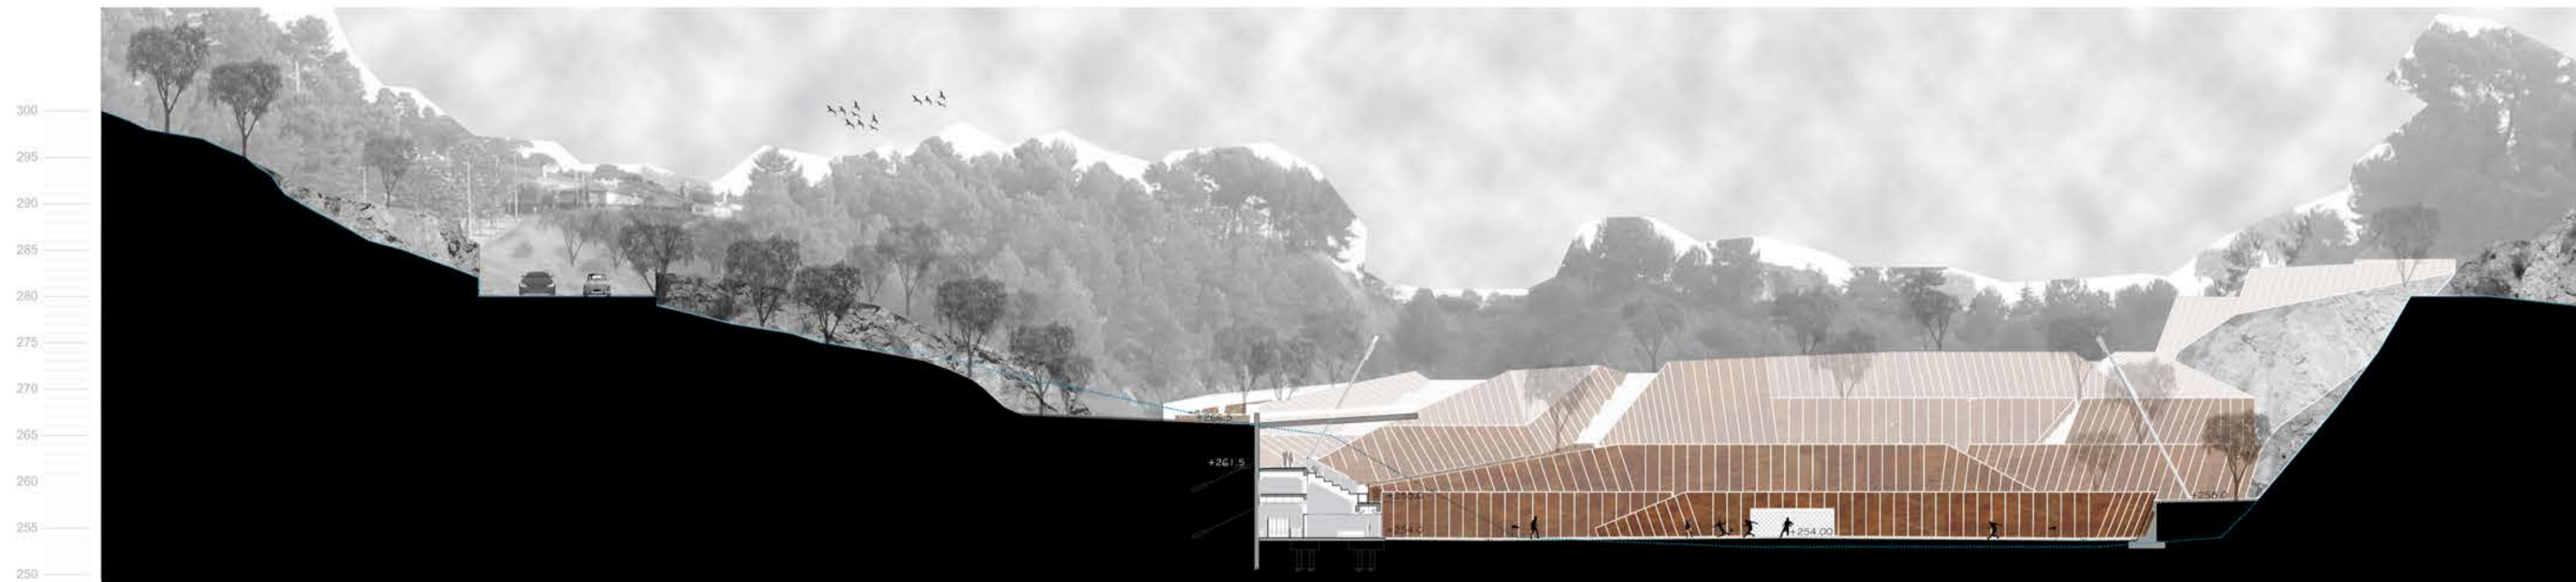

SECCIÓ TRANSVERSAL 2



SECCIÓ TRANSVERSAL 3



SECCIÓ LONGITUDINAL 1
CAMP DE FÚTBOL, VESTUARIS I GRADES A CORBERA DE LLOBREGAT



Alumne:
Patricia Calvo Visiedo
Tutora:
Berta Bardí i Milà

SECCIONS
PAISATGE

e: 1/1000

04