
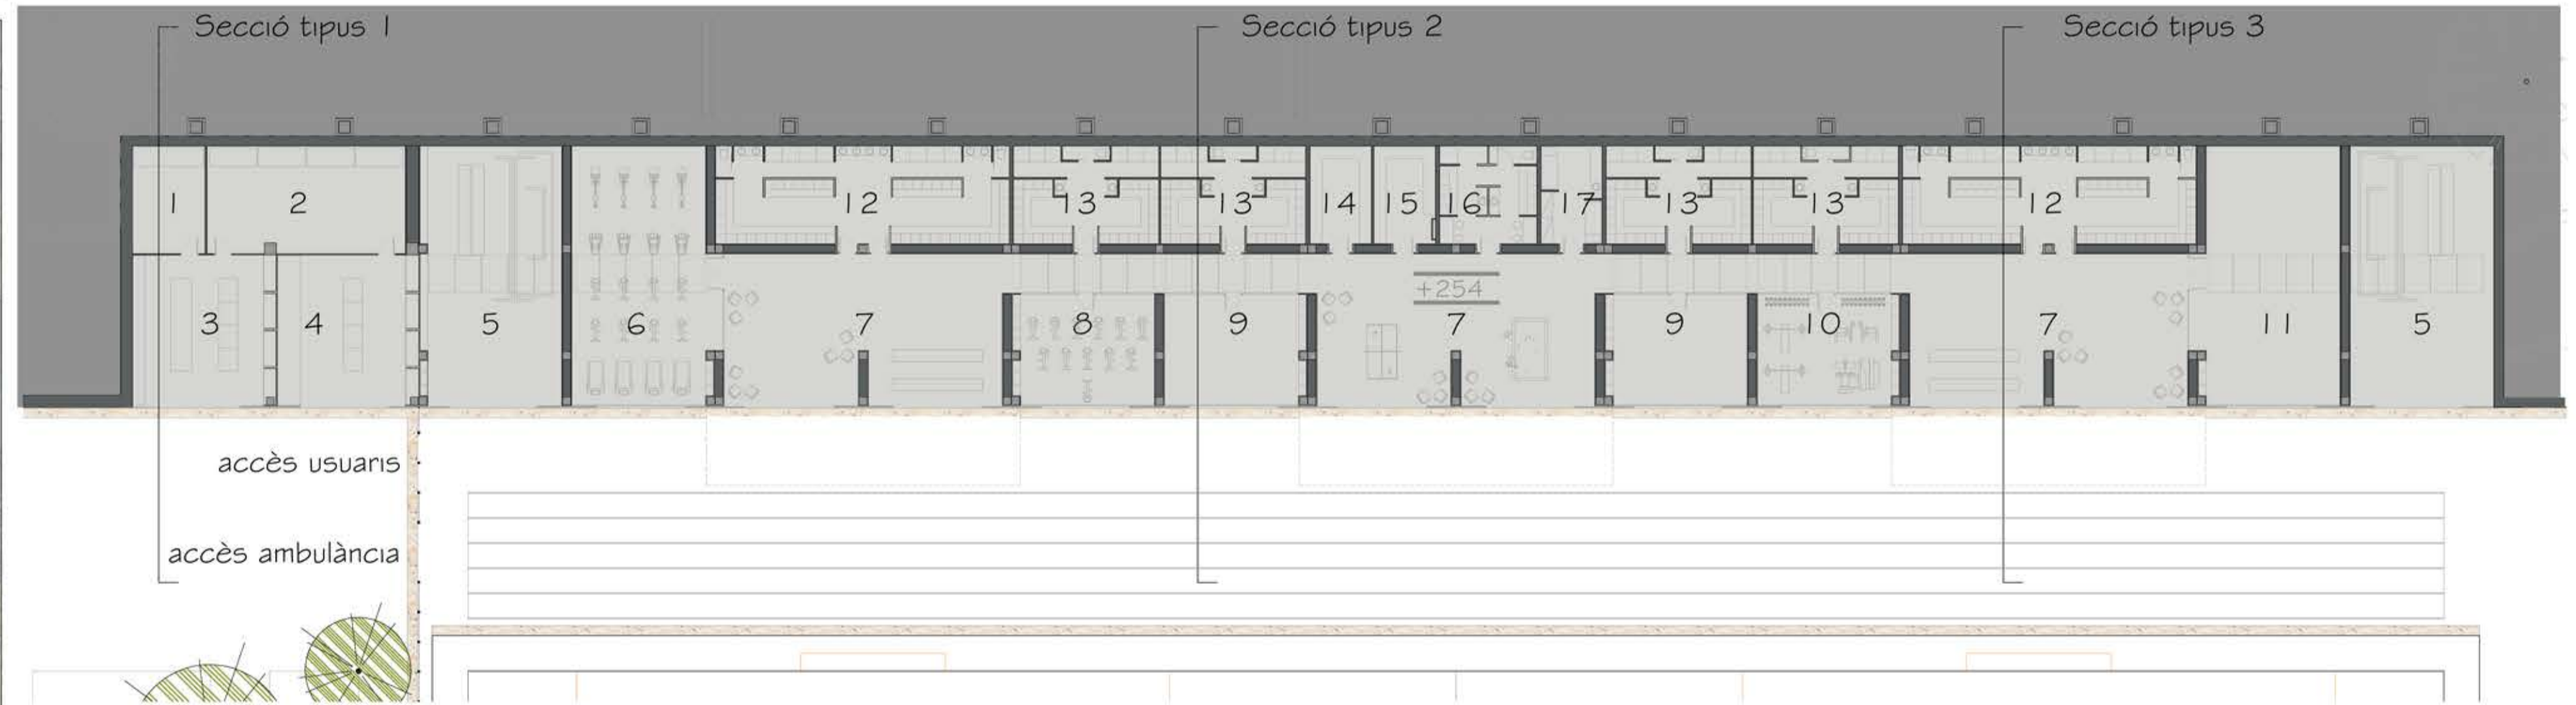


PLANTA PRIMERA (COTA +258.00) PLANTA INSTAL·LACIONS (+259.00)

18 Seu social	112,04
19 Serveis públics	39,25
20 Despatx direcció + sala reunions	35,1
21 Traster	19,33
22 Planta instal·lacions	500

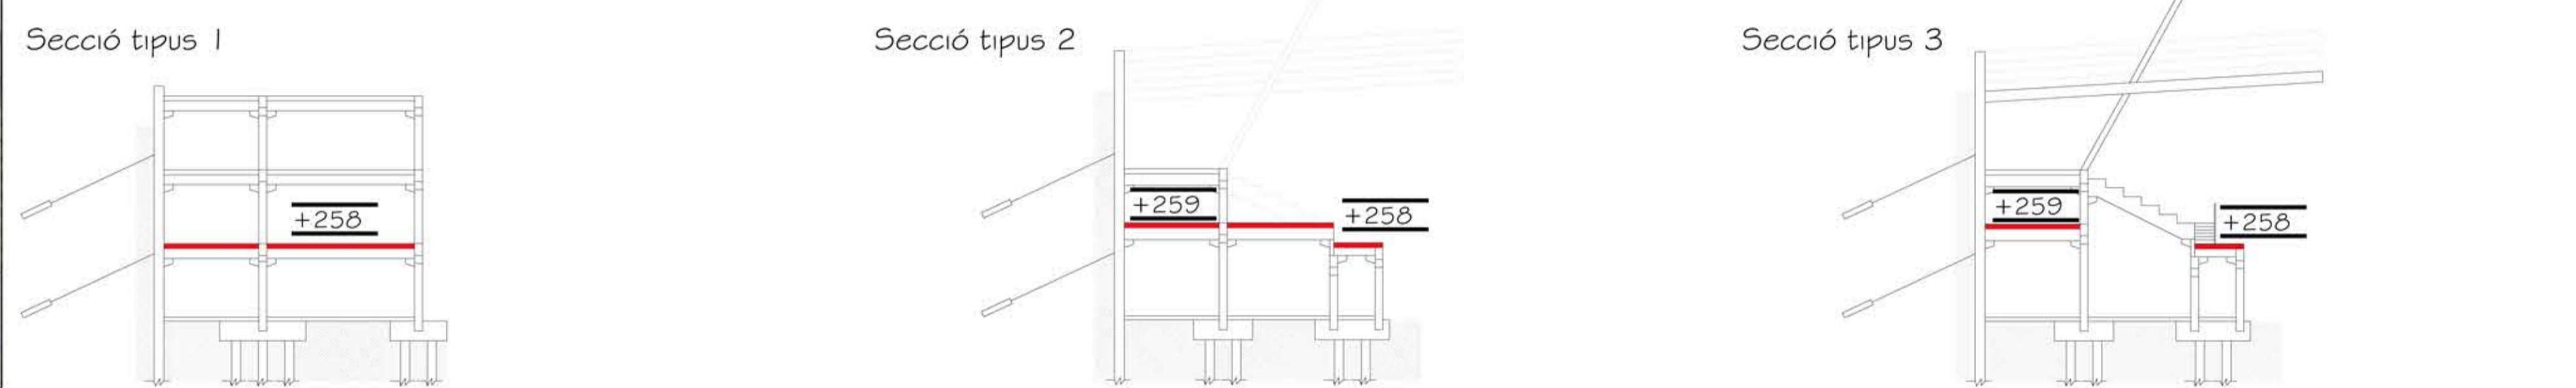

PLANTA BAIXA (Cota + 254.00)

DESCRIPCIÓ	m2		
1 Recinte Caldera Seu Social+Bar	20,04	6 Sala fitness	89,27
2 Recinte reciclatge aigües grises seu social+bar+vestuaris	54,86	7 Espai de trobada i socialització. Possibilitat d'allotjar banquetes	109,04
3 Magatzem + reciclatge residus seu social+bar	51,09	8 Sala spinning	39,06
4 Reciclatge residus vestuaris + magatzem	50,21	9 Sala activitats	39,06
5 Magatzem camp de futbol	89,27	10 Sala musculació	39,06
		11 Sala activitats	89,27
		12 Vestuaris col·lectius	74,67
		13 Vestuaris equips	36,44
		14 Magatzem manteniment	15,07
		15 Magatzem neteja	15,07
		16 Vestuario arbitres	24,42
		17 Infermeria	15,37

