





1. ALÇAT PRINCIPAL-SECCIÓ LONGITUDINAL

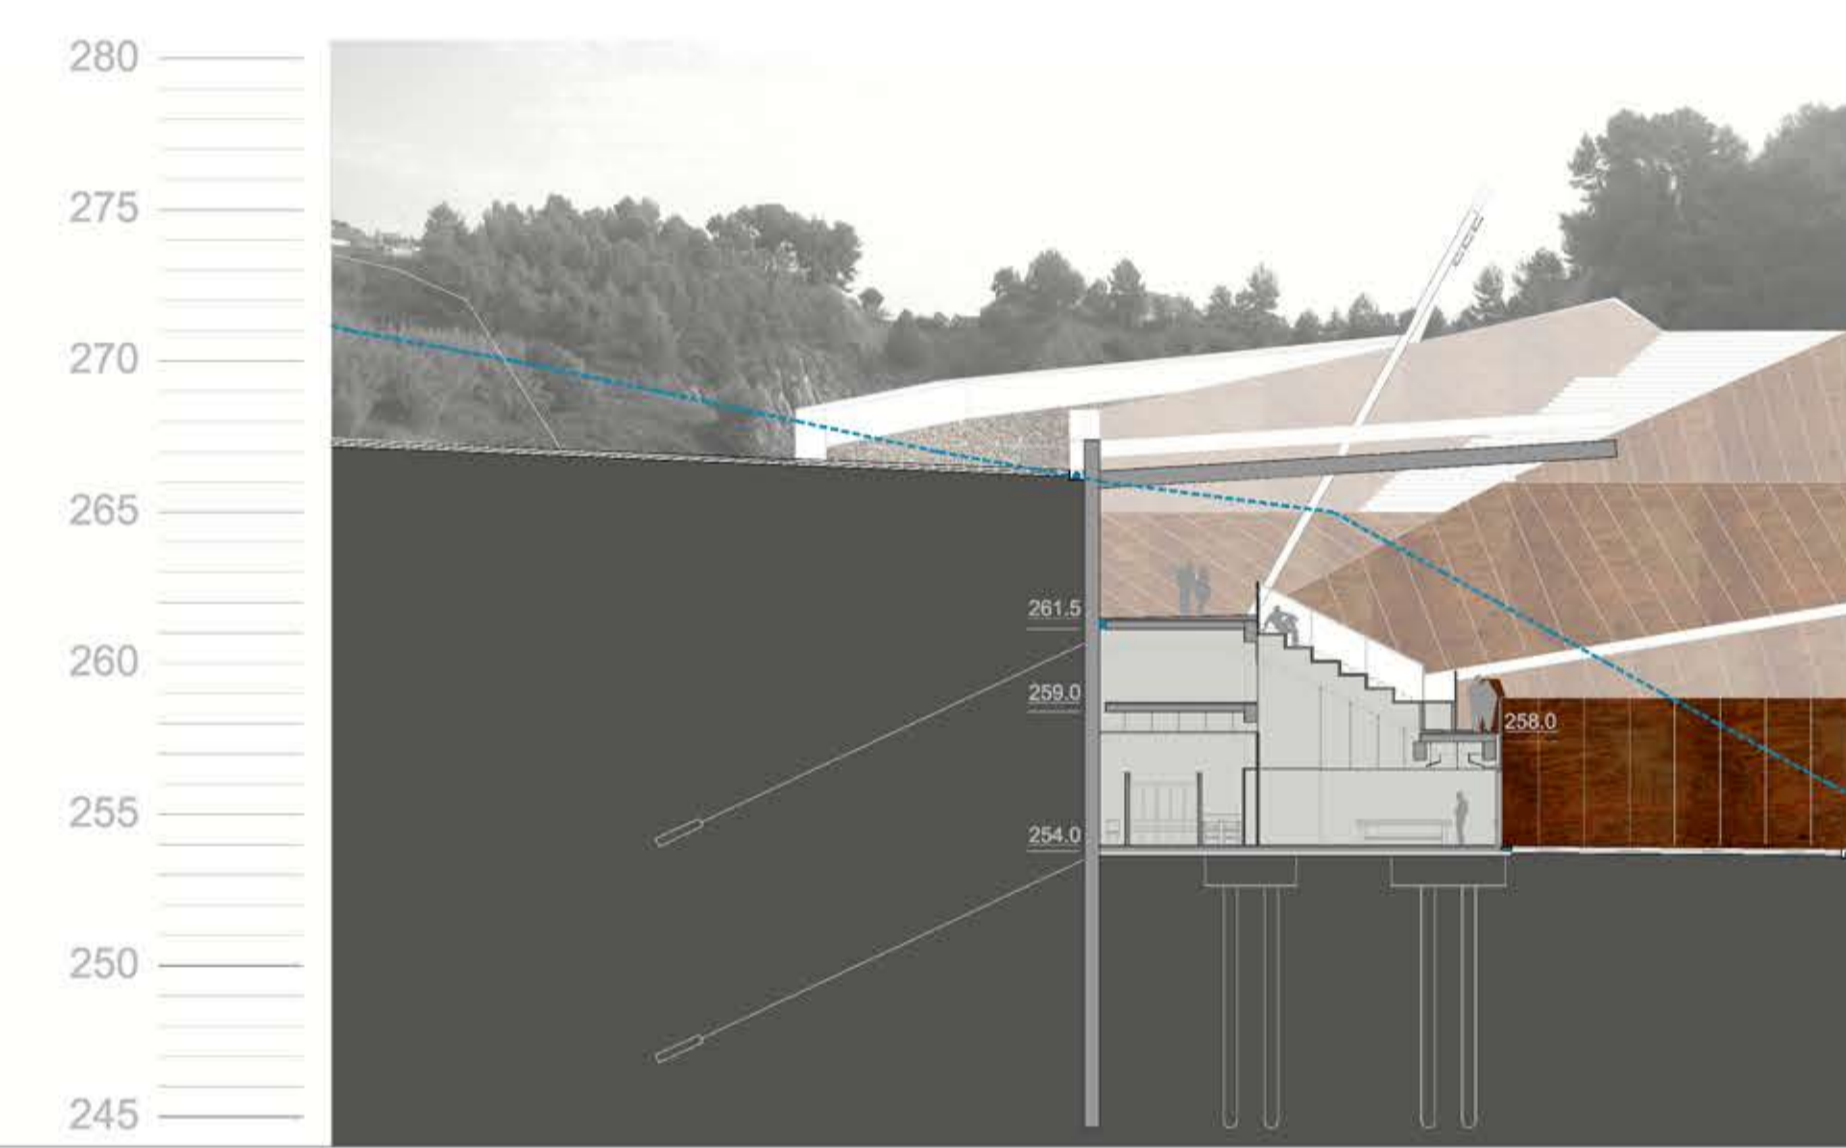

2. SECCIÓ BAR-SEU SOCIAL



3. SECCIÓ GRADES CENTRALS

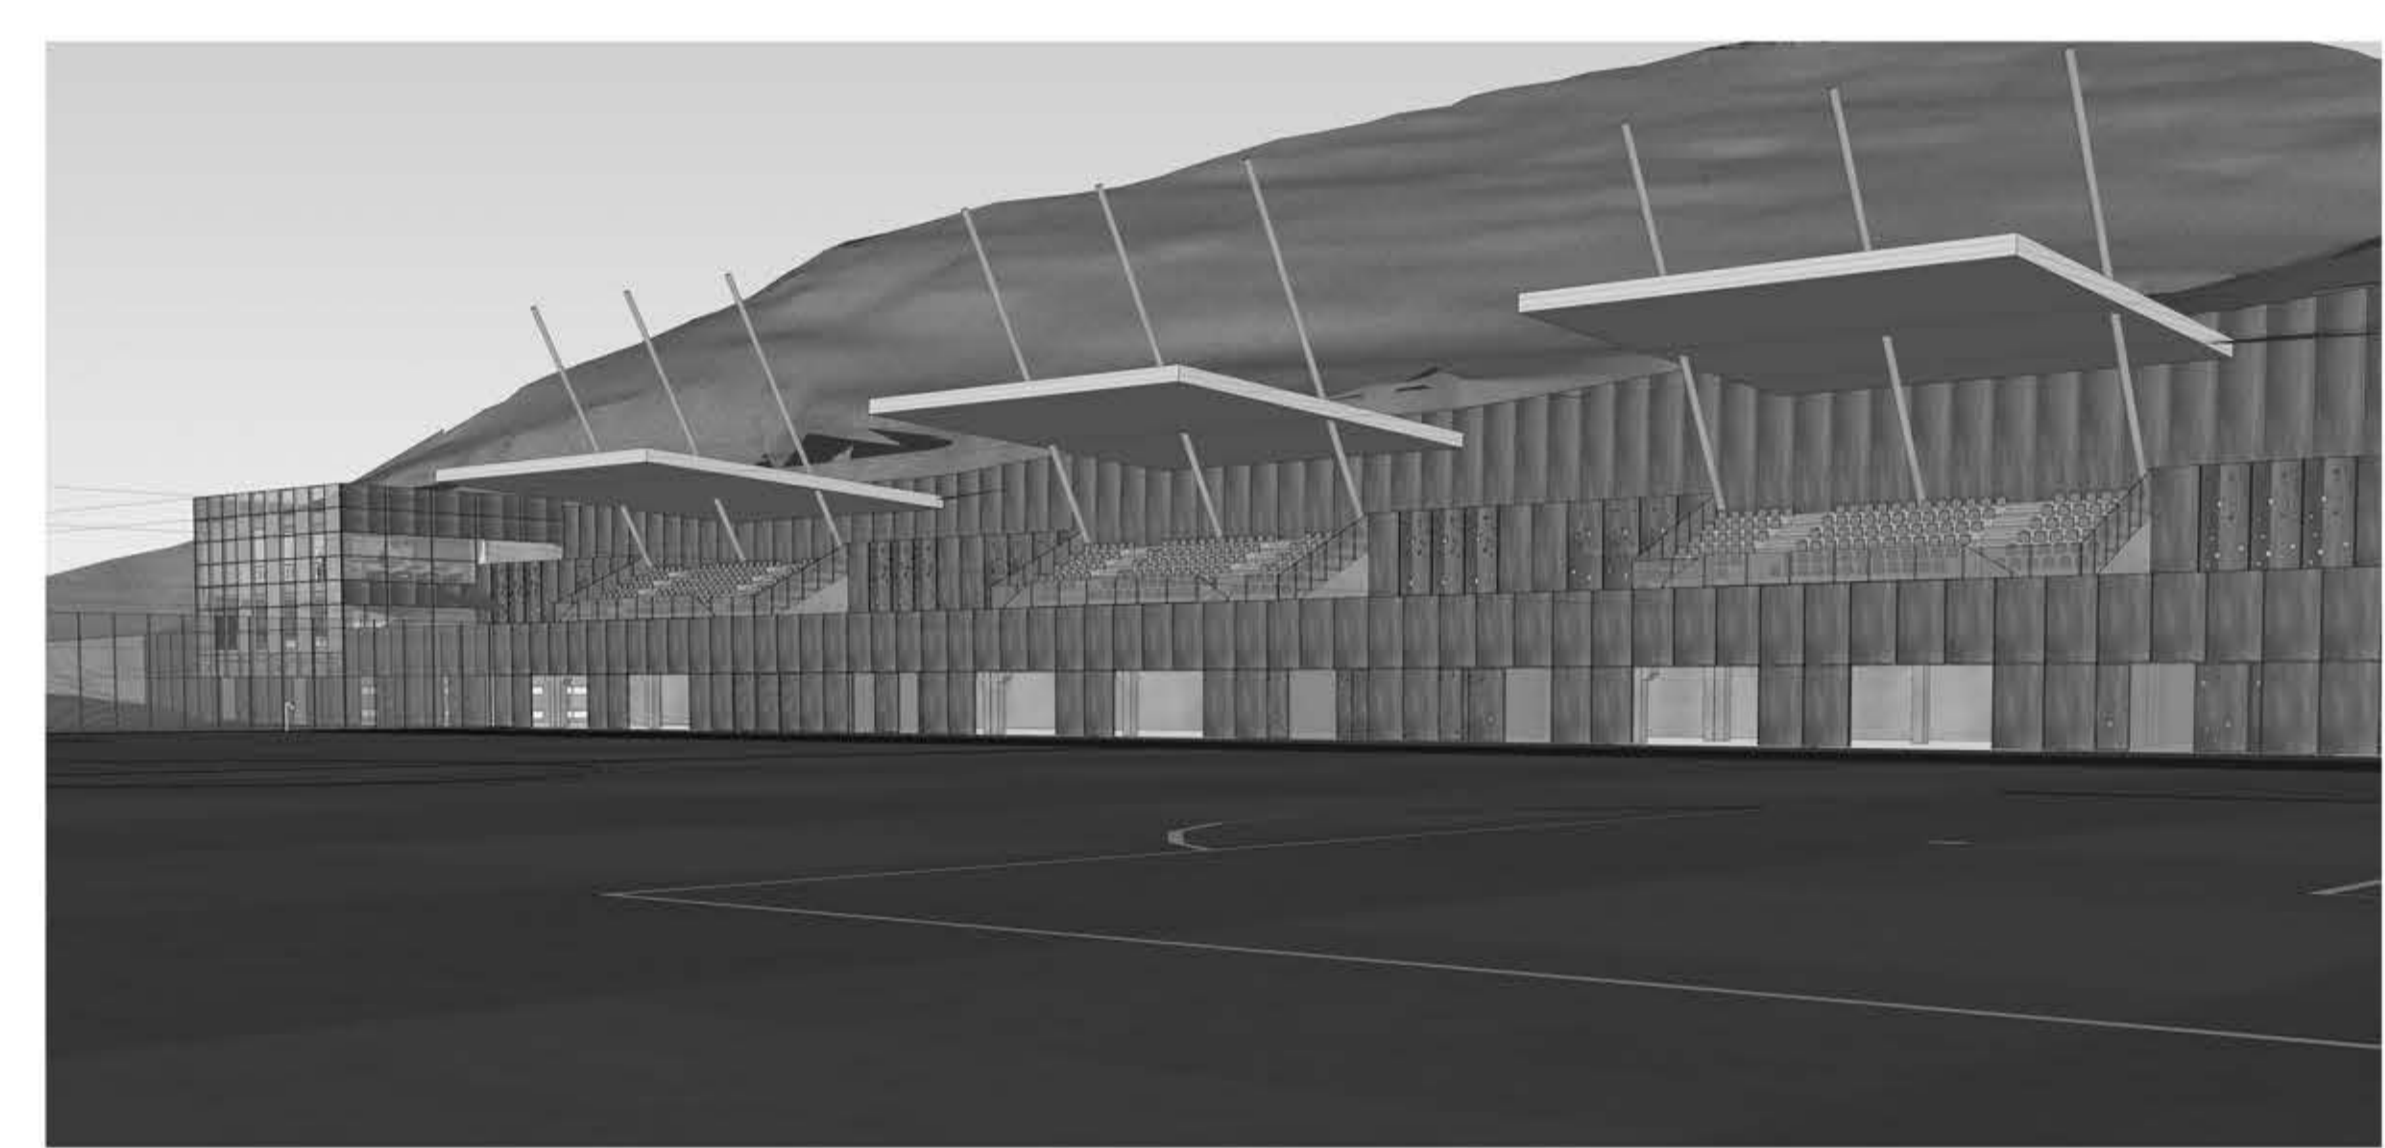


VISTA ALÇAT PRINCIPAL



4. ALÇAT ACCÈS SEU SOCIAL-BAR



5. ALÇAT LATERAL SEU SOCIAL-BAR

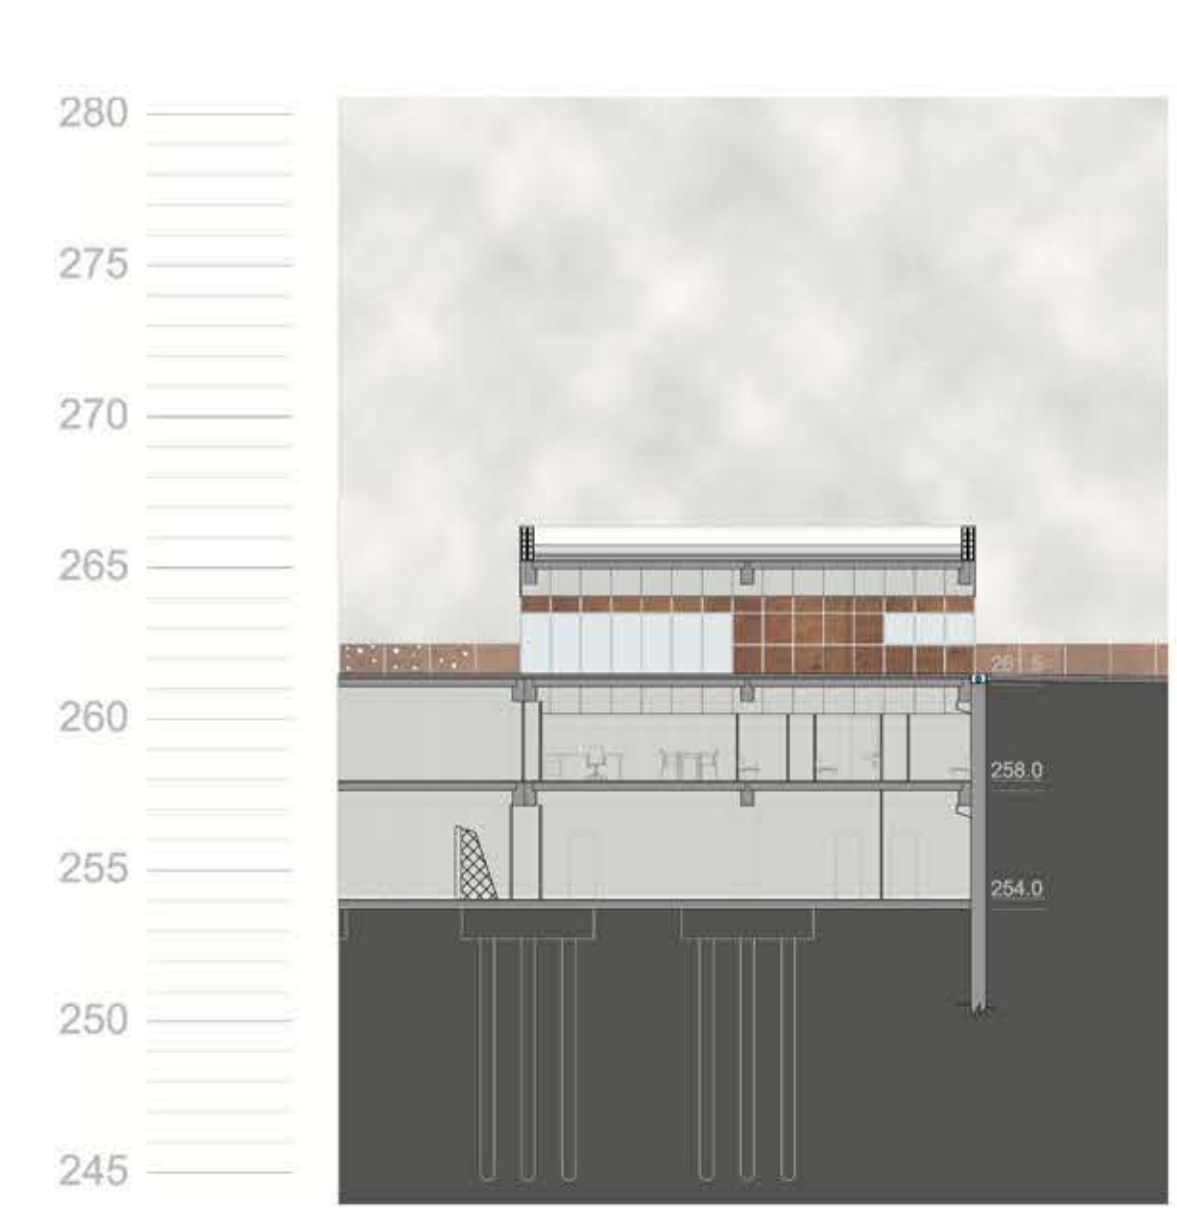

6. FAÇANA ACCÈS BAR

