



- Salut i creixement personal
 - MEMÒRIA
 - YOGA
 - PILATES
 - SHIATSU
 - TAI-CHI
- Idiomes
 - ANGLÈS NIVELL 0-2
 - ANGLÈS CONVERSA BÀSICA-AVANÇADA
 - FRANÇÈS NIVELL 0-2
 - FRANÇÈS CONVERSA
 - ITALIÀ NIVELL 0-2
 - ITALIÀ CONVERSA
 - INICIACIÓ A L'ALEMANY
 - INICIACIÓ AL XINÈS
- Música i expressió corporal
 - BALLS DE SALÓ
 - DANSES AFRICANES
 - DANSES HOLLYWOOD
 - FUNKY I JAZZ
 - INICIACIÓ A LA GUITARRA
- Cuina
 - CUINA DE MERCAT
 - CUINA D'INICIACIÓ A LA PASTISSERIA
 - CUINA SABOROSA I ECONÒMICA
 - CUINA VEGETARIANA ECOLÒGICA
 - EL MÓN DELS GINTÒNICS
- Expressió plàstica
 - CERÀMICA
 - DIBUIX I PINTURA
 - PATCHWORK (LABOR DE RETALLS)
 - VITRALLS
 - RESTAURACIÓ MOBLES I PETITS OBJECTES
- Informàtica i comunicació
 - BÀSIC 0: CONCEPTES I FUNCIONAMENT
 - BÀSIC 1: PROGRAMES D'OS QUOTIDIANA
 - BÀSIC 2: INTERNET
 - TREURE PROFIT DE LA CÀMERA DIGITAL
 - RÈFLEX/COMPACTA
 - MANTENIMENT I REPARACIÓ D'ORDINADORS
 - EDICIÓ DE FOTOGRAFIA

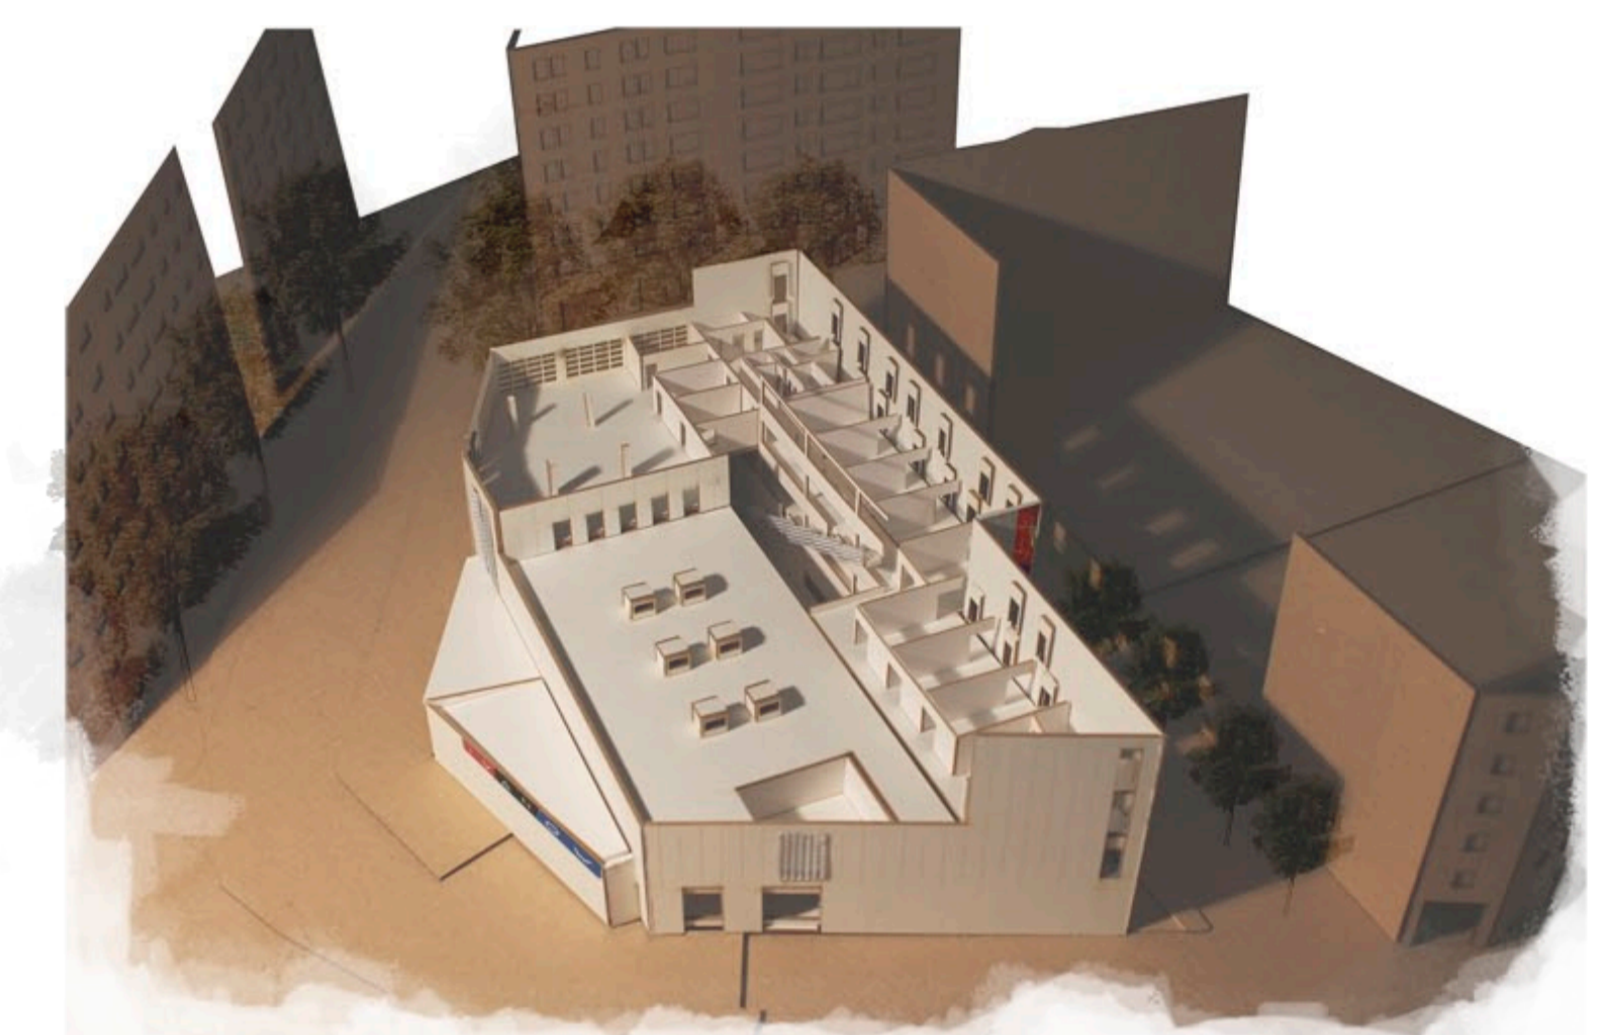

ESPAIS D'ÚS

| | |
|------------------------------|---------|
| o1 Tallers barri/artistes | 199'5m² |
| o2 Espai comú tallers | 28'5m² |
| o3 Despatx | 16'5m² |
| o4 Vestuaris | 36m² |
| o5 Taller gran/sala d'assaig | 260m² |
| o6 Serveis planta primera | 41m² |
| Superfície Total Útil | 581'5m² |
| Superfície Total Construïda | 857'5m² |

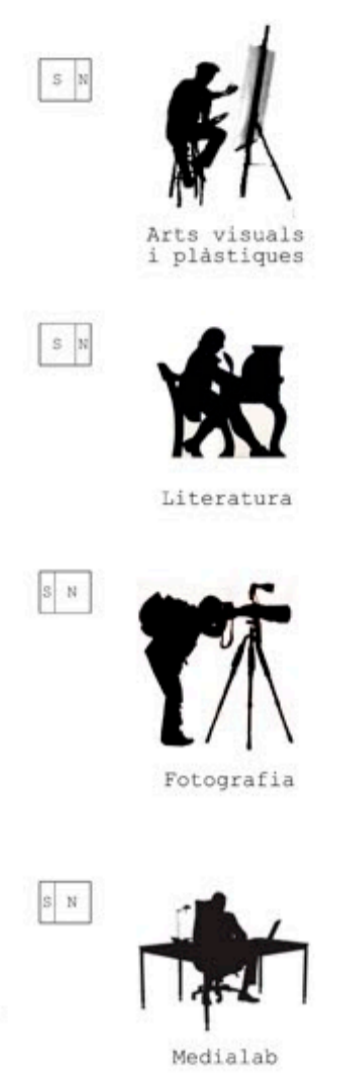