.Instalaciones Evacuación e incendios

Planta sótano
e. 1:200

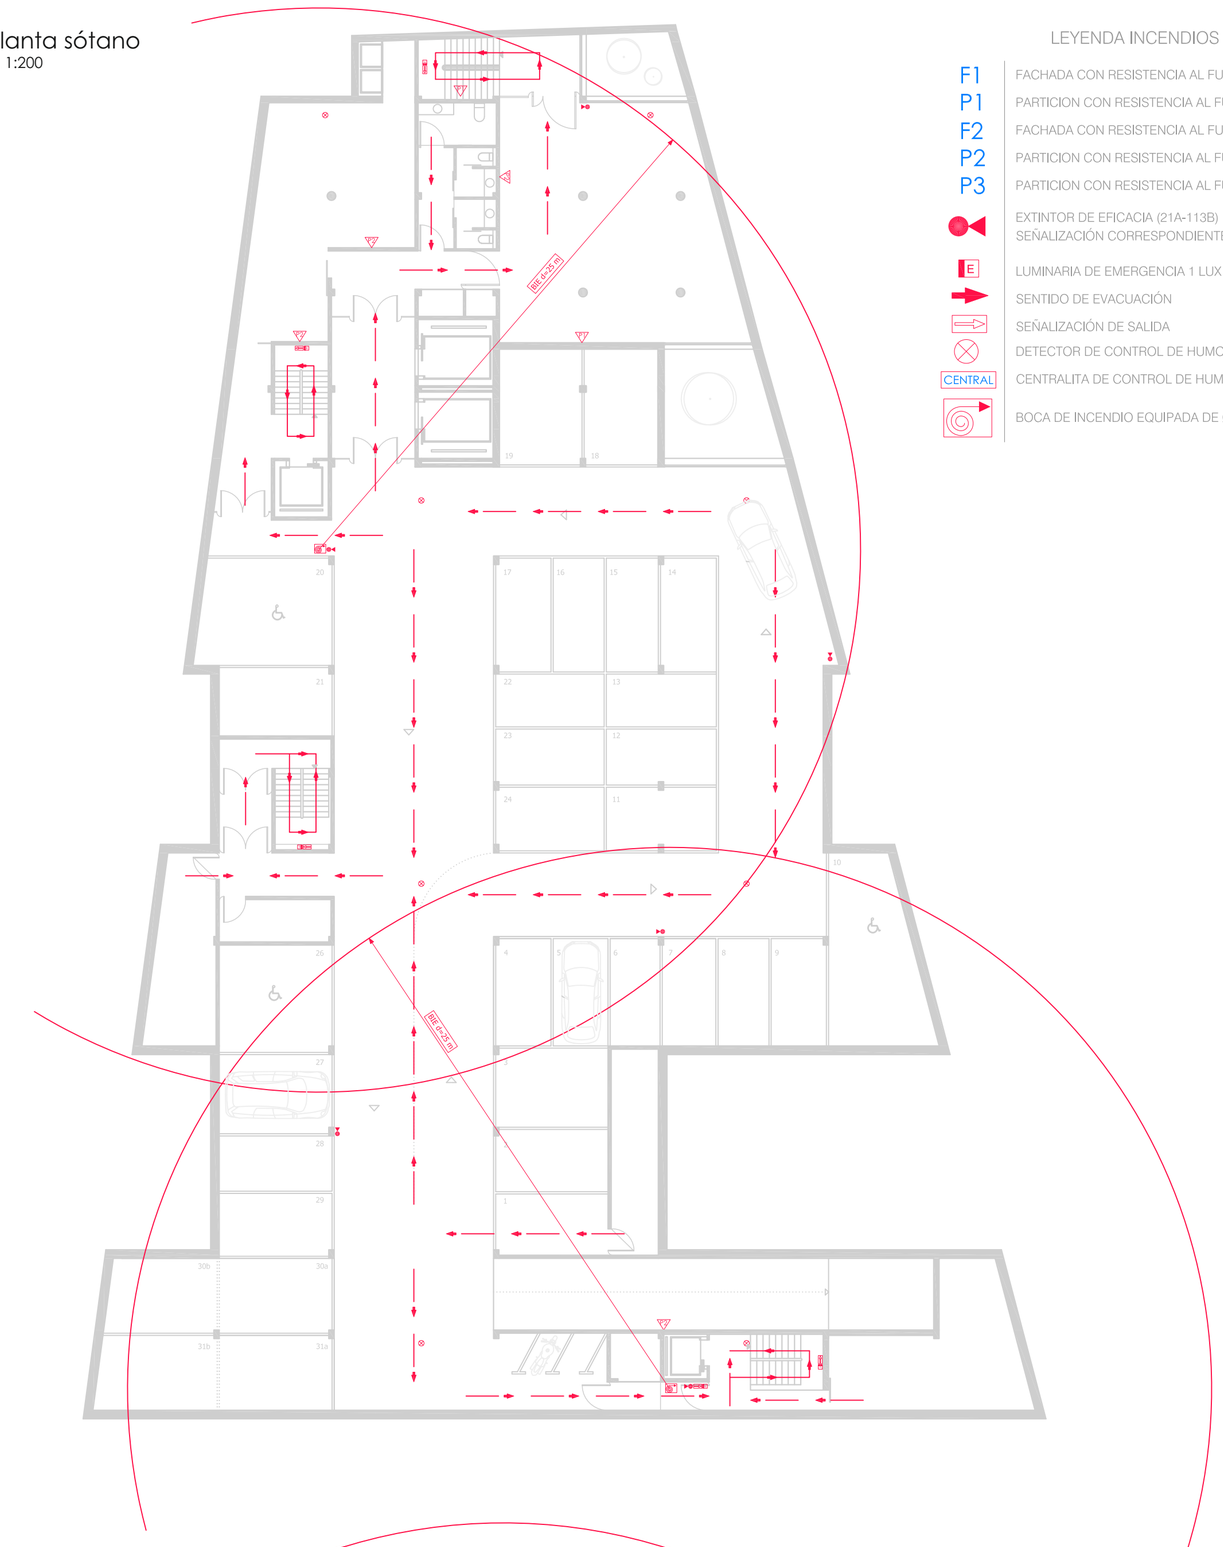

Planta baja
e. 1:200

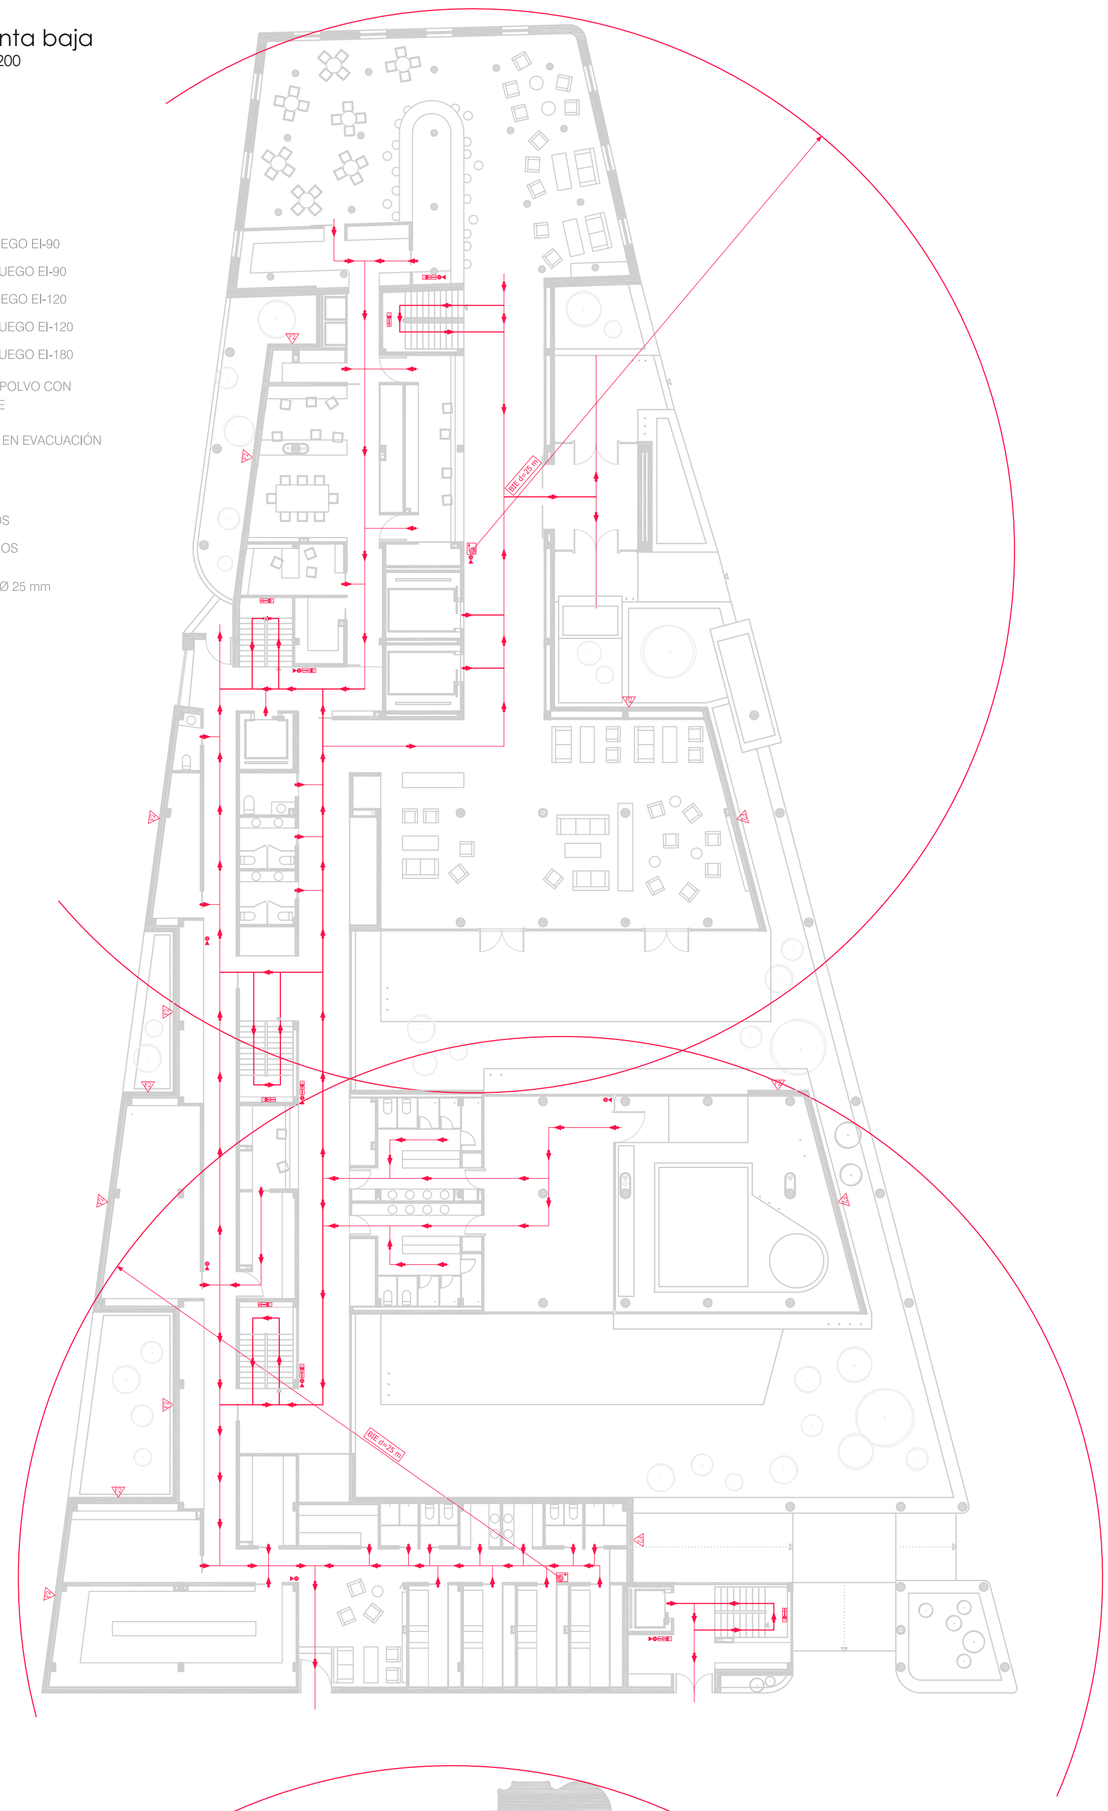

LEYENDA INCENDIOS

F1	FACHADA CON RESISTENCIA AL FUEGO EI-90
P1	PARTICION CON RESISTENCIA AL FUEGO EI-90
F2	FACHADA CON RESISTENCIA AL FUEGO EI-120
P2	PARTICION CON RESISTENCIA AL FUEGO EI-120
P3	PARTICION CON RESISTENCIA AL FUEGO EI-180
	EXTINTOR DE EFICACIA (21A-113B) POLVO CON SEÑALIZACIÓN CORRESPONDIENTE
E	LUMINARIA DE EMERGENCIA 1 LUX EN EVACUACIÓN
	SENTIDO DE EVACUACIÓN
	SEÑALIZACIÓN DE SALIDA
	DETECTOR DE CONTROL DE HUMOS
CENTRAL	CENTRALITA DE CONTROL DE HUMOS
	BOCA DE INCENDIO EQUIPADA DE Ø 25 mm

Planta primera
e. 1:200

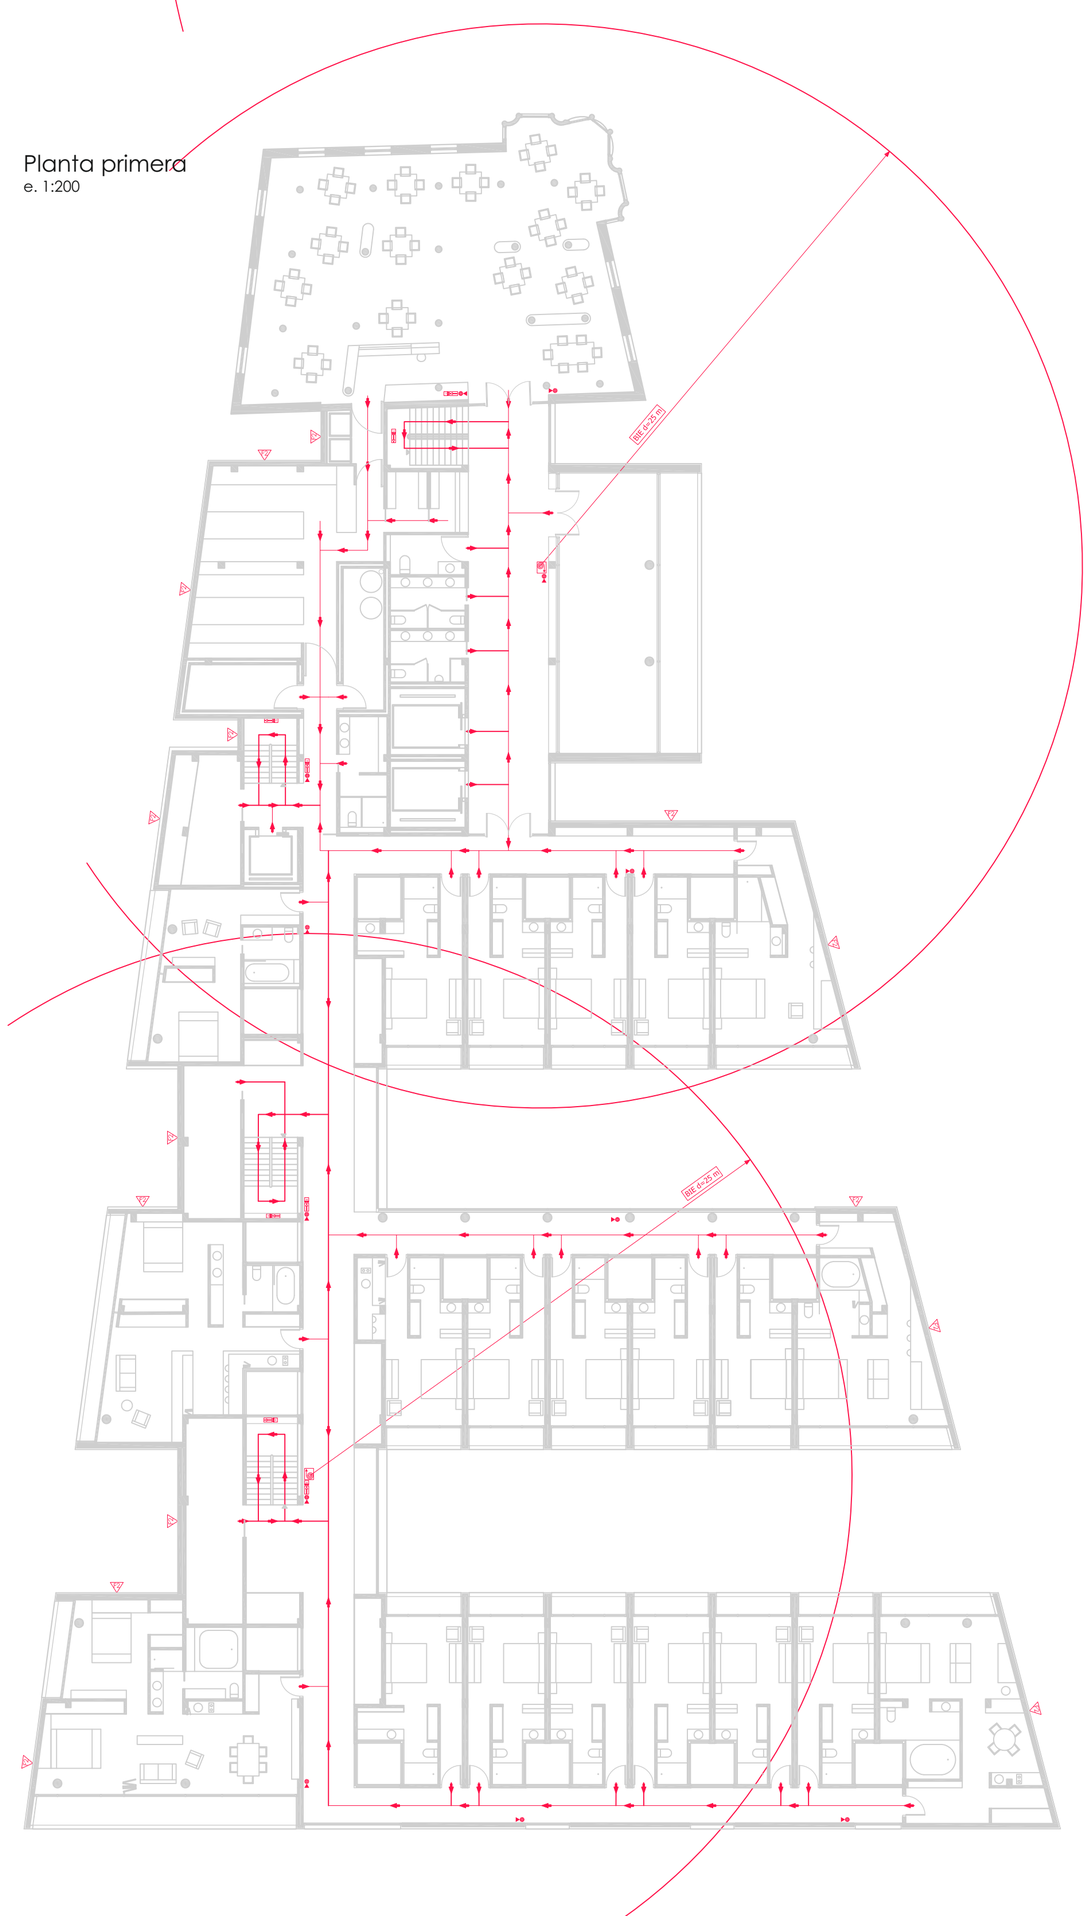

Planta segunda
e. 1:200

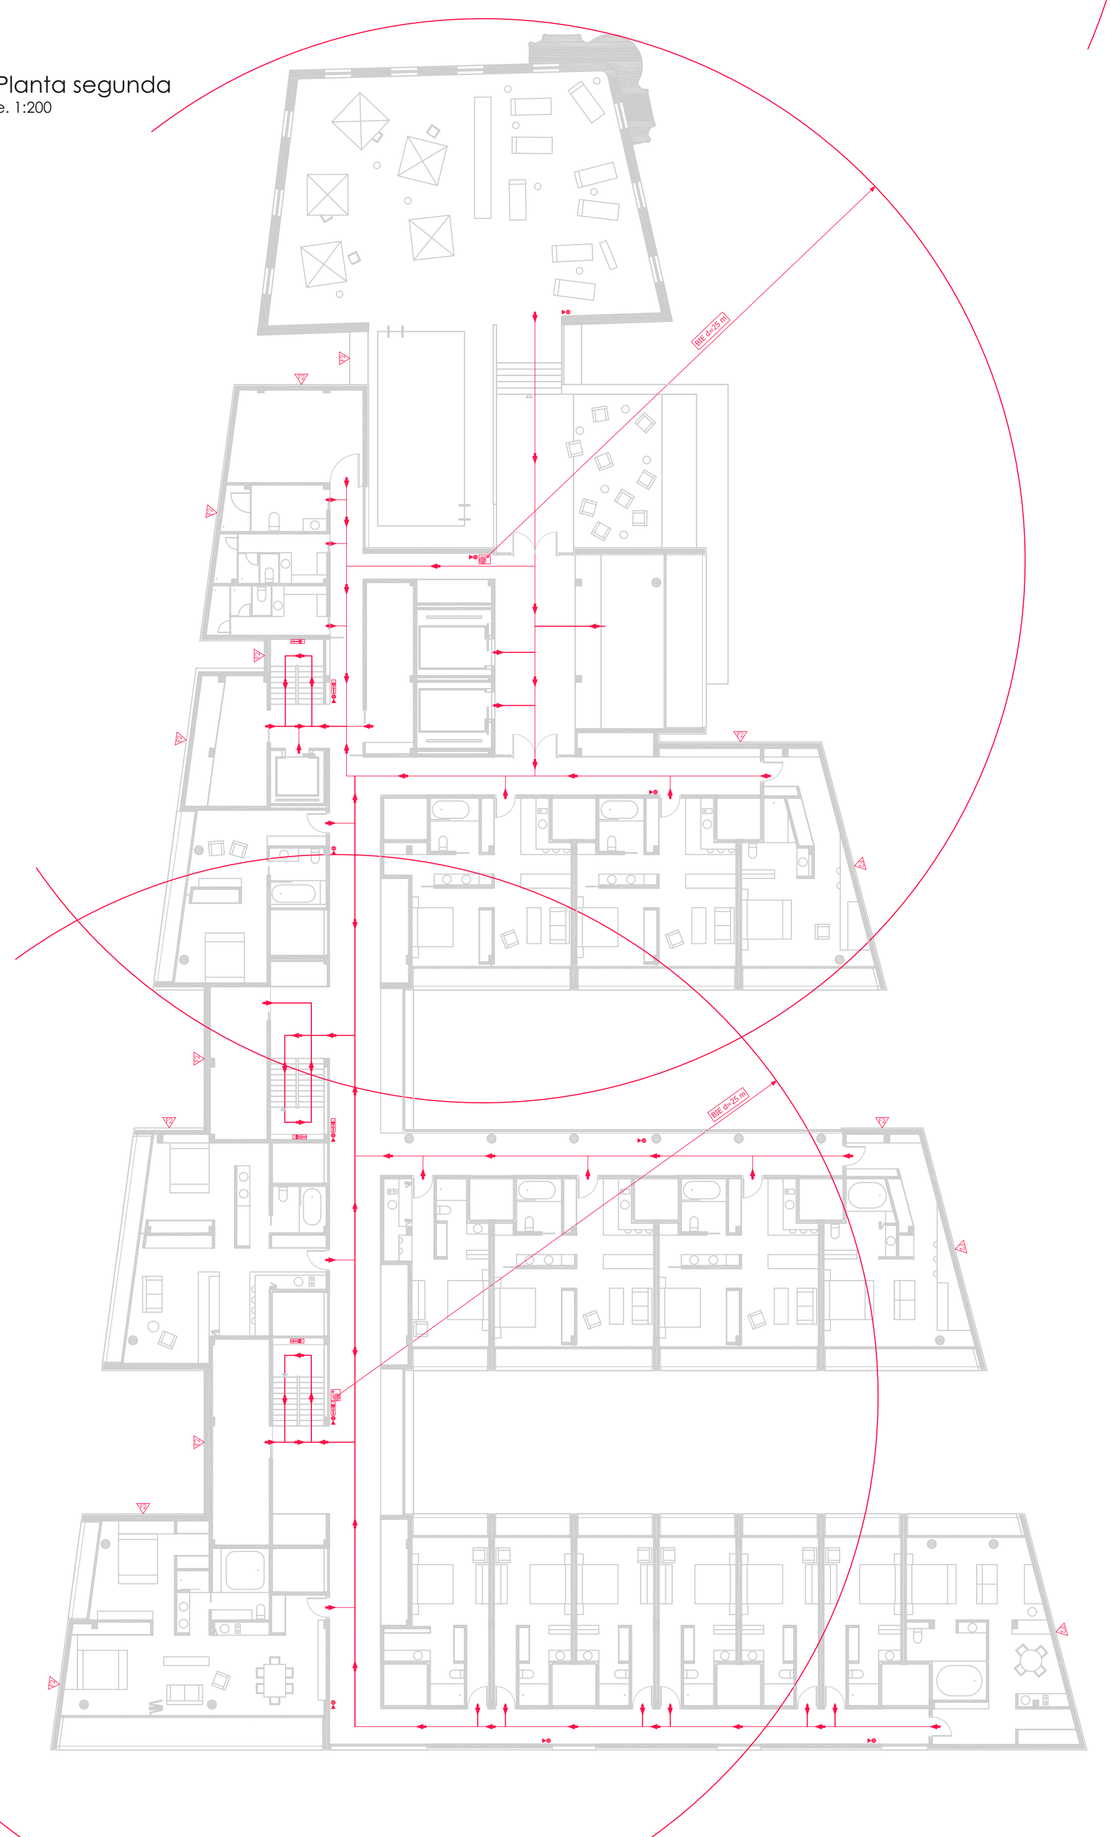

19 HOTEL EN AMPOSTA
INSTL. EVACUACIÓN E INCENDIOS

Fernando Barbanoj Fañanás
TRIBUNAL #1
PFC • JUNIO 2013
UPC
Escuela Técnica Superior de Arquitectura del Vallès