




ALÇAT 01 - C/ SANT SEVER E. 1:100



ALÇAT 02- C/ DEL BISBE E. 1:100

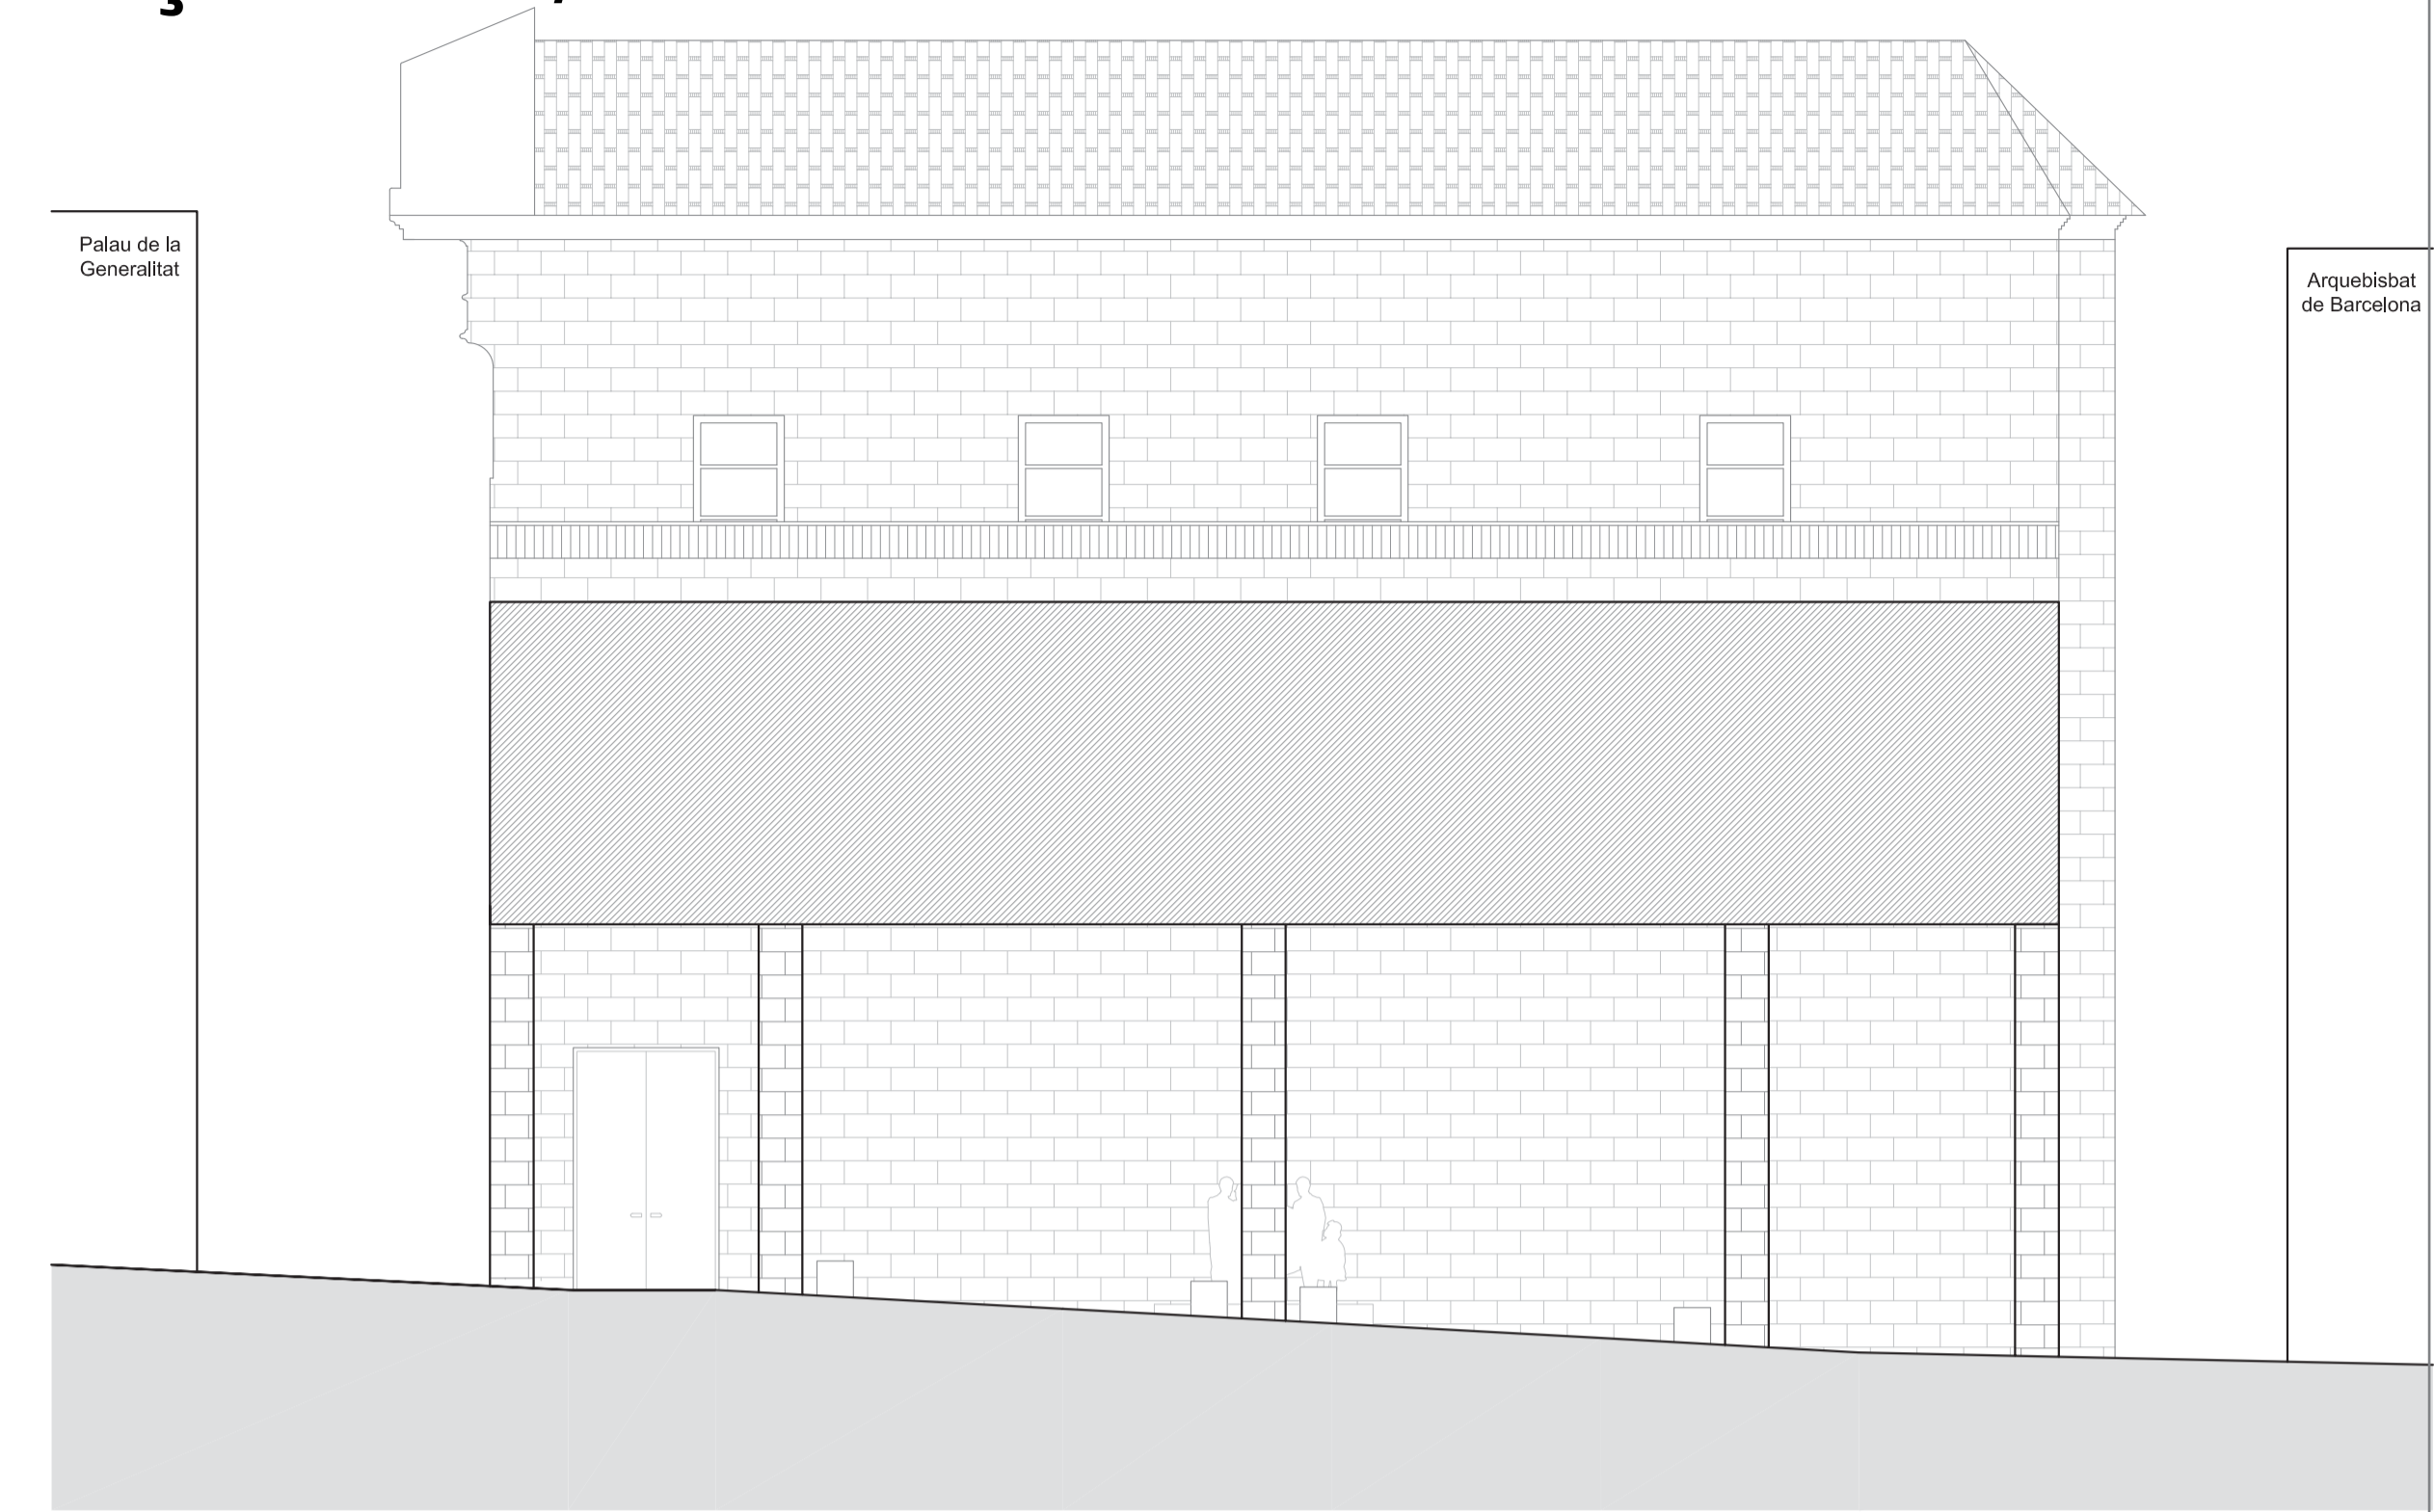

ALÇAT 03- C/ DE MONTJÜIC E. 1:100

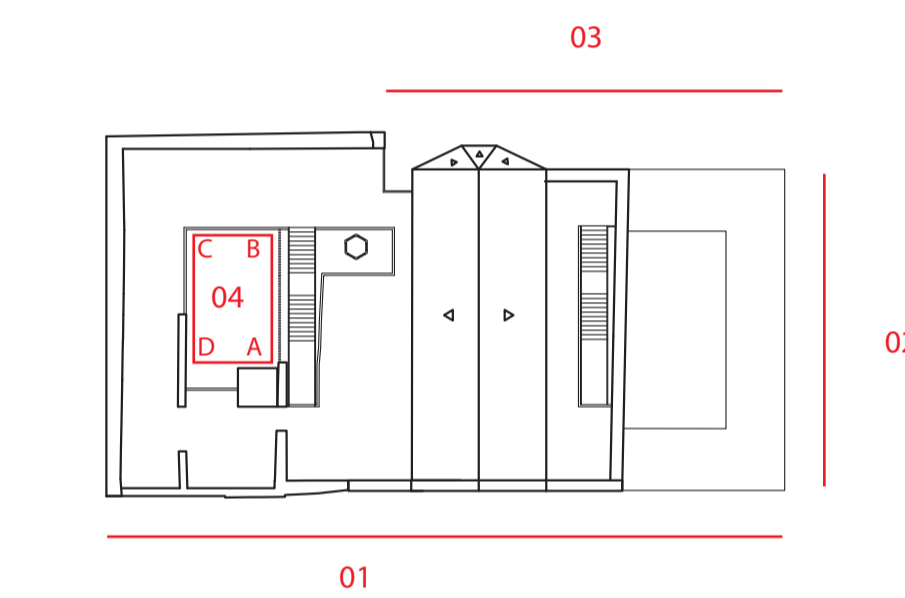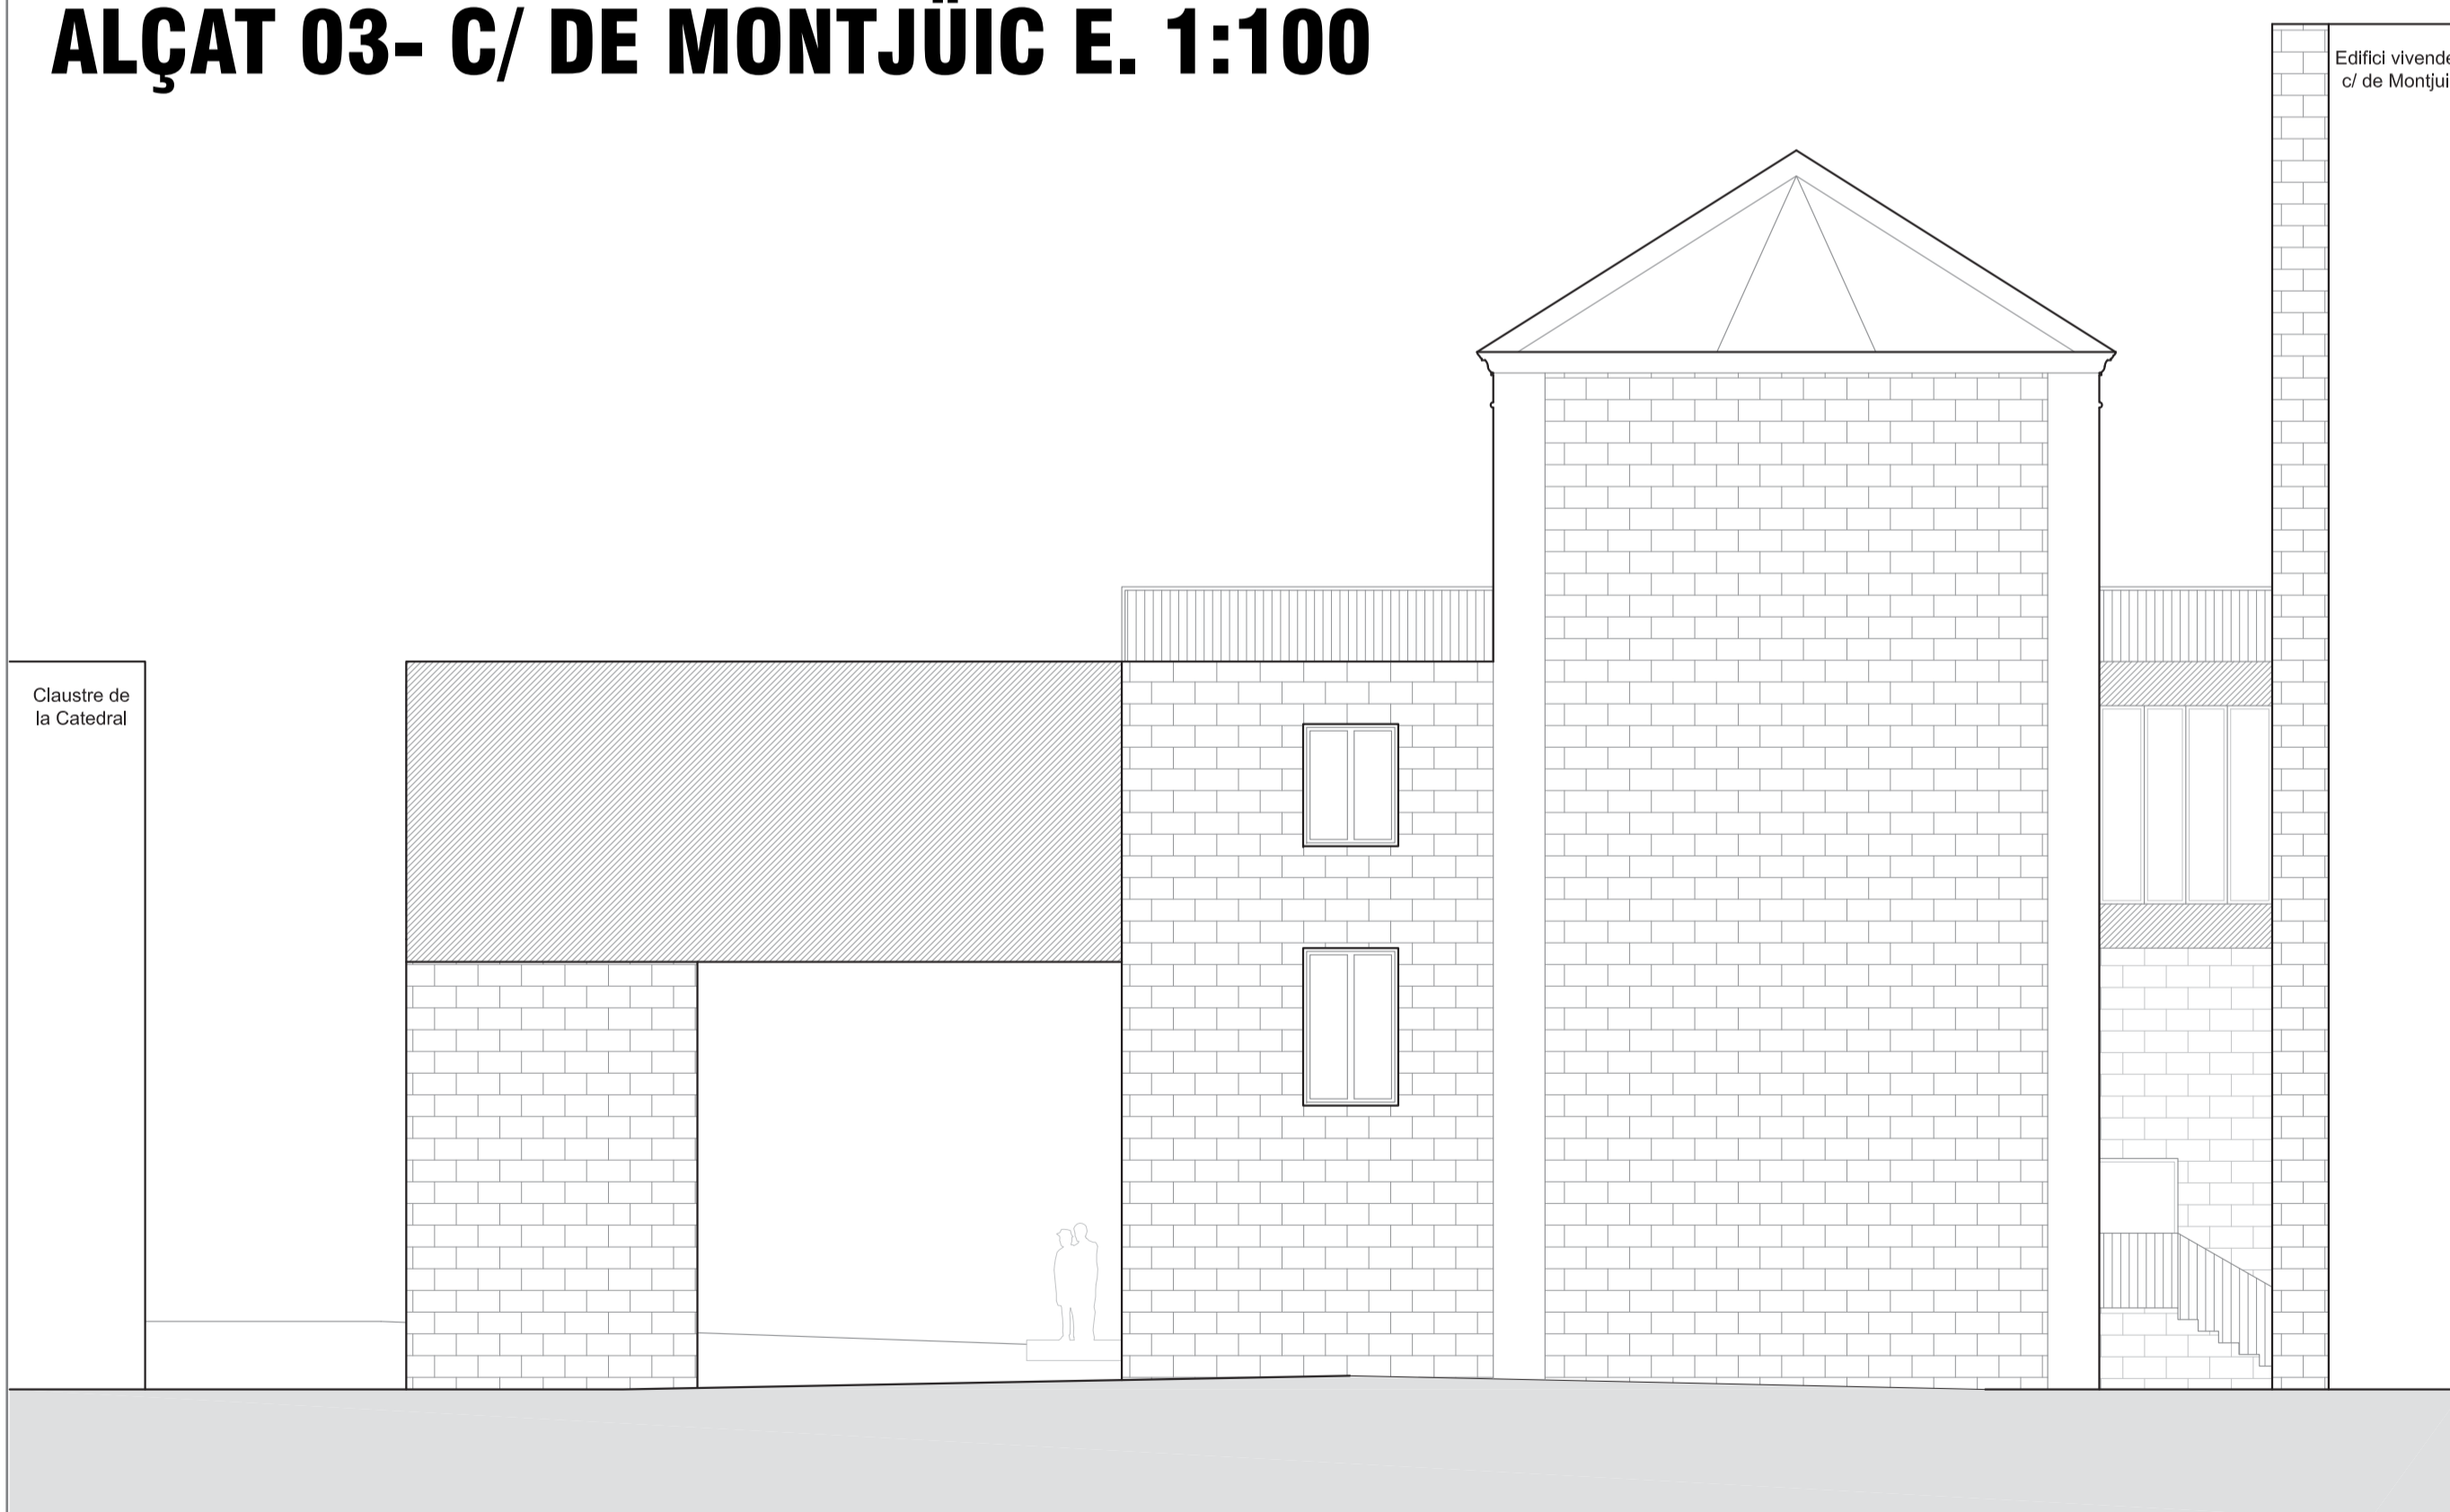

La nova peça del claustre agafa com a referència l'alçada de les construccions immediates per tal d'integrar-se a la trama existent i es recolza sobre uns murs construïts aprofitant els carreus de les parts enderrocades.

Nou accés pel c/ de Montjuïc en segon pla respecte a l'església, amaga un racó màgic i busca atraure fluxe de/a Sant Felip Neri.

L'entrada al pati es fa sota les construccions existents, des d'allí s'accedeix a les oficines i es mostra el mur lateral de la capella.

ALÇAT 04- DESPLEGAT PATI E. 1:100

