




## PLANTA BAIXA\_FONAMENTACIÓ

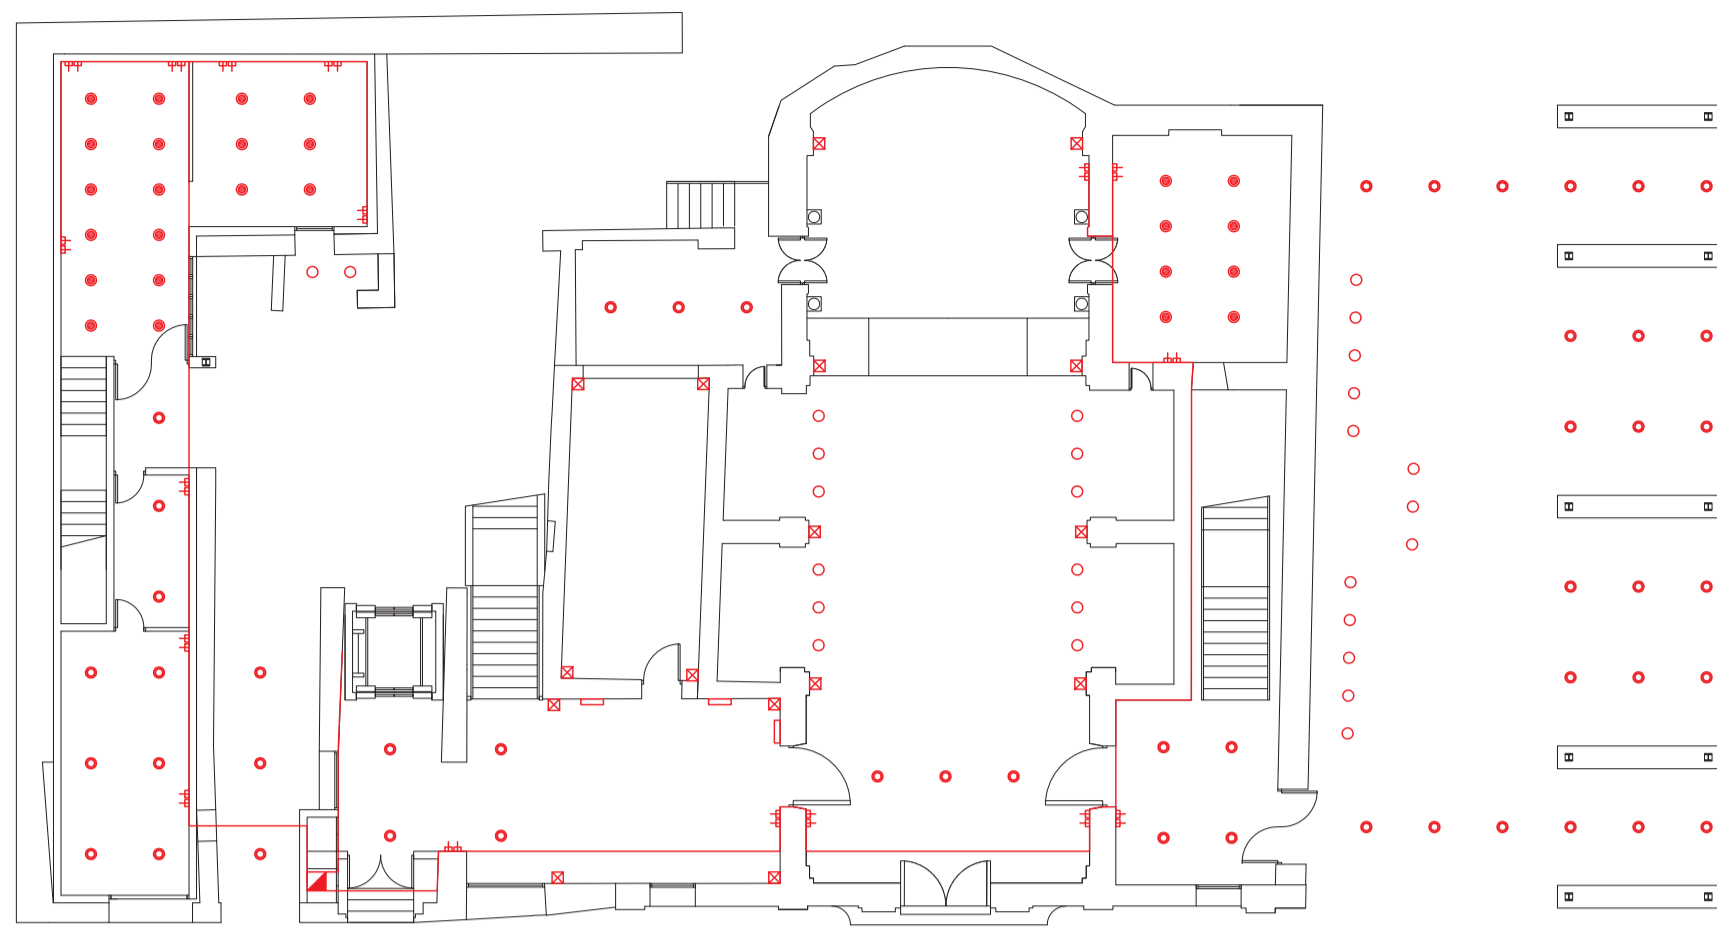


## PLANTA +1\_ALTELL

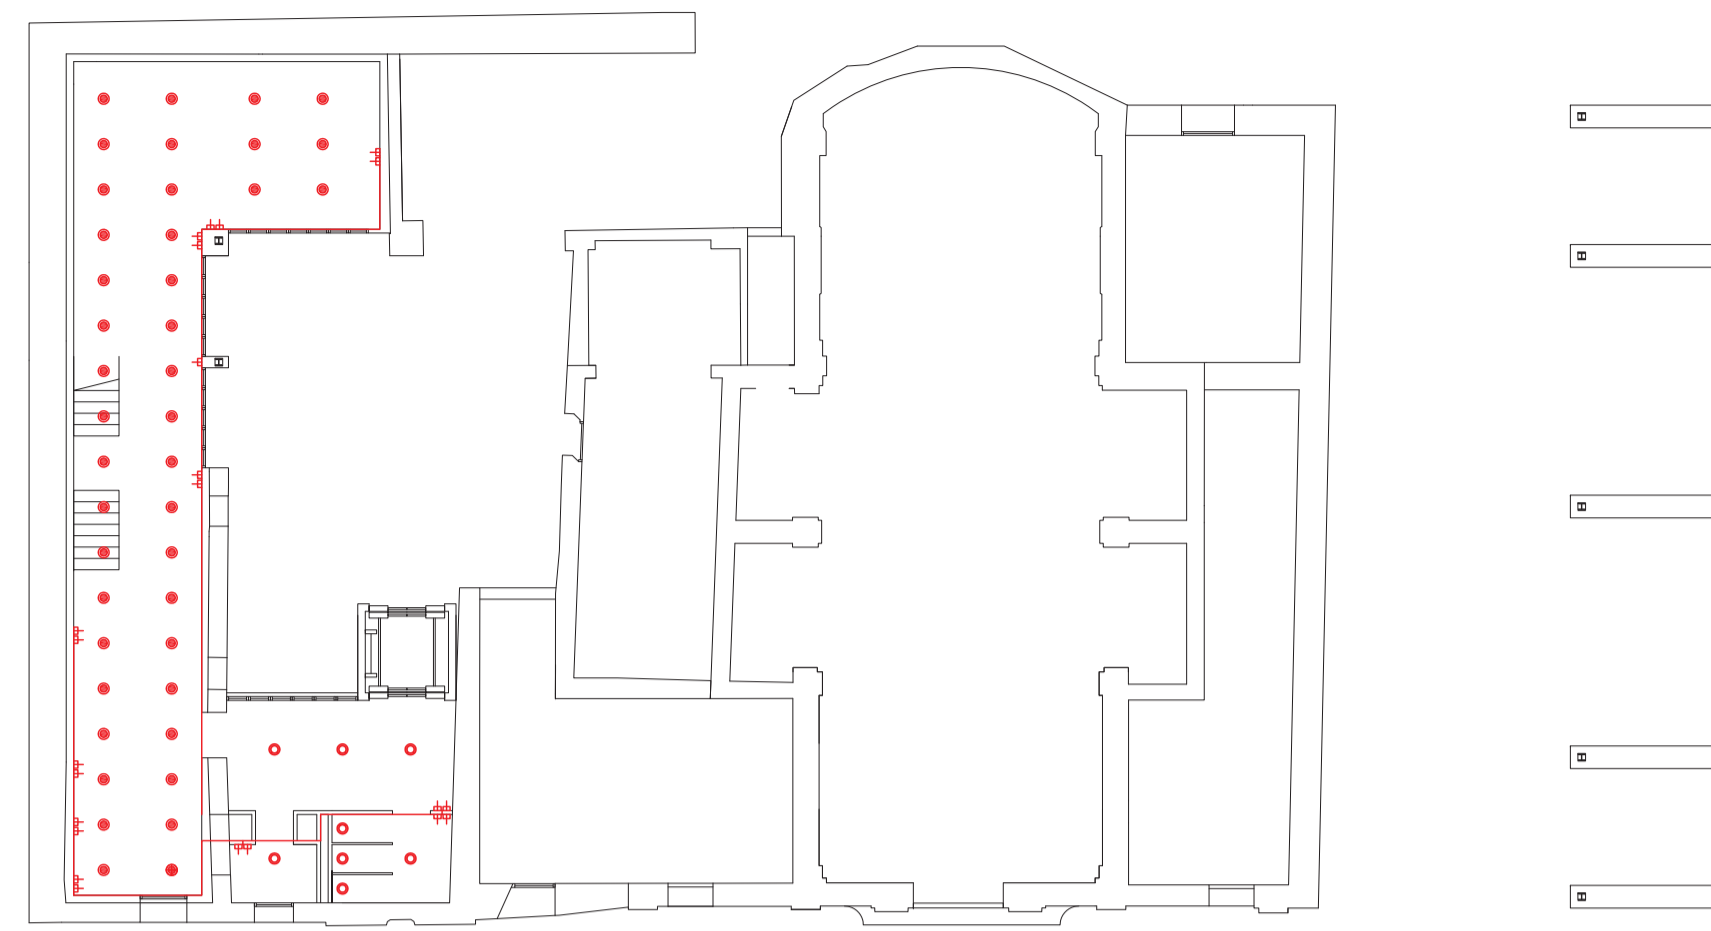

## PLANTA +2\_MUSEU

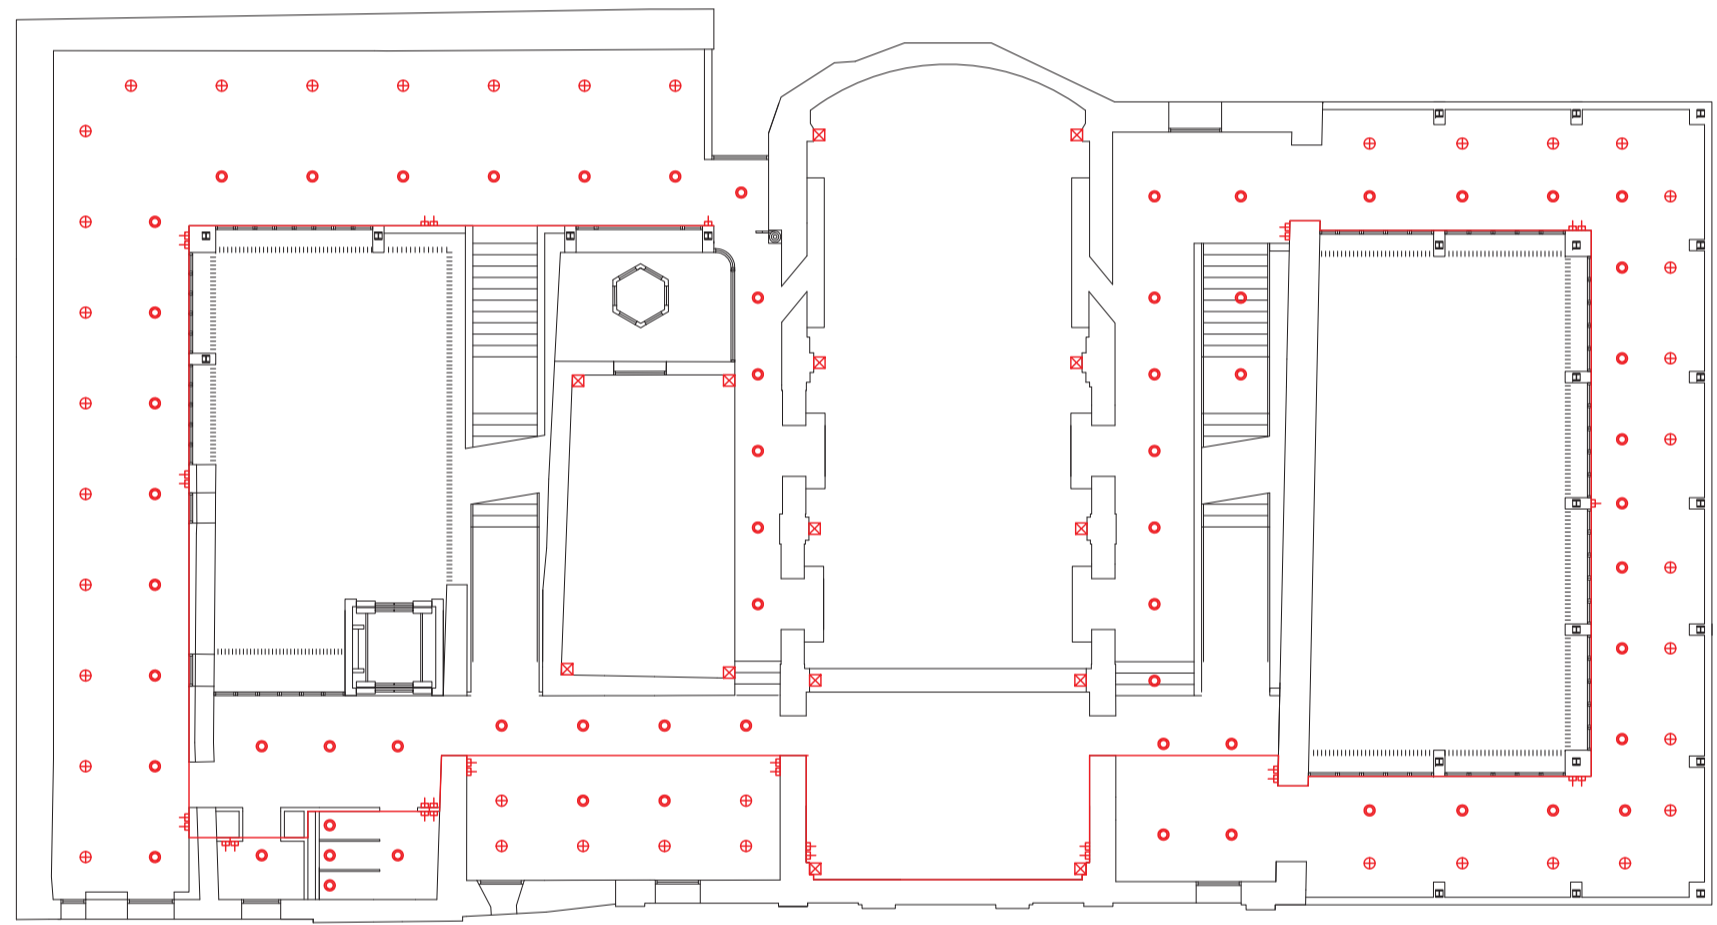

## PLANTA COBERTA

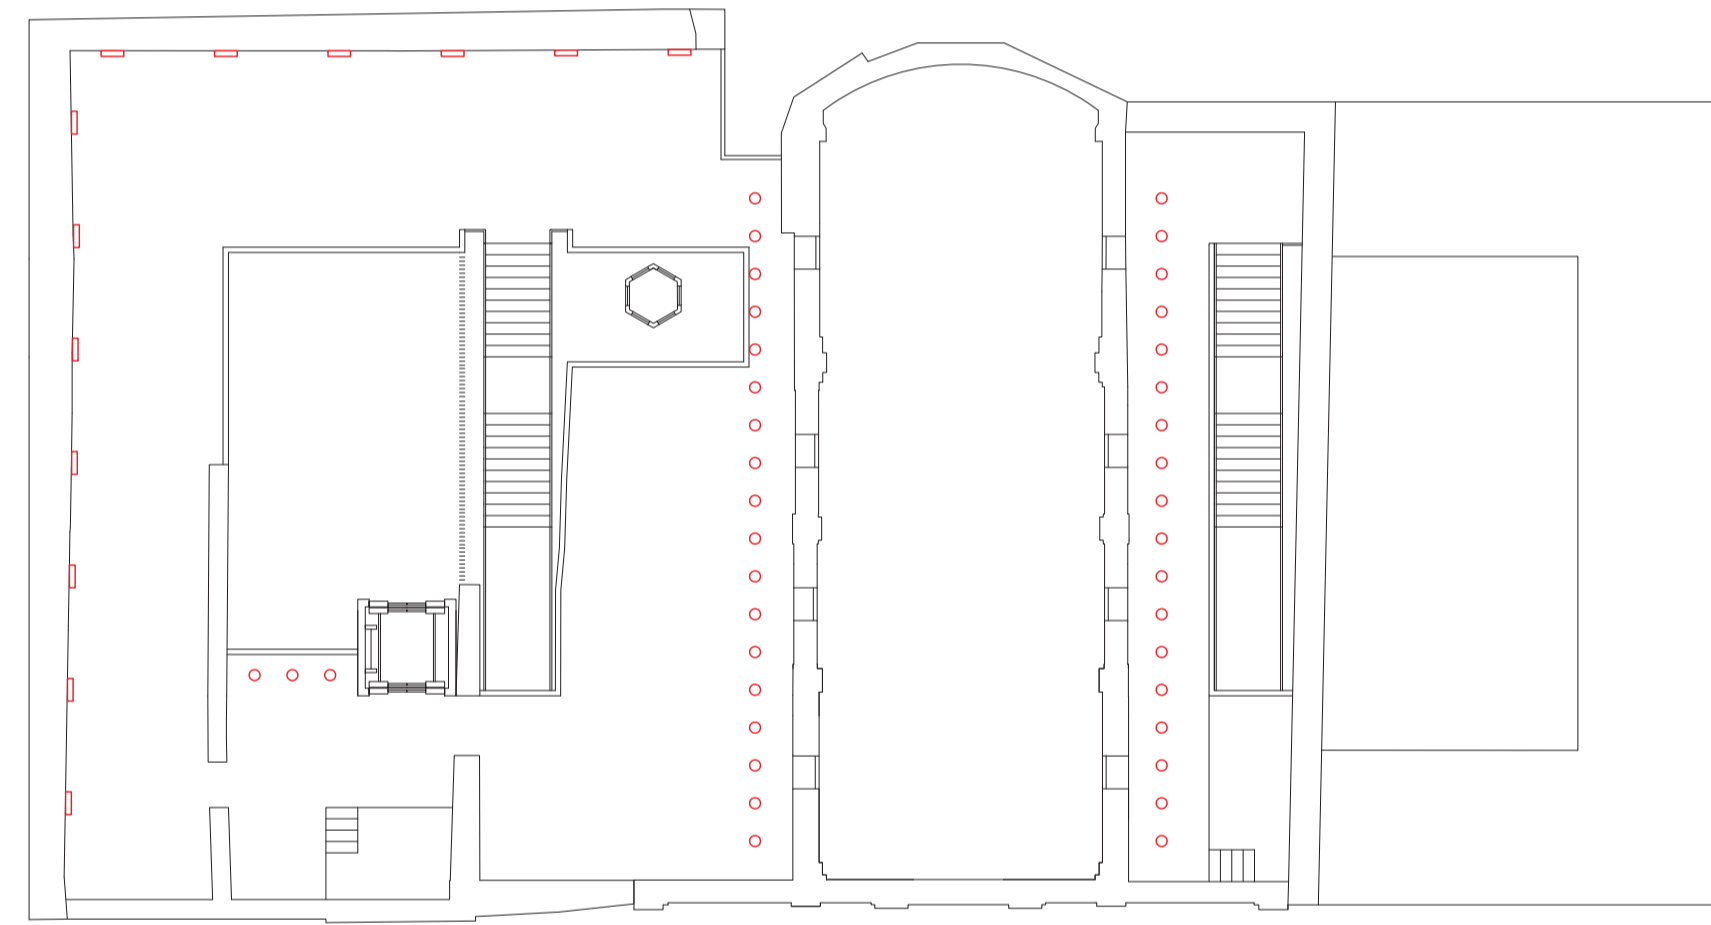

## LLEGENDA

- 


● **ERCO Quintessence downlight**  
Il·lums fluorescents compactes 2x18 W

Dades de planificació  
Reticula (m): 1'80 x 1'20  
Il·luminància mitja(lux) : 553
- 


⊕ **ERCO Quintessence bañador de pared con lente focal**  
Il·lums halògens de baix voltatge 100 W

Dades de planificació  
Altura de la paret (m): 3'00  
Distància a la paret (m) : 1'20  
Interdistància Il·luminàries (m) :1'20  
Il·luminància baix Il·luminària (lux) : 155  
Il·luminància entre Il·luminàries (lux) : 152
- 


○ **ERCO Compact LED downlight**  
Il·lums led 16 W

Dades de planificació  
Reticula (m): 1'80 x 2'40  
Il·luminància mitja(lux) : 166
- 


⊗ **ERCO Powercast bañador**  
Il·lums led 48 W

Dades de planificació  
Il·luminància mitja(lux) :  
7643 a 1 m; 1911 a 2 m; 849 a 3 m;  
478 a 4 m; 306 a 5 m
- 



▮ **ERCO Focalflood luminària de fachada**  
Il·lums led 20 W

Dades de planificació  
No disponibles
- 





○ **ERCO Tesis luminaria empotrable de suelo**  
Il·lums led 24 W

Dades de planificació  
Altura de la paret (m): 1'50  
Distància a la paret (m) : 1'00  
Interdistància Il·luminàries (m) :1'00  
Il·luminància dalt Il·luminària (lux) : 135  
Il·luminància entre Il·luminàries (lux) : 139
- ▣ **COMPTADOR**
- **TRAÇAT CIRCUIT ELÈCTRIC ENDOLLS**
- ⊕ **ENDOLL**

## DETALLS IL·LUMINACIÓ

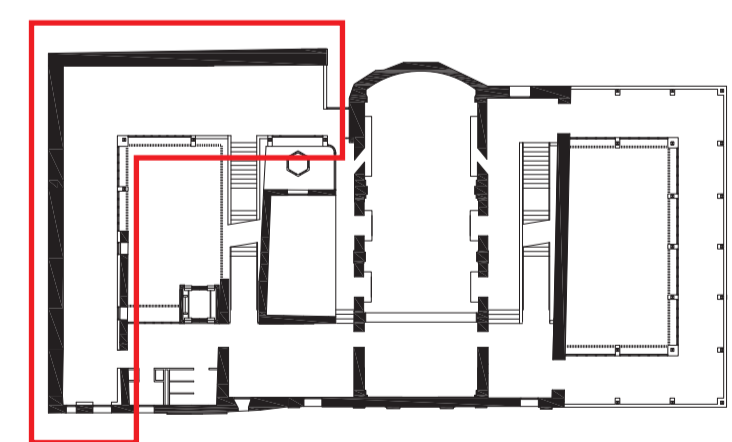

El càlcul de l'il·luminació es fa a la sala d'exposicions 2 per ser una de les més representatives del projecte.

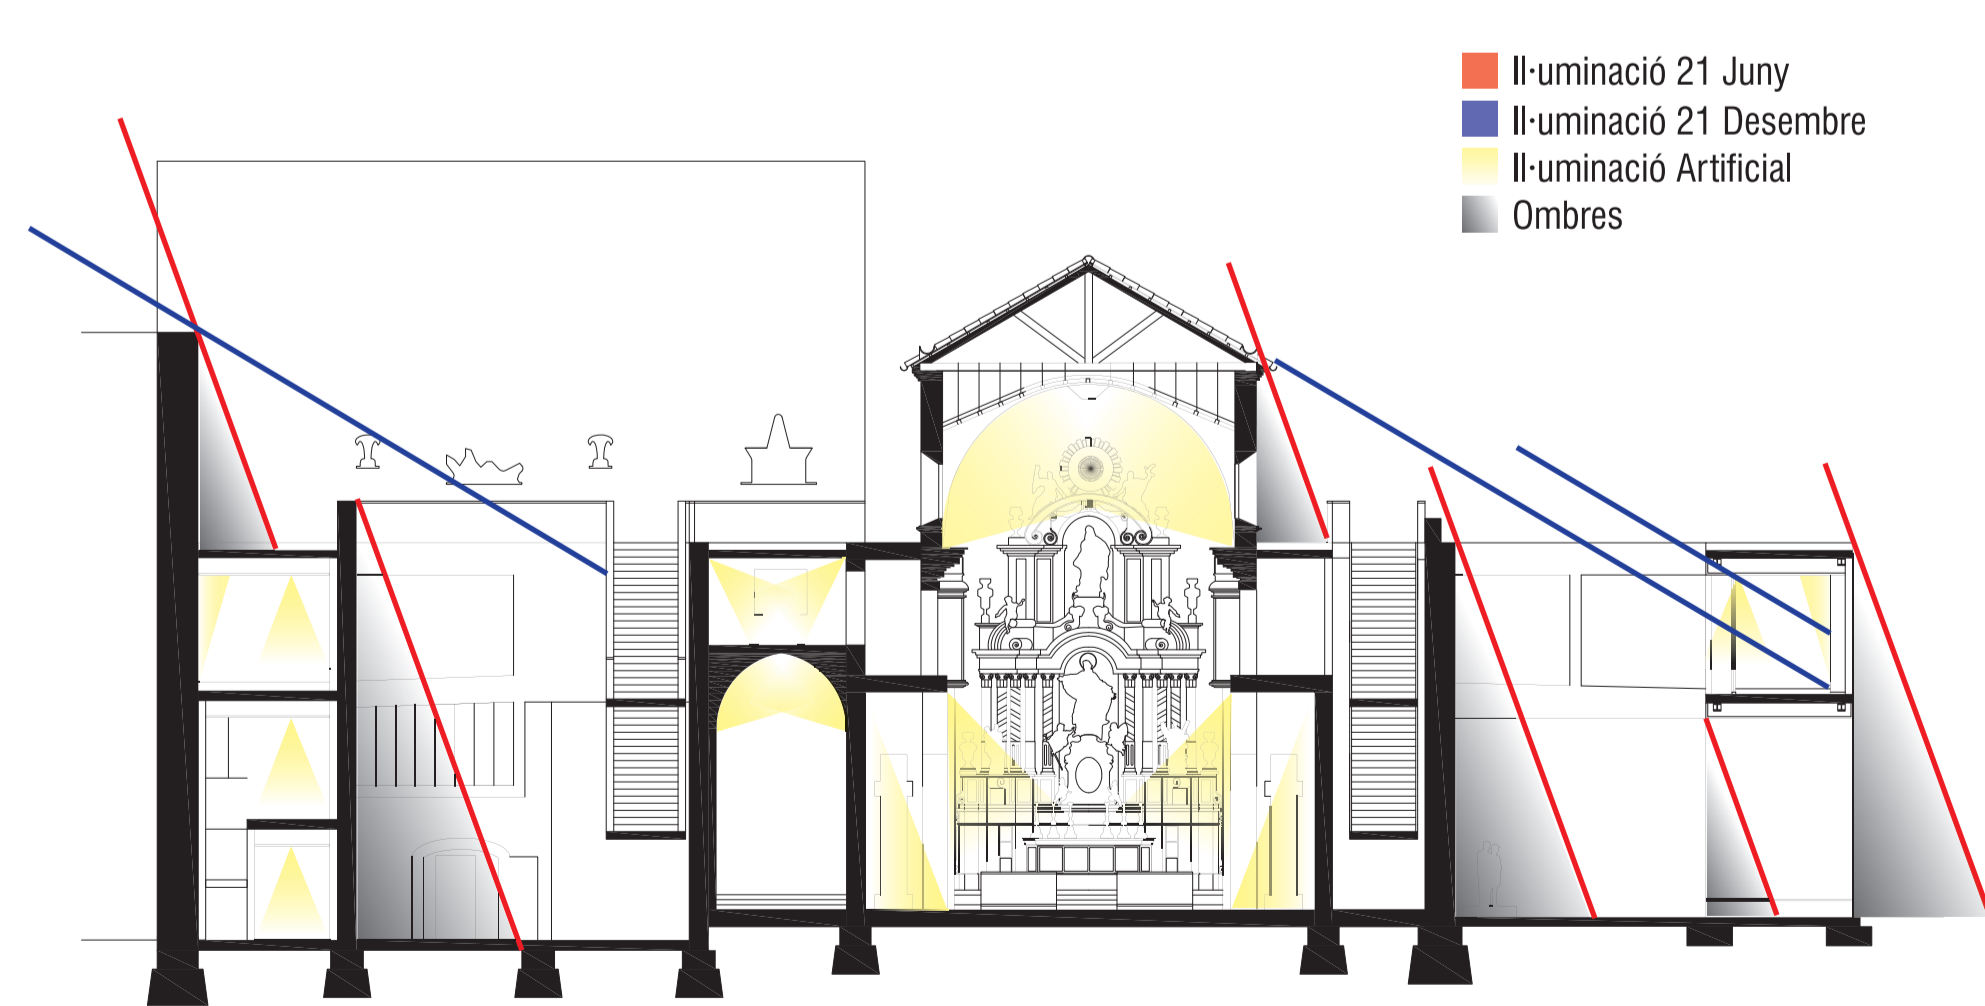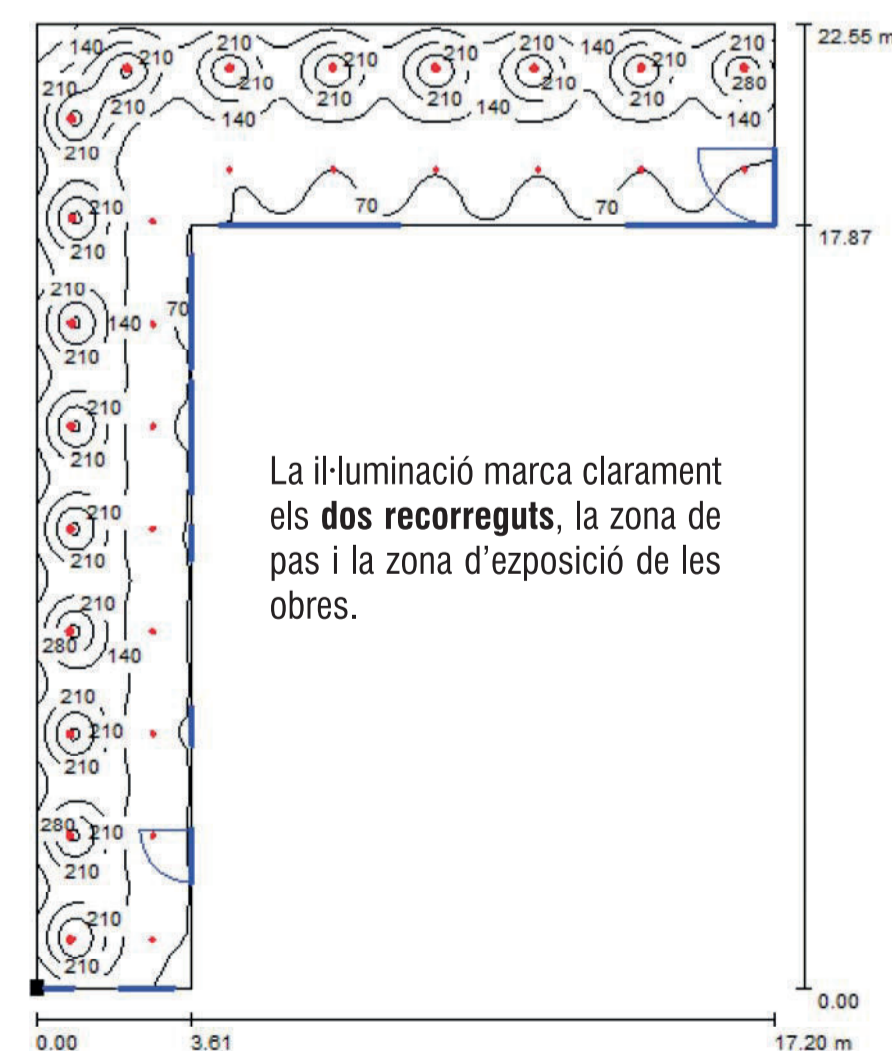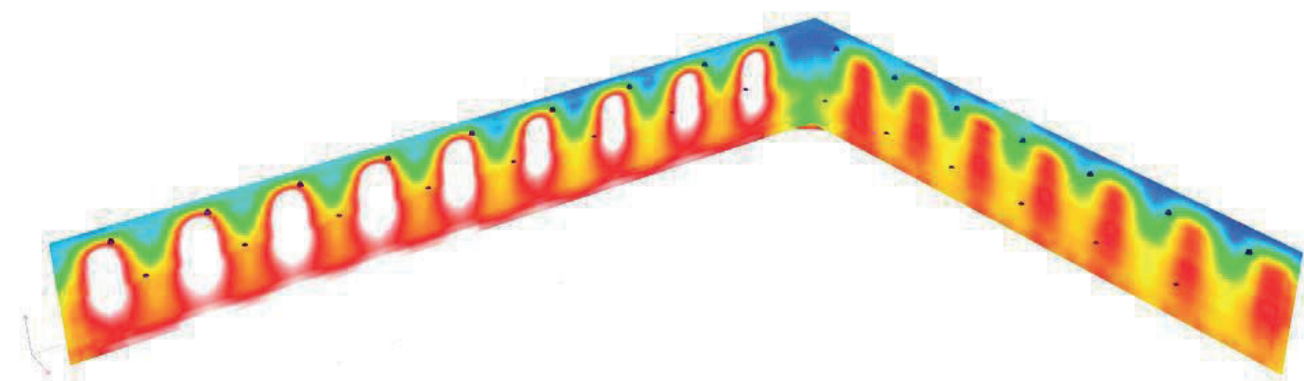

## ESQUEMES DISTRIBUCIÓ

