

# DISTRIBUCIÓ DEL FONS MUSEÍSTIC

## SALA D'EXPOSICIÓ 1

- 1 Nom: La Piedad del Arcediano Desplá  
Autor: Bartolomé Bermejo  
Any/Període artístic: 1490 / Renaixement  
Dimensions: 163x168
- 2 Nom: Sant Jordi  
Autor: Bernat Martorell  
Any/Període artístic: 1430-1435 / Renaixement  
Dimensions: 70x250
- 3 Nom: Ecce Hommo  
Autor: Juan Vicente Masip  
Any/Període artístic: S. XVI  
Dimensions: 45x35
- 4 Nom: Lavatori de Dijous Sant  
Autor: n.d.  
Any/Període artístic: 1895 / S. XIX  
Dimensions: 115x25
- 5 Nom: Mare de Déu amb el nen entronitzada amb els músics  
Autor: Pere Serra  
Any/Període artístic: 1390-1400 / Renaixement  
Dimensions: 300x120

## ZONA D'EXPOSICIÓ TEMPORAL

Àrea reservada a l'exposició d'escultures i peçes a l'exterior

## CLAUSTRE

Àrea reservada a l'exposició temporal de quadres i altres peçes a l'interior

## SALA D'EXPOSICIÓ 2

- 6 Nom: Retaule de San Bernandí i l'Àngel Custodi  
Autor: Jaume Huguet  
Any/Període artístic: Renaixement  
Dimensions: n.d.
- 7 Nom: Quadre sense títol  
Autor: n.d.  
Any/Període artístic:  
Dimensions: 100x300
- 8 Nom: Verge amb els nen i les virtuts, els evangelistes i els profetes  
Autor: n.d.  
Any/Període artístic: S. XVI  
Dimensions: 120x120

- 9 Nom: Quadre sense títol  
Autor: n.d.  
Any/Període artístic: n.d.  
Dimensions: 55x70
- Nom: Quadre sense títol  
Autor: n.d.  
Any/Període artístic: n.d.  
Dimensions: 55x70
- Nom: Retaule de Sant Llorenç  
Autor: n.d.  
Any/Període artístic: n.d. / Renaixement  
Dimensions: 250x200
- Nom: Retaule  
Autor: n.d.  
Any/Període artístic: n.d.  
Dimensions: 50x70
- Nom: Desposaris: La Santíssima Verge i Sant Josep  
Autor: n.d.  
Any/Període artístic: n.d.  
Dimensions: n.d.
- Nom: La Sagrada Família y Sant Juan  
Autor: n.d.

- 15 Nom: La Sagrada Família y Sant Juan  
Autor: n.d.  
Any/Període artístic: S. XVIII  
Dimensions: 150x120
- 16 Nom: Quadre sense títol  
Autor: n.d.  
Any/Període artístic: n.d.  
Dimensions: 320x150
- 17 Nom: Retaule de Tots els Sants  
Autor: Miquel Lochner  
Any/Període artístic: 1488 / S. XV  
Dimensions: 320x150
- 18 Nom: Sant Vicenç Màrtir i Sant Vicenç Ferrer  
Autor: Bernat Martorell  
Any/Període artístic: 1440 / S. XV  
Dimensions: 150x65
- 19 Nom: Quadre sense títol  
Autor: n.d.  
Any/Període artístic: n.d.  
Dimensions: 90x20

- 20 Nom: Expositor cinta amb pedres precioses  
Autor: n.d.  
Any/Període artístic:  
Dimensions: 130x300

- 21 Nom: Primeres pases del nen Jesús i la Mare de Deu confeccionant els vestits d'infant  
Autor: n.d.  
Any/Període artístic: 1400  
Dimensions: 120x100

- 22 Nom: Calvari  
Autor: n.d.  
Any/Període artístic: S. XVI  
Dimensions: 200x150

- 23 Nom: Compartiment de pedrel·la del reataule dedicat a Sant Esteve. La Mortalla de Jesús.  
Autor: Jaume Huguet  
Any/Període artístic: 1462-1465 /  
Dimensions: 120x100

## SALA D'ESCULTURES

- 24 Nom: Inmaculada  
Autor: n.d.  
Any/Període artístic:  
Dimensions: 77x47

- 25 Nom: Imatge de Santa Eulàlia  
Autor: Antoni Claperós  
Any/Període artístic: 1430  
Dimensions: 141x52

- 26 Nom: Pila Bautismal  
Autor: n.d.  
Any/Període artístic: S. XI  
Dimensions: 120xØ150

- 27 Nom: La Custòdia  
Autor: n.d.  
Any/Període artístic: S. XIV/ Renaixement  
Dimensions: 200x150

## VESTIBUL 1

- 28 Nom: Crist Crucificat  
Autor: n.d.  
Any/Període artístic: 1685-1691 / Barroc  
Dimensions: n.d.

- 29 Nom: Dipositaris de Santa Caterina  
Autor: n.d.  
Any/Període artístic:  
Dimensions: 150x120

## CAPELLA


- 30 Nom: Acte de toma de posició del Rei Carles III del canonicat de la Catedral  
Autor: Manuel Tramulles  
Any/Període artístic: 1770 / Barroc  
Dimensions: 500x300

# RECORREGUT MUSEÍSTIC E. 1:200


## PLANTA COBERTA



## PLANTA +2 MUSEU

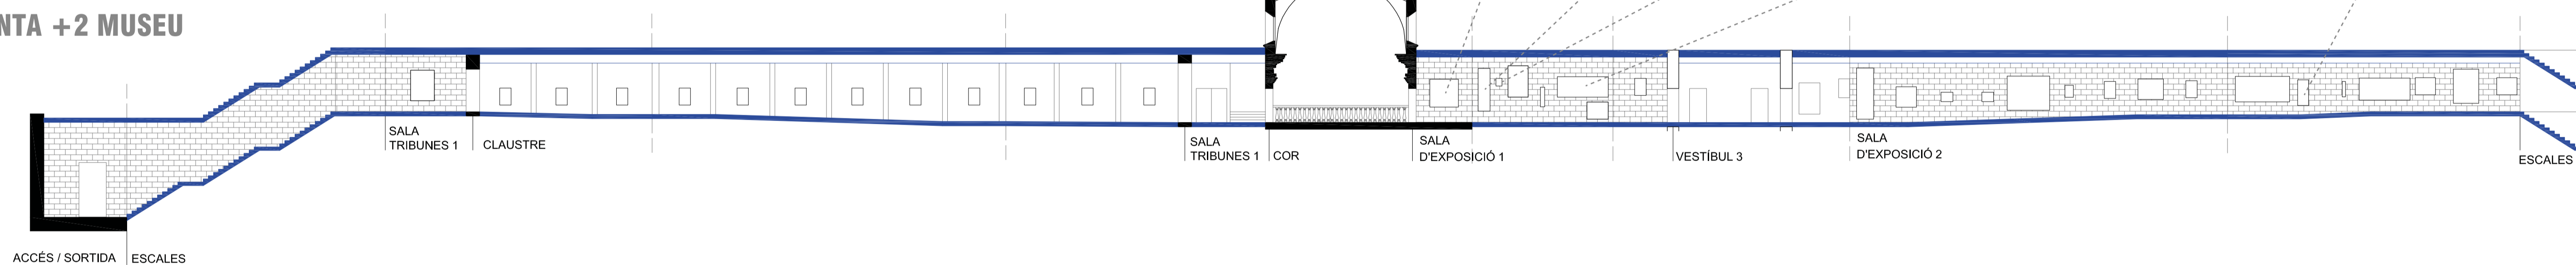

## PLANTA BAIXA ESGLÈSIA

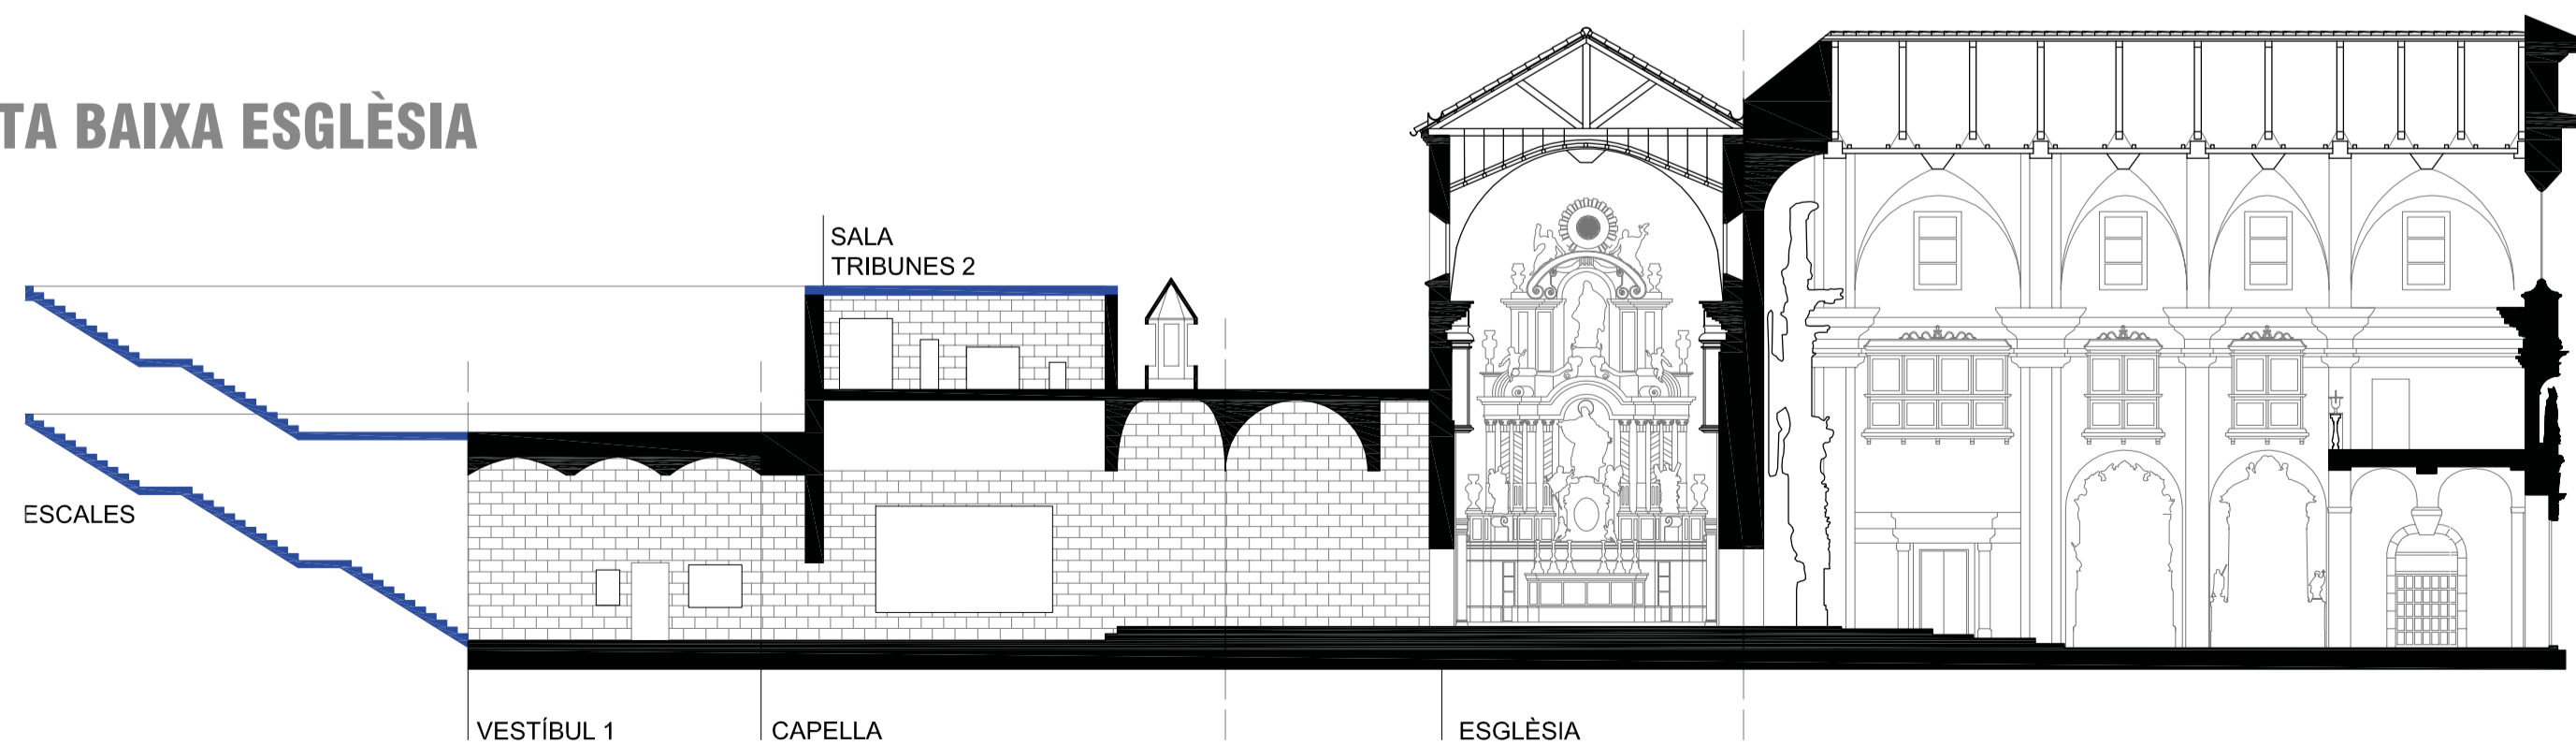

### TRIBUNES



### ALTARS

