




ESCOLA D'ARTS I OFICIS

AL BARRI DE LA SAGRERA, BARCELONA


ALCATS GENERALS

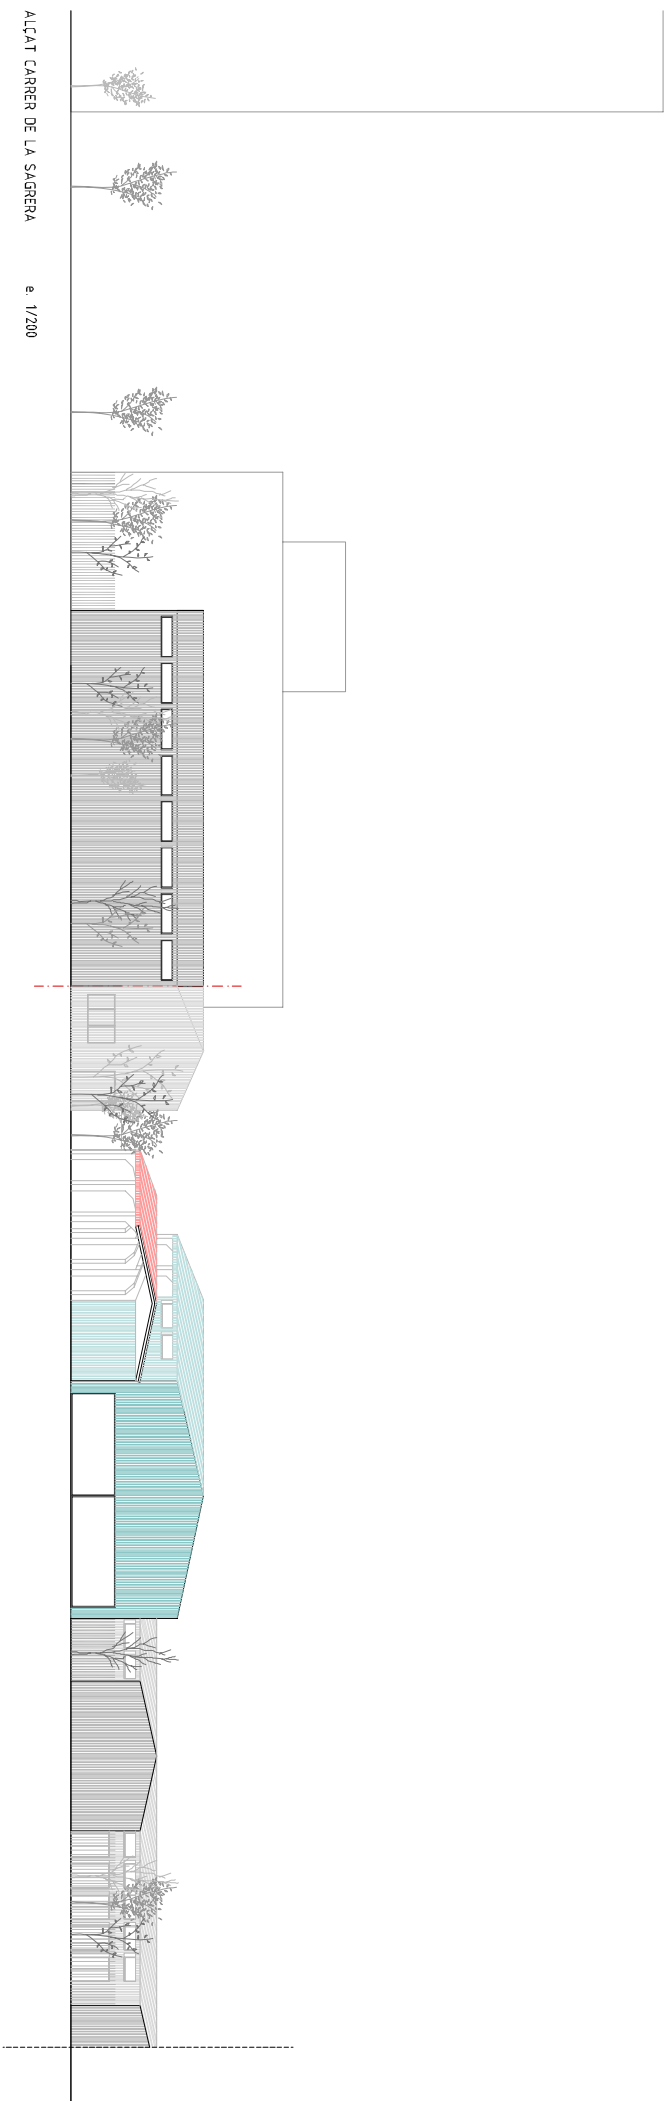

ALCAT CARRER DE LA SAGRERA e 1/200

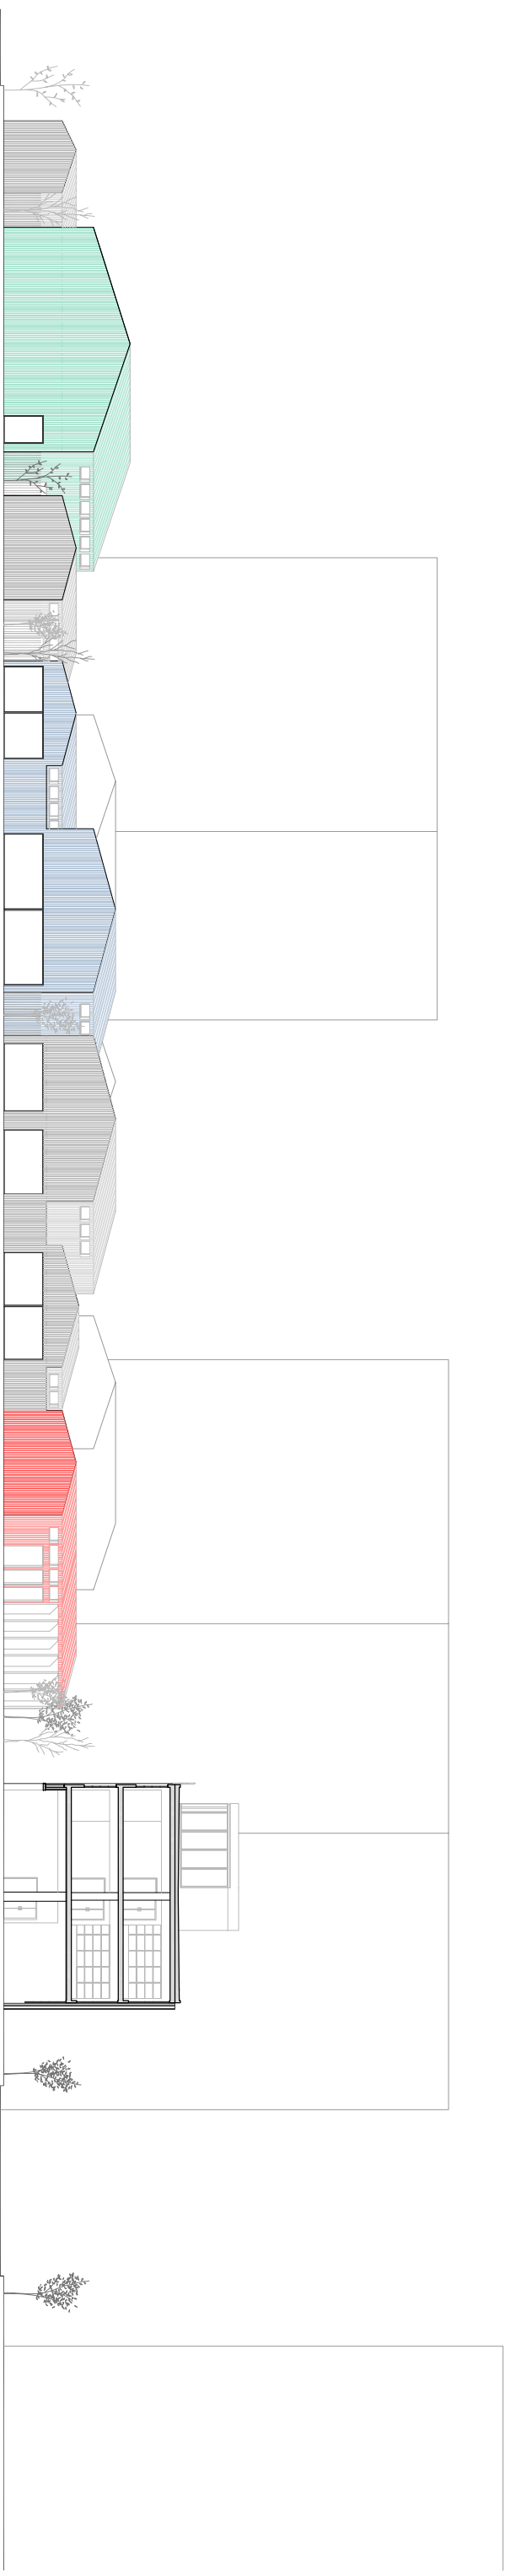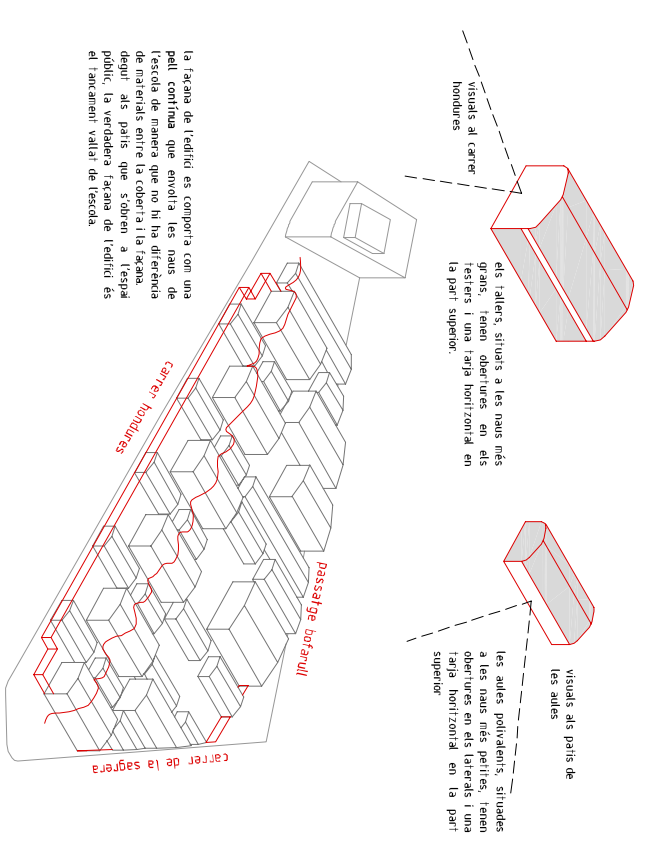

ALCAT PASSATGE BOFARULL e 1/200

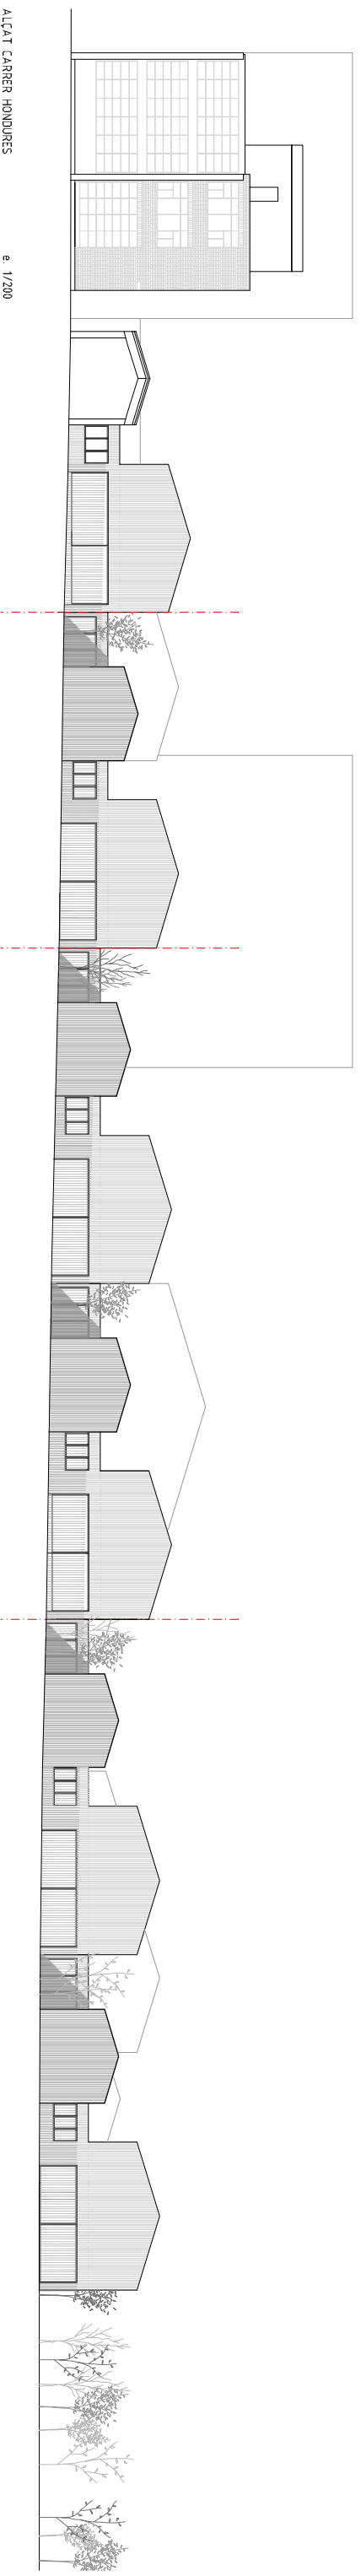

ALCAT CARRER HONDURES e 1/200