


TIPOLOGIA A

PROGRAMA

- Estar/cuina/menjadador	=	26,5 m ²
- Habitació 1	=	9,5 m ²
- Habitació 2	=	7,5 m ²
- Lavabo/vestidor	=	7,7 m ²
- Sotranc	=	2 m ²
- Terrassa	=	10 m ²
TOTAL	=	54 m²


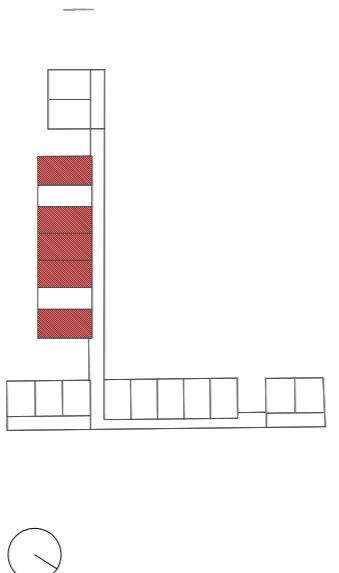


ESPALLIBRE

VISUALS

VENTILACIÓ


EXTENSIÓ ESPAI INT

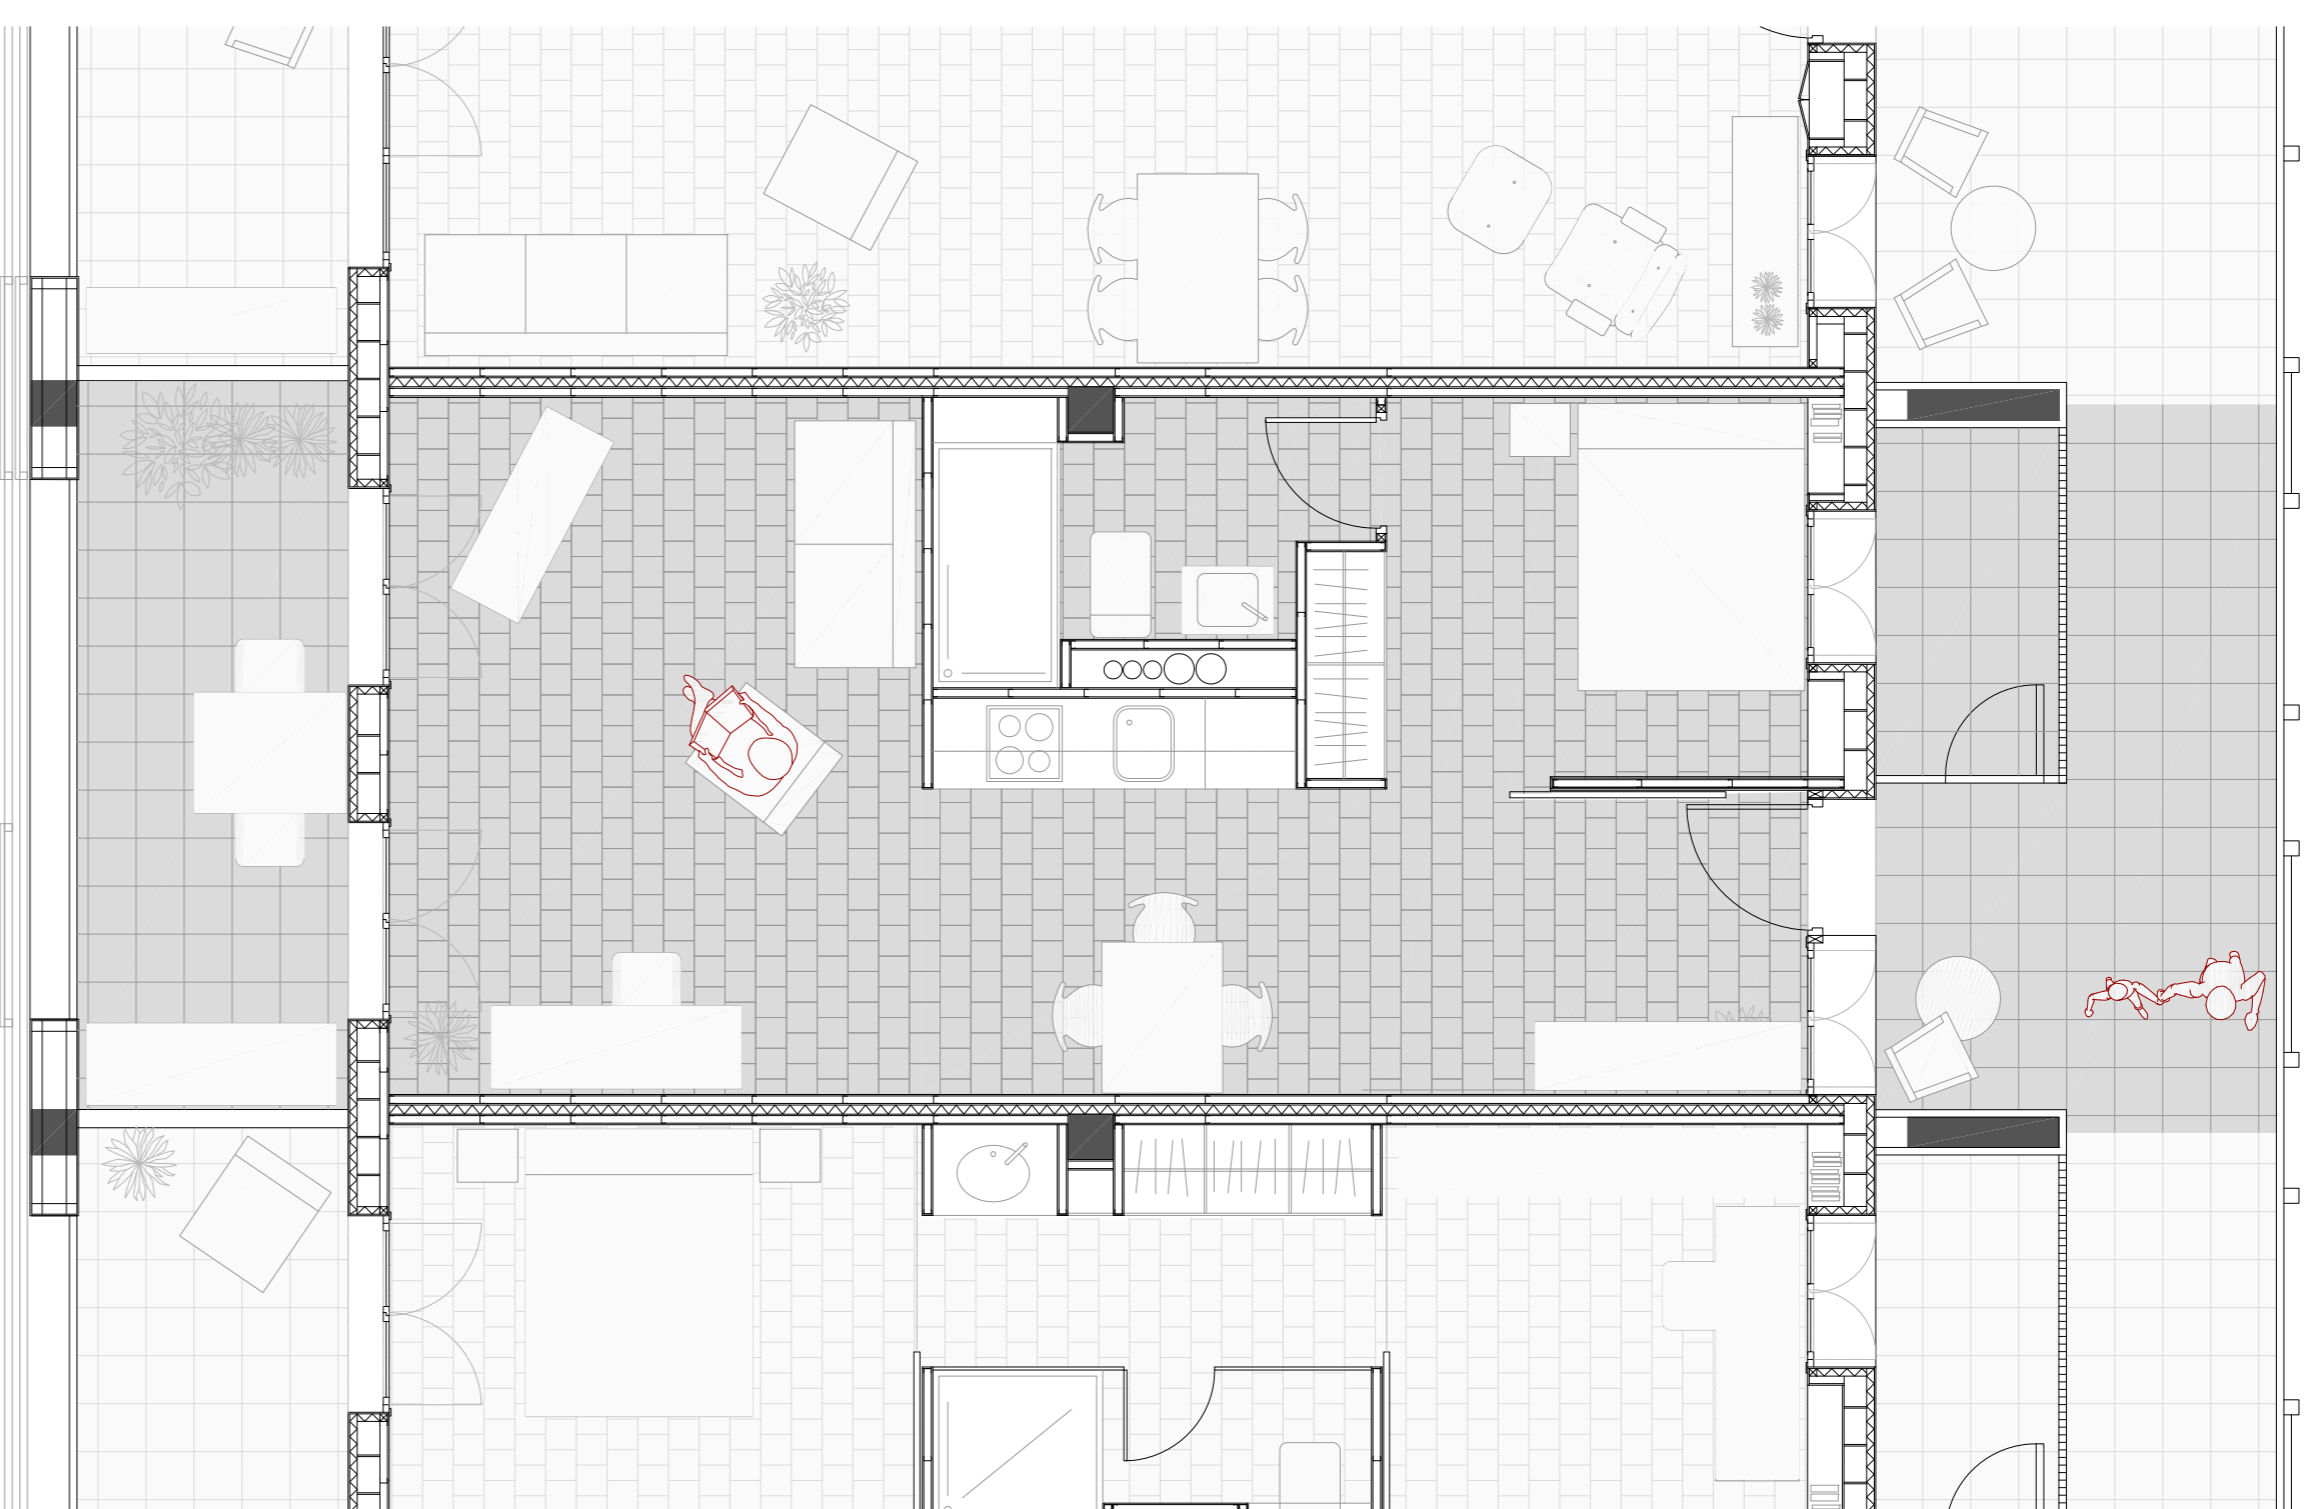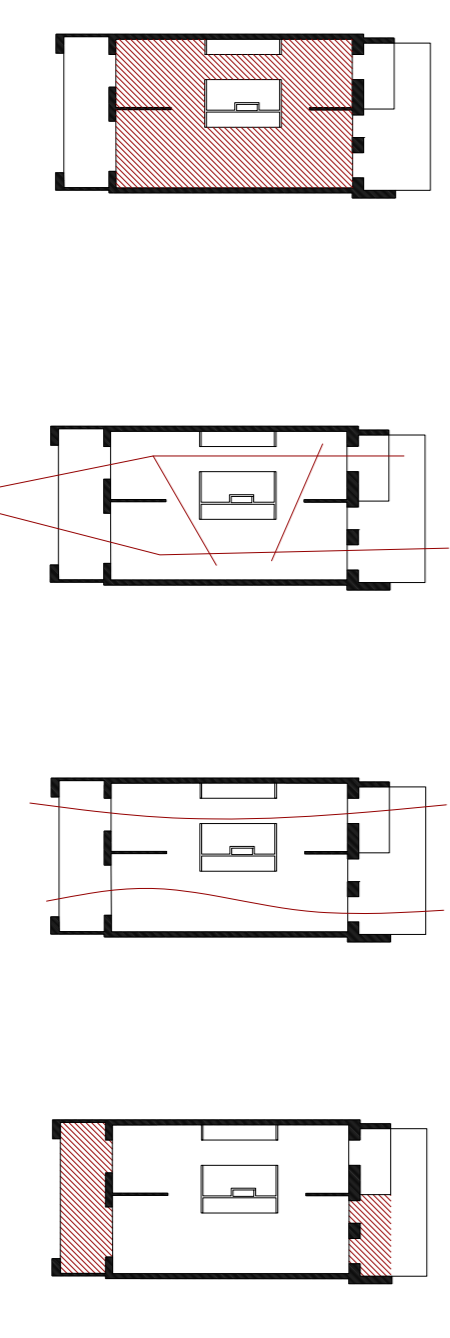

TIPOLOGIA B

PROGRAMA

- Estar/cuina/menjadador	=	26,5 m ²
- Habitació 1	=	8,5 m ²
- Lavabo	=	5 m ²
- Sotranc	=	2 m ²
- Terrassa	=	8,5 m ²
TOTAL	=	42 m²


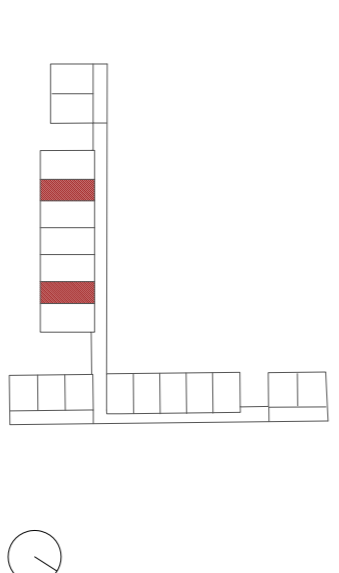


ESPALLIBRE

VISUALS

VENTILACIÓ


EXTENSIÓ ESPAI INT

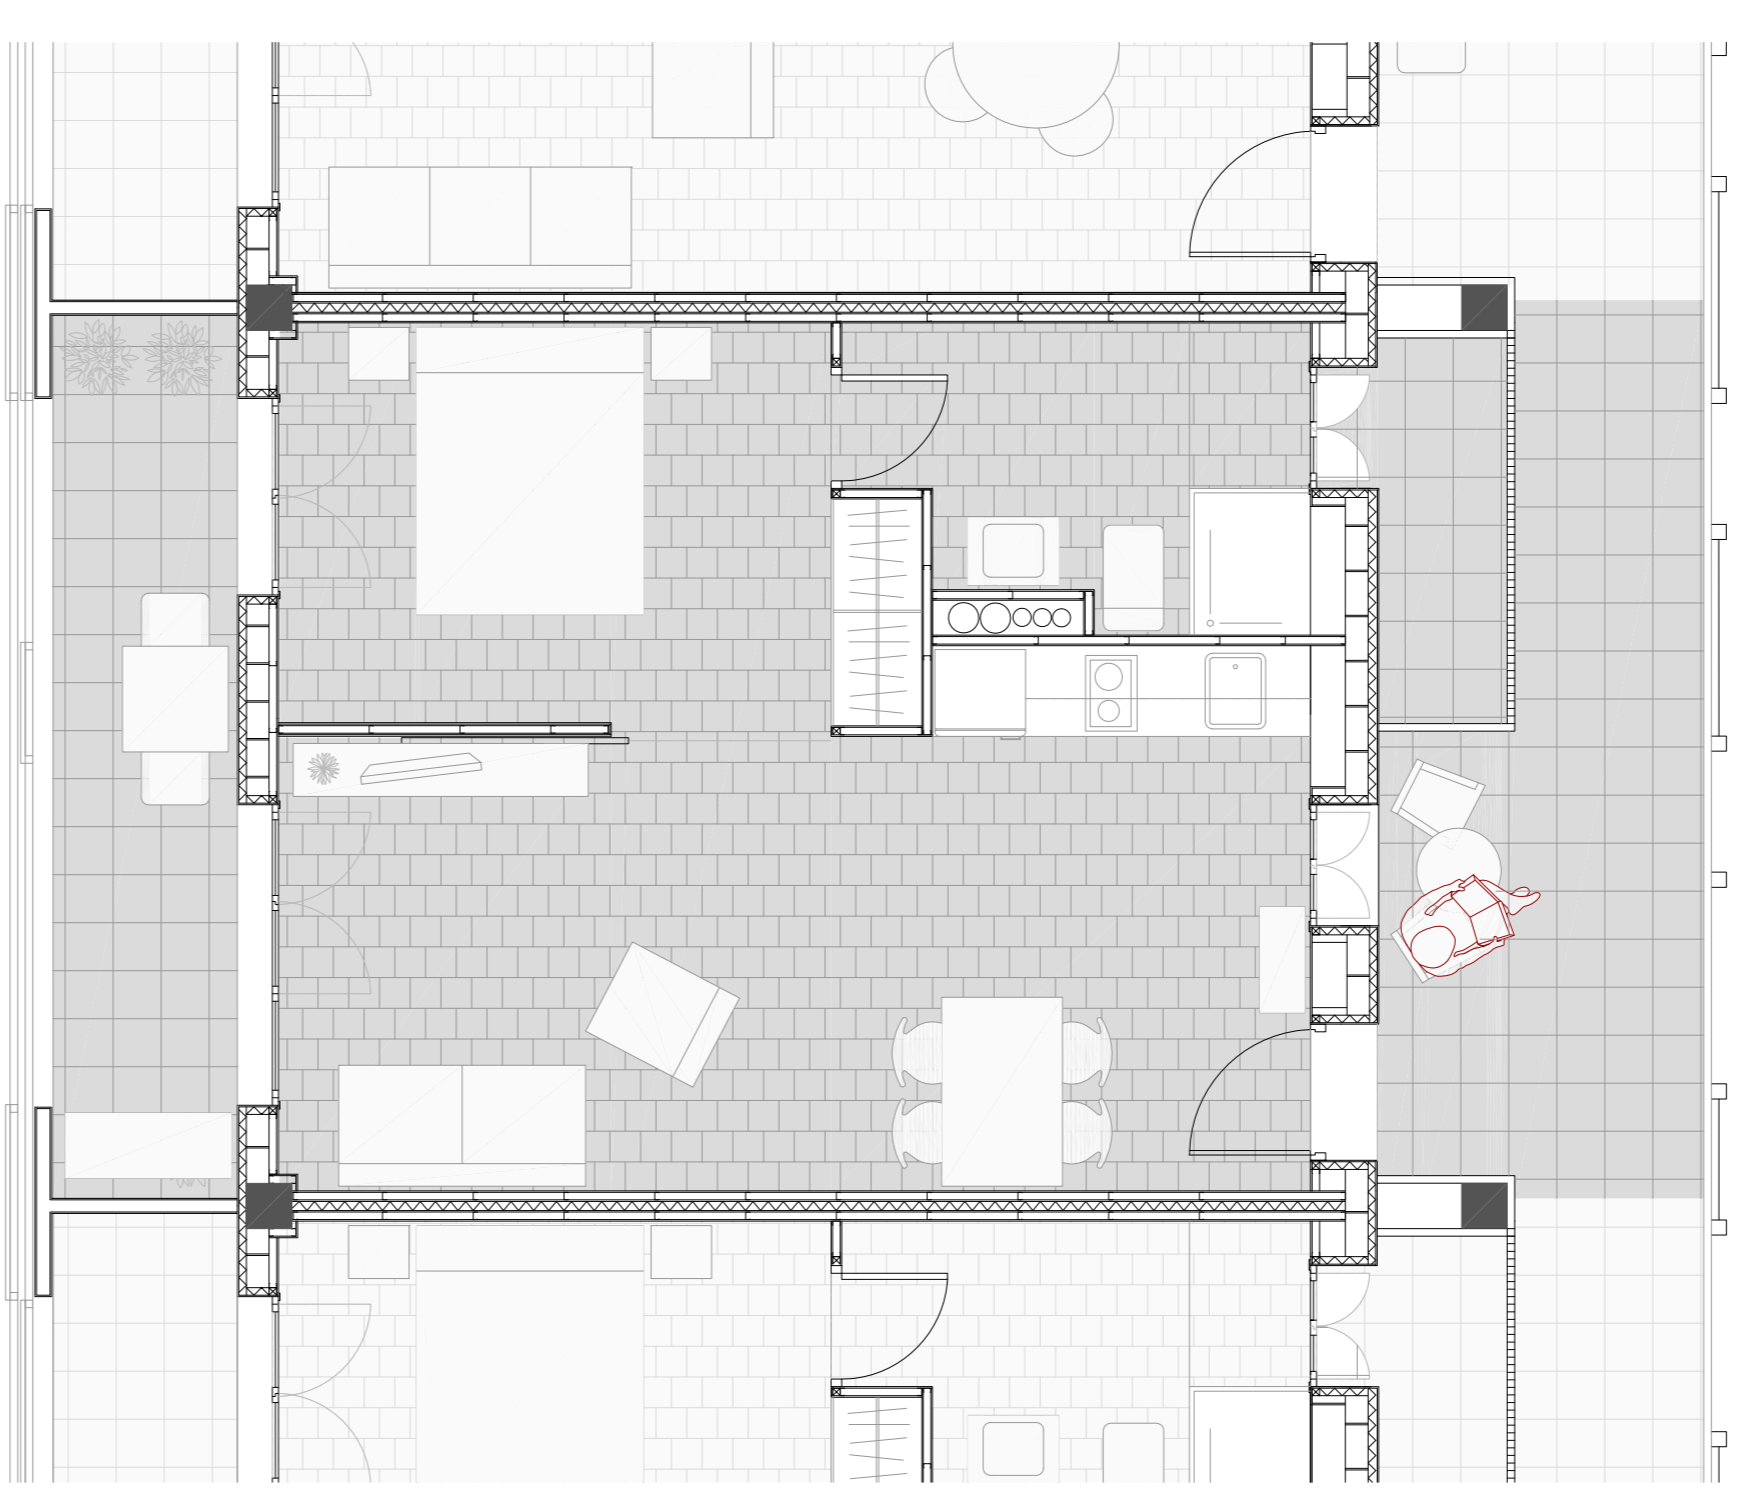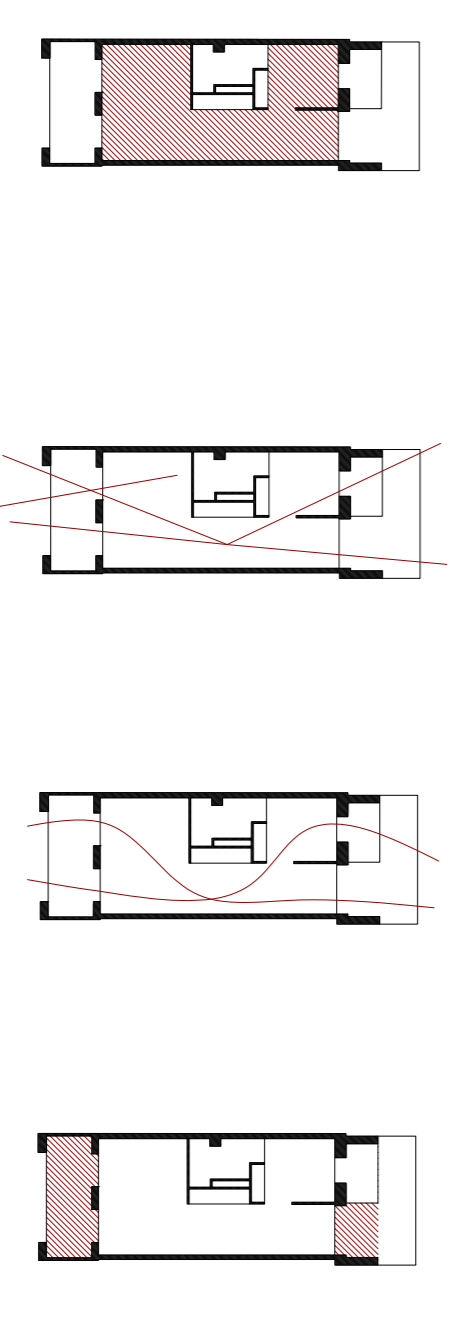

TIPOLOGIA C

PROGRAMA

- Estar/cuina/menjadador	=	22 m ²
- Habitació 1	=	10,5 m ²
- Lavabo/vestidor	=	5,5 m ²
- Sotranc	=	2 m ²
- Terrassa	=	7 m ²
TOTAL	=	40 m²

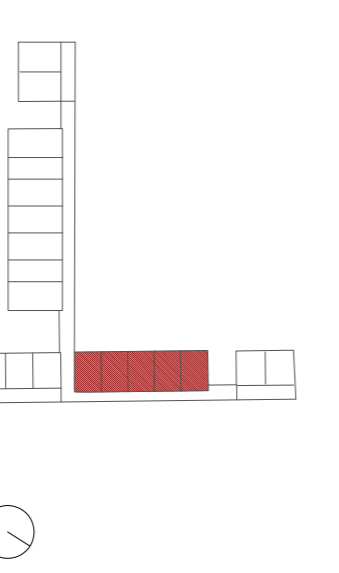

ESPALLIBRE

VISUALS

VENTILACIÓ

EXTENSIÓ ESPAI INT

