


**TIPOLOGIA D**

**PROGRAMA**

- Rebator = 3 m<sup>2</sup>
- Esbancinamentador = 26 m<sup>2</sup>
- Habitació 1 = 12 m<sup>2</sup>
- Habitació 2 = 8 m<sup>2</sup>
- Lavabo = 5 m<sup>2</sup>

**TOTAL = 54 m<sup>2</sup>**


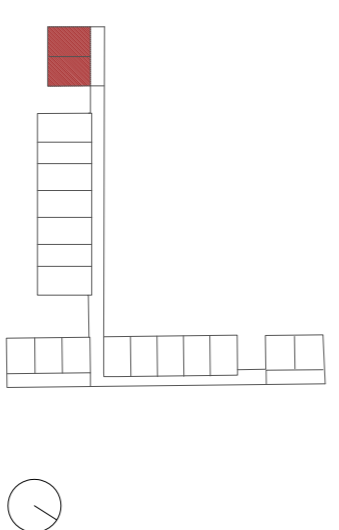


ESPAI ÚTIL

VISUALS

VENTILACIÓ

ZONES HUMIDES

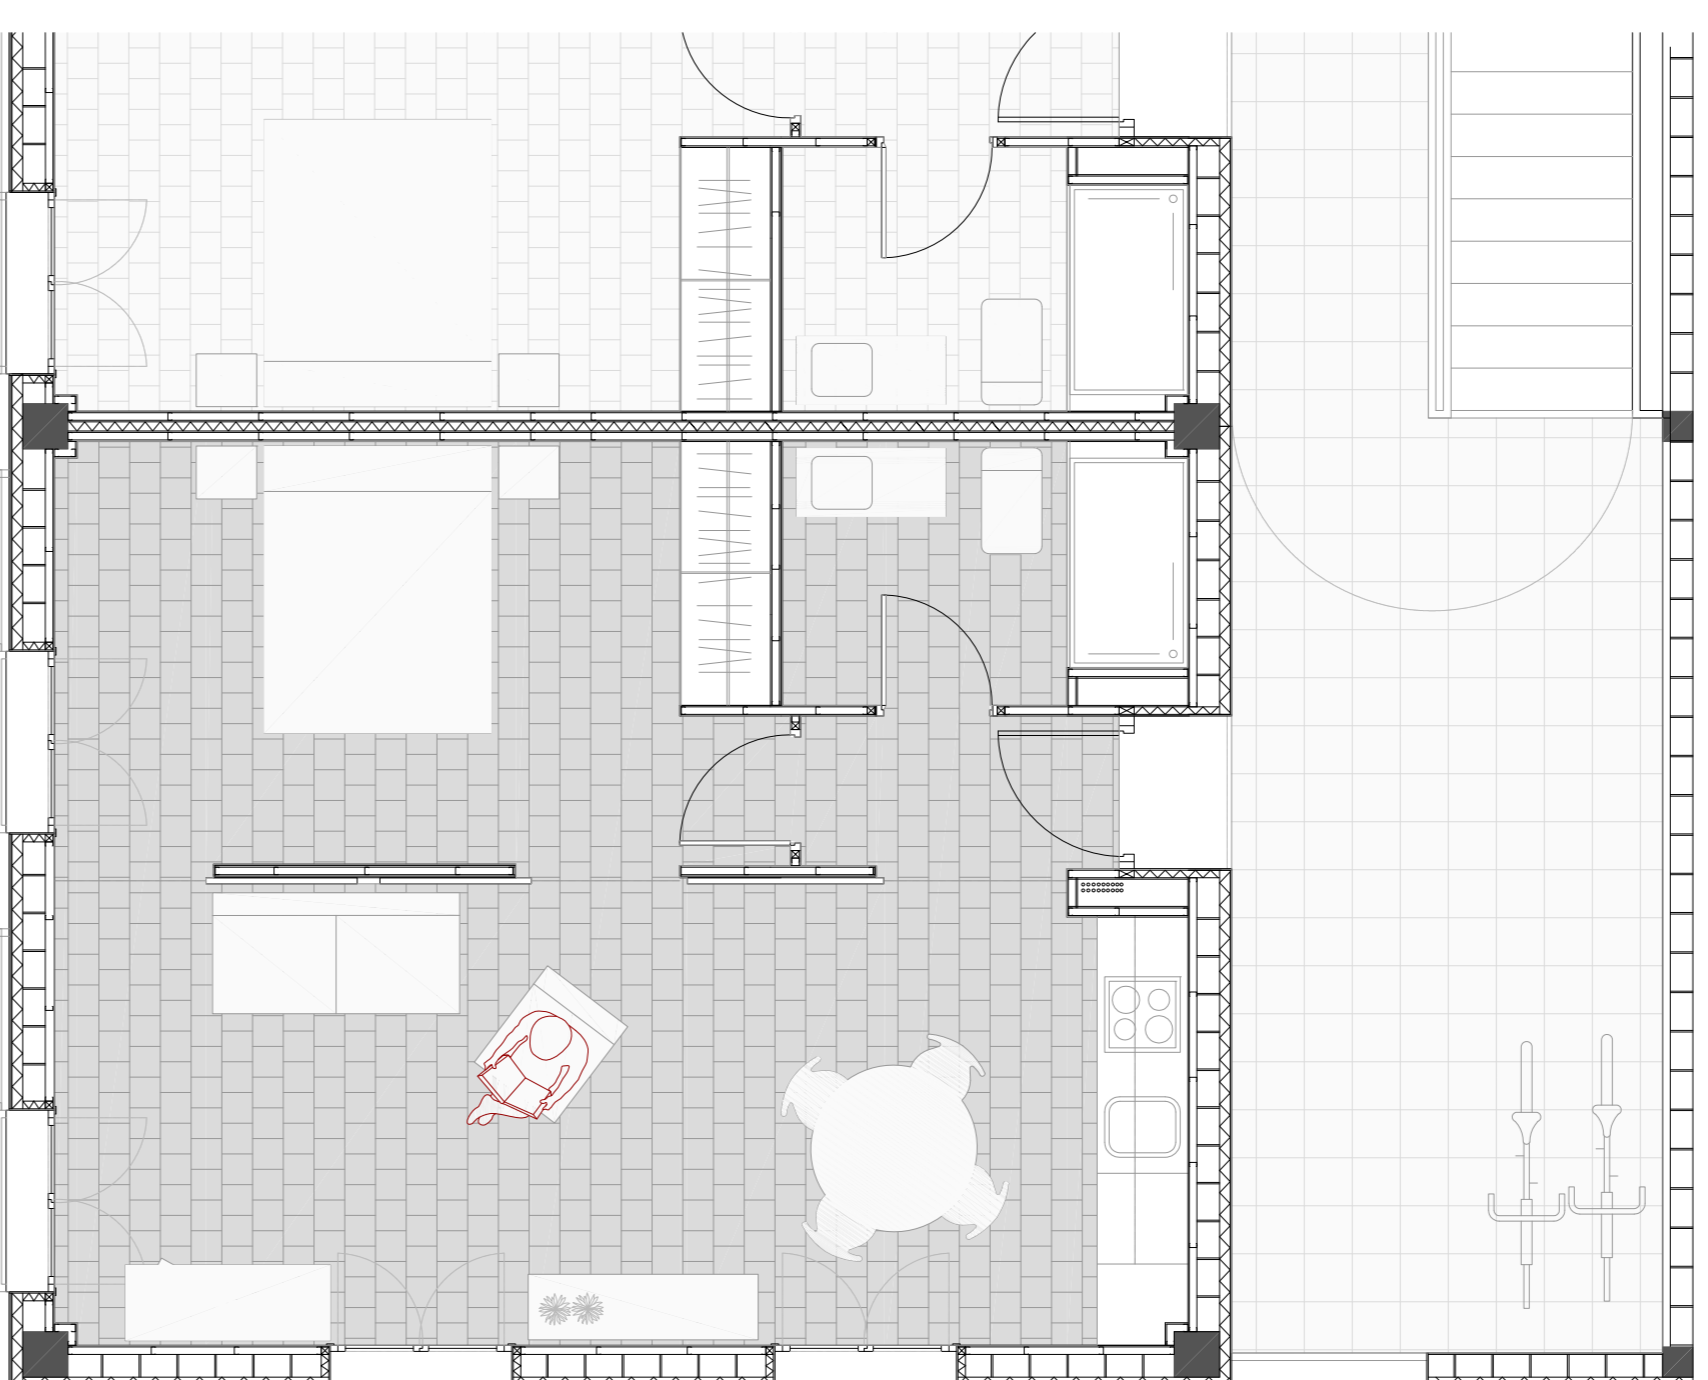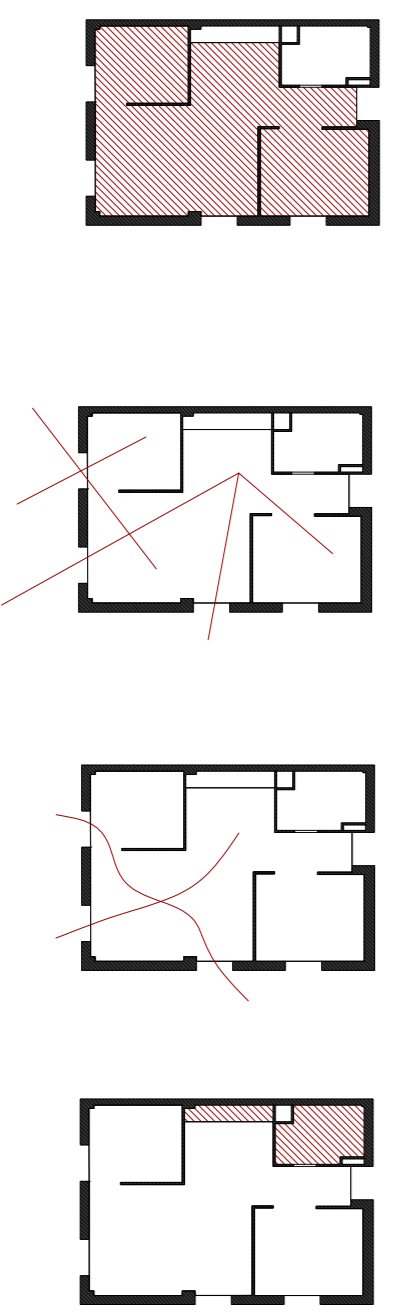


**TIPOLOGIA E**

**PROGRAMA**

- Rebator = 2,5 m<sup>2</sup>
- Esbancinamentador = 22 m<sup>2</sup>
- Habitació 1 = 13 m<sup>2</sup>
- Lavabo = 4,5 m<sup>2</sup>

**TOTAL = 42 m<sup>2</sup>**


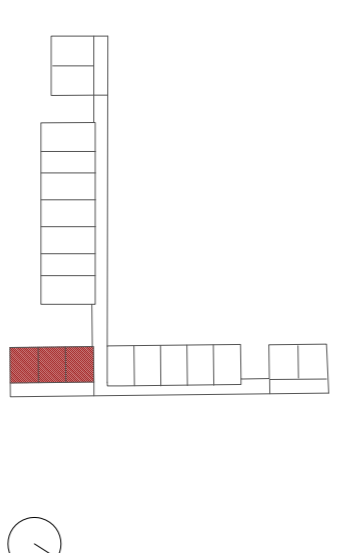


ESPAI ÚTIL

VISUALS

VENTILACIÓ

ZONES HUMIDES

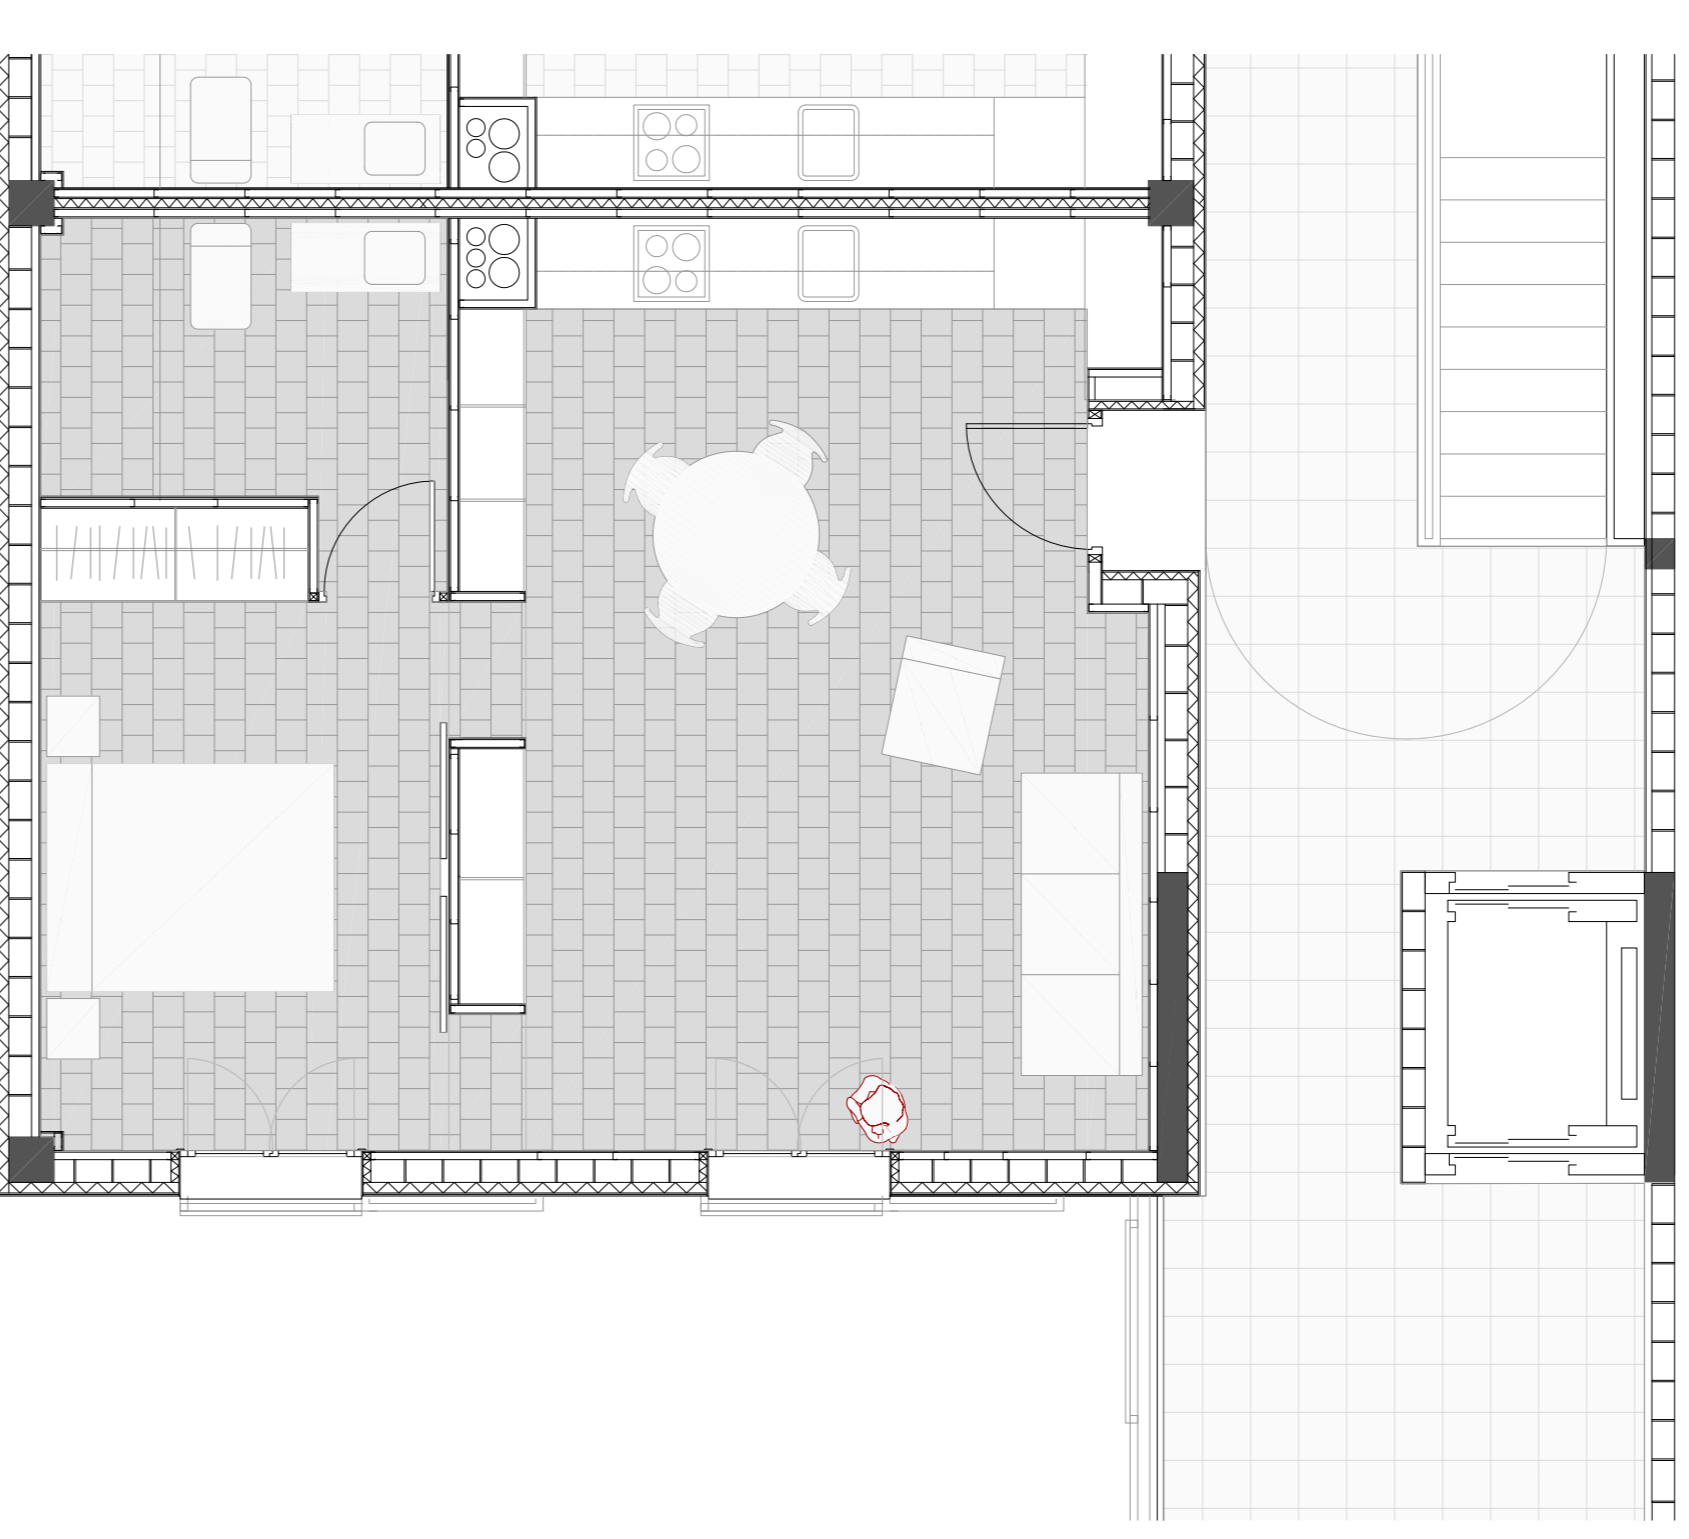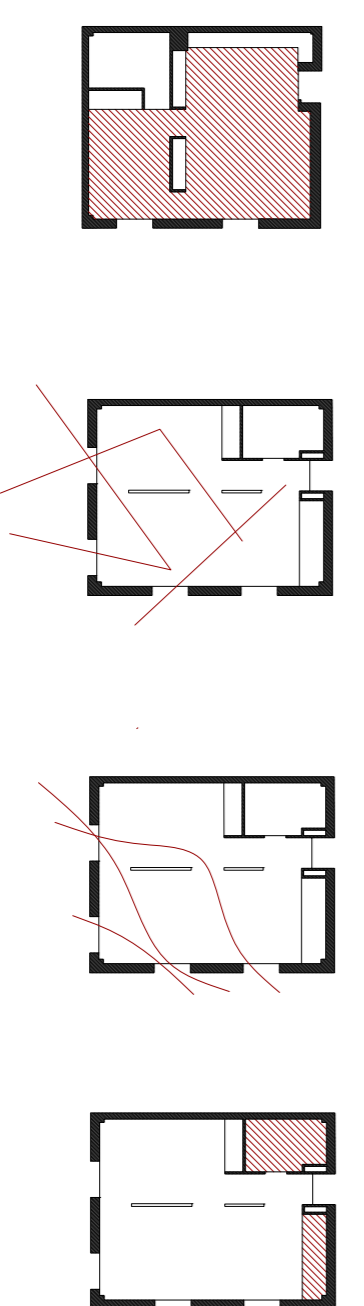


**TIPOLOGIA F**

**PROGRAMA**

- Esbancinamentador = 23 m<sup>2</sup>
- Habitació 1 = 10 m<sup>2</sup>
- Lavabo = 5,5

**TOTAL = 40 m<sup>2</sup>**

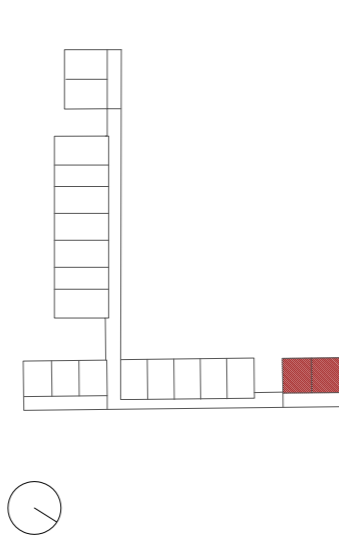

ESPAI ÚTIL

VISUALS

VENTILACIÓ

ZONES HUMIDES

